


Схема расположения листов. д. Шуйская Чупа


Схема расположения границ публичного сервитута в целях складирования строительных и иных материалов, возведения некапитальных строений, сооружений (включая ограждения, бытовки, навесы) и размещения строительной техники, которые необходимы для обеспечения строительства линейного объекта «Газораспределительные сети д. Шуйская Чупа, д. Царевичи, д. Косалма Шуйского сельского поселения Прионежского района»

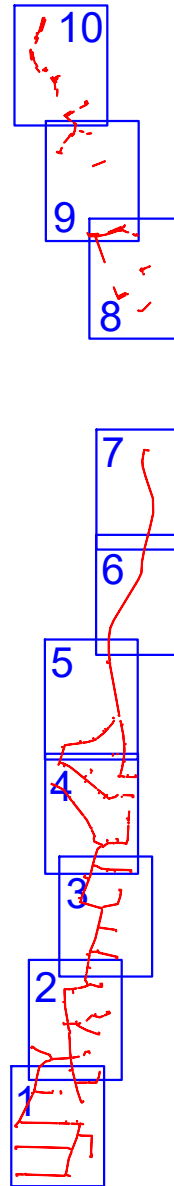

 - территория публичного сервитута

Формат А1 Лист 1 Листов 19

Схема расположения границ публичного сервитута в целях складирования строительных и иных материалов, возведения некапитальных строений, сооружений (включая ограждения, бытовки, навесы) и размещения строительной техники, которые необходимы для обеспечения строительства линейного объекта «Газораспределительные сети д. Шуйская Чупа, д. Царевичи, д. Косалма Шуйского сельского поселения Прионежского района»

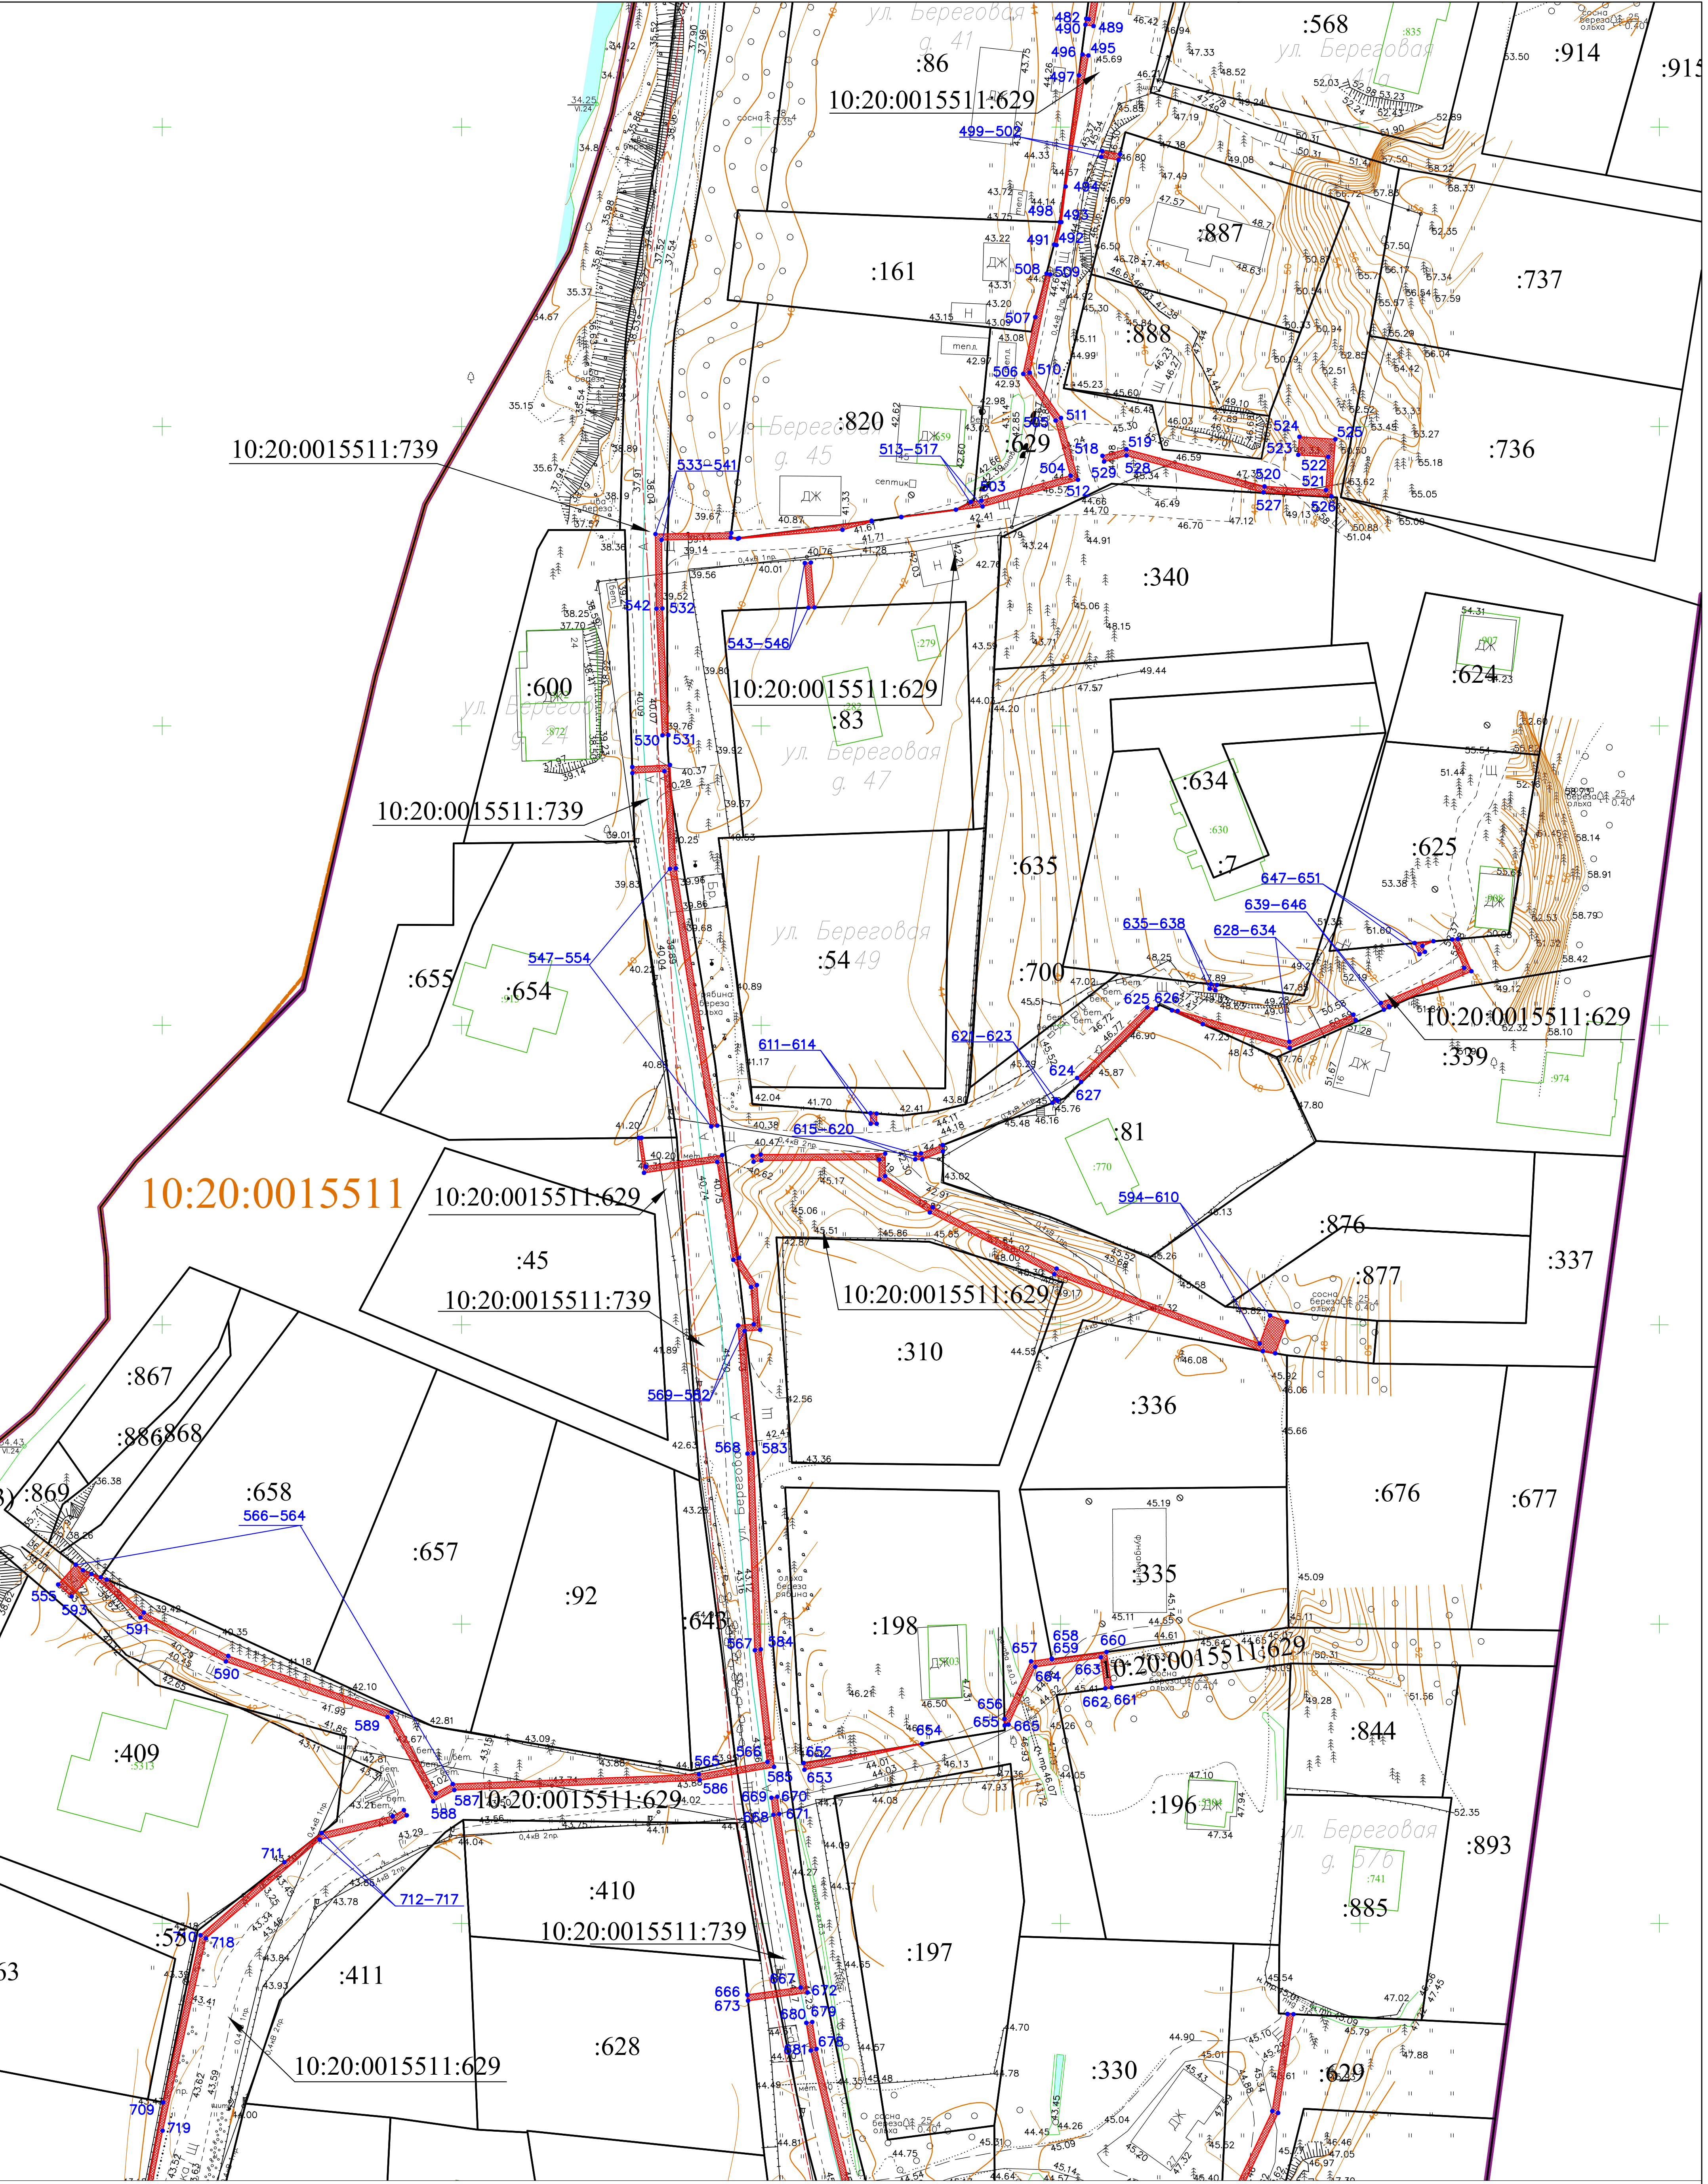

Условные обозначения:



- граница публичного сервитута

● 1

- обозначение характерных точек

— границ публичного сервитута

— ось проектируемого объекта высокого давления

— ось проектируемого объекта среднего давления

— ось проектируемого объекта низкого давления

— границы земельных участков, сведения о местоположении которых содержатся в ЕГРН

— границы кадастровых кварталов

— границы муниципальных образований/населенных пунктов

— кадастровый номер земельного участка, сведения о котором содержатся в ЕГРН

— номер кадастрового квартала


— наименование населенного пункта

— охранный зона проектируемого объекта

Масштаб 1:500

Система координат МСК-10

Схема расположения границ публичного сервитута в целях складирования строительных и иных материалов, возведения некапитальных строений, сооружений (включая ограждения, бытовки, навесы) и размещения строительной техники, которые необходимы для обеспечения строительства линейного объекта «Газораспределительные сети д. Шуйская Чупа, д. Царевичи, д. Косалма Шуйского сельского поселения Прионежского района»

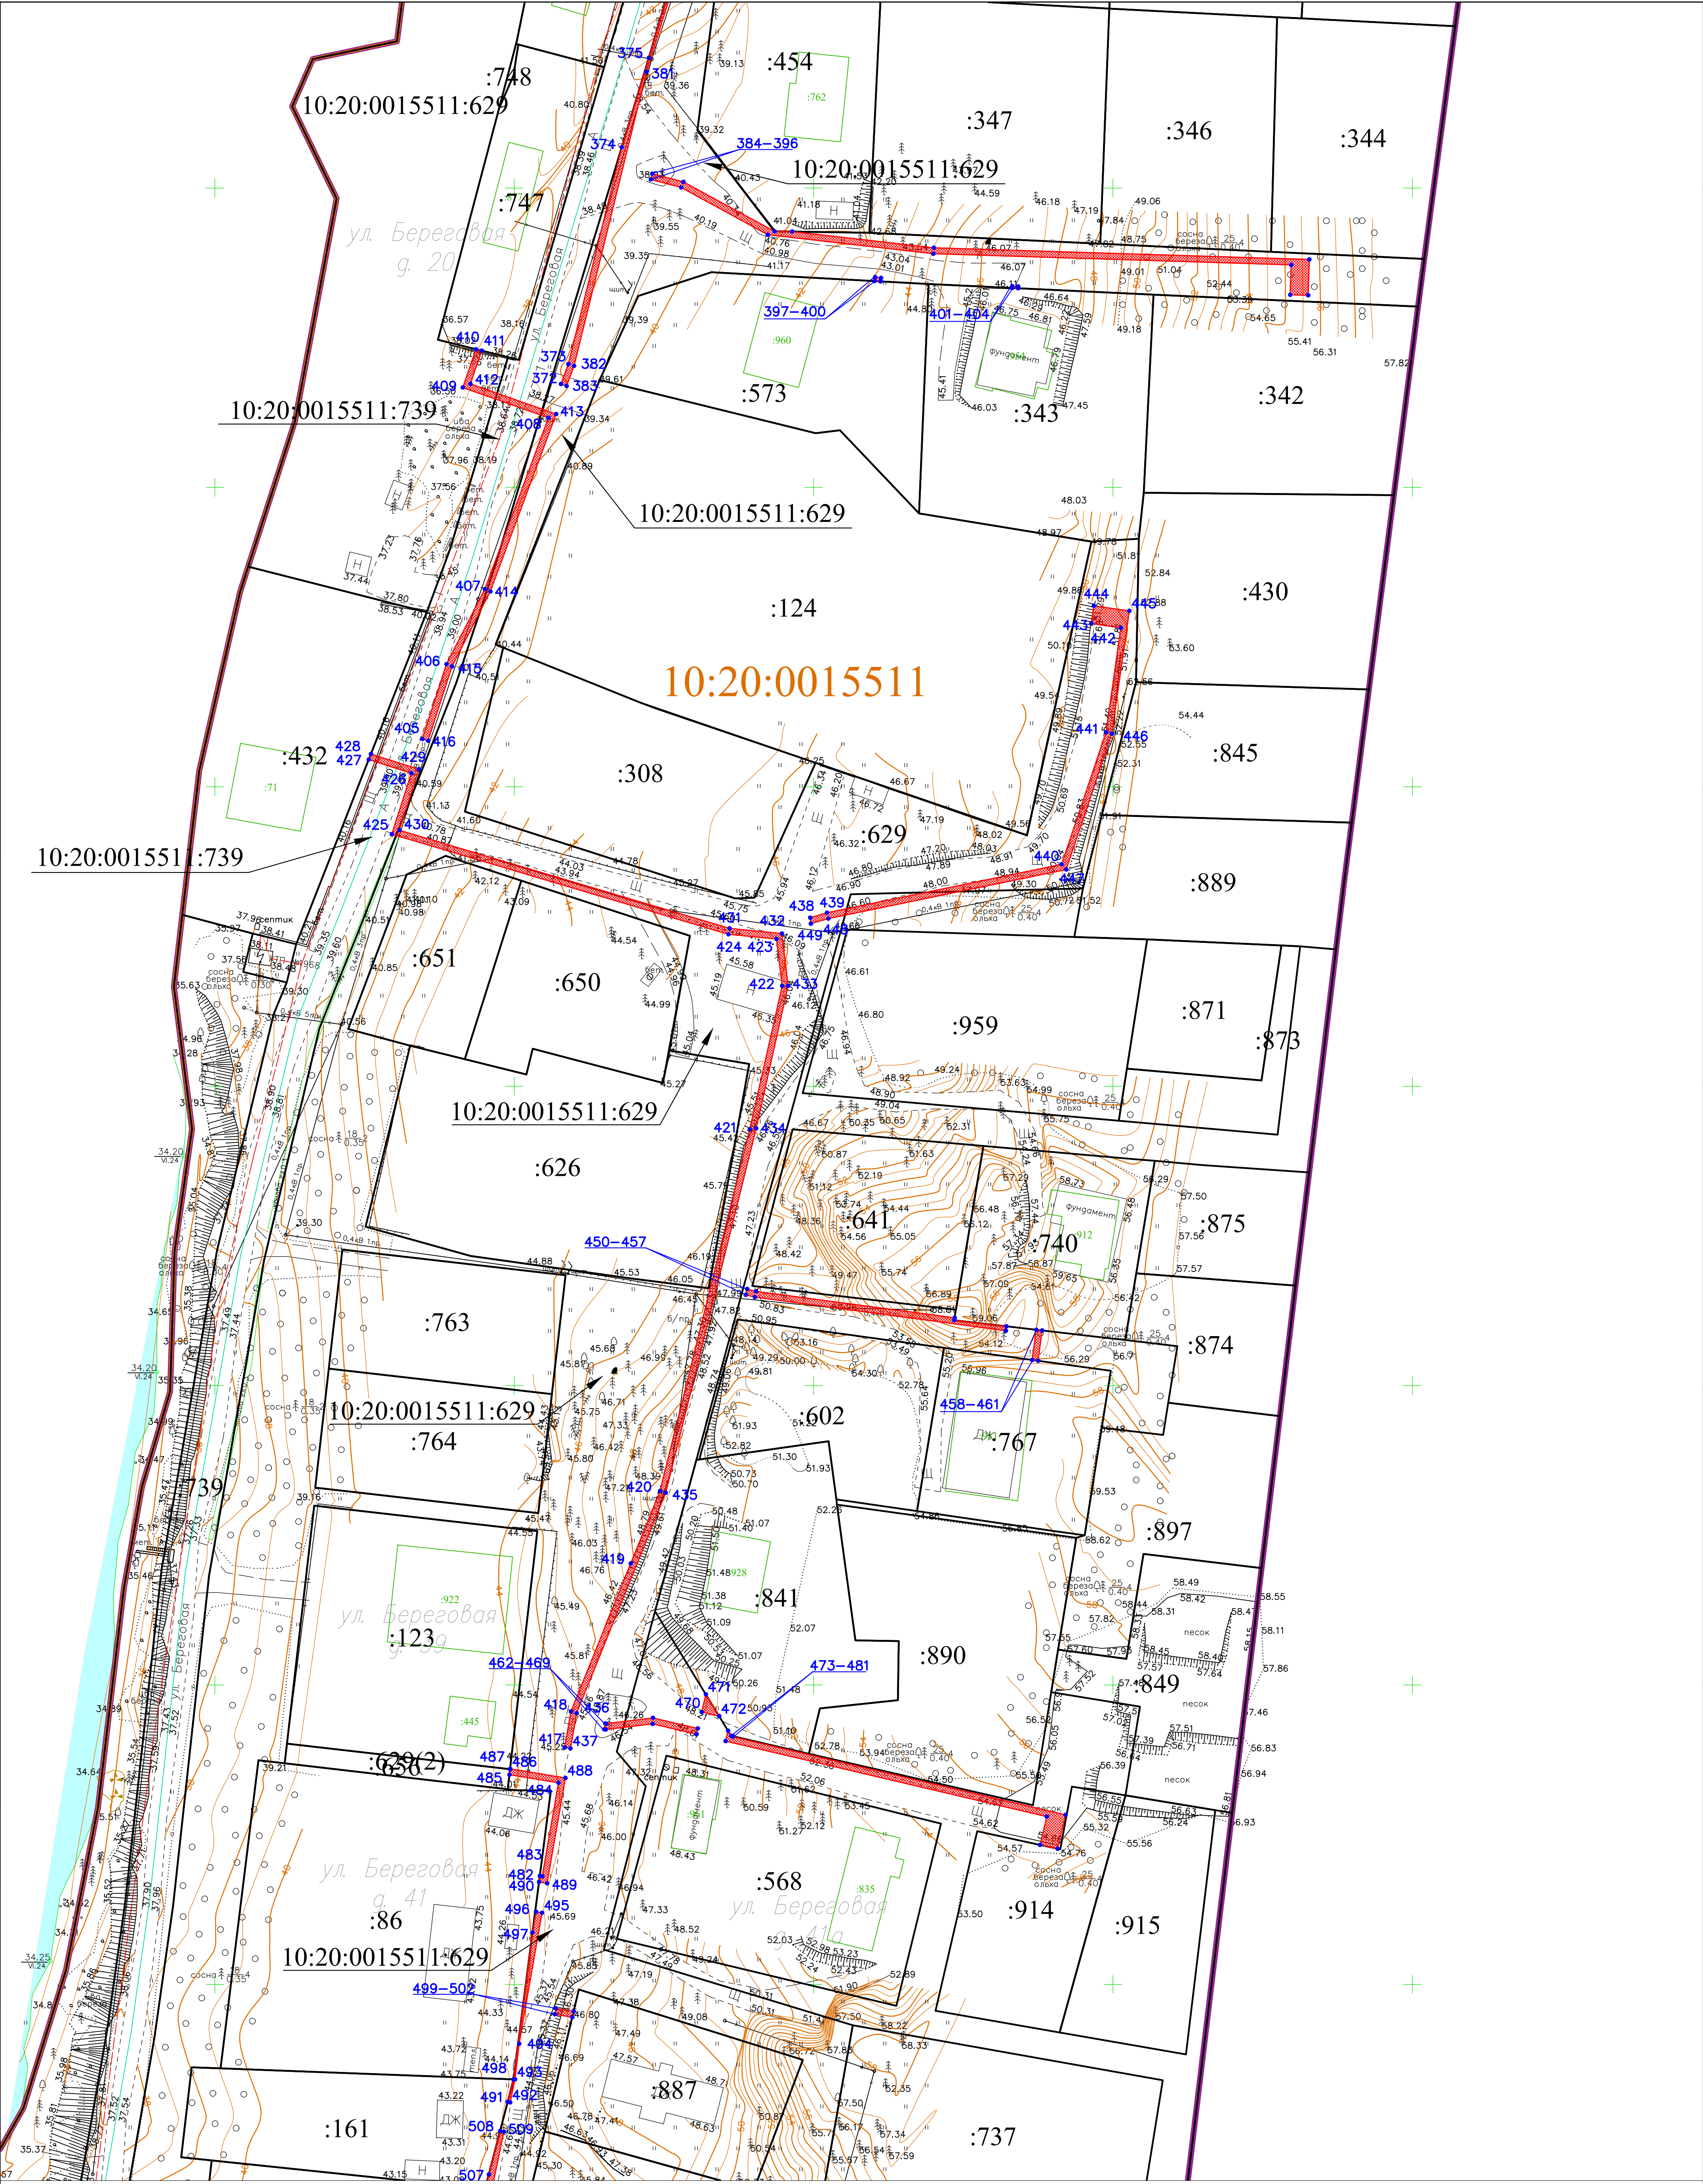

Условные обозначения:

Масштаб 1:500

Система координат МСК-10



- граница публичного сервитута

- обозначение характерных точек

- ось проектируемого объекта высокого давления

- ось проектируемого объекта среднего давления

- ось проектируемого объекта низкого давления



- границы земельных участков, сведения о местоположении которых содержатся в ЕГРН

- границы кадастровых кварталов

- границы муниципальных образований/населенных пунктов

- кадастровый номер земельного участка, сведения о котором содержатся в ЕГРН

- номер кадастрового квартала

- наименование населенного пункта

- охранный зона проектируемого объекта

[illegible]


Система координат МСК-10

- Формат А1 Лист 5 Листов 19


Система координат МСК-10

- Формат А1 Лист 6 Листов 19

Схема расположения границ публичного сервитута в целях складирования строительных и иных материалов, возведения некапитальных строений, сооружений (включая ограждения, бытовки, навесы) и размещения строительной техники, которые необходимы для обеспечения строительства линейного объекта «Газораспределительные сети д. Шуйская Чупа, д. Царевичи, д. Косалма Шуйского сельского поселения Прионежского района»

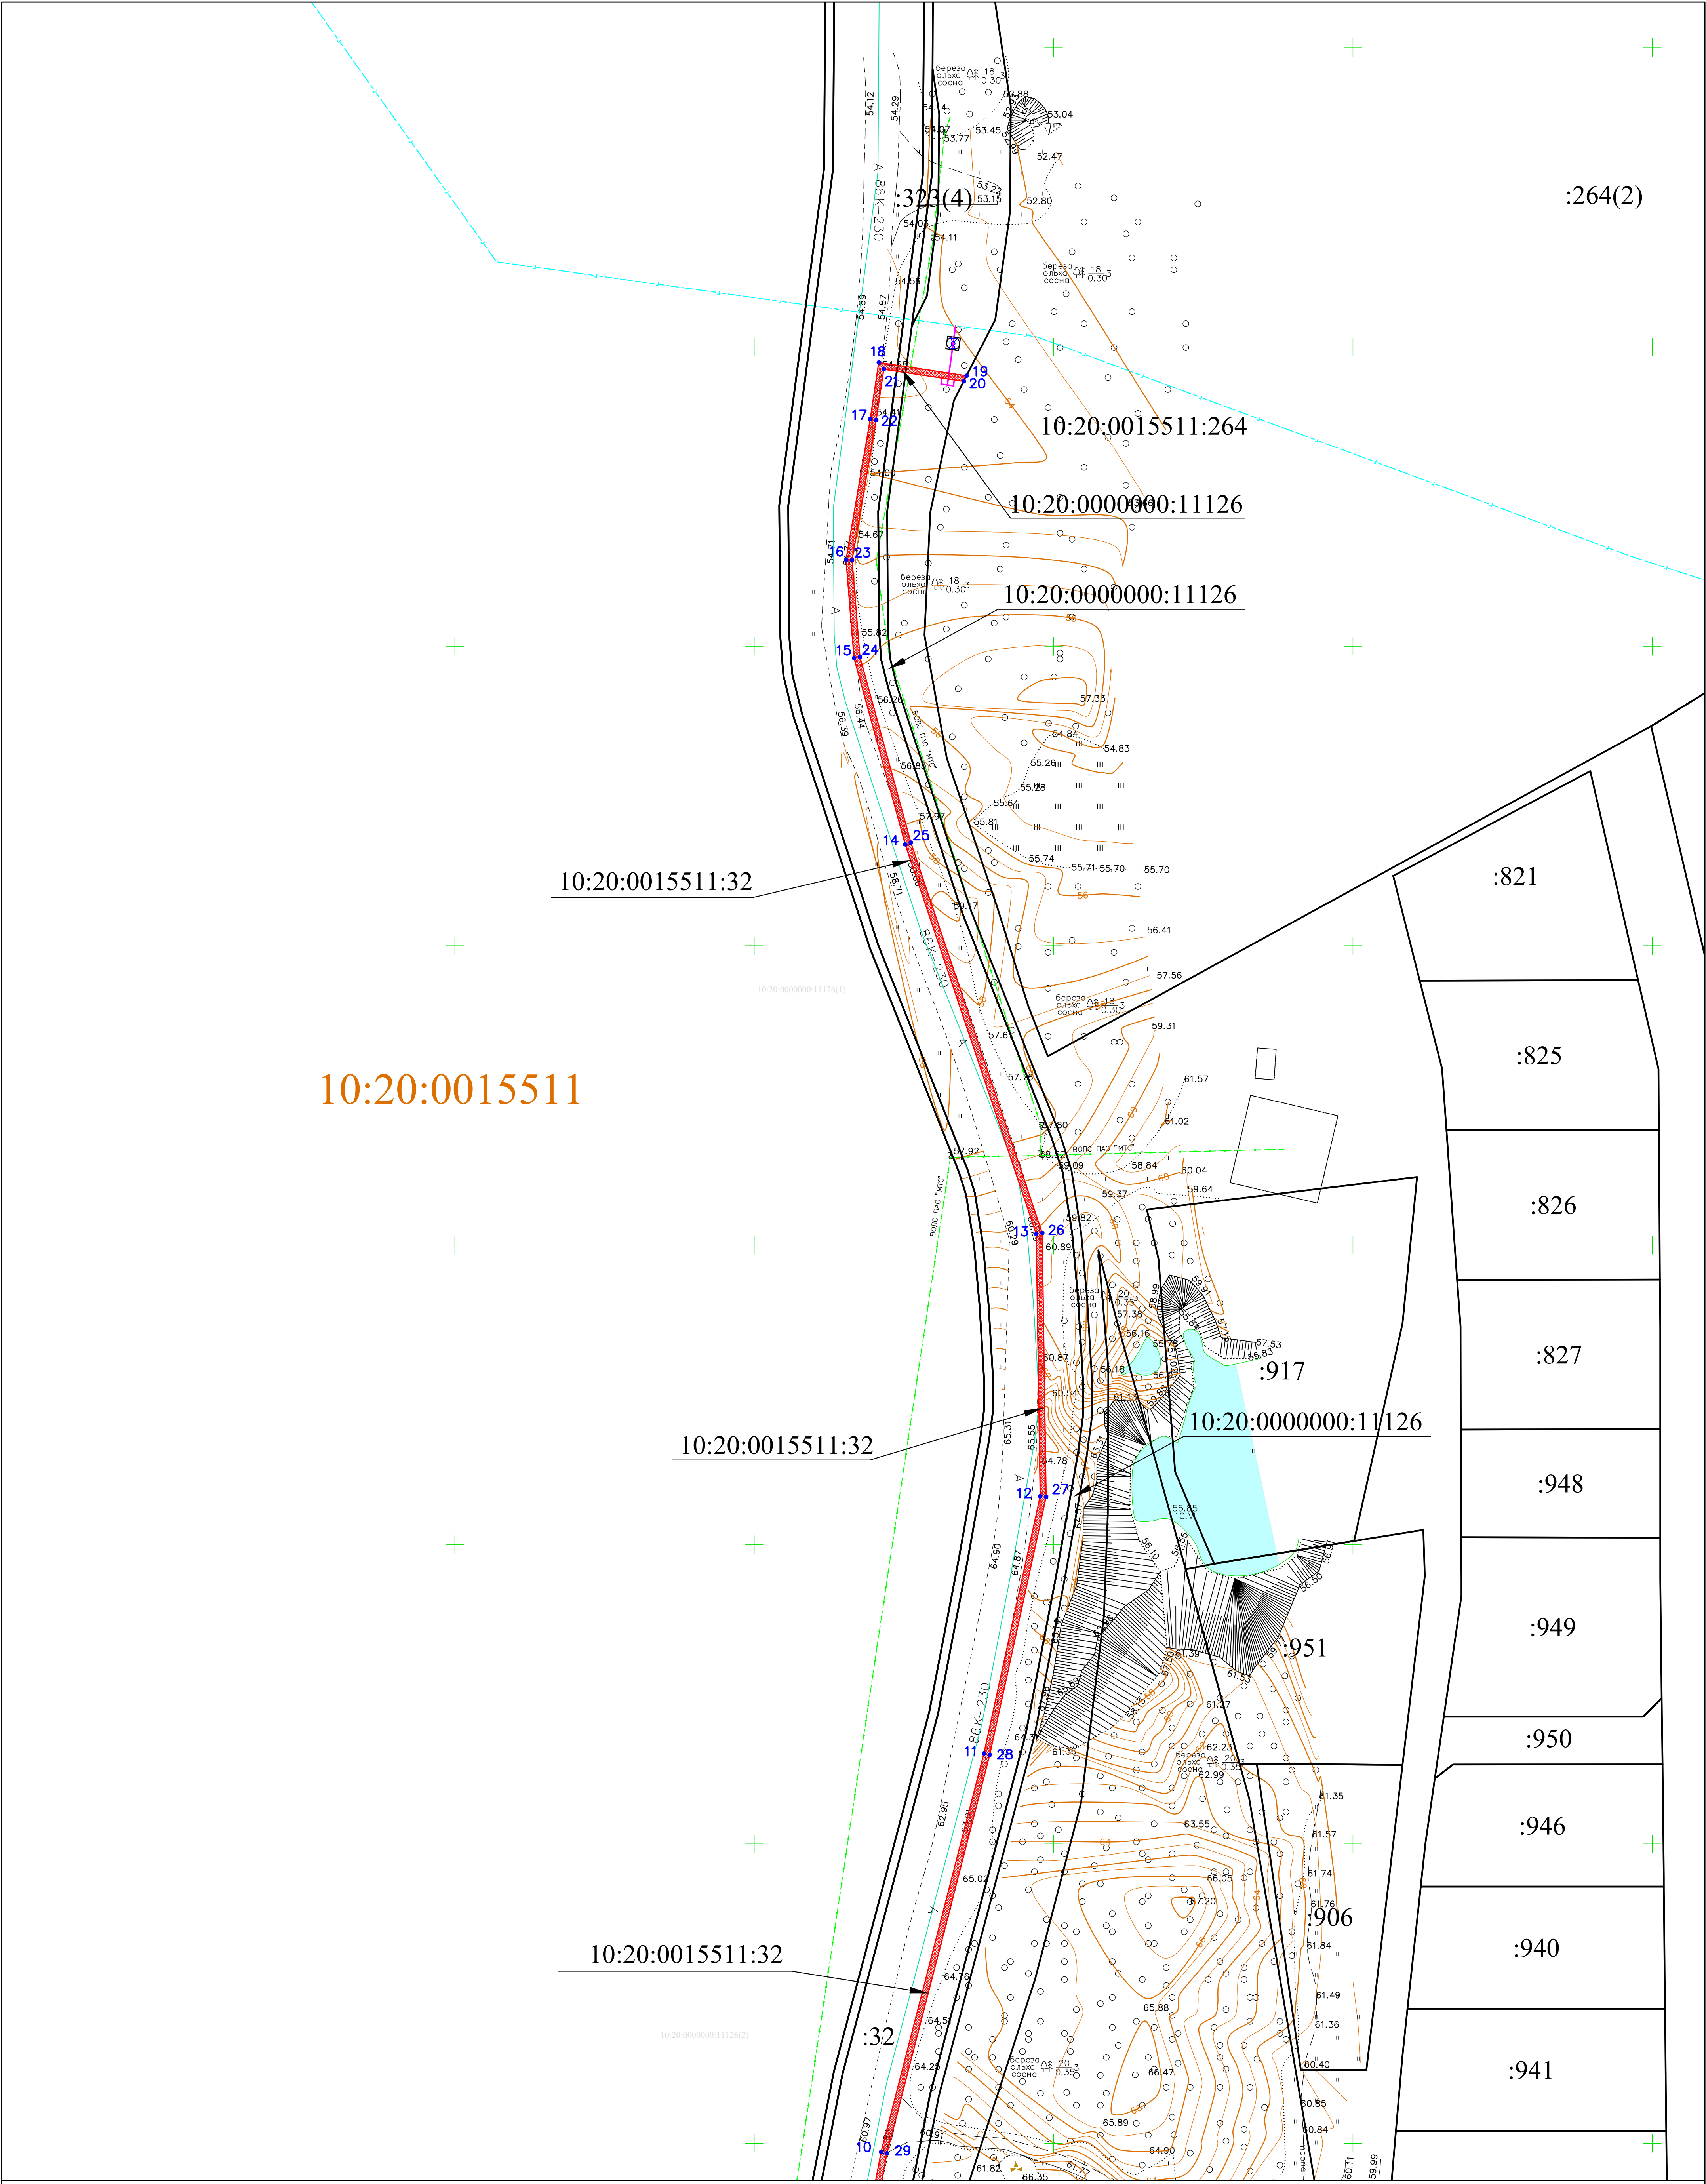

Условные обозначения:

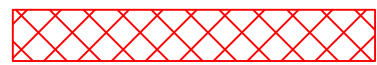

- граница публичного сервитута



- обозначение характерных точек

- ось проектируемого объекта высокого давления

- ось проектируемого объекта среднего давления

- ось проектируемого объекта низкого давления



- границы земельных участков, сведения о местоположении которых содержатся в ЕГРН



- границы кадастровых кварталов



- границы муниципальных образований/населенных пунктов



- кадастровый номер земельного участка, сведения о котором содержатся в ЕГРН



- номер кадастрового квартала



- наименование населенного пункта




- охранный зона проектируемого объекта


Масштаб 1:500

Система координат МСК-10

Схема расположения границ публичного сервитута в целях складирования строительных и иных материалов, возведения некапитальных строений, сооружений (включая ограждения, бытовки, навесы) и размещения строительной техники, которые необходимы для обеспечения строительства линейного объекта «Газораспределительные сети д. Шуйская Чупа, д. Царевичи, д. Косалма Шуйского сельского поселения Прионежского района»

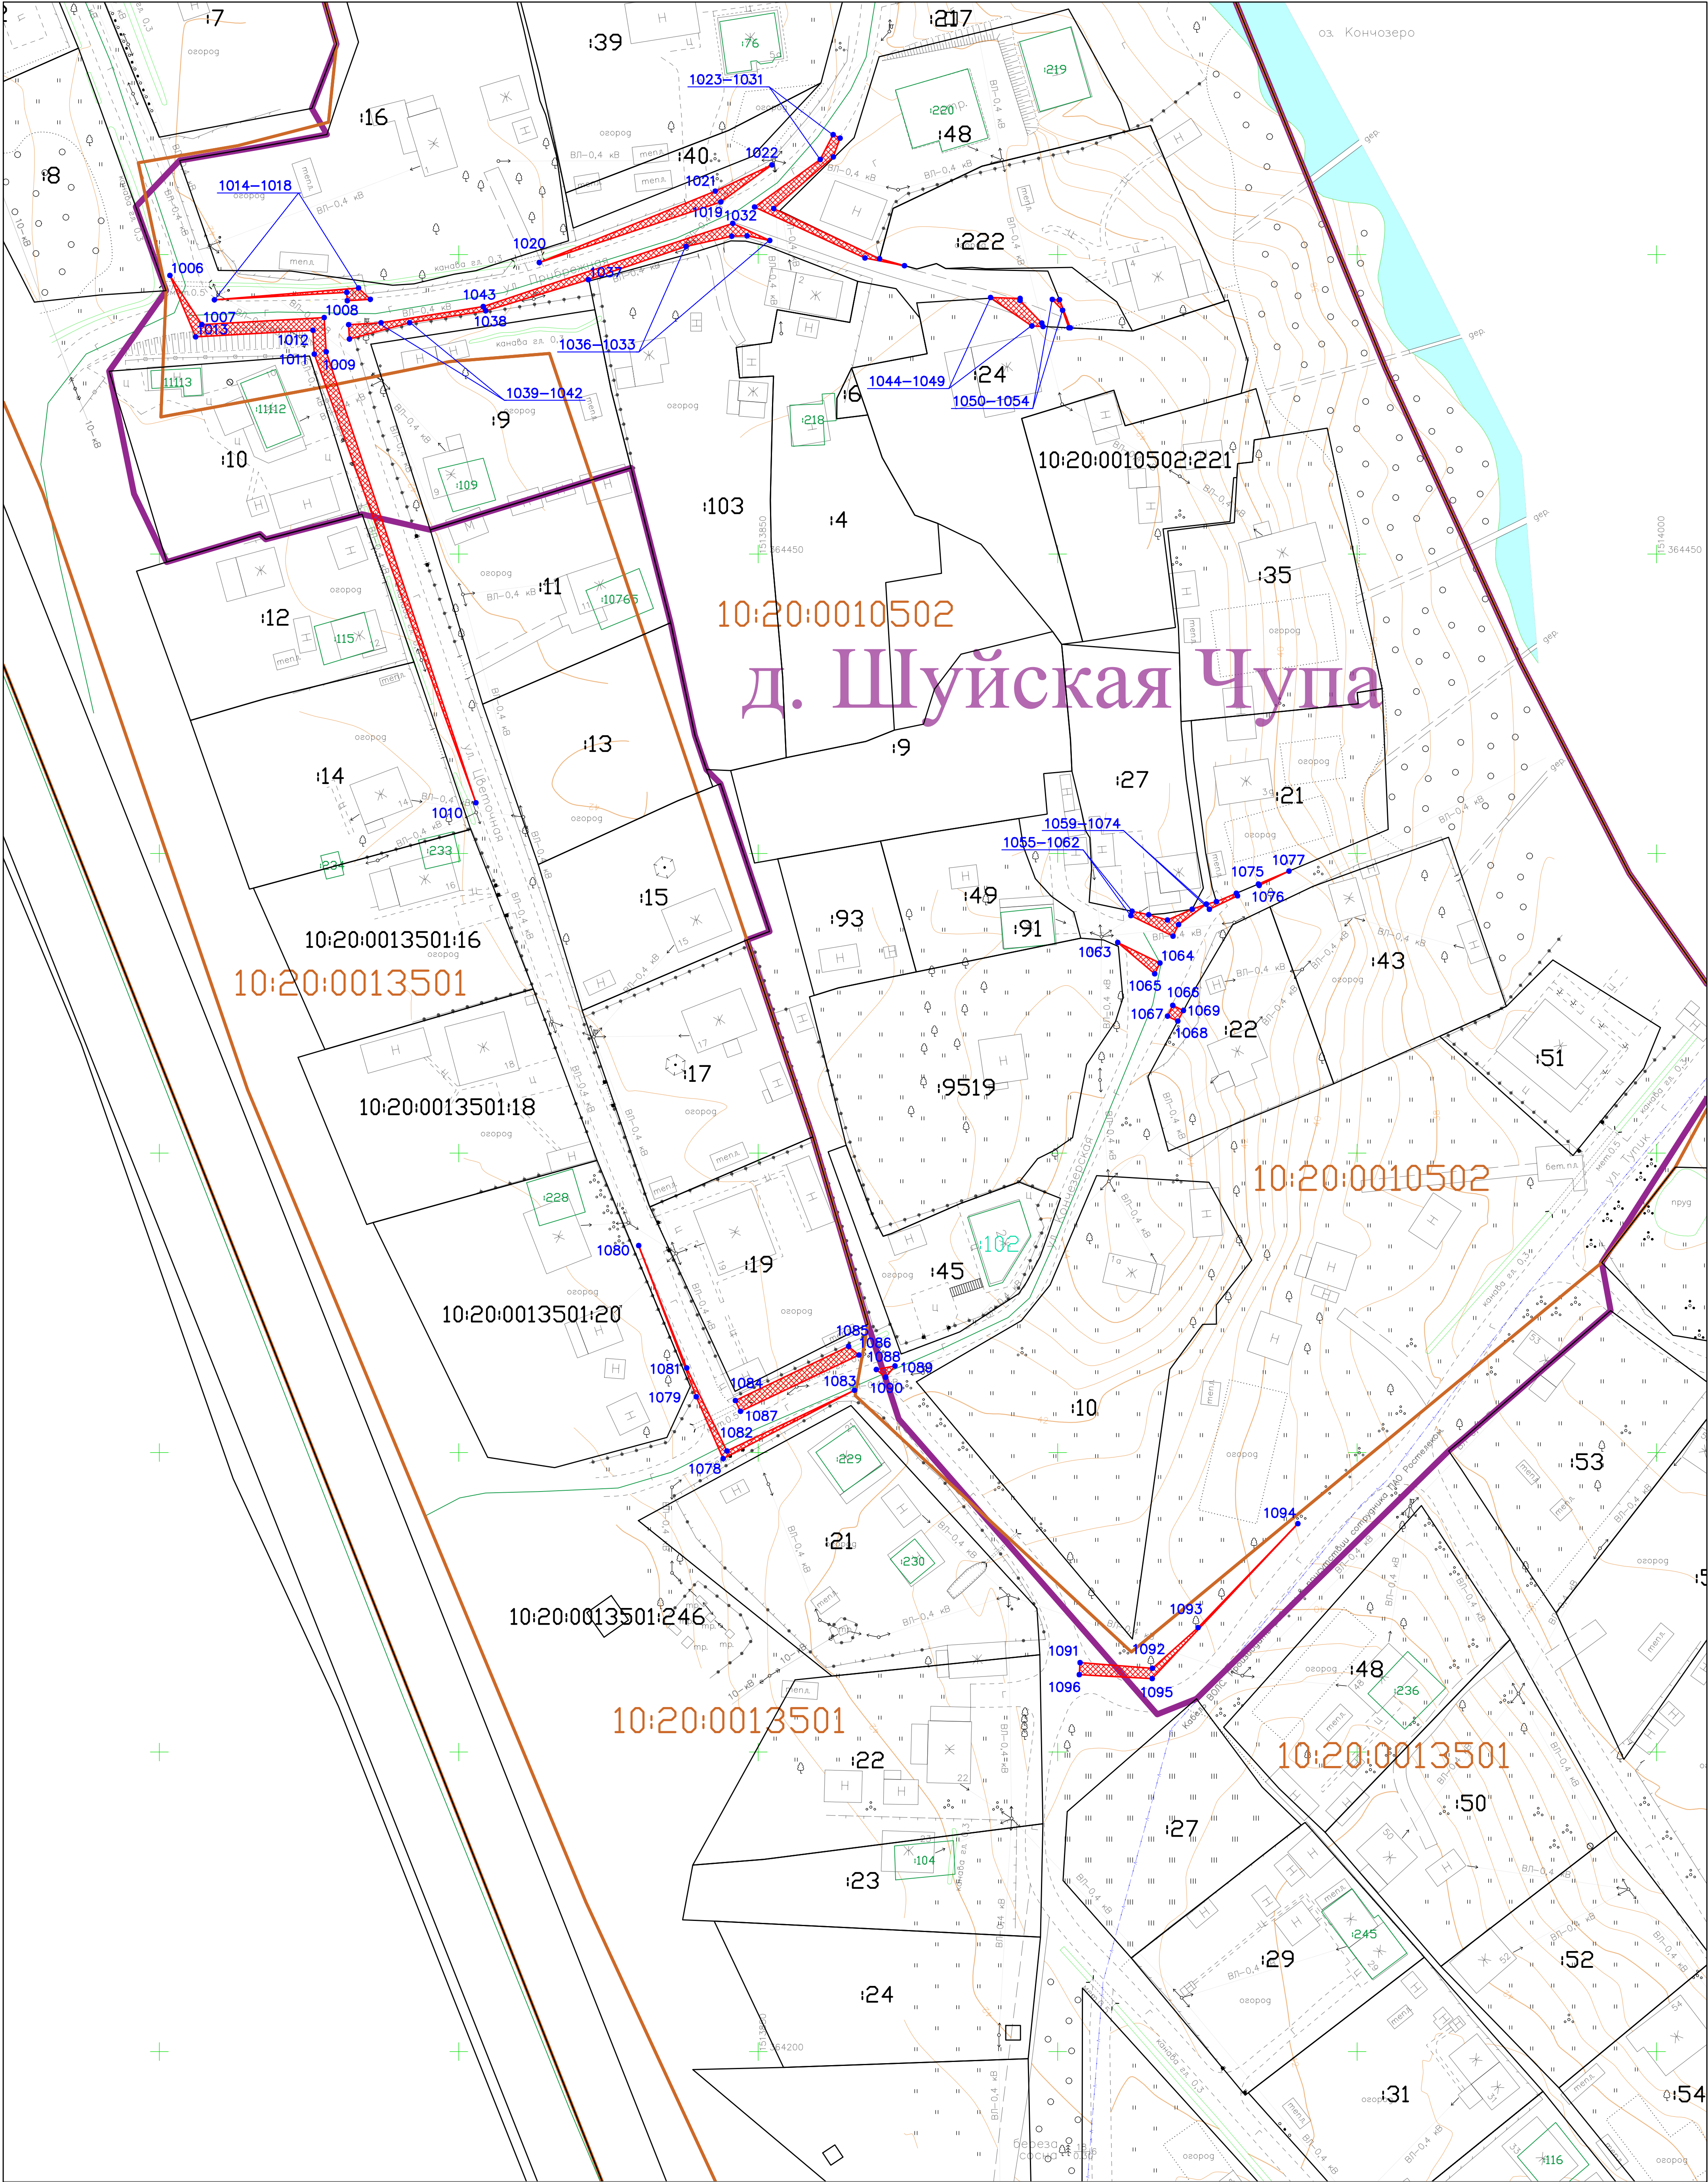

Условные обозначения:

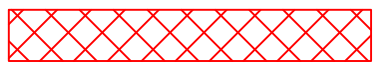

- граница публичного сервитута



- обозначение характерных точек



- границ публичного сервитута



- ось проектируемого объекта высокого давления



- ось проектируемого объекта среднего давления



- ось проектируемого объекта низкого давления



- границы земельных участков, сведения о местоположении которых содержатся в ЕГРН



- границы кадастровых кварталов



- границы муниципальных образований/населенных пунктов



- кадастровый номер земельного участка, сведения о котором содержатся в ЕГРН



- номер кадастрового квартала



- наименование населенного пункта

- охранный зона проектируемого объекта

Масштаб 1:500

Система координат МСК-10

Условные обозначения:		Масштаб 1:500		Система координат МСК-10	
	- граница публичного сервитута		- границы земельных участков, сведения о местоположении которых содержатся в ЕГРН		
	- обозначение характерных точек границ публичного сервитута		- границы кадастровых кварталов		
	- ось проектируемого объекта высокого давления		- границы муниципальных образований/населенных пунктов		
	- ось проектируемого объекта среднего давления		- кадастровый номер земельного участка, сведения о котором содержатся в ЕГРН		
	- ось проектируемого объекта низкого давления		- номер кадастрового квартала		
			- наименование населенного пункта		
			- охранный зона проектируемого объекта		

Схема расположения границ публичного сервитута в целях складирования строительных и иных материалов, возведения некапитальных строений, сооружений (включая ограждения, бытовки, навесы) и размещения строительной техники, которые необходимы для обеспечения строительства линейного объекта «Газораспределительные сети д. Шуйская Чупа, д. Царевичи, д. Косалма Шуйского сельского поселения Прионежского района»


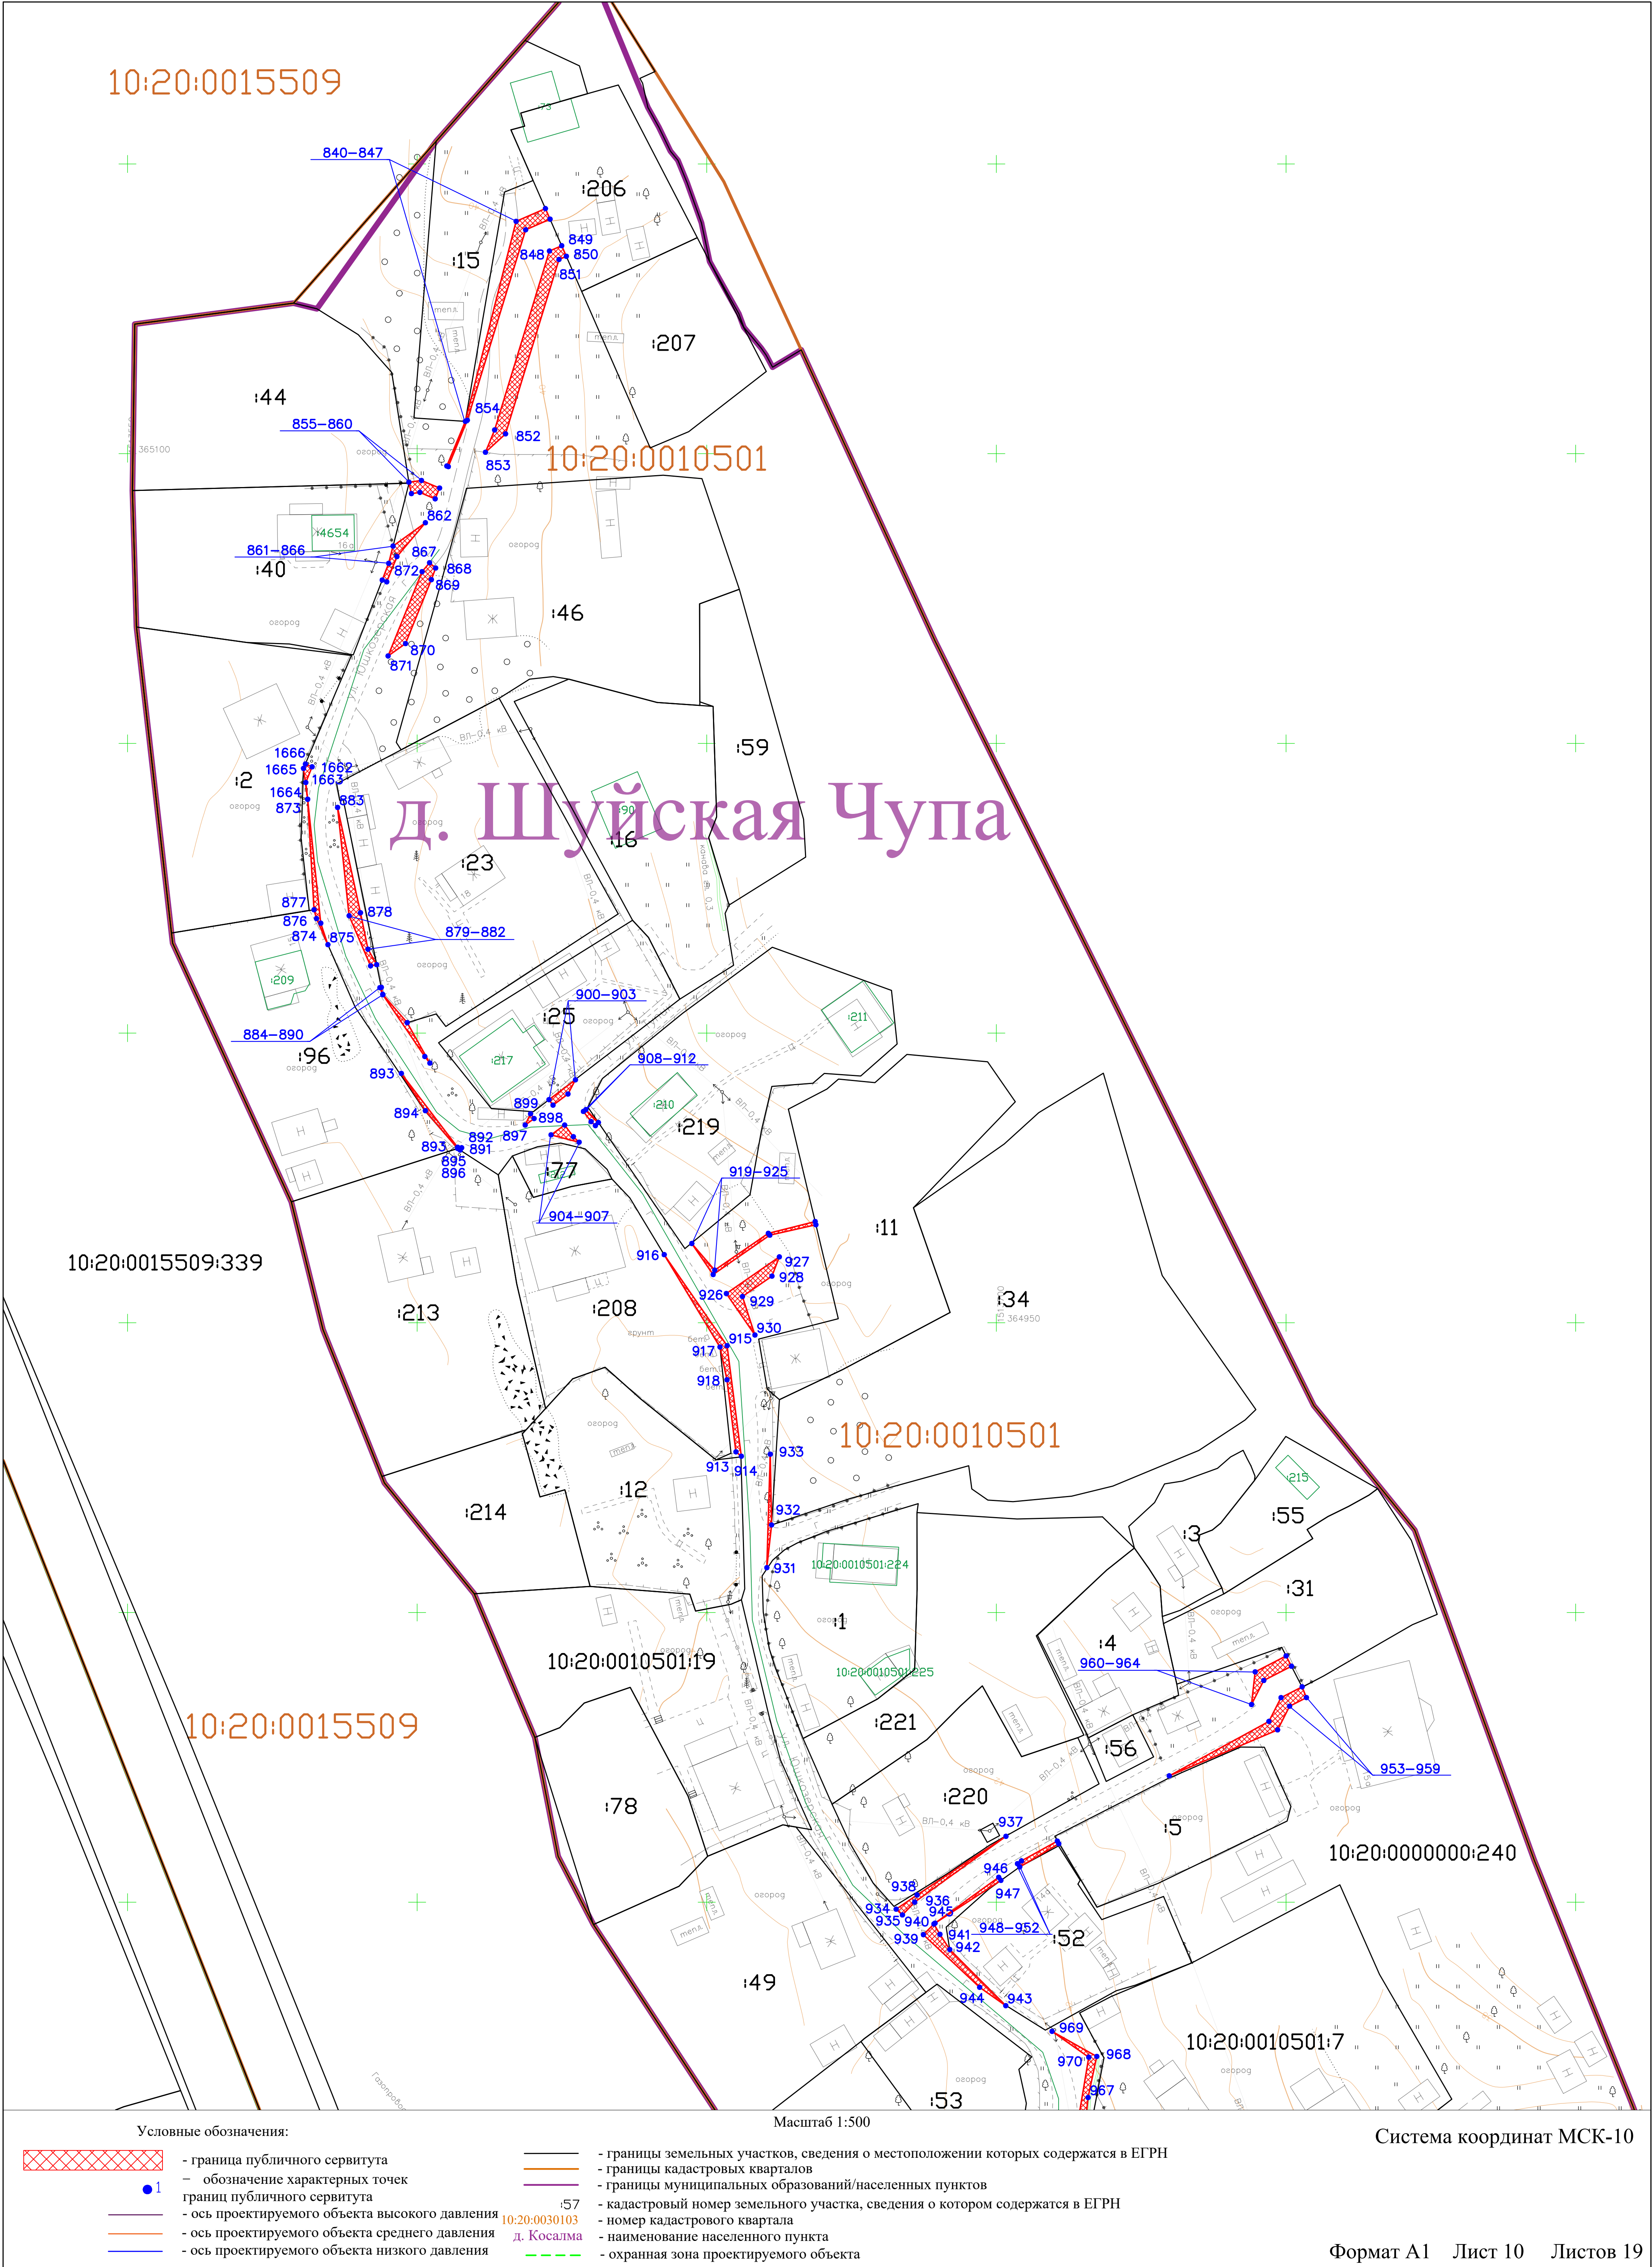


Схема расположения листов. д. Царевичи

Схема расположения границ публичного сервитута в целях складирования строительных и иных материалов, возведения некапитальных строений, сооружений (включая ограждения, бытовки, навесы) и размещения строительной техники, которые необходимы для обеспечения строительства линейного объекта «Газораспределительные сети д. Шуйская Чупа, д. Царевичи, д. Косалма Шуйского сельского поселения Прионежского района»

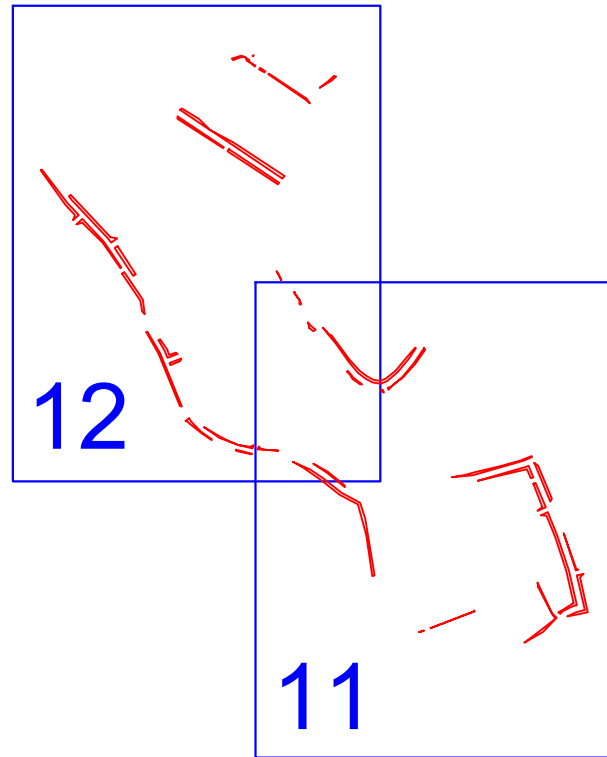


 
 - территория публичного сервитута

Схема расположения границ публичного сервитута в целях складирования строительных и иных материалов, возведения некапитальных строений, сооружений (включая ограждения, бытовки, навесы) и размещения строительной техники, которые необходимы для обеспечения строительства линейного объекта «Газораспределительные сети д. Шуйская Чупа, д. Царевичи, д. Косалма Шуйского сельского поселения Прионежского района»



Условные обозначения:

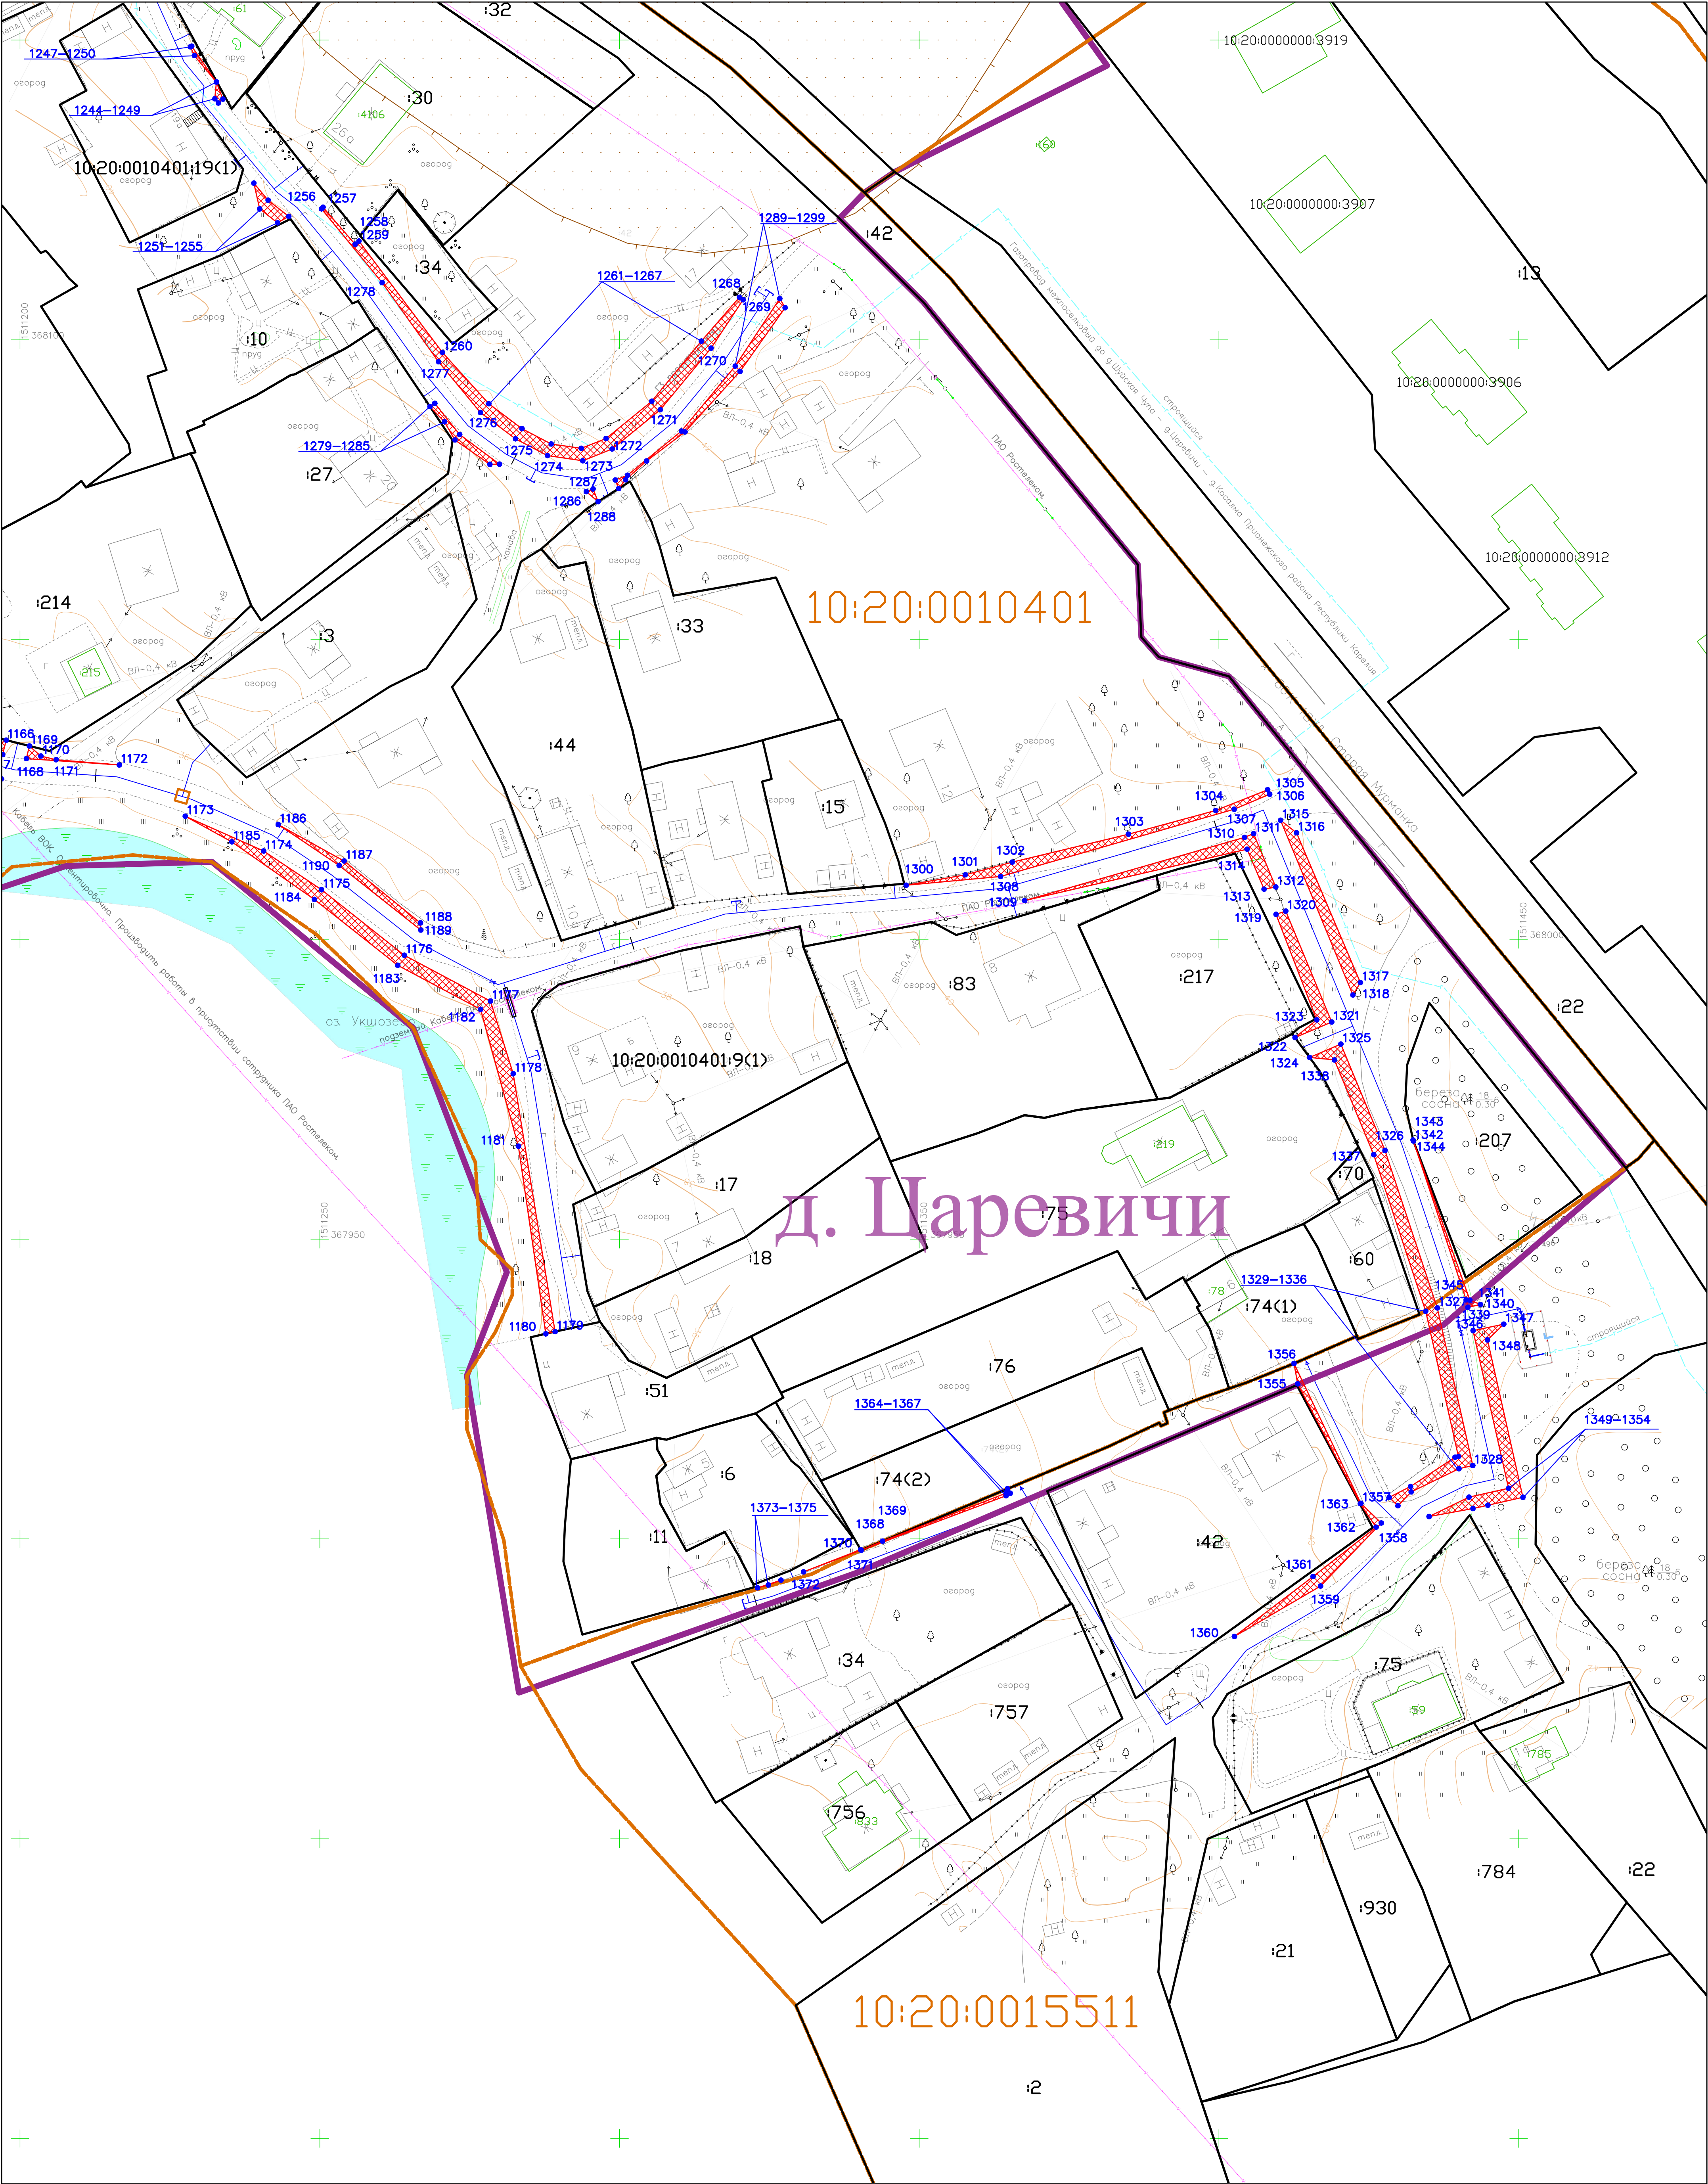

- граница публичного сервитута

● 1 - обозначение характерных точек

— границ публичного сервитута

— ось проектируемого объекта высокого давления

— ось проектируемого объекта среднего давления


— ось проектируемого объекта низкого давления



- границы земельных участков, сведения о местоположении которых содержатся в ЕГРН



- границы кадастровых кварталов

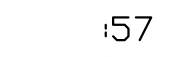


- границы муниципальных образований/населенных пунктов



- кадастровый номер земельного участка, сведения о котором содержатся в ЕГРН



- номер кадастрового квартала

 

- наименование населенного пункта




- охранный зона проектируемого объекта

Масштаб 1:500

Система координат МСК-10

Схема расположения границ публичного сервитута в целях складирования строительных и иных материалов, возведения некапитальных строений, сооружений (включая ограждения, бытовки, навесы) и размещения строительной техники, которые необходимы для обеспечения строительства линейного объекта «Газораспределительные сети д. Шуйская Чупа, д. Царевичи, д. Косалма Шуйского сельского поселения Прионежского района»

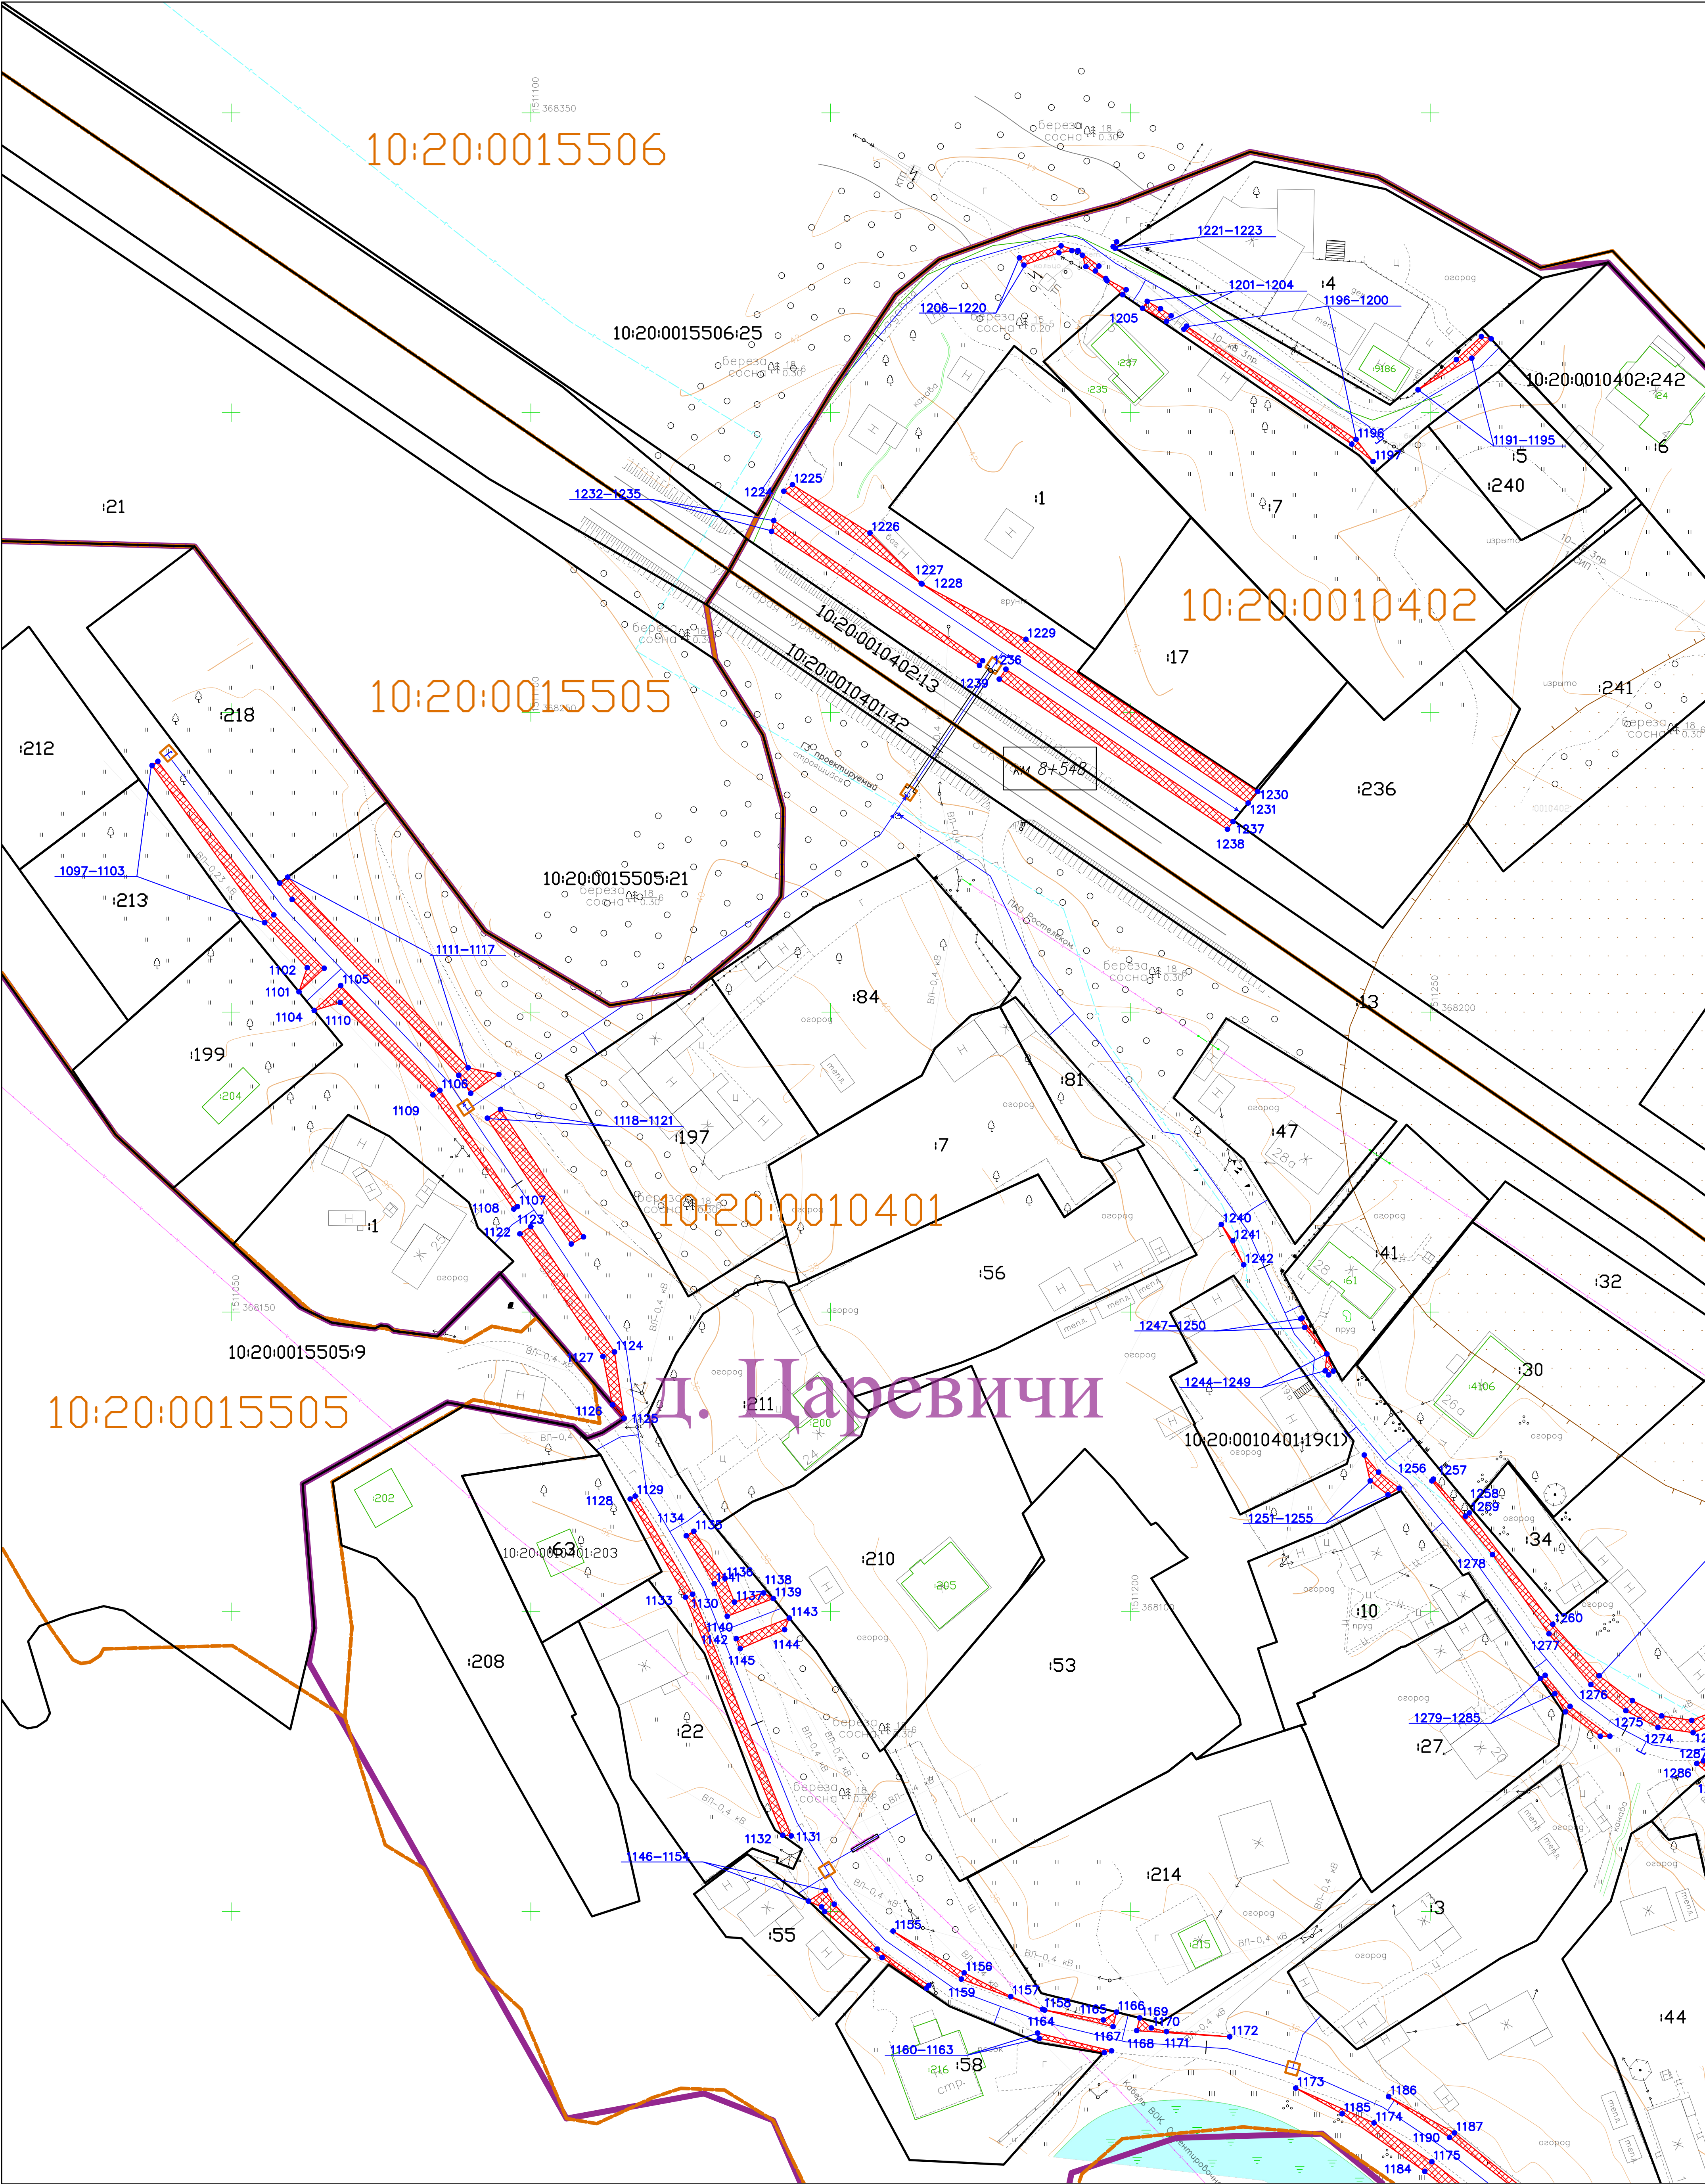

Условные обозначения:



- граница публичного сервитута

● 1 - обозначение характерных точек

- границ публичного сервитута

- ось проектируемого объекта высокого давления

- ось проектируемого объекта среднего давления

- ось проектируемого объекта низкого давления



- границы земельных участков, сведения о местоположении которых содержатся в ЕГРН



- границы кадастровых кварталов



- границы муниципальных образований/населенных пунктов



- кадастровый номер земельного участка, сведения о котором содержатся в ЕГРН



- номер кадастрового квартала



- наименование населенного пункта


- охранный зона проектируемого объекта

Масштаб 1:500

Система координат МСК-10


Схема расположения листов. д. Косалма

Схема расположения границ публичного сервитута в целях складирования строительных и иных материалов, возведения некапитальных строений, сооружений (включая ограждения, бытовки, навесы) и размещения строительной техники, которые необходимы для обеспечения строительства линейного объекта «Газораспределительные сети д. Шуйская Чупа, д. Царевичи, д. Косалма Шуйского сельского поселения Прионежского района»

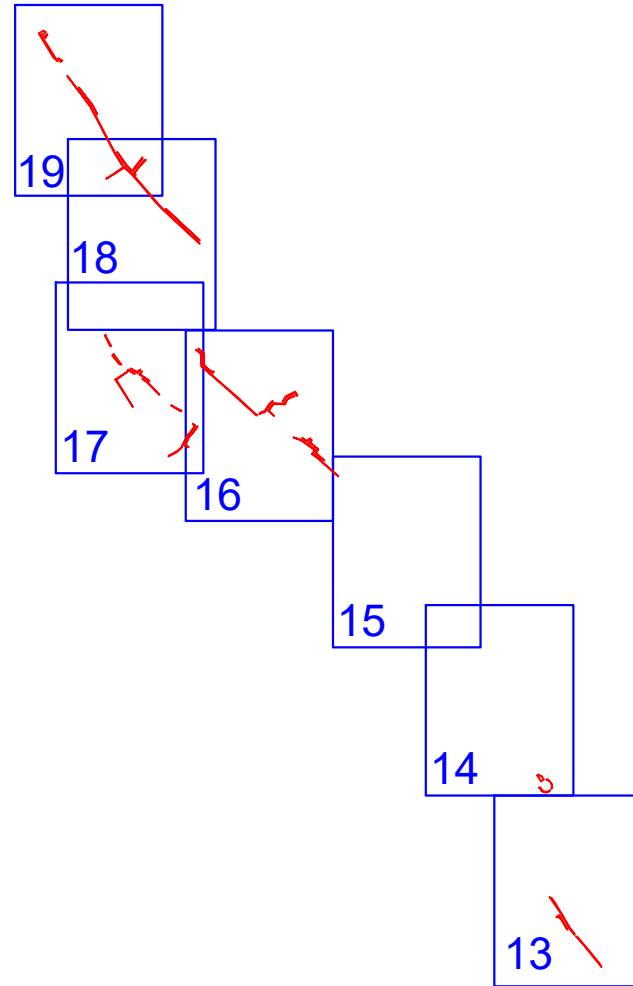

 - территория публичного сервитута

Схема расположения границ публичного сервитута в целях складирования строительных и иных материалов, возведения некапитальных строений, сооружений (включая ограждения, бытовки, навесы) и размещения строительной техники, которые необходимы для обеспечения строительства линейного объекта «Газораспределительные сети д. Шуйская Чупа, д. Царевичи, д. Косалма Шуйского сельского поселения Прионежского района»

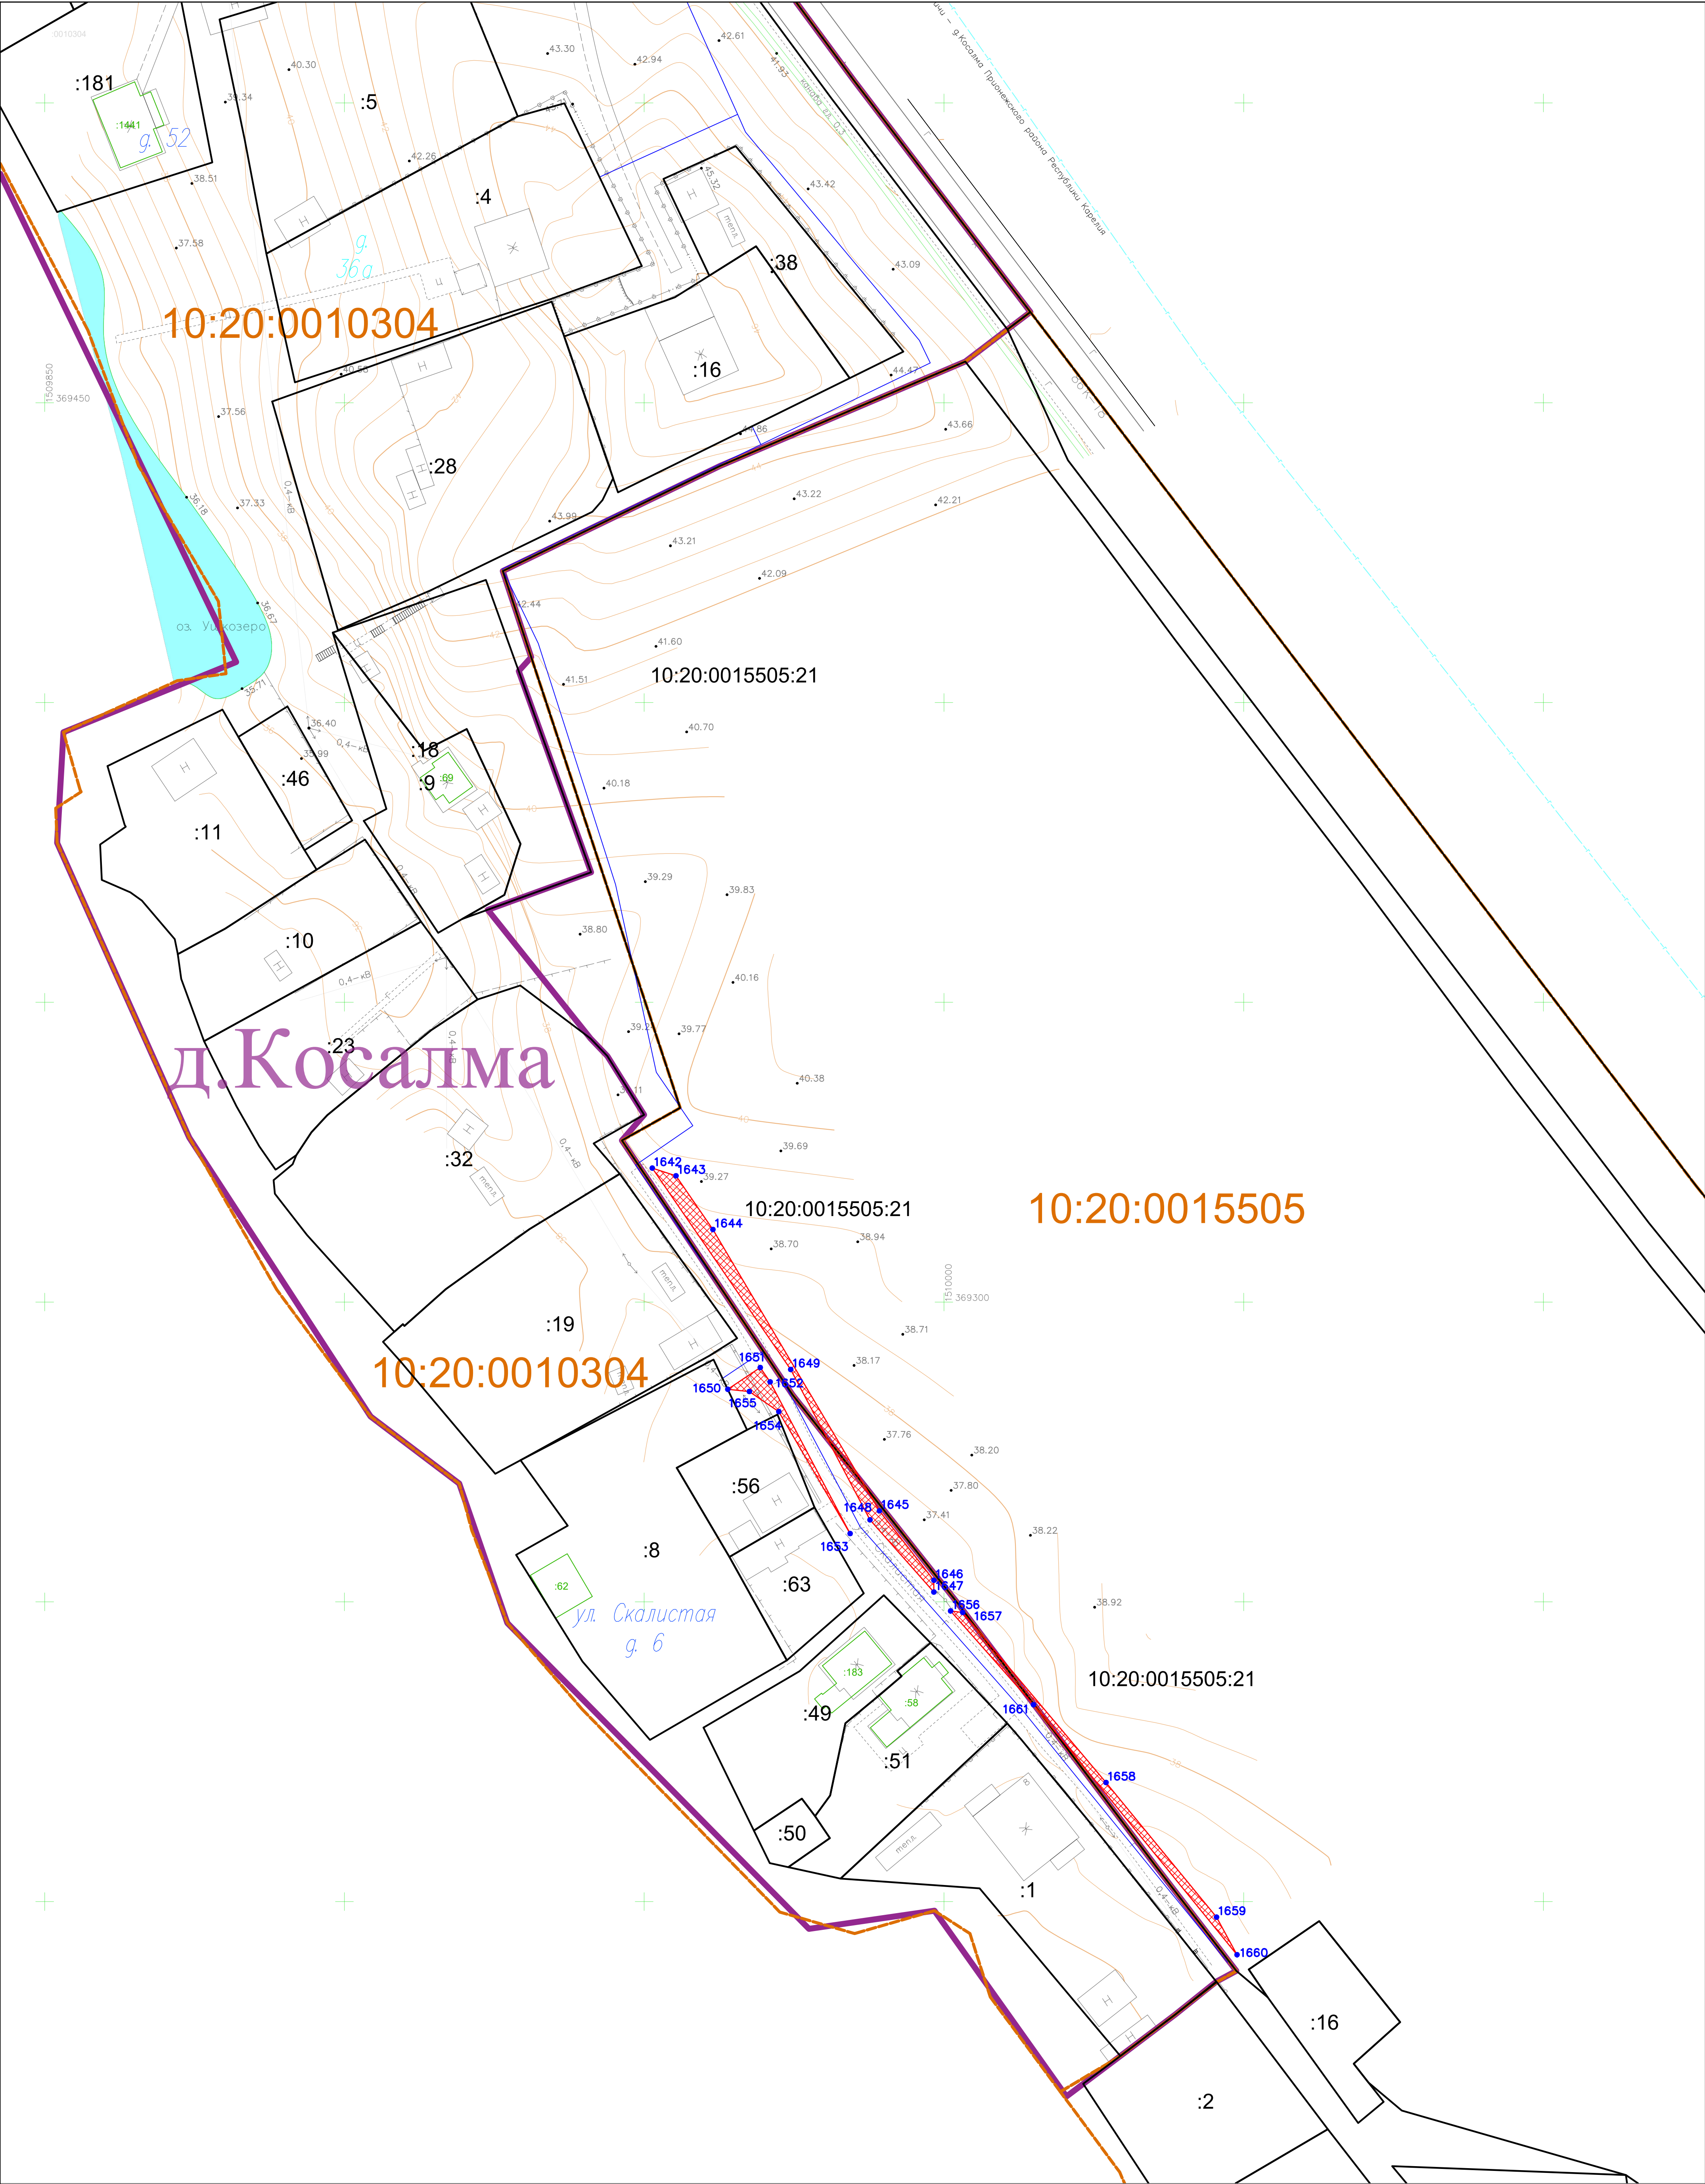

Условные обозначения:



- граница публичного сервитута

● 1

- обозначение характерных точек

— границ публичного сервитута

— ось проектируемого объекта высокого давления

— ось проектируемого объекта среднего давления

— ось проектируемого объекта низкого давления



- границы земельных участков, сведения о местоположении которых содержатся в ЕГРН



- границы кадастровых кварталов



- границы муниципальных образований/населенных пунктов



- кадастровый номер земельного участка, сведения о котором содержатся в ЕГРН



- номер кадастрового квартала



- наименование населенного пункта




- охранный зона проектируемого объекта


Масштаб 1:500

Система координат МСК-10

Схема расположения границ публичного сервитута в целях складирования строительных и иных материалов, возведения некапитальных строений, сооружений (включая ограждения, бытовки, навесы) и размещения строительной техники, которые необходимы для обеспечения строительства линейного объекта «Газораспределительные сети д. Шуйская Чупа, д. Царевичи, д. Косалма Шуйского сельского поселения Прионежского района»

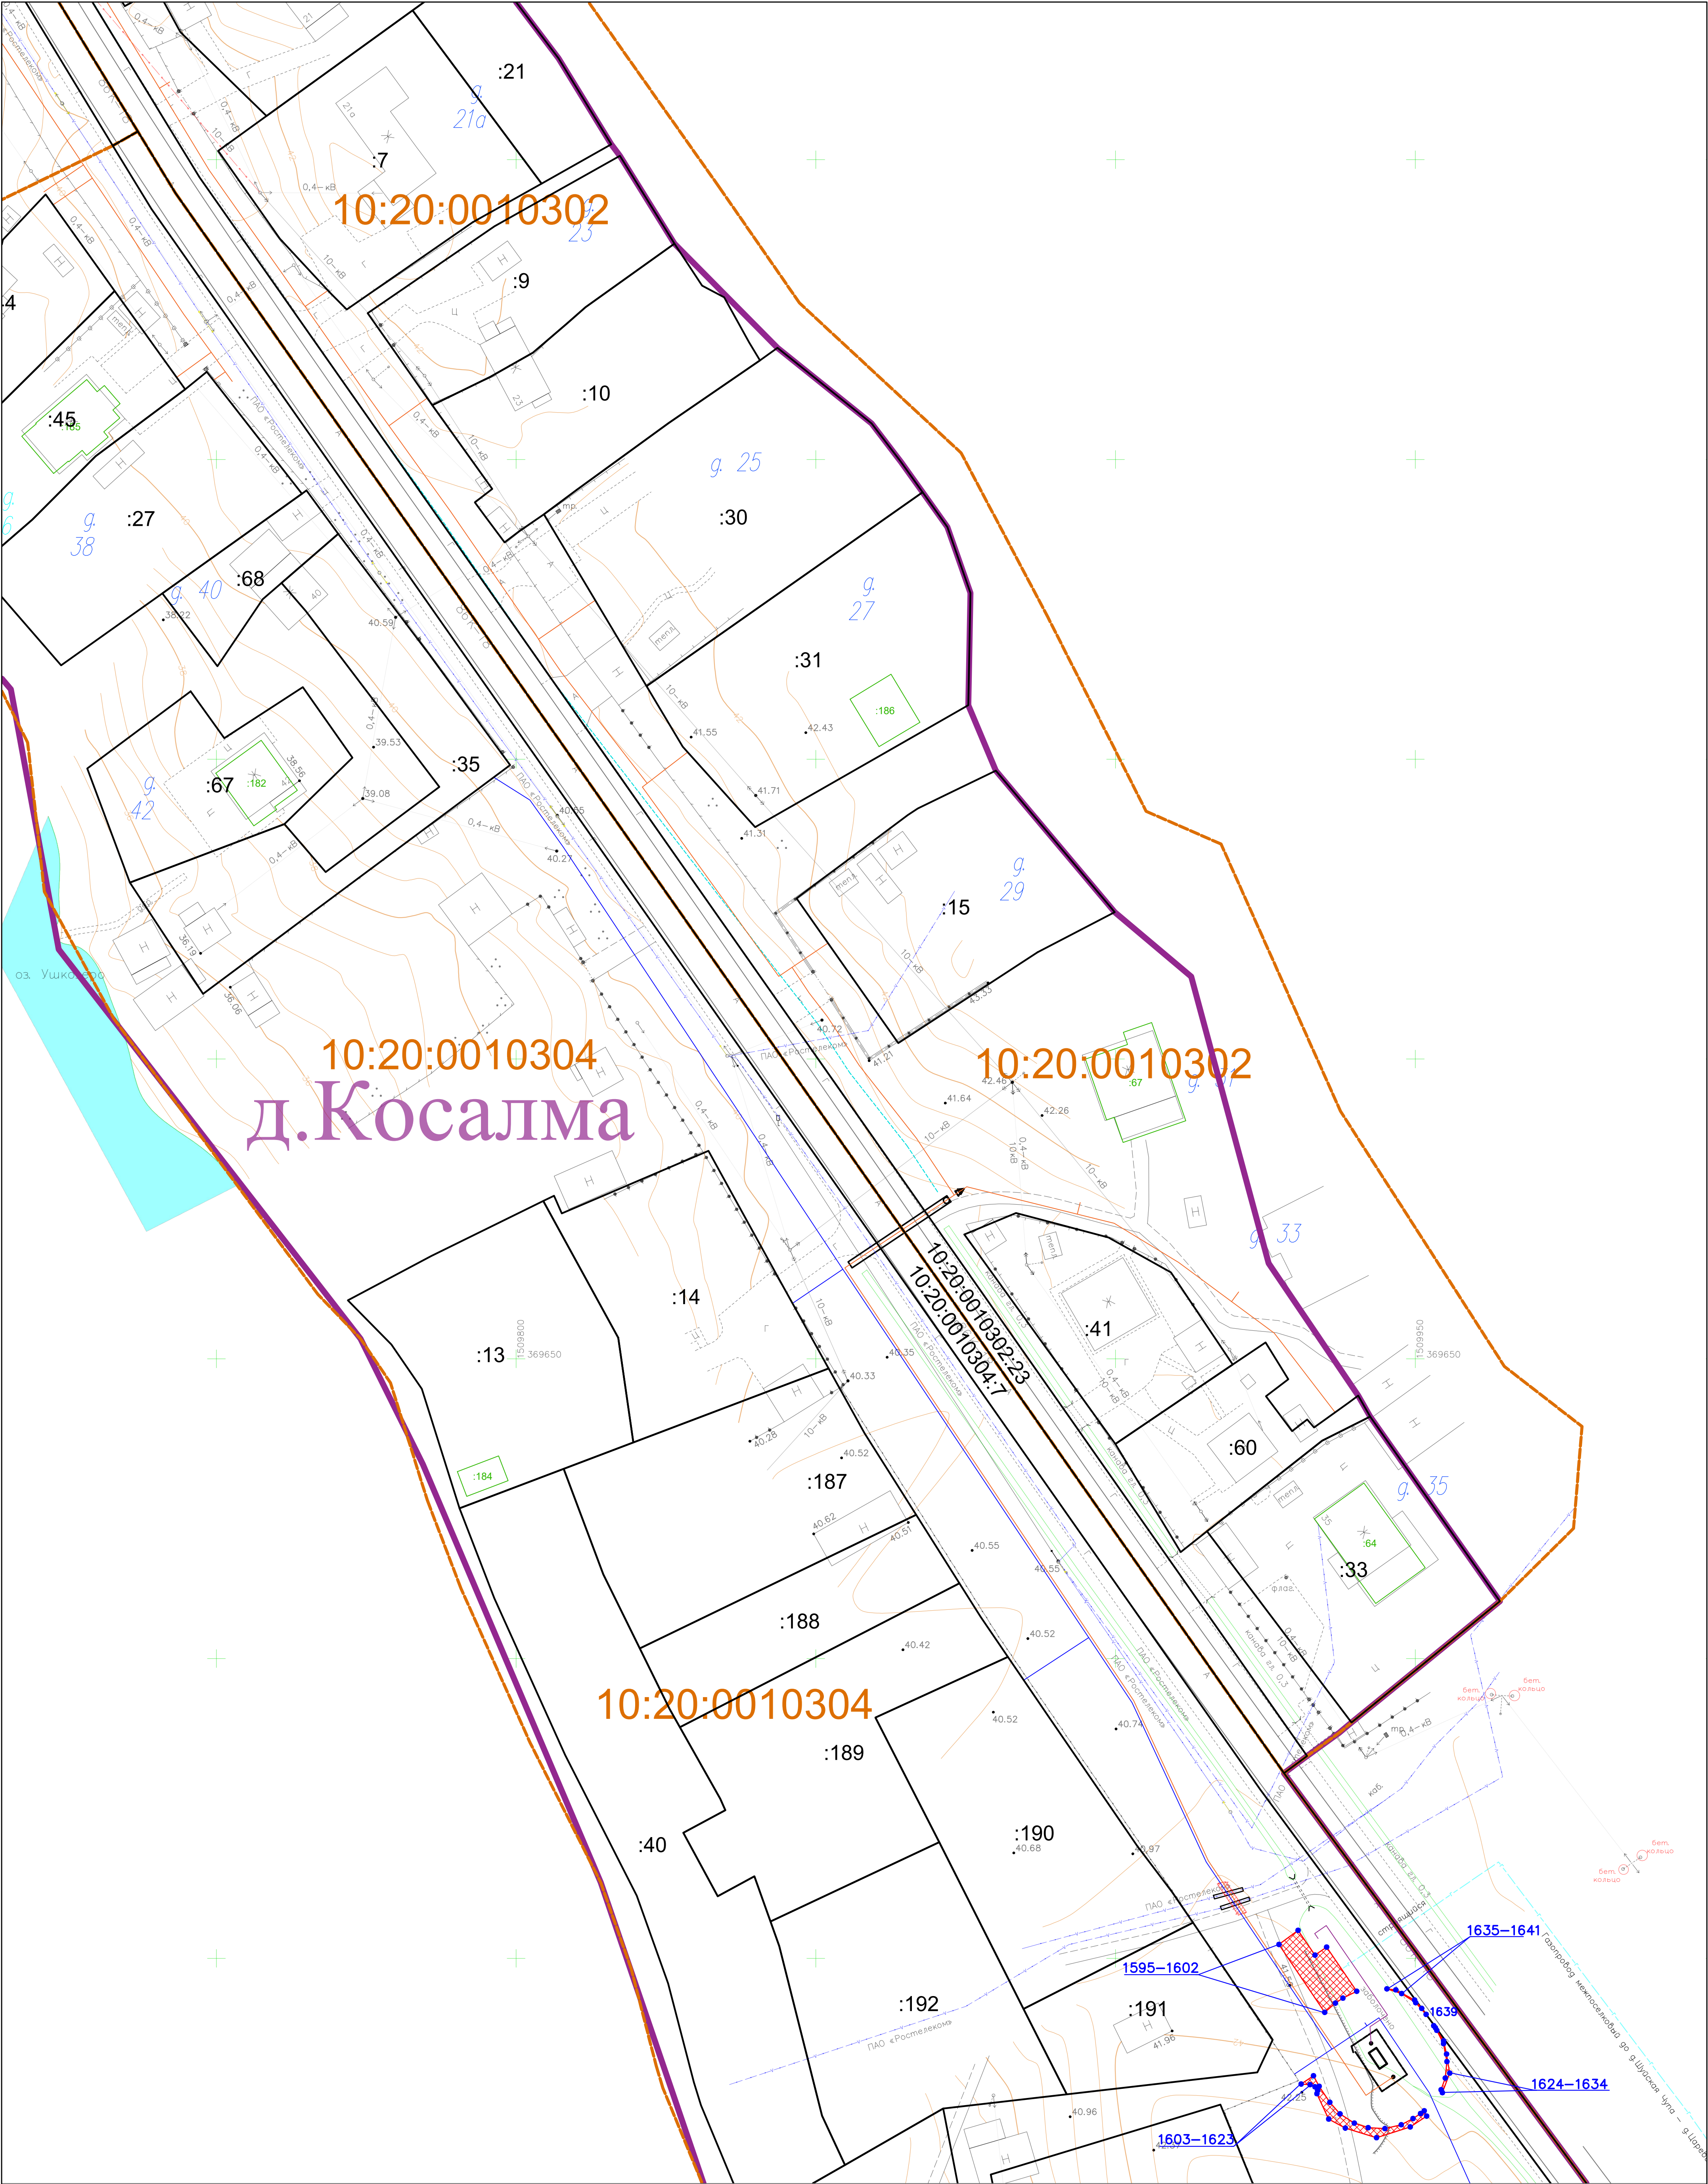

Условные обозначения:

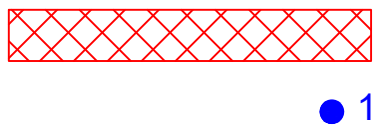


- граница публичного сервитута
- обозначение характерных точек границ публичного сервитута
- ось проектируемого объекта высокого давления
- ось проектируемого объекта среднего давления
- ось проектируемого объекта низкого давления

- границы земельных участков, сведения о местоположении которых содержатся в ЕГРН
- границы кадастровых кварталов
- границы муниципальных образований/населенных пунктов
- кадастровый номер земельного участка, сведения о котором содержатся в ЕГРН
- номер кадастрового квартала
- наименование населенного пункта
- охранный зона проектируемого объекта

Масштаб 1:500

Система координат МСК-10

Схема расположения границ публичного сервитута в целях складирования строительных и иных материалов, возведения некапитальных строений, сооружений (включая ограждения, бытовки, навесы) и размещения строительной техники, которые необходимы для обеспечения строительства линейного объекта «Газораспределительные сети д. Шуйская Чупа, д. Царевичи, д. Косалма Шуйского сельского поселения Прионежского района»

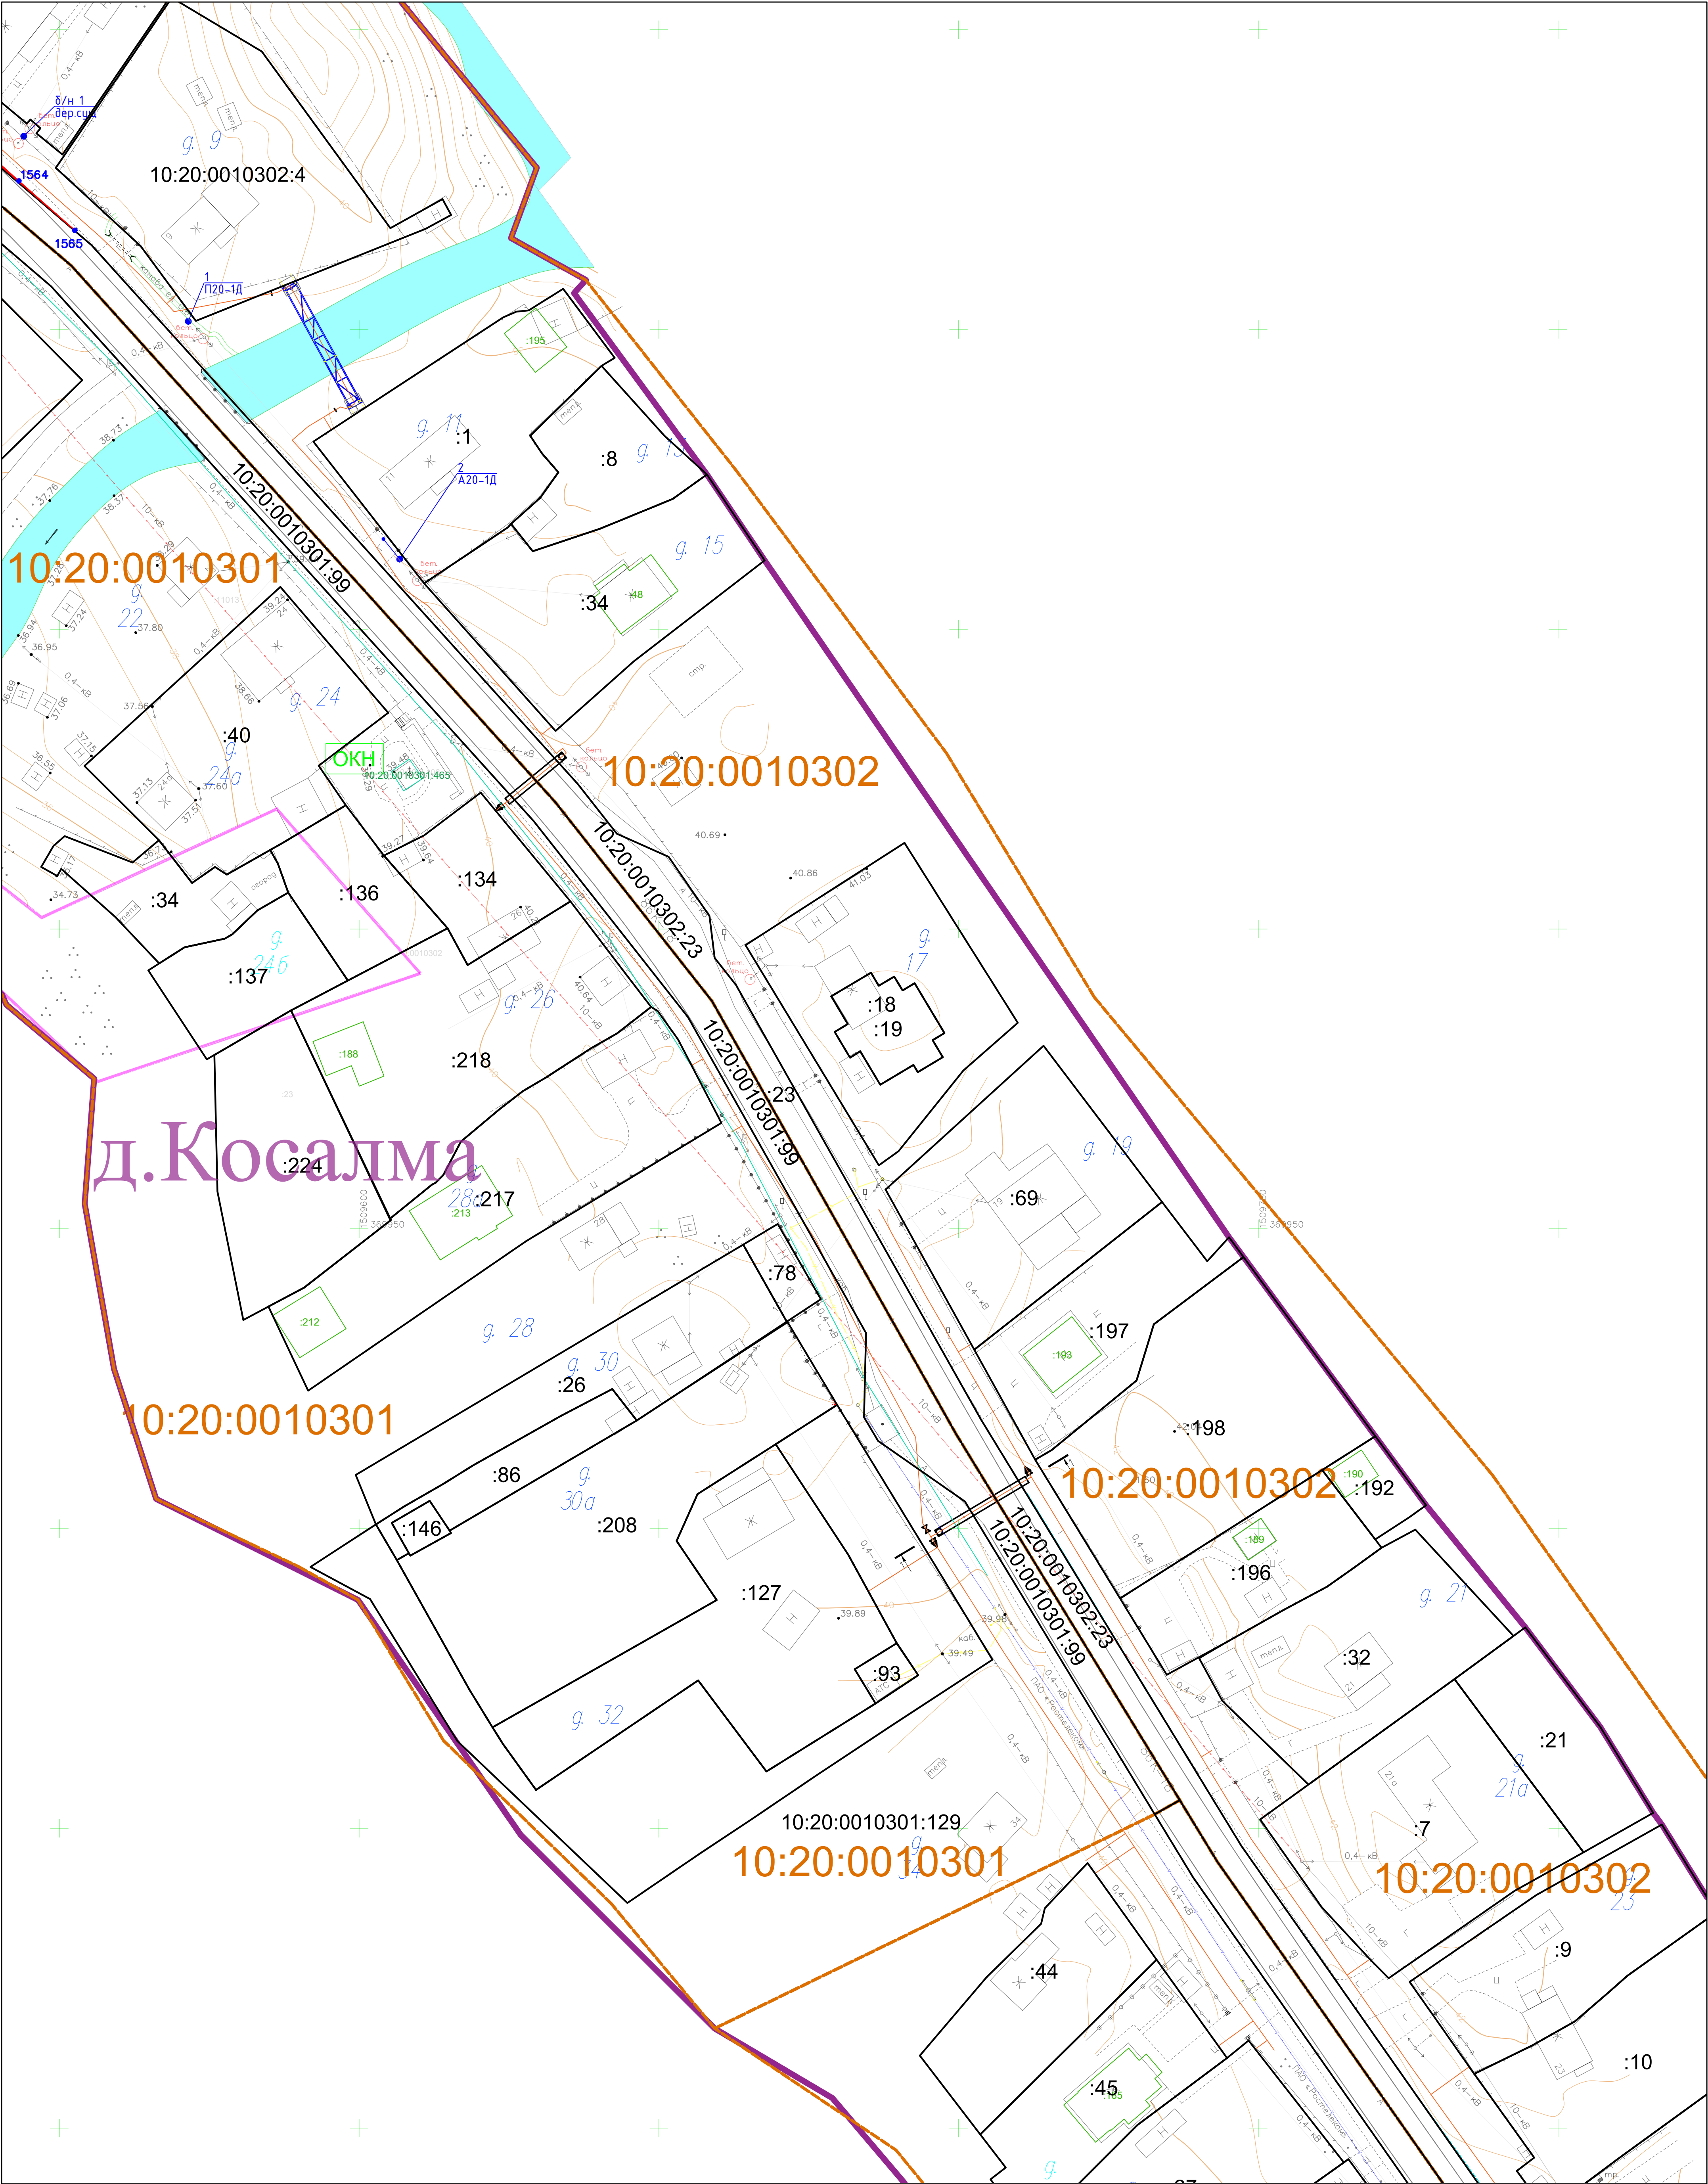

Условные обозначения:



- граница публичного сервитута



- обозначение характерных точек



- границ публичного сервитута



- ось проектируемого объекта высокого давления



- ось проектируемого объекта среднего давления



- ось проектируемого объекта низкого давления



- границы земельных участков, сведения о местоположении которых содержатся в ЕГРН



- границы кадастровых кварталов



- границы муниципальных образований/населенных пунктов



- кадастровый номер земельного участка, сведения о котором содержатся в ЕГРН



- номер кадастрового квартала



- наименование населенного пункта




- охранный зона проектируемого объекта

Масштаб 1:500

Система координат МСК-10

Схема расположения границ публичного сервитута в целях складирования строительных и иных материалов, возведения некапитальных строений, сооружений (включая ограждения, бытовки, навесы) и размещения строительной техники, которые необходимы для обеспечения строительства линейного объекта «Газораспределительные сети д. Шуйская Чупа, д. Царевичи, д. Косалма Шуйского сельского поселения Прионежского района»

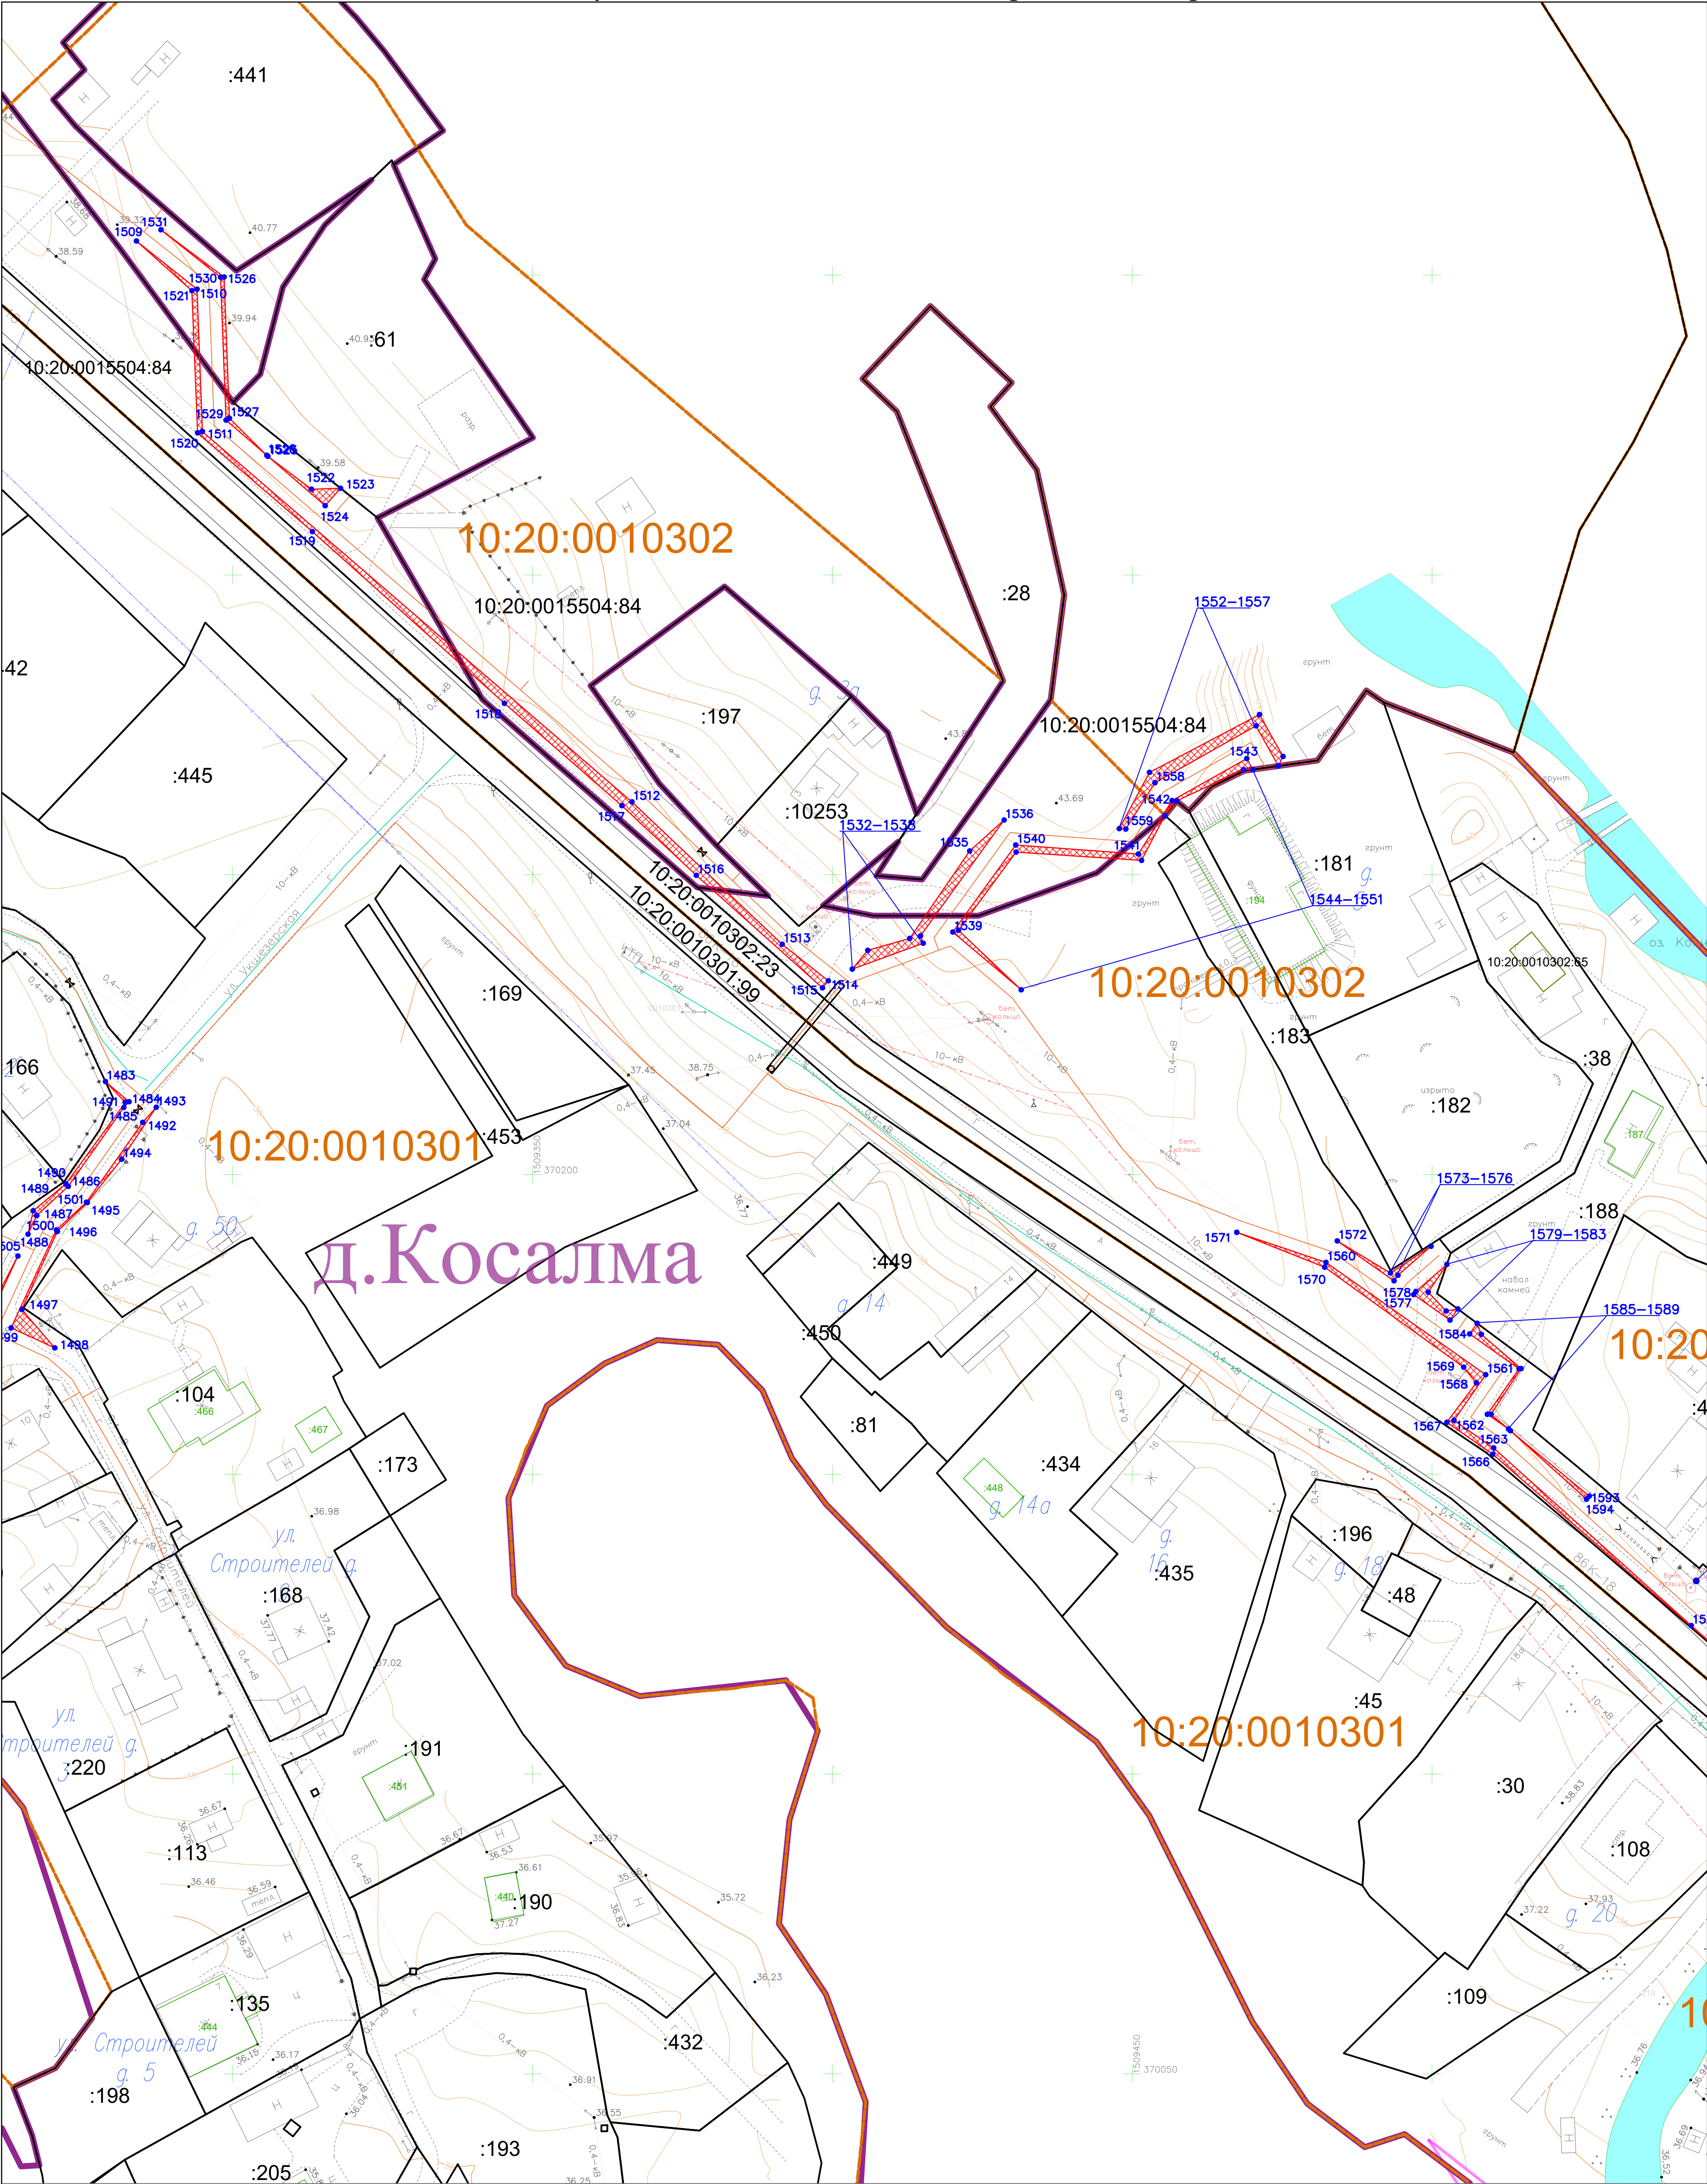

Условные обозначения:



- граница публичного сервитута

● 1

- обозначение характерных точек границ публичного сервитута

— ось проектируемого объекта высокого давления

— ось проектируемого объекта среднего давления

— ось проектируемого объекта низкого давления



- границы земельных участков, сведения о местоположении которых содержатся в ЕГРН



- границы кадастровых кварталов



- границы муниципальных образований/населенных пунктов



- кадастровый номер земельного участка, сведения о котором содержатся в ЕГРН



- номер кадастрового квартала



- наименование населенного пункта

- охранный зона проектируемого объекта

Масштаб 1:500

Система координат МСК-10

Схема расположения границ публичного сервитута в целях складирования строительных и иных материалов, возведения некапитальных строений, сооружений (включая ограждения, бытовки, навесы) и размещения строительной техники, которые необходимы для обеспечения строительства линейного объекта «Газораспределительные сети д. Шуйская Чупа, д. Царевичи, д. Косалма Шуйского сельского поселения Прионежского района»

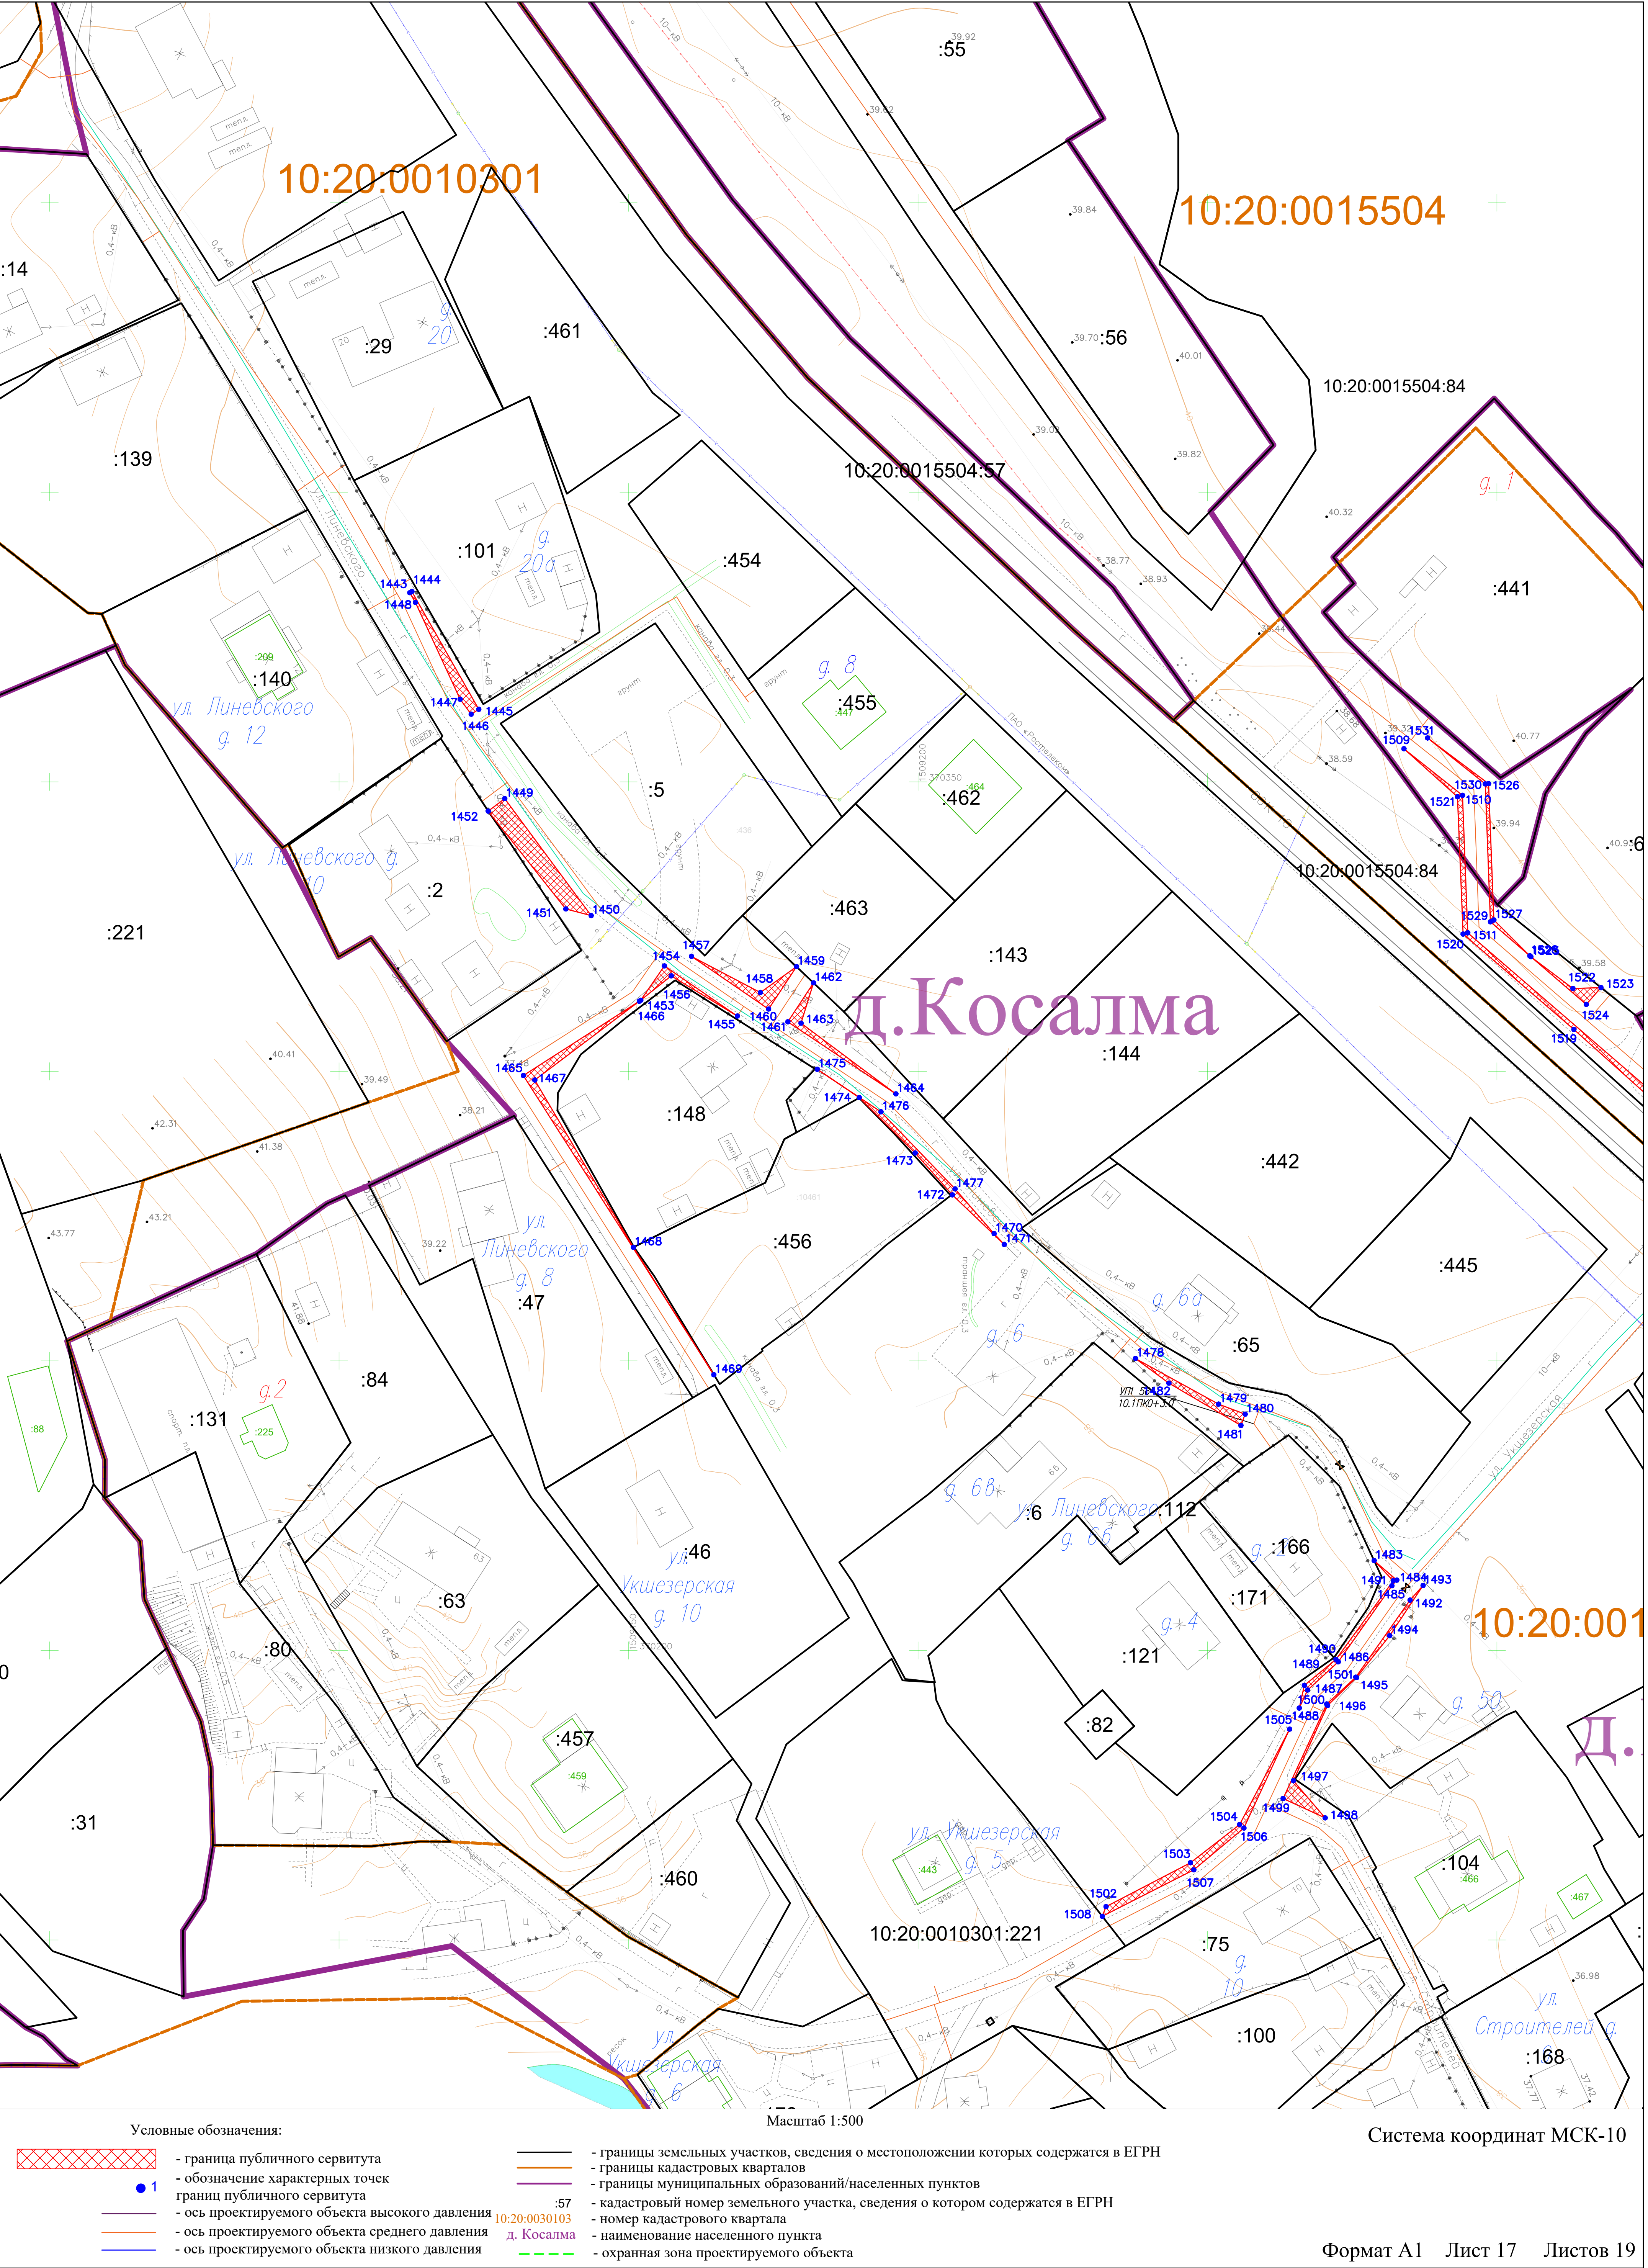


Схема расположения границ публичного сервитута в целях складирования строительных и иных материалов, возведения некапитальных строений, сооружений (включая ограждения, бытовки, навесы) и размещения строительной техники, которые необходимы для обеспечения строительства линейного объекта «Газораспределительные сети д. Шуйская Чупа, д. Царевичи, д. Косалма Шуйского сельского поселения Прионежского района»

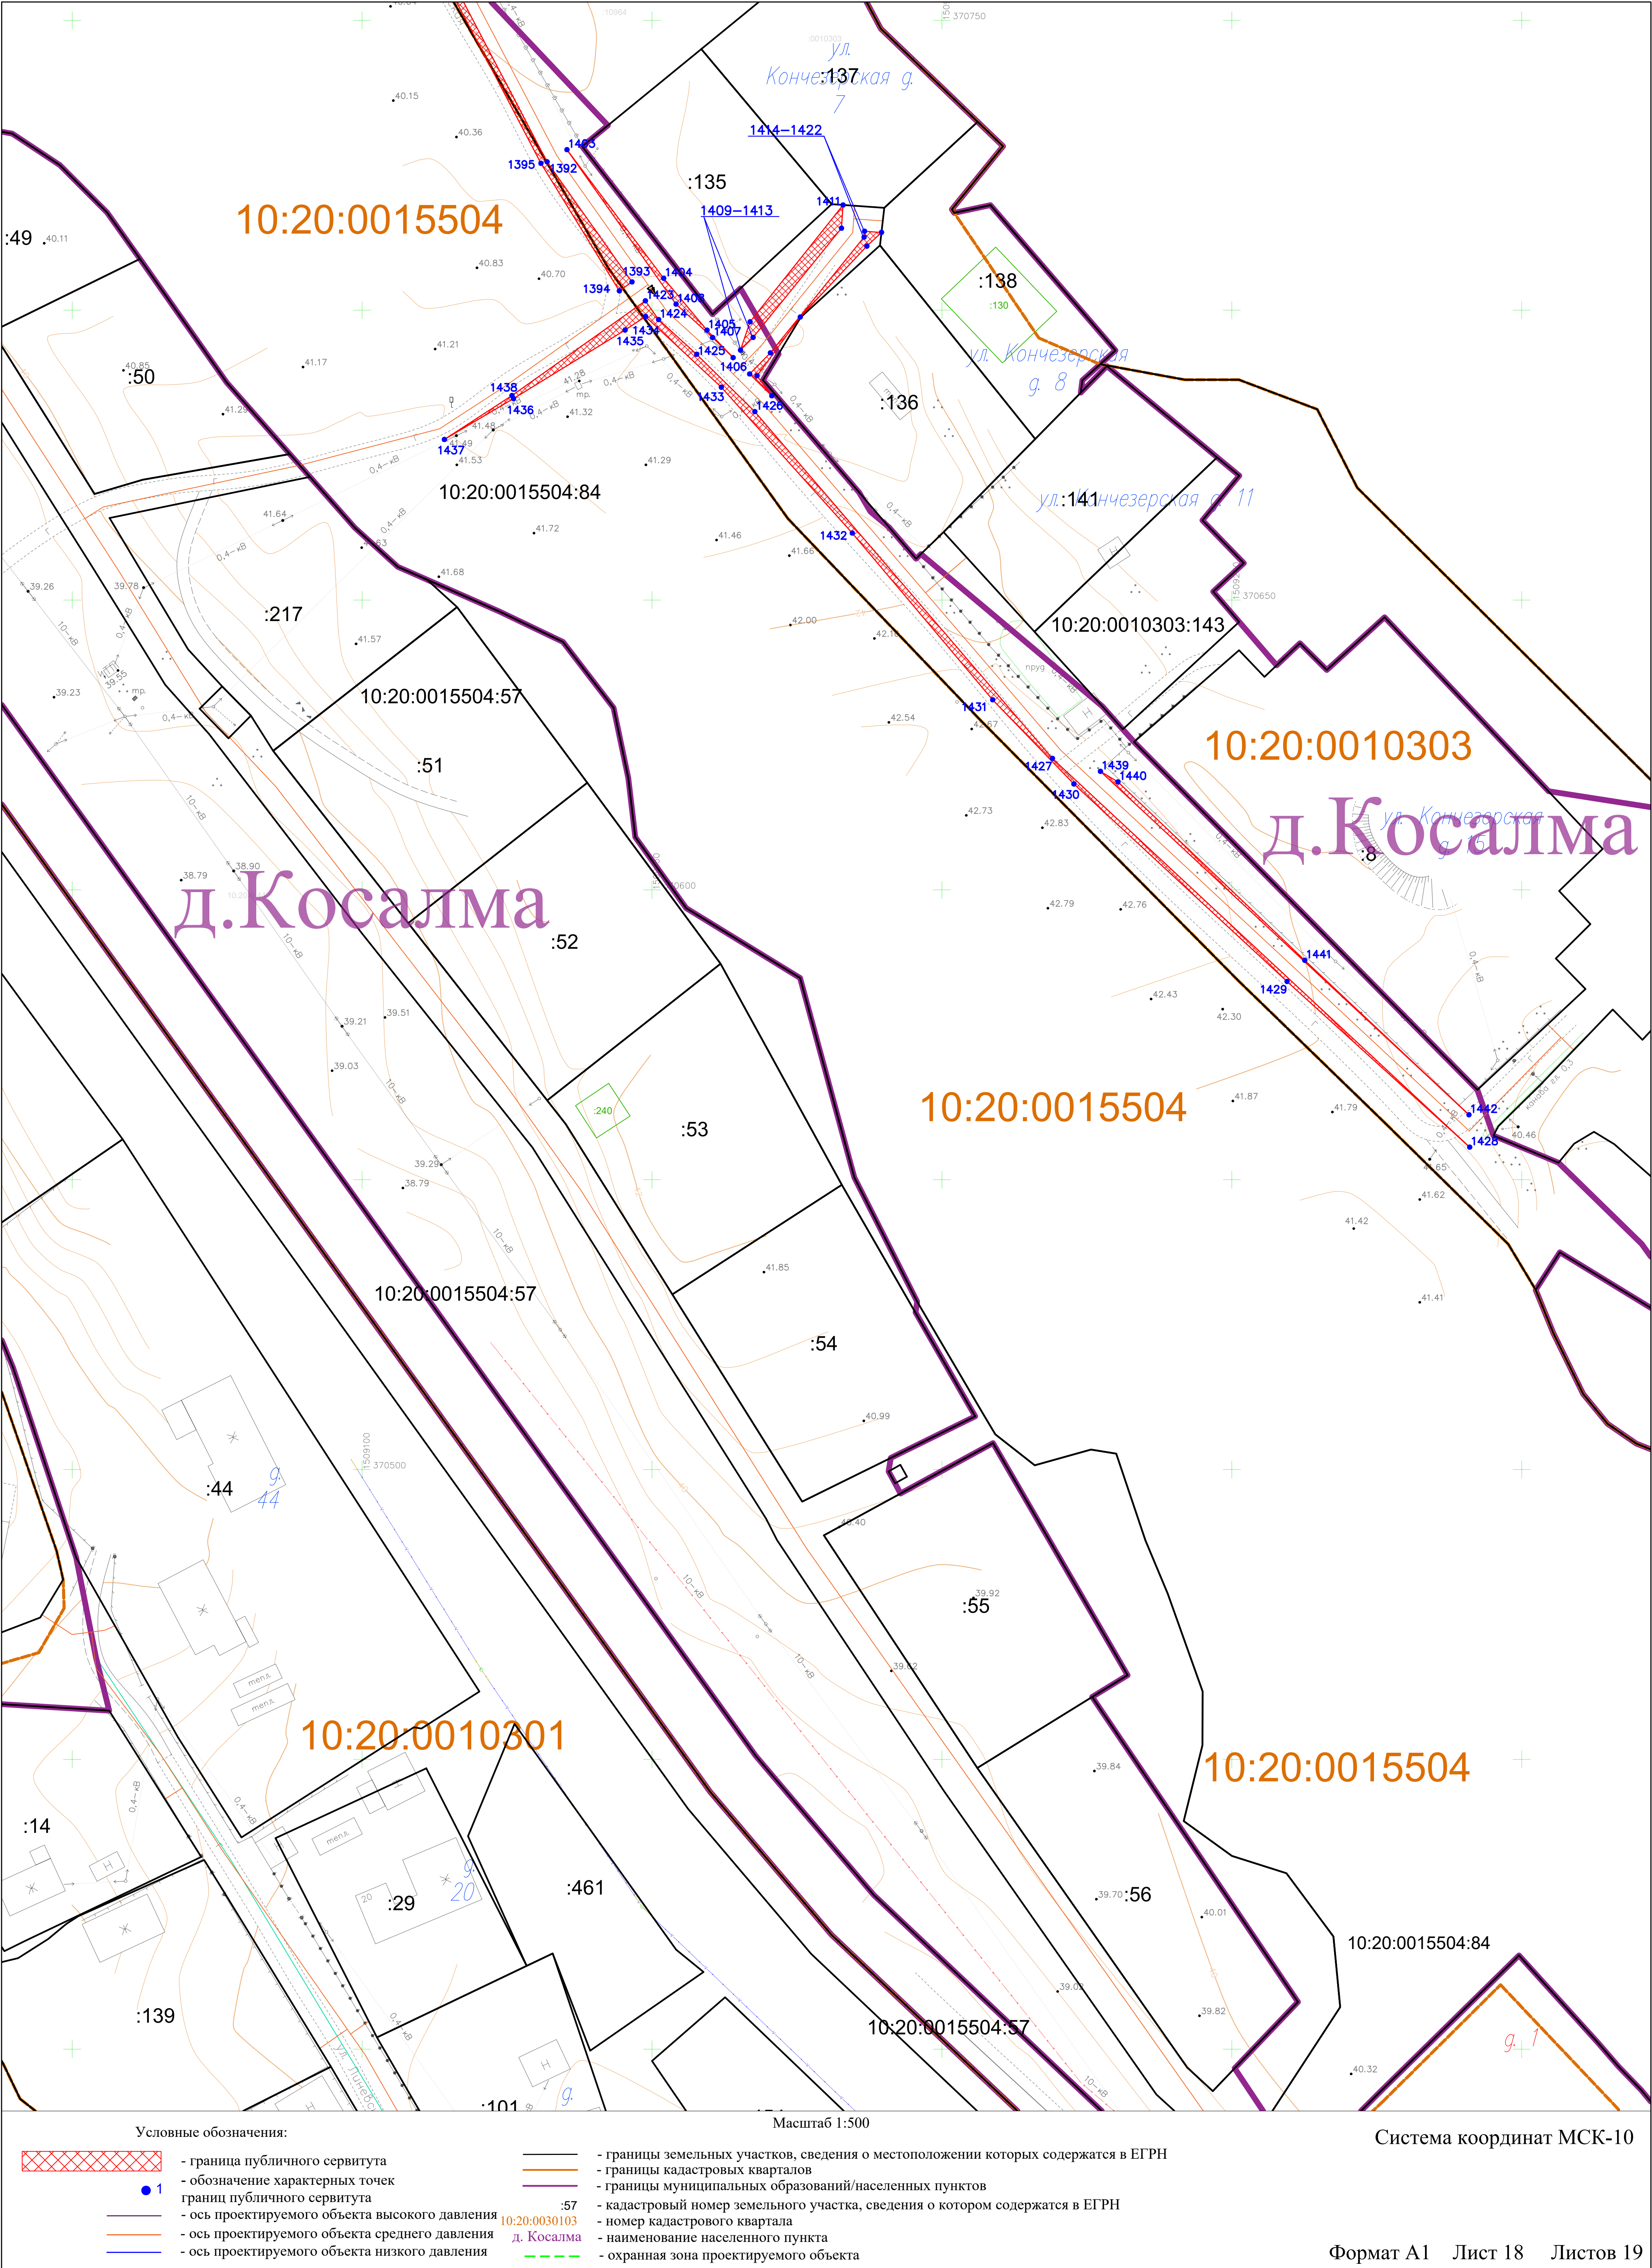


Схема расположения границ публичного сервитута в целях складирования строительных и иных материалов, возведения некапитальных строений, сооружений (включая ограждения, бытовки, навесы) и размещения строительной техники, которые необходимы для обеспечения строительства линейного объекта «Газораспределительные сети д. Шуйская Чупа, д. Царевичи, д. Косалма Шуйского сельского поселения Прионежского района»

