


Схема расположения границ публичного сервитута

в целях строительства и эксплуатации линейного объекта: «Газопровод низкого давления до границы земельного участка с кадастровым номером 10:20:0040104:321 для газоснабжения индивидуального жилого дома №31 по ул. Садовой в п. Мелиоративный Прионежского р-на РК»

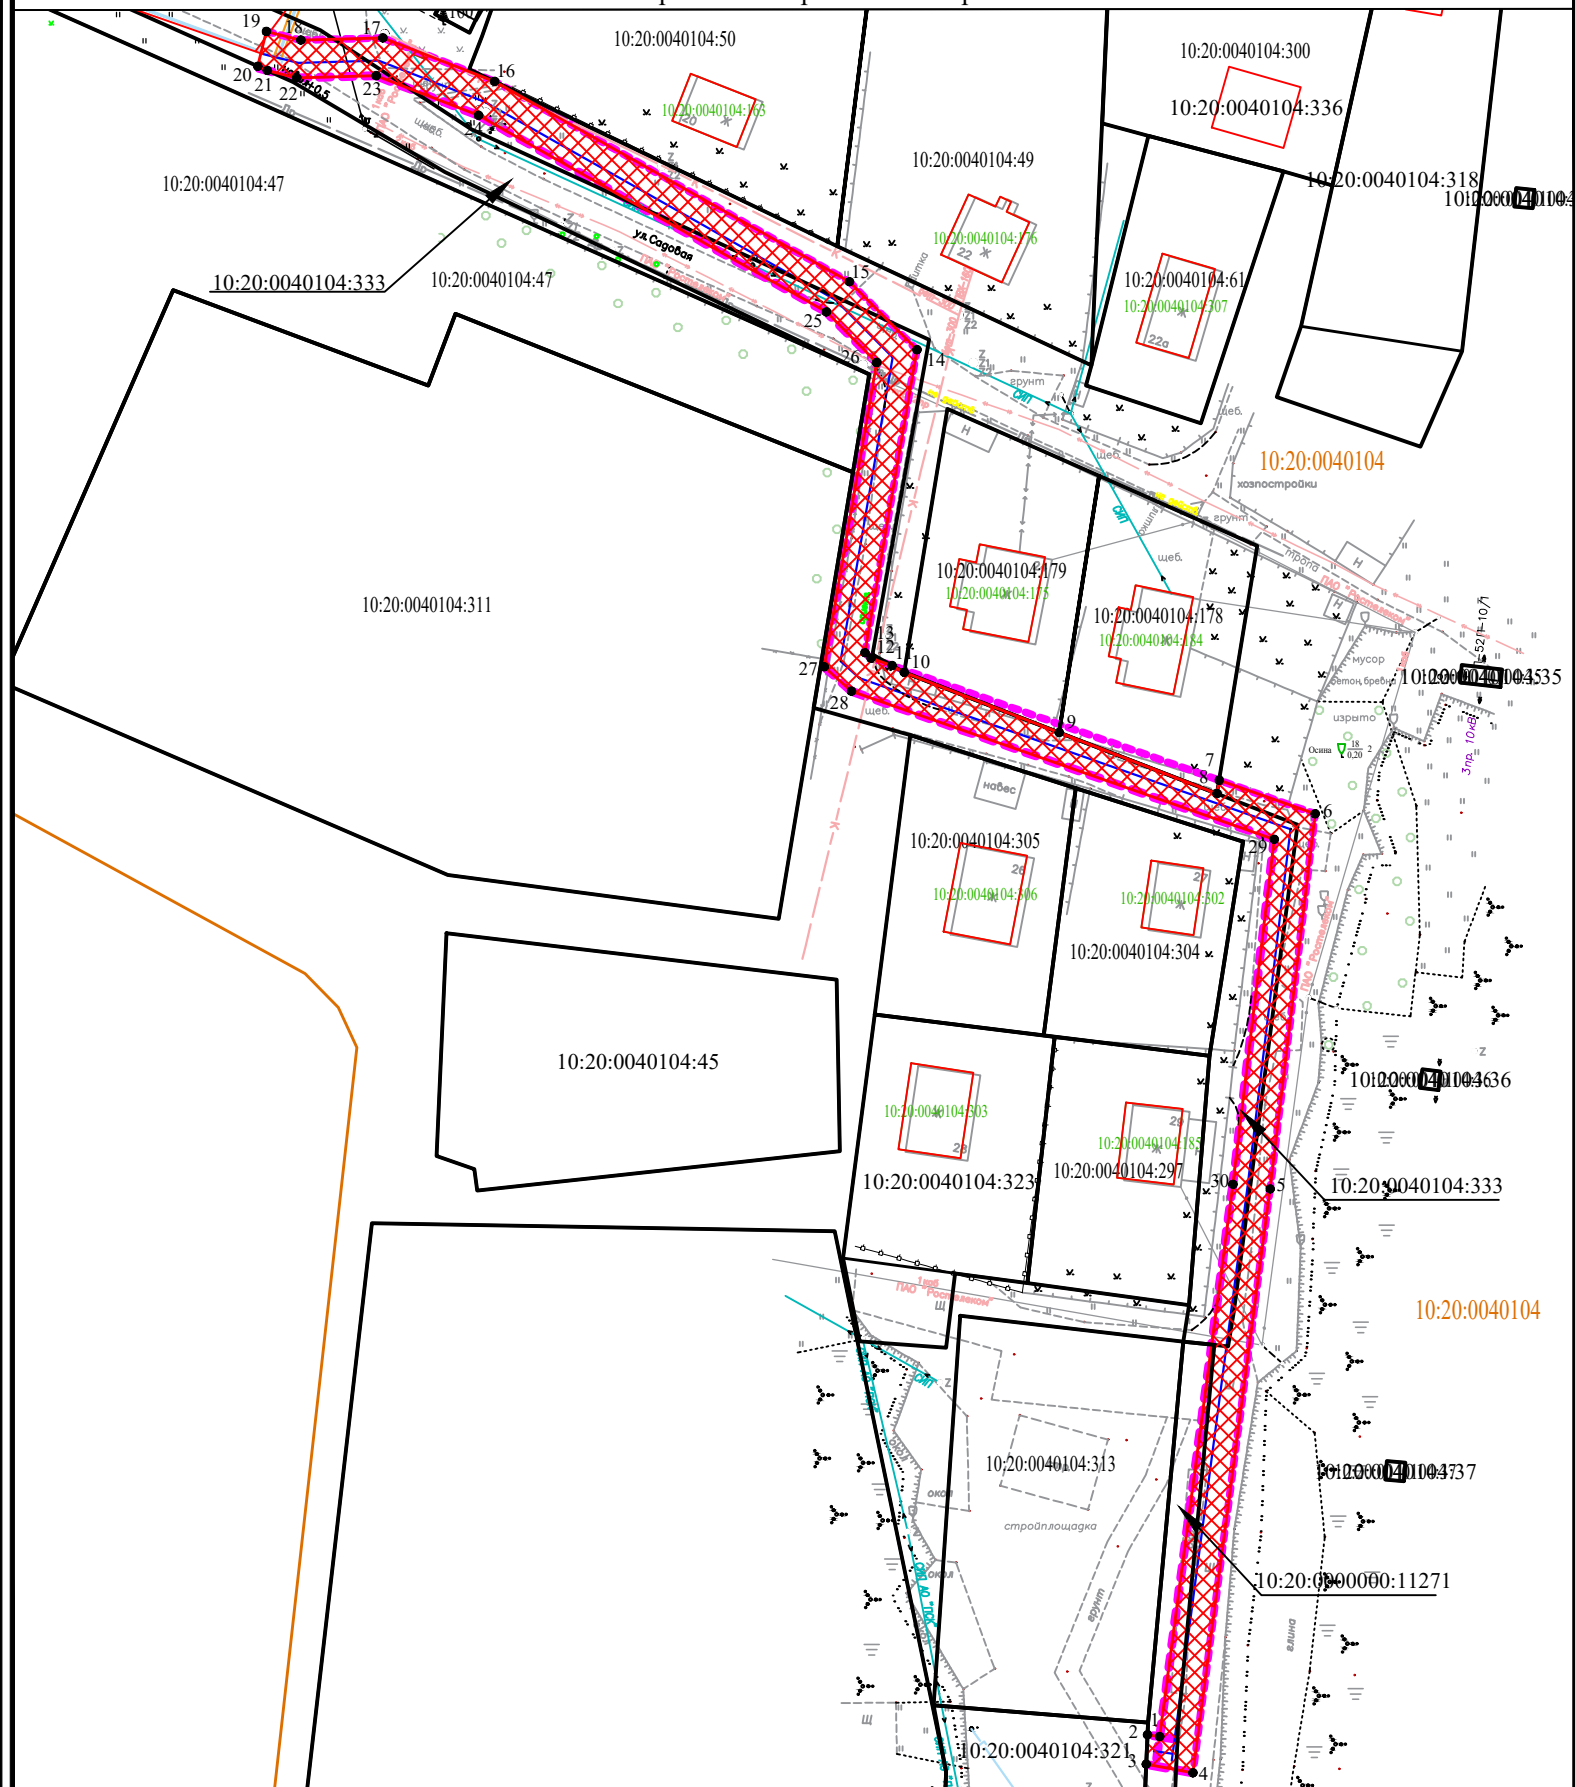

Масштаб 1 : 1000

Условные обозначения :

— границы земельных участков, сведения о которых содержатся в ЕГРН

▨ - граница публичного сервитута

— граница кадастрового квартала

МСК-10- система координат

●1 - обозначение характерных точек границ публичного сервитута

10:20:0040104:321 - кадастровый номер земельного участка, сведения о котором содержатся в ЕГРН

10:03:0100301 - обозначение кадастрового квартала

--- охранный зона объекта

— ось объекта

Ж - жилой объект

Н - нежилой объект

ул. Филиппова - обозначение улицы

грунт, асфальт - обозначение дорожного покрытия