

# ГРАФИЧЕСКОЕ ОПИСАНИЕ

## местоположения границ публичного сервитута

Публичный сервитут в отношении земель и (или) земельного участка (земельных участков) в целях строительства и эксплуатации объекта электросетевого хозяйства «Строительство линейного ответвления ВЛ-10 кВ от Л-25П-5 (0,01 км), монтаж ТП-10/0,4 кВ (1х0,16 МВА), строительство ВЛ-0,4 кВ (0,005 км) в д. Другая река Прионежского района (технологическое присоединение)»

(наименование объекта, местоположение границ которого описано (далее - объект))


### Раздел 1

| Сведения об объекте |                                                                              |                                                     |
|---------------------|------------------------------------------------------------------------------|-----------------------------------------------------|
| № п/п               | Характеристики объекта                                                       | Описание характеристик                              |
| 1                   | 2                                                                            | 3                                                   |
| 1                   | Местоположение объекта                                                       | Карелия Республика, муниципальный район Прионежский |
| 2                   | Площадь объекта +/- величина погрешности определения площади (Р+/- Дельта Р) | 149 кв.м ± 2.47 кв.м                                |
| 3                   | Иные характеристики объекта                                                  | —                                                   |

### Раздел 2

| Сведения о местоположении границ объекта                        |               |            |                                                     |   |                                                                   |
|-----------------------------------------------------------------|---------------|------------|-----------------------------------------------------|---|-------------------------------------------------------------------|
| 1. Система координат <u>МСК-10, зона 1, 6 градусная</u>         |               |            |                                                     |   |                                                                   |
| 2. Сведения о характерных точках границ объекта                 |               |            |                                                     |   |                                                                   |
| Обозначение<br>характерных<br>точек границ                      | Координаты, м |            | Метод определения<br>координат<br>характерной точки | Средняя<br>квадратическая<br>погрешность<br>положения<br>характерной точки<br>(M <sub>t</sub> ), м | Описание<br>обозначения<br>точки на<br>местности (при<br>наличии) |
|                                                                 | X             | Y          |                                                     |   |                                                                   |
| 1                                                               | 2             | 3          | 4                                                   | 5                                                                                                  | 6                                                                 |
| 1                                                               | 286958.38     | 1589289.86 | Аналитический метод                                 | 0.10                                                                                               | —                                                                 |
| 2                                                               | 286963.19     | 1589292.31 | Аналитический метод                                 | 0.10                                                                                               | —                                                                 |
| 3                                                               | 286958.65     | 1589301.22 | Аналитический метод                                 | 0.10                                                                                               | —                                                                 |
| 4                                                               | 286945.26     | 1589294.39 | Аналитический метод                                 | 0.10                                                                                               | —                                                                 |
| 5                                                               | 286947.06     | 1589290.85 | Аналитический метод                                 | 0.10                                                                                               | —                                                                 |
| 6                                                               | 286944.00     | 1589286.57 | Аналитический метод                                 | 0.10                                                                                               | —                                                                 |
| 7                                                               | 286945.52     | 1589285.47 | Аналитический метод                                 | 0.10                                                                                               | —                                                                 |
| 8                                                               | 286954.72     | 1589289.90 | Аналитический метод                                 | 0.10                                                                                               | —                                                                 |
| 1                                                               | 286958.38     | 1589289.86 | Аналитический метод                                 | 0.10                                                                                               | —                                                                 |
| 3. Сведения о характерных точках части (частей) границы объекта |               |            |                                                     |   |                                                                   |
| Обозначение<br>характерных<br>точек части<br>границы            | Координаты, м |            | Метод определения<br>координат<br>характерной точки | Средняя<br>квадратическая<br>погрешность<br>положения<br>характерной точки<br>(M <sub>t</sub> ), м | Описание<br>обозначения<br>точки на<br>местности (при<br>наличии) |
|                                                                 | X             | Y          |                                                     |   |                                                                   |
| 1                                                               | 2             | 3          | 4                                                   | 5                                                                                                  | 6                                                                 |
| —                                                               | —             | —          | —                                                   | —                                                                                                  | —                                                                 |

Схема расположения границ публичного сервитута

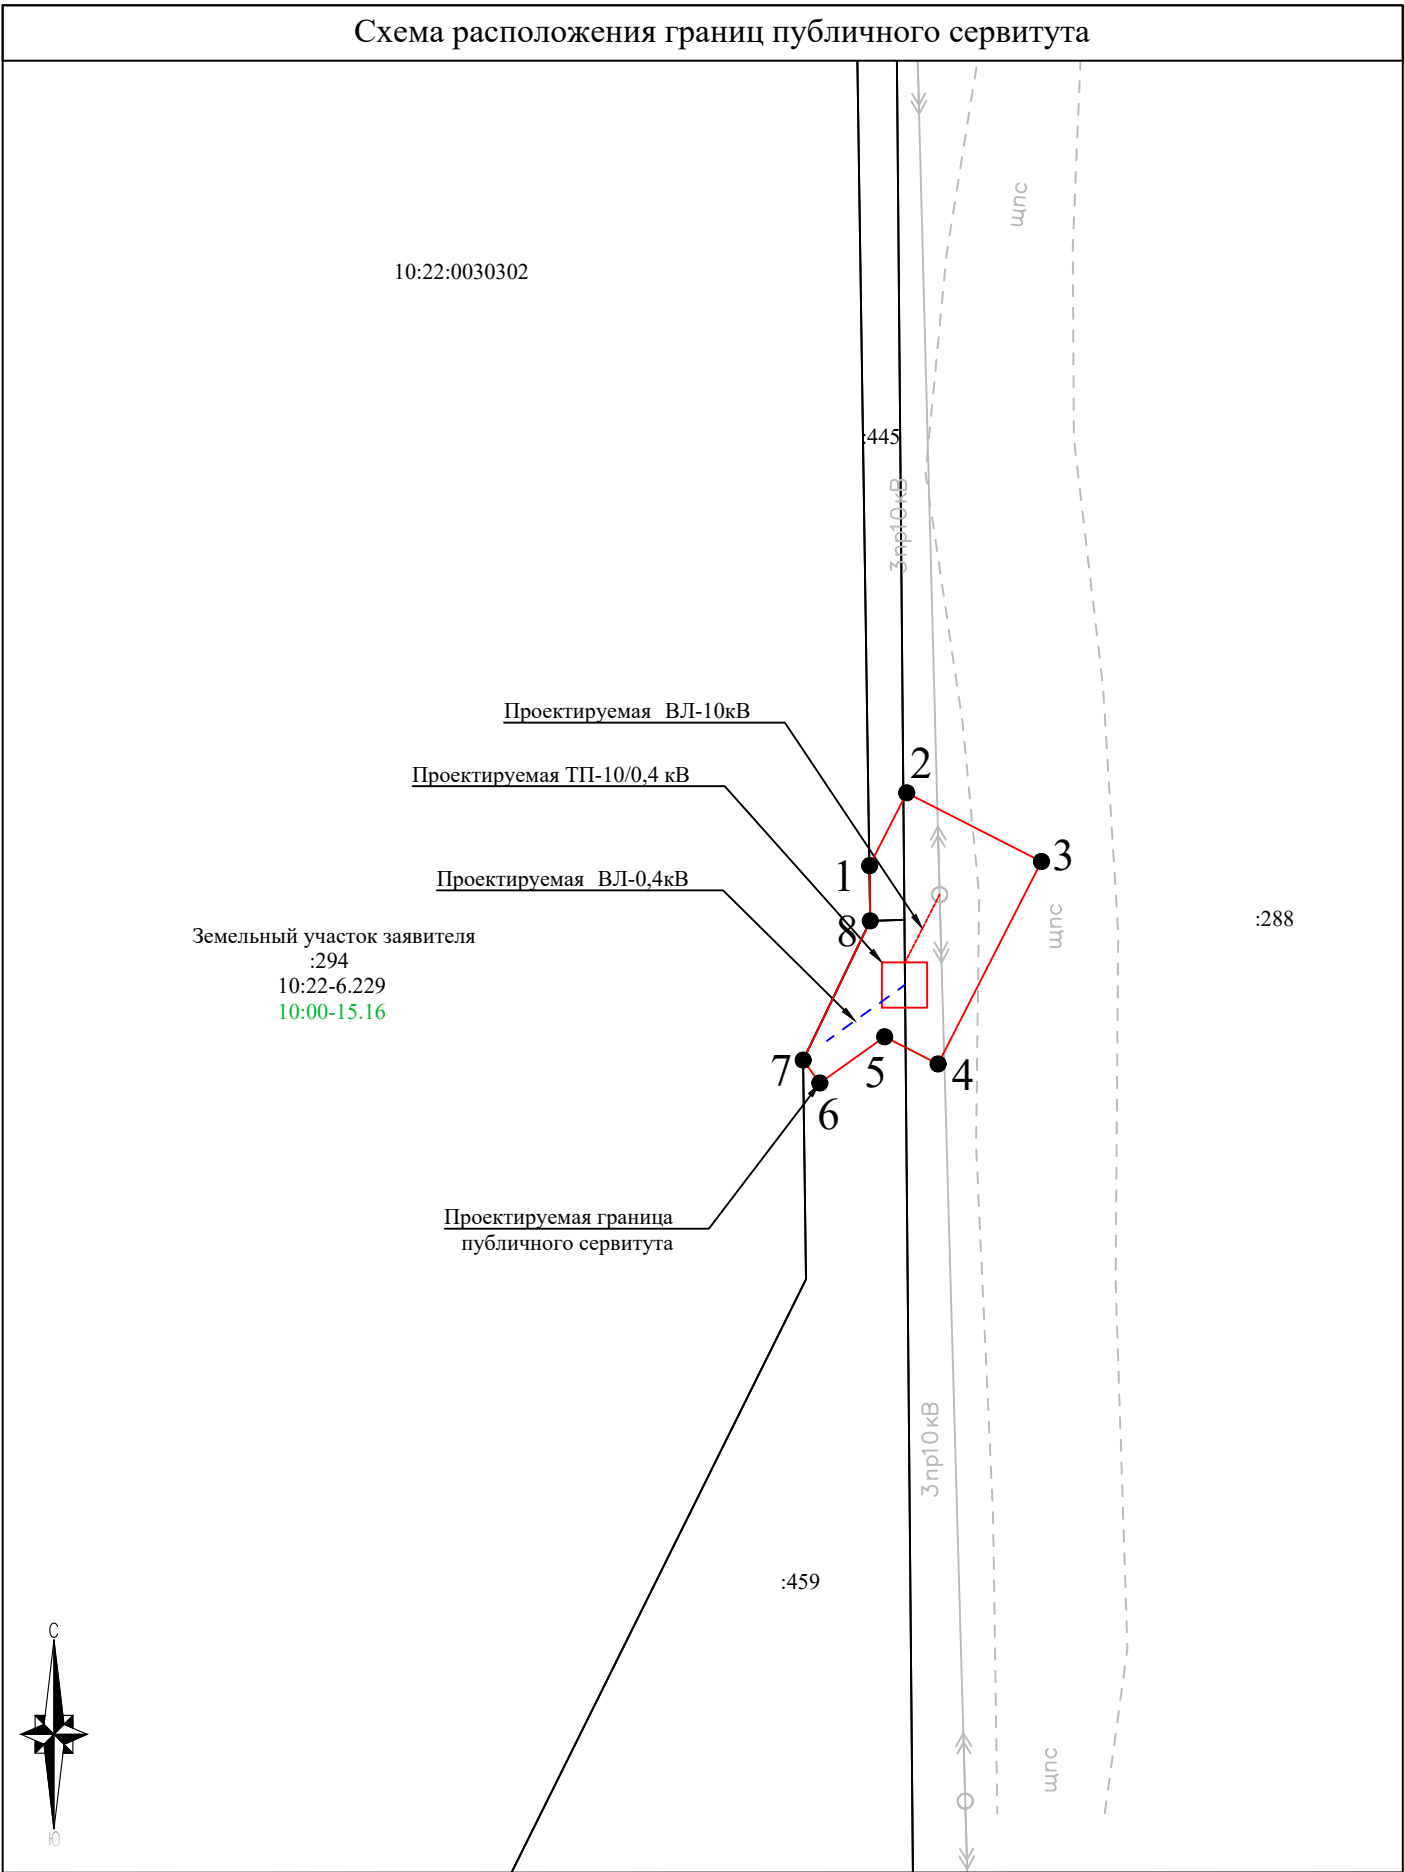

Условные обозначения:

Масштаб 1 : 500

- граница публичного сервитута
- существующая часть границы земельного участка, имеющиеся в ЕГРН сведения о которой достаточны для определения ее местоположения
- граница территориальной или иной зоны
- граница ЗОУИТ
- границы между МО, населенными пунктами
- граница кадастрового квартала
- 1 - характеристическая точка границы публичного сервитута
- 183 - обозначение объекта капитального строительства
- проектное расположение инженерного сооружения
- :303 - кадастровый номер земельного участка
- 10:00-15.17 - номер территориальной или иной зоны
- 10:00-6.25 - номер ЗОУИТ