

ГРАФИЧЕСКОЕ ОПИСАНИЕ

местоположения границ публичного сервитута

Публичный сервитут в отношении земель и (или) земельного участка (земельных участков) в целях в целях строительства и эксплуатации объекта электросетевого хозяйства «Строительство линейного ответвления ВЛ-10 кВ от Л-21П-6, монтаж ТП-10/0,4 кВ, строительство ВЛ-0,4 кВ и установка прибора учета электрической энергии в с. Шелтозеро Прионежского района (технологическое присоединение)»
(наименование объекта, местоположение границ которого описано (далее - объект))


Раздел 1

Сведения об объекте		
№ п/п	Характеристики объекта	Описание характеристик
1	2	3
1	Местоположение объекта	Карелия Республика, муниципальный район Прионежский
2	Площадь объекта +/- величина погрешности определения площади (Р+/- Дельта Р)	2410 кв.м ± 10.23 кв.м
3	Иные характеристики объекта	—

Раздел 2

Сведения о местоположении границ объекта					
1. Система координат <u>МСК-10, зона 1, 6 градусная</u>					
2. Сведения о характерных точках границ объекта					
Обозначение характерных точек границ	Координаты, м		Метод определения координат характерной точки	Средняя квадратическая погрешность положения характерной точки (M _t), м	Описание обозначения точки на местности (при наличии)
	X	Y			
1	2	3	4	5	6
1	301078.22	1578184.73	Аналитический метод	0.10	—
2	301095.48	1578174.61	Аналитический метод	0.10	—
3	301154.12	1578274.59	Аналитический метод	0.10	—
4	301151.45	1578282.46	Аналитический метод	0.10	—
5	301139.62	1578289.40	Аналитический метод	0.10	—
1	301078.22	1578184.73	Аналитический метод	0.10	—
3. Сведения о характерных точках части (частей) границы объекта					
Обозначение характерных точек части границы	Координаты, м		Метод определения координат характерной точки	Средняя квадратическая погрешность положения характерной точки (M _t), м	Описание обозначения точки на местности (при наличии)
	X	Y			
1	2	3	4	5	6
—	—	—	—	—	—

Схема расположения границ публичного сервитута

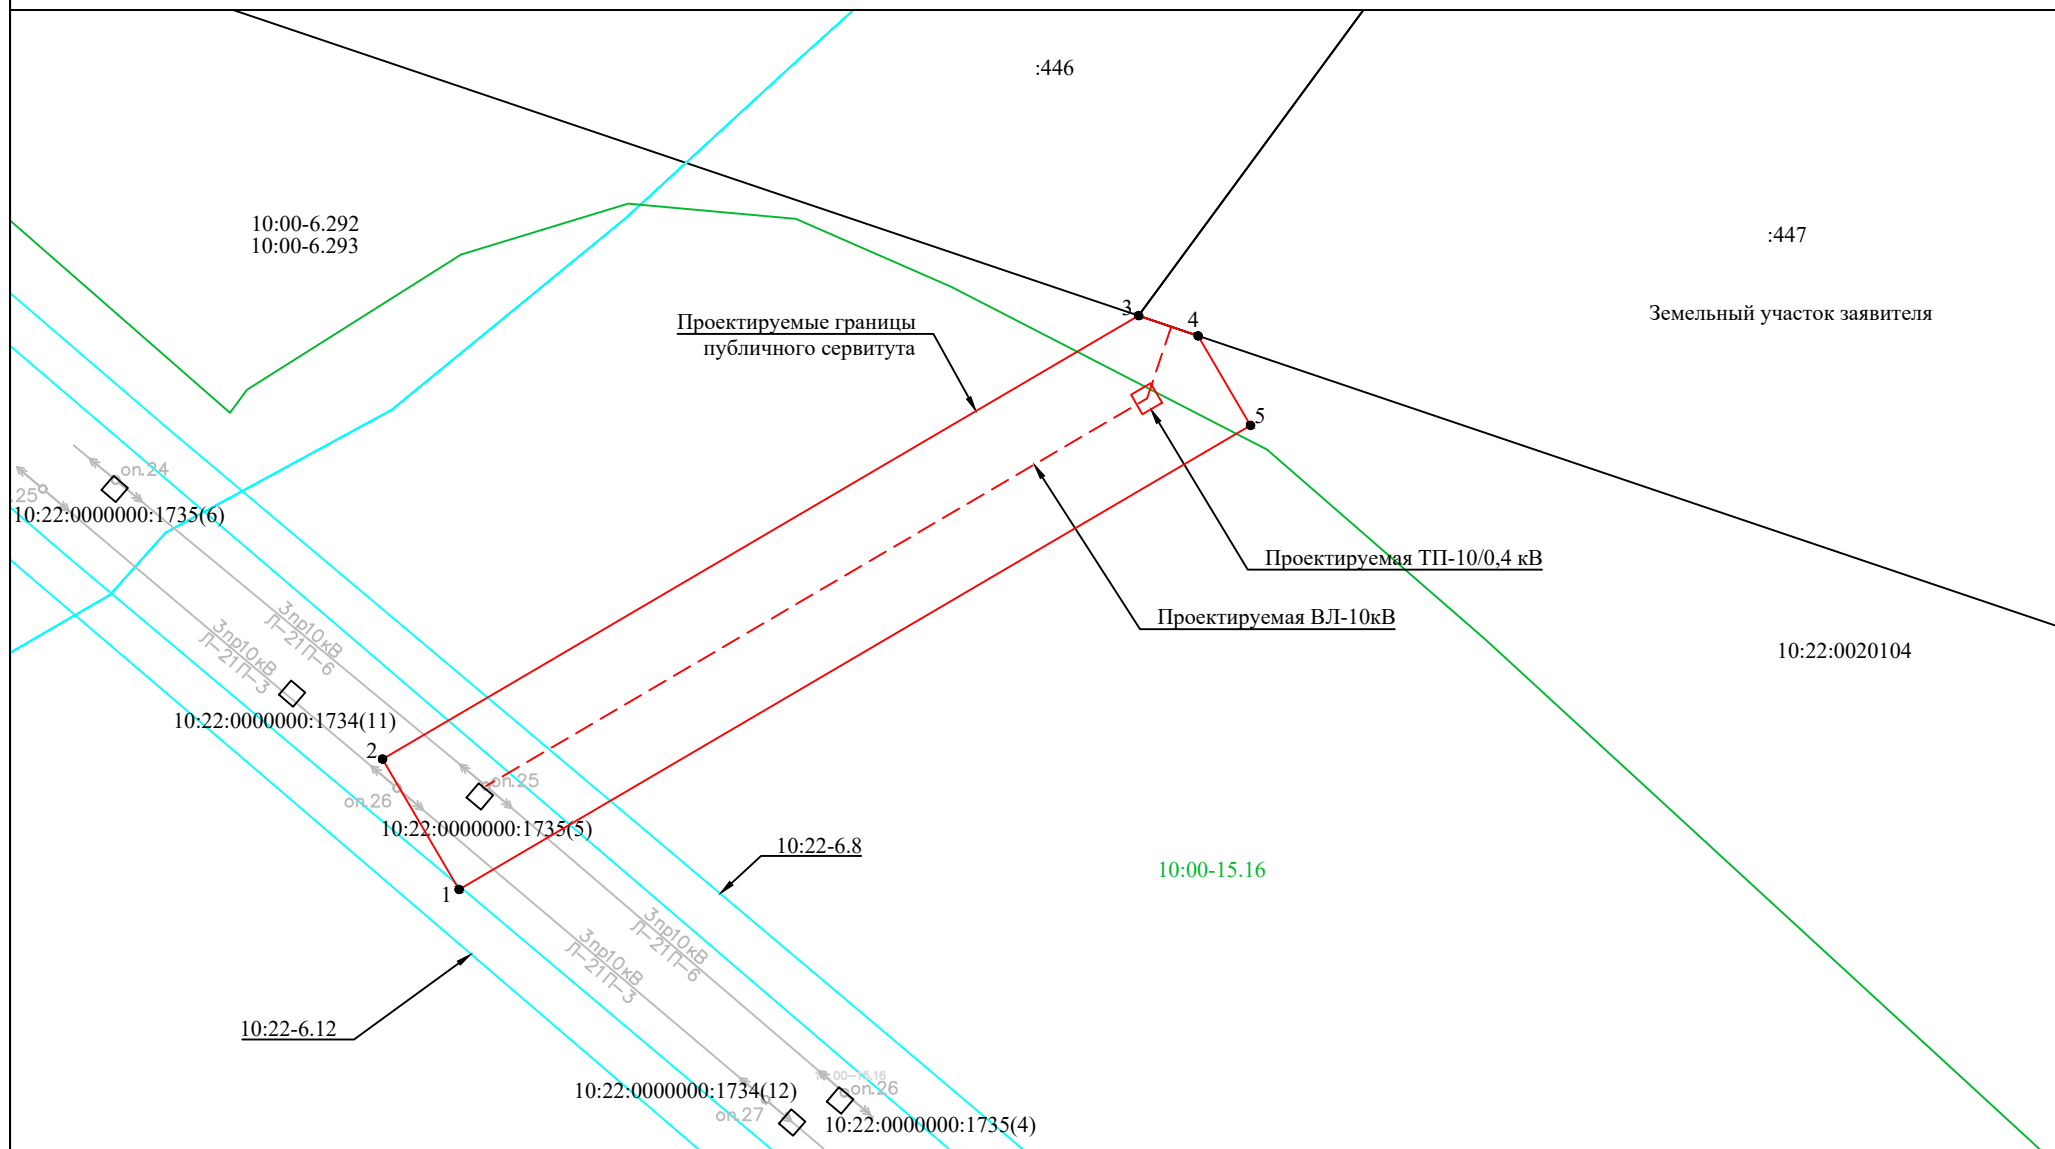

Условные обозначения:

Масштаб 1 : 500



- граница публичного сервитута
- существующая часть границы земельного участка, имеющиеся в ЕГРН сведения о которой достаточны для определения ее местоположения
- граница территориальной или иной зоны
- граница ЗОУИТ
- границы между МО, населенными пунктами
- граница кадастрового квартала

- 1 - характерная точка границы публичного сервитута
- :183 - обозначение объекта капитального строительства
- проектное расположение инженерного сооружения

- :303 - кадастровый номер земельного участка
- 10:00-15.17 - номер территориальной или иной зоны
- 10:00-6.25 - номер ЗОУИТ