

ГРАФИЧЕСКОЕ ОПИСАНИЕ
местоположения границ населенных пунктов, территориальных зон,
особо охраняемых природных территорий,
зон с особыми условиями использования территории

Публичный сервитут в целях строительства и эксплуатации
линейного объекта системы газоснабжения
«Газораспределительная сеть до д. Верховье Прионежского района Республики Карелия»
(наименование объекта, местоположение границ, которого описано (далее - объект))

Раздел 1

Сведения об объекте		
№ п/п	Характеристики объекта	Описание характеристик
1	2	3
1	Местоположение объекта	<i>Российская Федерация, Республика Карелия, м.р-н Прионежский, с.п. Шуйское</i>
2	Площадь объекта +/- величина погрешности определения площади (Р +/- Дельта Р)	5561 +/- 26 кв.м.
3	Иные характеристики объекта	<i>Публичный сервитут для использования земель и земельных участков в целях строительства и эксплуатации линейного объекта «Газораспределительная сеть до д. Верховье Прионежского района Республики Карелия». Срок публичного сервитута 10 лет. Владелец публичного сервитута: АО «Газпром газораспределение Петрозаводск», ИНН 1001009551, ОГРН 1021000511730, юридический и фактический адрес: 185026, Республика Карелия, г. Петрозаводск, ул. Балтийская, д. 22А, тел. +7(8142)53-08-58, адрес электр. почты: transgaz@ktg.sampo.ru</i>

Раздел 2

Сведения о местоположении границ объекта				
1. Система координат МСК-10.1 зона № 1				
2. Сведения о характерных точках границ объекта				
Обозначение характерных точек границ	Координаты, м		Метод определения координат характерной точки	Средняя квадратическая погрешность положения характерной точки (Mt), м
	X	Y		
				Описание обозначения точки на местности (при наличии)

1	2	3	4	5	6
1	359878.79	1514867.51	Аналитический метод	0.10	—
2	359878.12	1514872.46	Аналитический метод	0.10	—
3	359869.28	1514871.27	Аналитический метод	0.10	—
4	359869.04	1514871.54	Аналитический метод	0.10	—
5	359868.25	1514871.41	Аналитический метод	0.10	—
6	359867.98	1514872.73	Аналитический метод	0.10	—
7	359867.33	1514873.46	Аналитический метод	0.10	—
8	359822.56	1515094.87	Аналитический метод	0.10	—
9	359822.70	1515095.06	Аналитический метод	0.10	—
10	359822.61	1515095.51	Аналитический метод	0.10	—
11	359823.11	1515095.64	Аналитический метод	0.10	—
12	359826.72	1515100.70	Аналитический метод	0.10	—
13	359824.96	1515108.58	Аналитический метод	0.10	—
14	359818.13	1515139.22	Аналитический метод	0.10	—
15	359782.86	1515131.36	Аналитический метод	0.10	—
16	359761.02	1515229.37	Аналитический метод	0.10	—
17	359719.67	1515448.71	Аналитический метод	0.10	—
18	359699.20	1515444.85	Аналитический метод	0.10	—
19	359688.57	1515442.19	Аналитический метод	0.10	—
20	359672.44	1515506.59	Аналитический метод	0.10	—
21	359641.69	1515560.12	Аналитический метод	0.10	—
22	359612.20	1515590.69	Аналитический метод	0.10	—


23	359426.56	1515704.25	Аналитический метод	0.10	—
24	359439.77	1515725.84	Аналитический метод	0.10	—
25	359440.38	1515742.90	Аналитический метод	0.10	—
26	359435.38	1515743.01	Аналитический метод	0.10	—
27	359434.82	1515727.33	Аналитический метод	0.10	—
28	359419.69	1515702.59	Аналитический метод	0.10	—
29	359609.04	1515586.76	Аналитический метод	0.10	—
30	359637.66	1515557.09	Аналитический метод	0.10	—
31	359667.76	1515504.70	Аналитический метод	0.10	—
32	359676.35	1515470.41	Аналитический метод	0.10	—
33	359684.94	1515436.12	Аналитический метод	0.10	—
34	359700.28	1515439.97	Аналитический метод	0.10	—
35	359715.68	1515442.87	Аналитический метод	0.10	—
36	359756.12	1515228.36	Аналитический метод	0.10	—
37	359779.07	1515125.39	Аналитический метод	0.10	—
38	359814.34	1515133.25	Аналитический метод	0.10	—
39	359821.35	1515101.79	Аналитический метод	0.10	—
40	359817.23	1515096.01	Аналитический метод	0.10	—
41	359862.69	1514871.15	Аналитический метод	0.10	—
42	359867.30	1514865.96	Аналитический метод	0.10	—
1	359878.79	1514867.51	Аналитический метод	0.10	—
3. Сведения о характерных точках части (частей) границы объекта					
Обозначение	Координаты, м		Метод определения	Средняя	Описание обозначения

характерных точек части границы	X	Y	координат характерной точки	квадратическая погрешность положения характерной точки (Mt), м	точки на местности (при наличии)
1	2	3	4	5	6
Часть N 1					
—	—	—	—	—	—

Раздел 3

Сведения о местоположении измененных (уточненных) границ объекта							
1. Система координат <u>МСК-10.1 зона № 1</u>							
2. Сведения о характерных точках границ объекта							
Обозначение характерных точек границ	Существующие координаты, м		Измененные (уточненные) координаты, м		Метод определения координат характерной точки	Средняя квадратическая погрешность положения характерной точки (Mt), м	Описание обозначения точки на местности (при наличии)
	X	Y	X	Y			
1	2	3	4	5	6	7	8
—	—	—	—	—	—	—	—
3. Сведения о характерных точках части (частей) границы объекта							
Часть N 1							
—	—	—	—	—	—	—	—

Схема расположения границ публичного сервитута.
Схема расположения листов

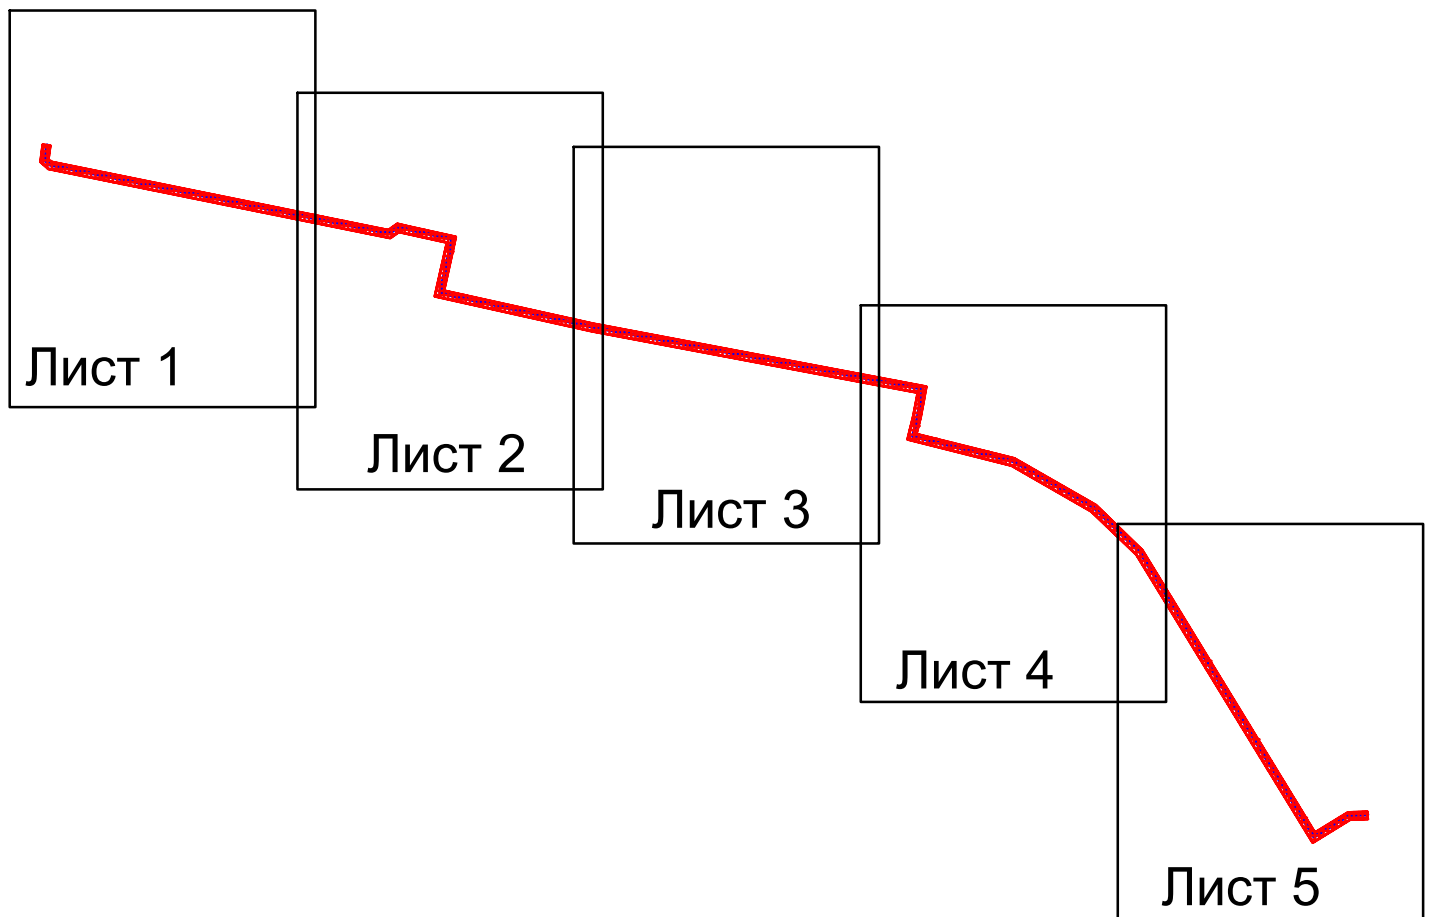

Используемые условные знаки и обозначения:

— - ось объекта

▤ - граница публичного сервитута

Схема расположения границ публичного сервитута

в целях строительства и эксплуатации линейного объекта системы газоснабжения

«Газораспределительная сеть до д. Верховье Прионежского района Республики Карелия»



Масштаб 1 : 1000

Условные обозначения :


-  - граница публичного сервитута
-  - границы земельных участков, сведения о которых содержатся в ЕГРН
-  - граница кадастрового квартала
-  - граница населенного пункта
-  - границы объектов капитального строительства
-  1 - обозначение характерных точек границ публичного сервитута
- 10:20:0015511:791 или :791 - кадастровый номер земельного участка, сведения о котором содержатся в ЕГРН
- 10:20:0015511 - обозначение кадастрового квартала

-  - охранный зона объекта
-  - ось объекта
- Ж - жилой объект
- Н - нежилой объект

Схема расположения границ публичного сервитута


в целях строительства и эксплуатации линейного объекта системы газоснабжения

«Газораспределительная сеть до д. Верховье Прионежского района Республики Карелия»

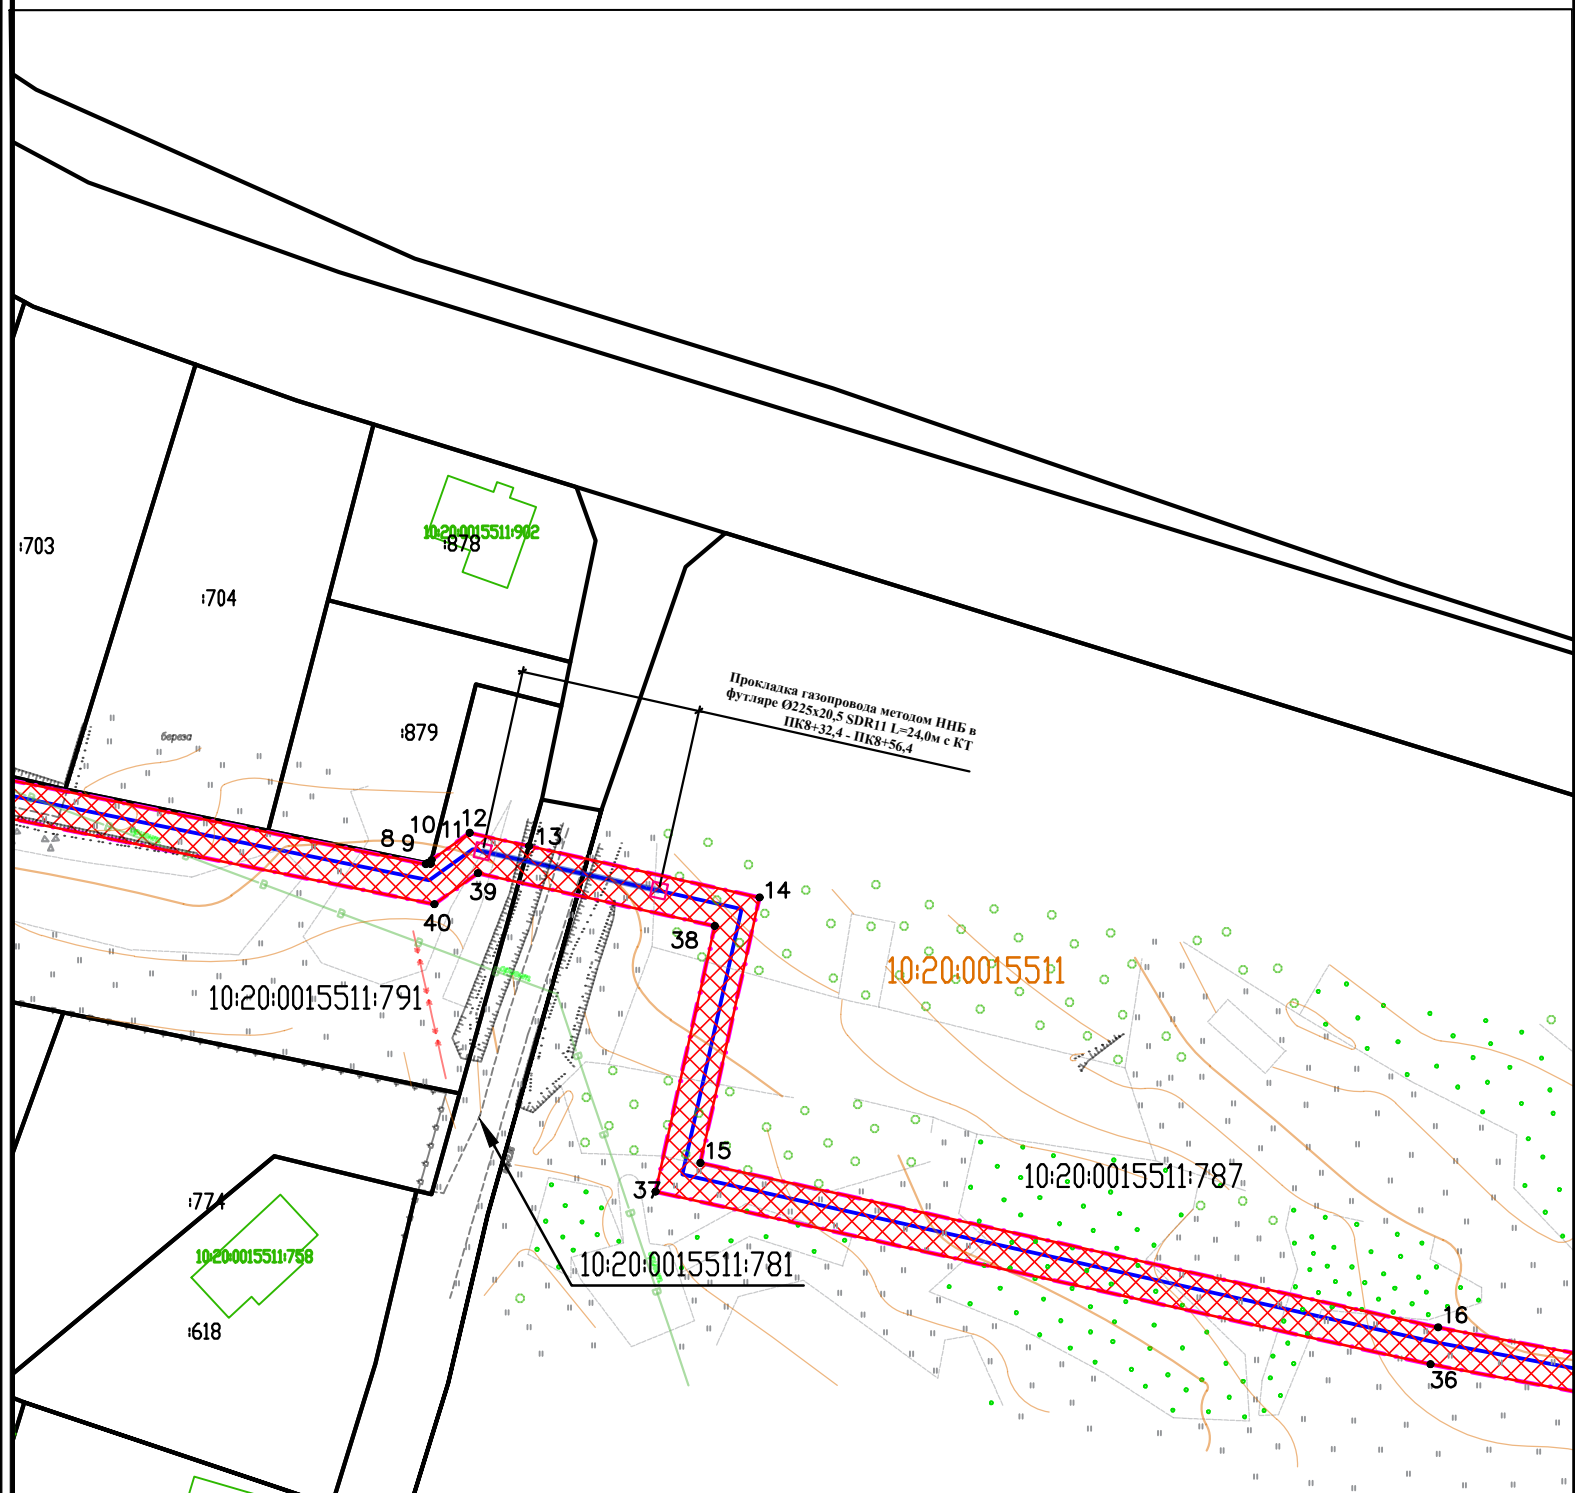

Масштаб 1 : 1000

Условные обозначения :

 - | | | |
|---|---|---|
|  - граница публичного сервитута |  - обозначение характерных точек границ публичного сервитута |  - охранный зона объекта |
|  - границы земельных участков, сведения о которых содержатся в ЕГРН | 10:20:0015511:791 или :791 - кадастровый номер земельного участка, сведения о котором содержатся в ЕГРН |  - ось объекта |
|  - граница кадастрового квартала | 10:20:0015511 - обозначение кадастрового квартала | Ж - жилой объект |
|  - граница населенного пункта | | Н - нежилой объект |
|  - границы объектов капитального строительства | | |


МСК-10- система координат

ул. Филиппова - обозначение улицы
грунт, асфальт - обозначение дорожного покрытия

Схема расположения границ публичного сервитута

в целях строительства и эксплуатации линейного объекта системы газоснабжения

«Газораспределительная сеть до д. Верховье Прионежского района Республики Карелия»

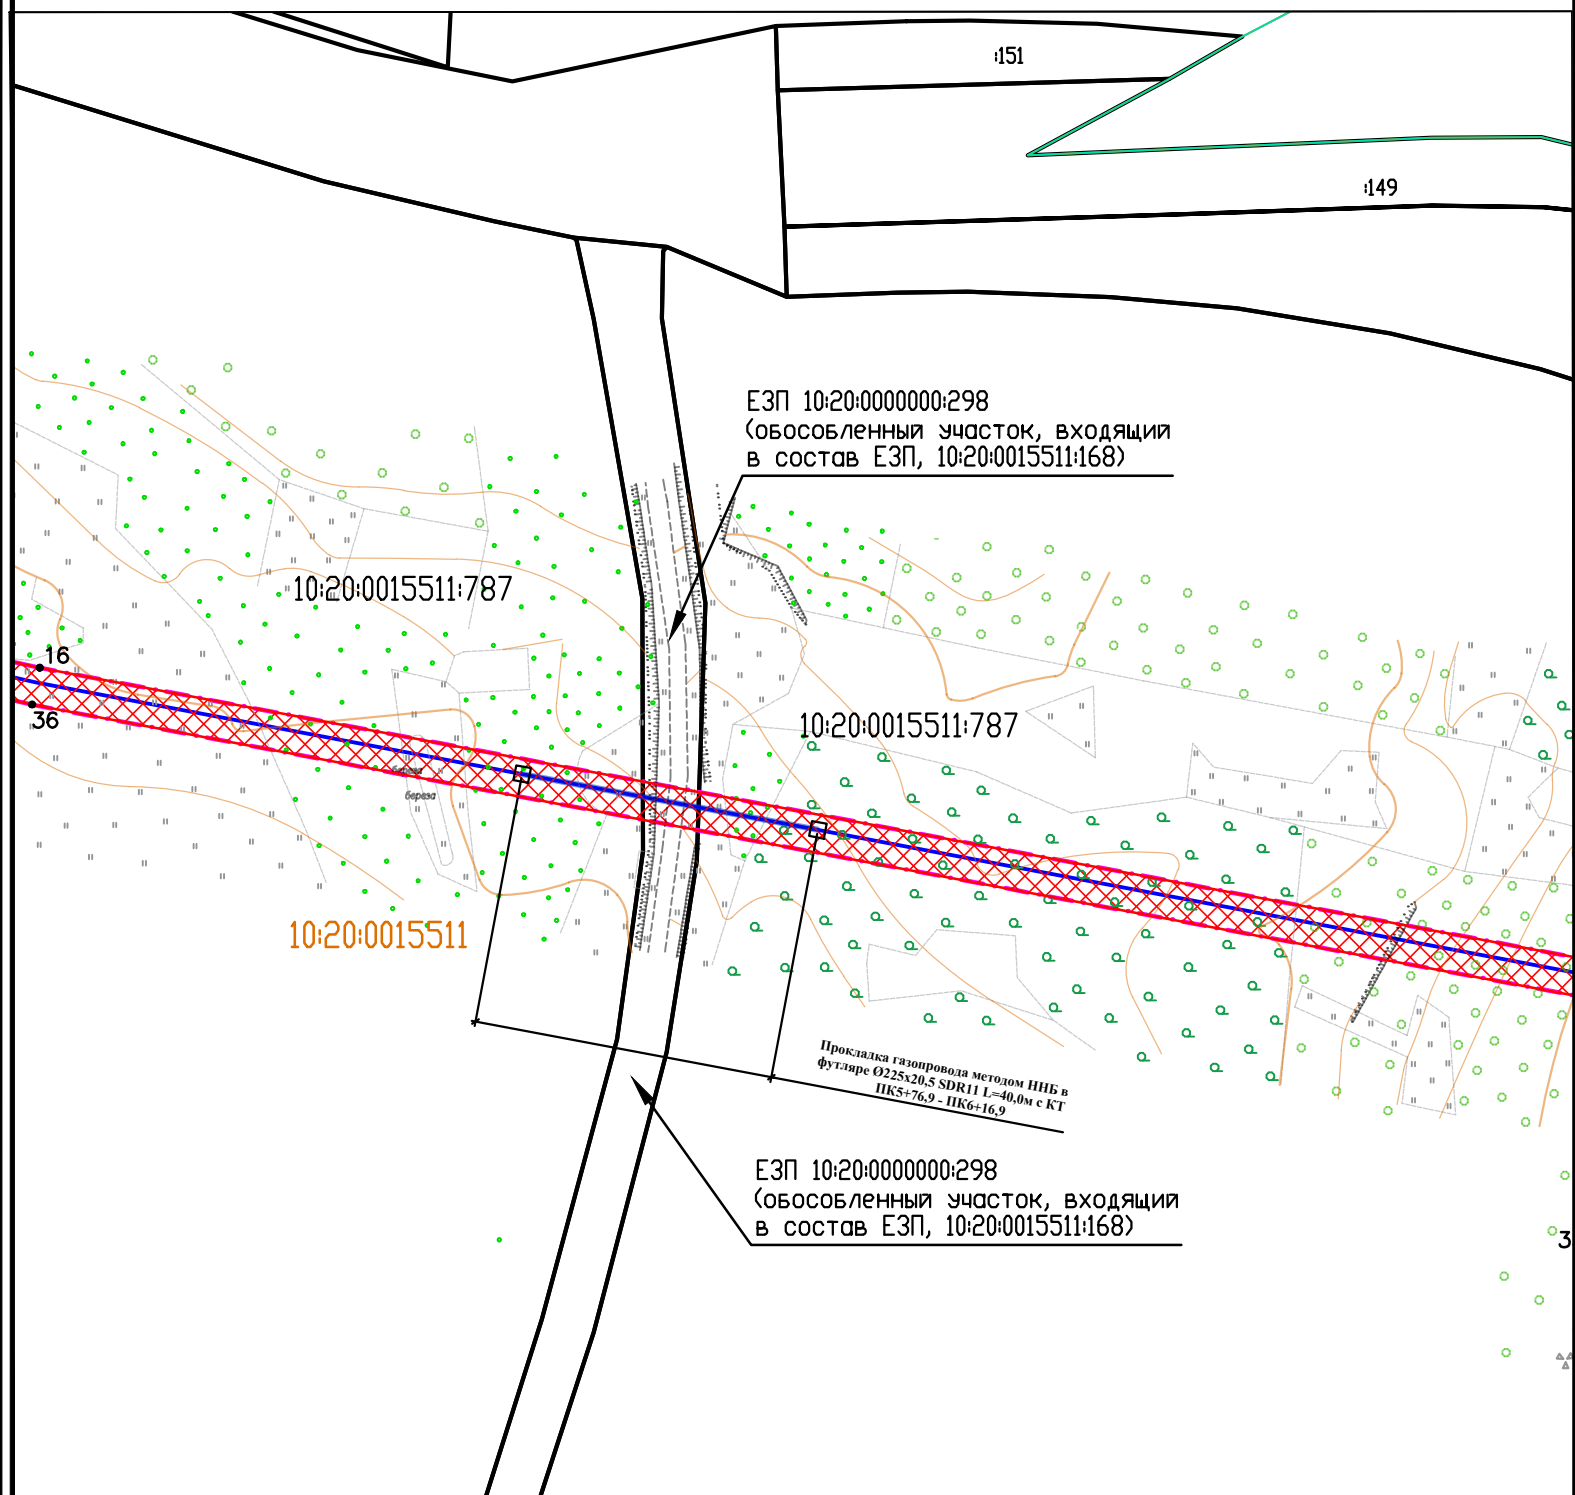

Масштаб 1 : 1000

Условные обозначения :

- | | | | | | |
|--|--|---|--|---|-------------------------|
|  | - граница публичного сервитута |  | - обозначение характерных точек границ публичного сервитута |  | - охранный зона объекта |
|  | - границы земельных участков, сведения о которых содержатся в ЕГРН | 10:20:0015511:791 или :791 | - кадастровый номер земельного участка, сведения о котором содержатся в ЕГРН |  | - ось объекта |
|  | - граница кадастрового квартала | 10:20:0015511 | - обозначение кадастрового квартала | Ж | - жилой объект |
|  | - граница населенного пункта | | | Н | - нежилой объект |
|  | - границы объектов капитального строительства | | | | |

Схема расположения границ публичного сервитута

в целях строительства и эксплуатации линейного объекта системы газоснабжения

«Газораспределительная сеть до д. Верховье Прионежского района Республики Карелия»



Масштаб 1 : 1000

Условные обозначения :

-  - граница публичного сервитута
-  - границы земельных участков, сведения о которых содержатся в ЕГРН
-  - граница кадастрового квартала
-  - граница населенного пункта
-  - границы объектов капитального строительства


- 1 - обозначение характерных точек границ публичного сервитута
- 10:20:0015511:791 или :791 - кадастровый номер земельного участка, сведения о котором содержатся в ЕГРН
- 10:20:0015511 - обозначение кадастрового квартала

-  - охранный зона объекта
-  - ось объекта
- Ж - жилой объект
- Н - нежилой объект

Схема расположения границ публичного сервитута

в целях строительства и эксплуатации линейного объекта системы газоснабжения

«Газораспределительная сеть до д. Верховье Прионежского района Республики Карелия»

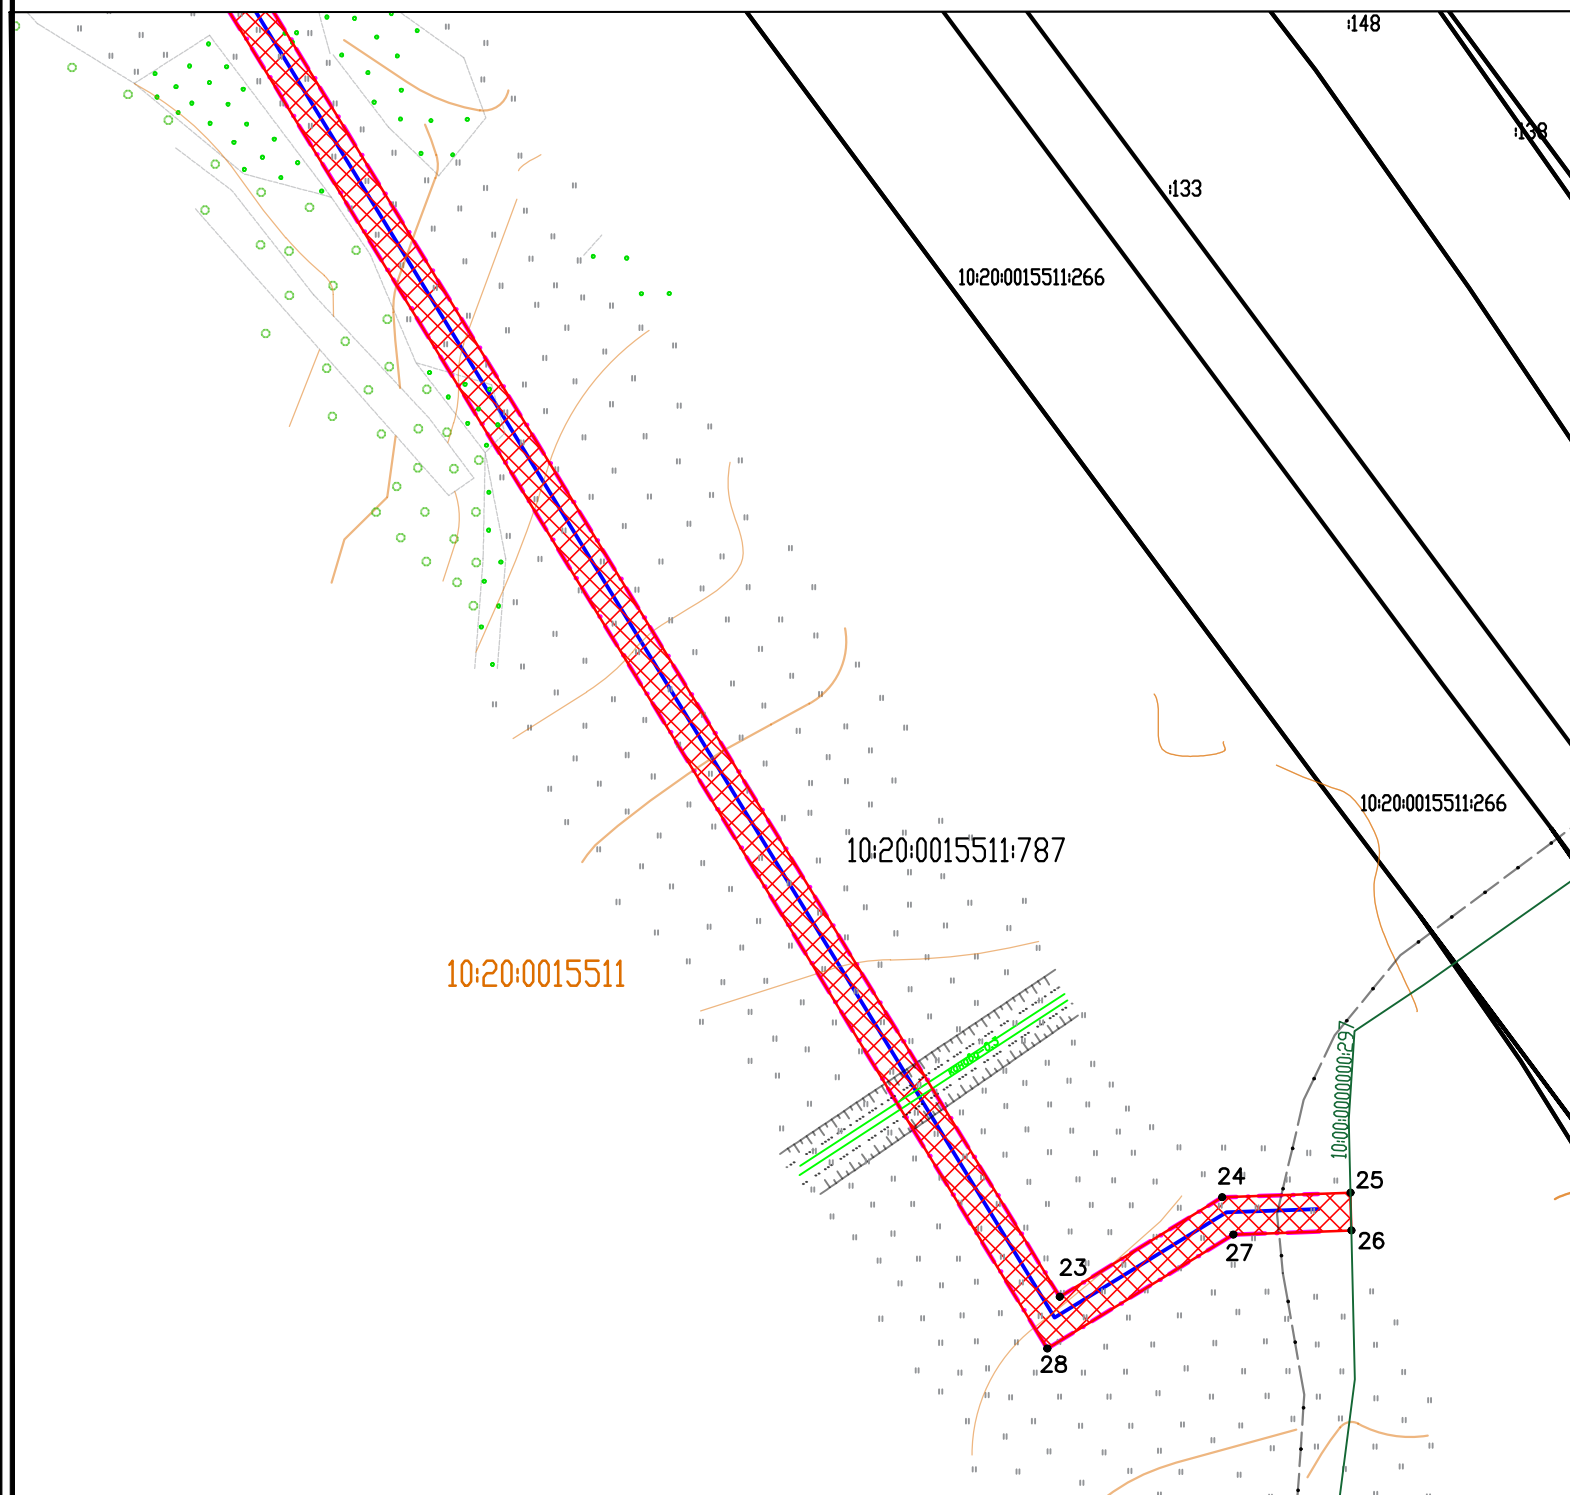

Масштаб 1 : 1000

Условные обозначения :



- граница публичного сервитута

— - границы земельных участков, сведения о которых содержатся в ЕГРН

— - граница кадастрового квартала

— - граница населенного пункта

— - границы объектов капитального строительства

●1 - обозначение характерных точек границ публичного сервитута

10:20:0015511:791 или :791 - кадастровый номер земельного участка, сведения о котором содержатся в ЕГРН

10:20:0015511 - обозначение кадастрового квартала

— - охранная зона объекта

— - ось объекта

Ж - жилой объект

Н - нежилой объект