

**Схема расположения земельного участка или земельных участков  
на кадастровом плане территории**

Система координат МСК-10

Обозначение характерных точек границ	Координаты, м	
	X	Y
<b>Условный номер земельного участка 10:20:0063901:307/чзу1</b>		
<b>Площадь земельного участка 1227 кв.м</b>		
н1	319672.94	1540348.29
н2	319673.94	1540349.44
н3	319656.71	1540362.43
н4	319636.62	1540379.55
н5	319618.48	1540394.32
н6	319593.36	1540413.37
н7	319579.34	1540423.18
н8	319549.36	1540382.23
н9	319542.14	1540372.87
н10	319534.53	1540361.85
н11	319523.37	1540347.99
н12	319515.63	1540341.66
н13	319489.38	1540305.84
н14	319463.10	1540267.91
н15	319450.67	1540252.32
н16	319452.59	1540250.66
н17	319462.21	1540262.08
н18	319484.75	1540292.31
н19	319507.70	1540321.93
н20	319525.77	1540346.77
н21	319565.92	1540394.46
н22	319578.51	1540412.00
н23	319581.11	1540416.88
н24	319588.08	1540412.50
н25	319601.47	1540402.63
н26	319626.23	1540384.26
н27	319651.97	1540364.81
н28	319663.03	1540356.55
<b>Условный номер земельного участка 10:20:0063901:308/чзу1</b>		
<b>Площадь земельного участка 320 кв.м</b>		
н29	319428.56	1540207.05
н30	319452.59	1540250.66
н31	319450.67	1540252.32
н32	319434.30	1540228.89
н33	319432.23	1540230.33
н34	319419.34	1540213.92

Схема расположения границ сервитута в отношении земель и земельных участков в целях размещения линейного объекта



Система координат МСК-10

Масштаб 1:1000

Лист 1 Листов 2 Формат А4

УСЛОВНЫЕ ОБОЗНАЧЕНИЯ:

- граница публичного сервитута

- границы муниципальных образований/населенных пунктов

● 1 - обозначение характерных точек границ публичного сервитута

- охранная зона объекта

:315 - кадастровый номер земельного участка

- ось проектируемого газопровода

10:20:0030209 - номер кадастрового квартала

Ж - жилой объект

Н - нежилой объект

- границы земельных участков


- обозначение улицы

- обозначение дорожного покрытия

- граница кадастрового квартала

грунт, асфальт, Г, А

Схема расположения границ сервитута в отношении земель и земельных участков в целях размещения линейного объекта

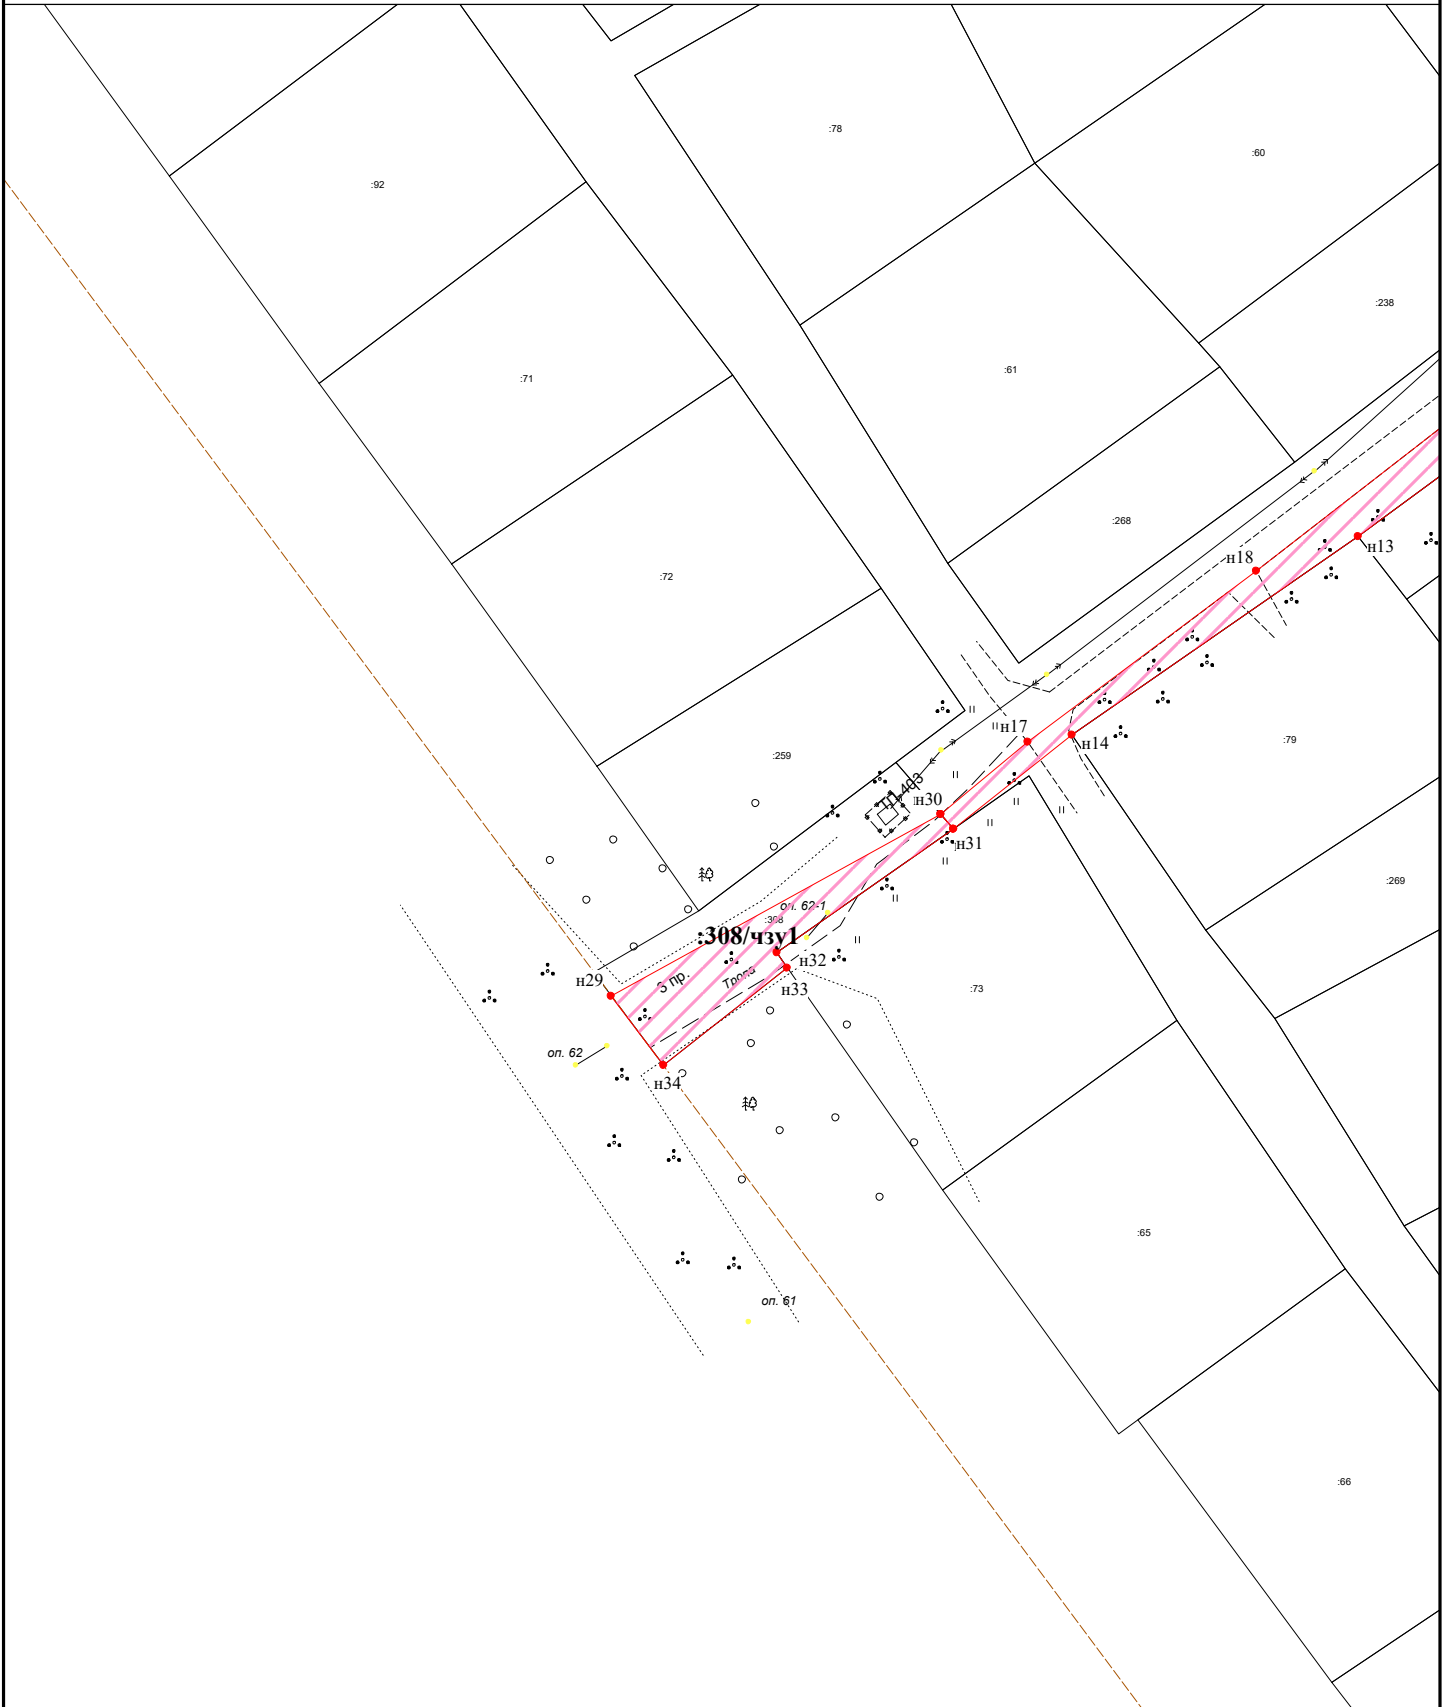

Система координат МСК-10

Масштаб 1:1000

Лист 2 Листов 2 Формат А4

УСЛОВНЫЕ ОБОЗНАЧЕНИЯ:

- граница публичного сервитута

● 1 - обозначение характерных точек границ публичного сервитута

:315 - кадастровый номер земельного участка

10:20:0030209 - номер кадастрового квартала

- границы земельных участков

- граница кадастрового квартала

- границы муниципальных образований/населенных пунктов

- охранная зона объекта

- ось проектируемого газопровода

Ж - жилой объект

Н - нежилой объект

ул. Филиппова - обозначение улицы

грунт, асфальт, Г, А - обозначение дорожного покрытия