


**Схема расположения границ публичного сервитута в отношении земель и земельных участков в целях строительства линейного ответвления ВЛ-10 кВ от Л-9П-7, монтаж ТП-10/0,4 кВ, строительство ВЛ-0,4 кВ в Прионежском районе (технологическое присоединение Клишко О.Н. № СПБ80-11038П/21 от 07.06.2021)**

Площадь публичного сервитута: 947 кв.м.

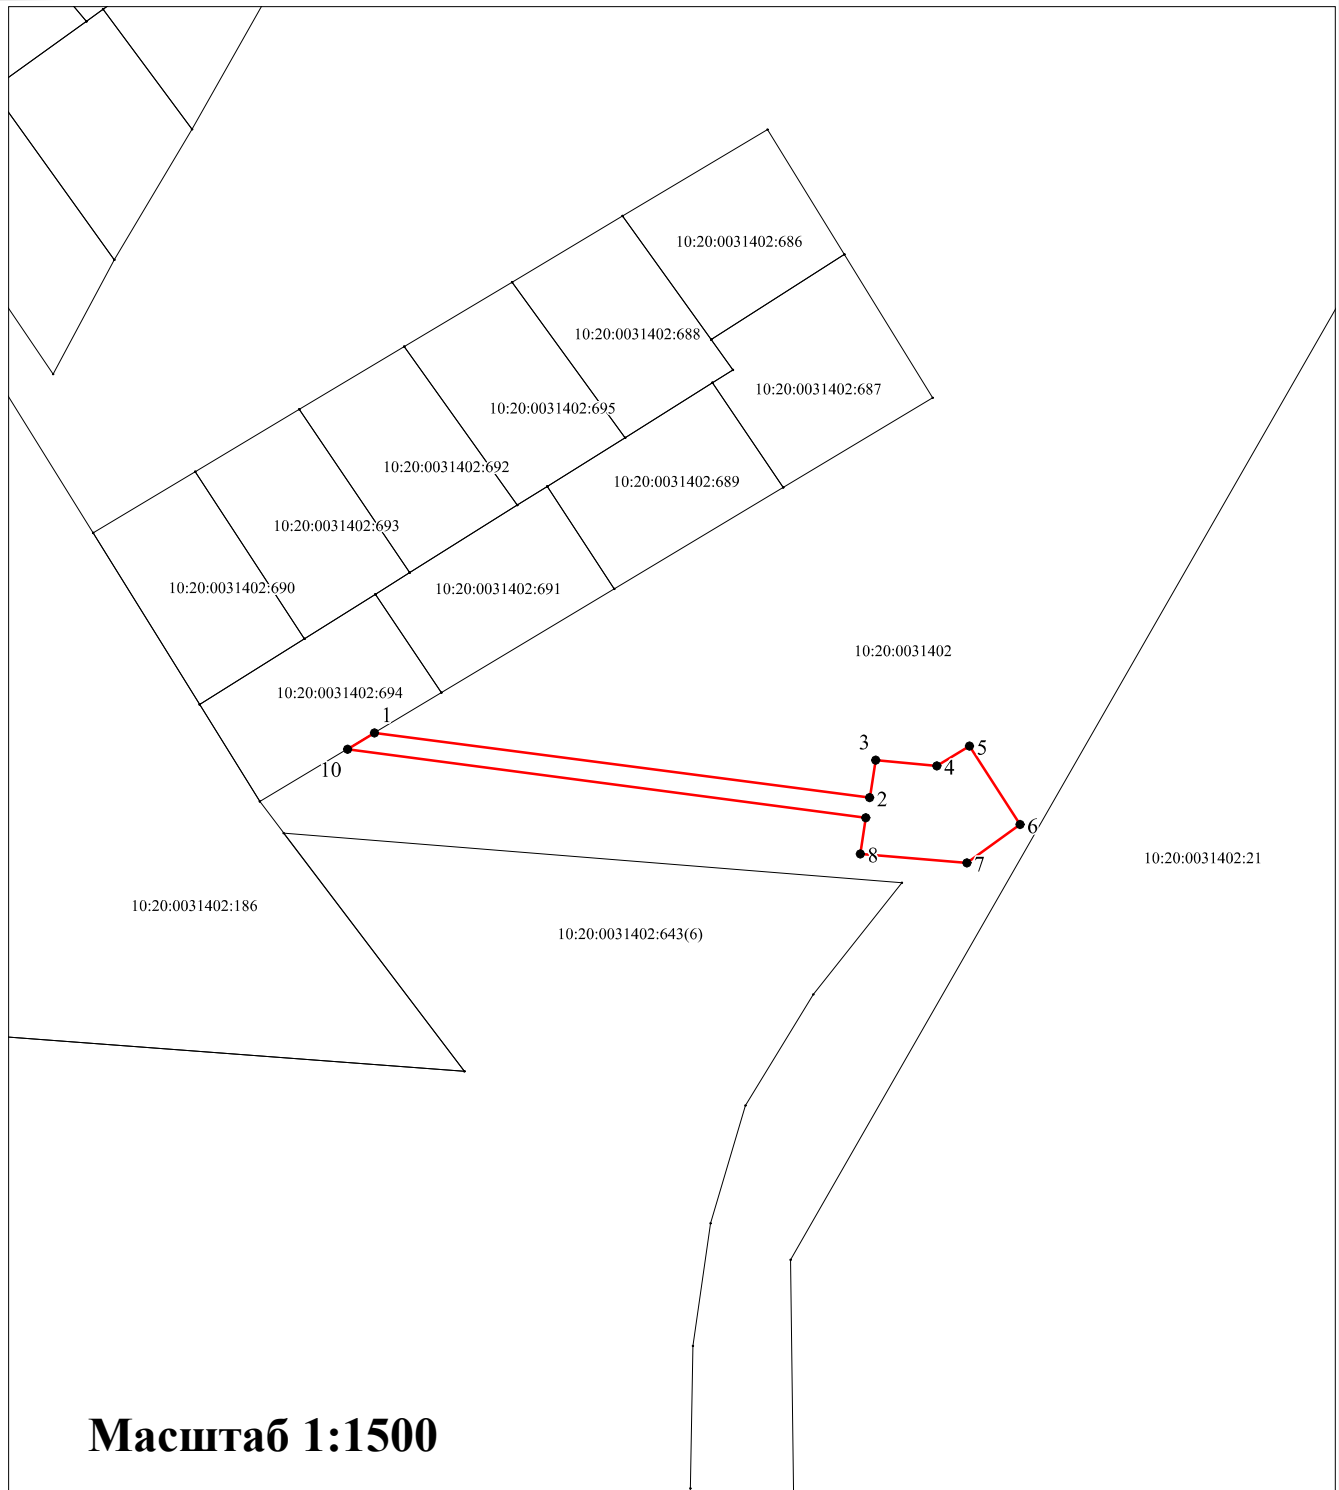

**Масштаб 1:1500**

**Условные обозначения:**

- 1 - новая характерная точка земельного участка
- — — — — существующая граница земельного участка по данным ЕГРН
- — — — — существующая граница земельного участка по данным ЕГРН, сведений о которой недостаточно для определения ее местоположения
- — — — — вновь образованная часть границы, сведения о которой достаточны для определения её местоположения
- — — — — граница кадастрового деления
- :123 - исходные, изменяемые и уточняемые земельные участки
- :123:ЗУ1 - земельные участки образованные путем раздела или выдела
- :ЗУ1 - земельные участки образованные путем перераспределения, а также образованные из земель государственной или муниципальной собственности