


Схема расположения границ публичного сервитута

в целях размещения объекта:

«Газопровод низкого давления до границы земельного участка с кадастровым номером 10:20:0010104:134 для газоснабжения многоквартирного жилого дома №6 по ул. Шевелева в п. Шуя Прионежского района РК»

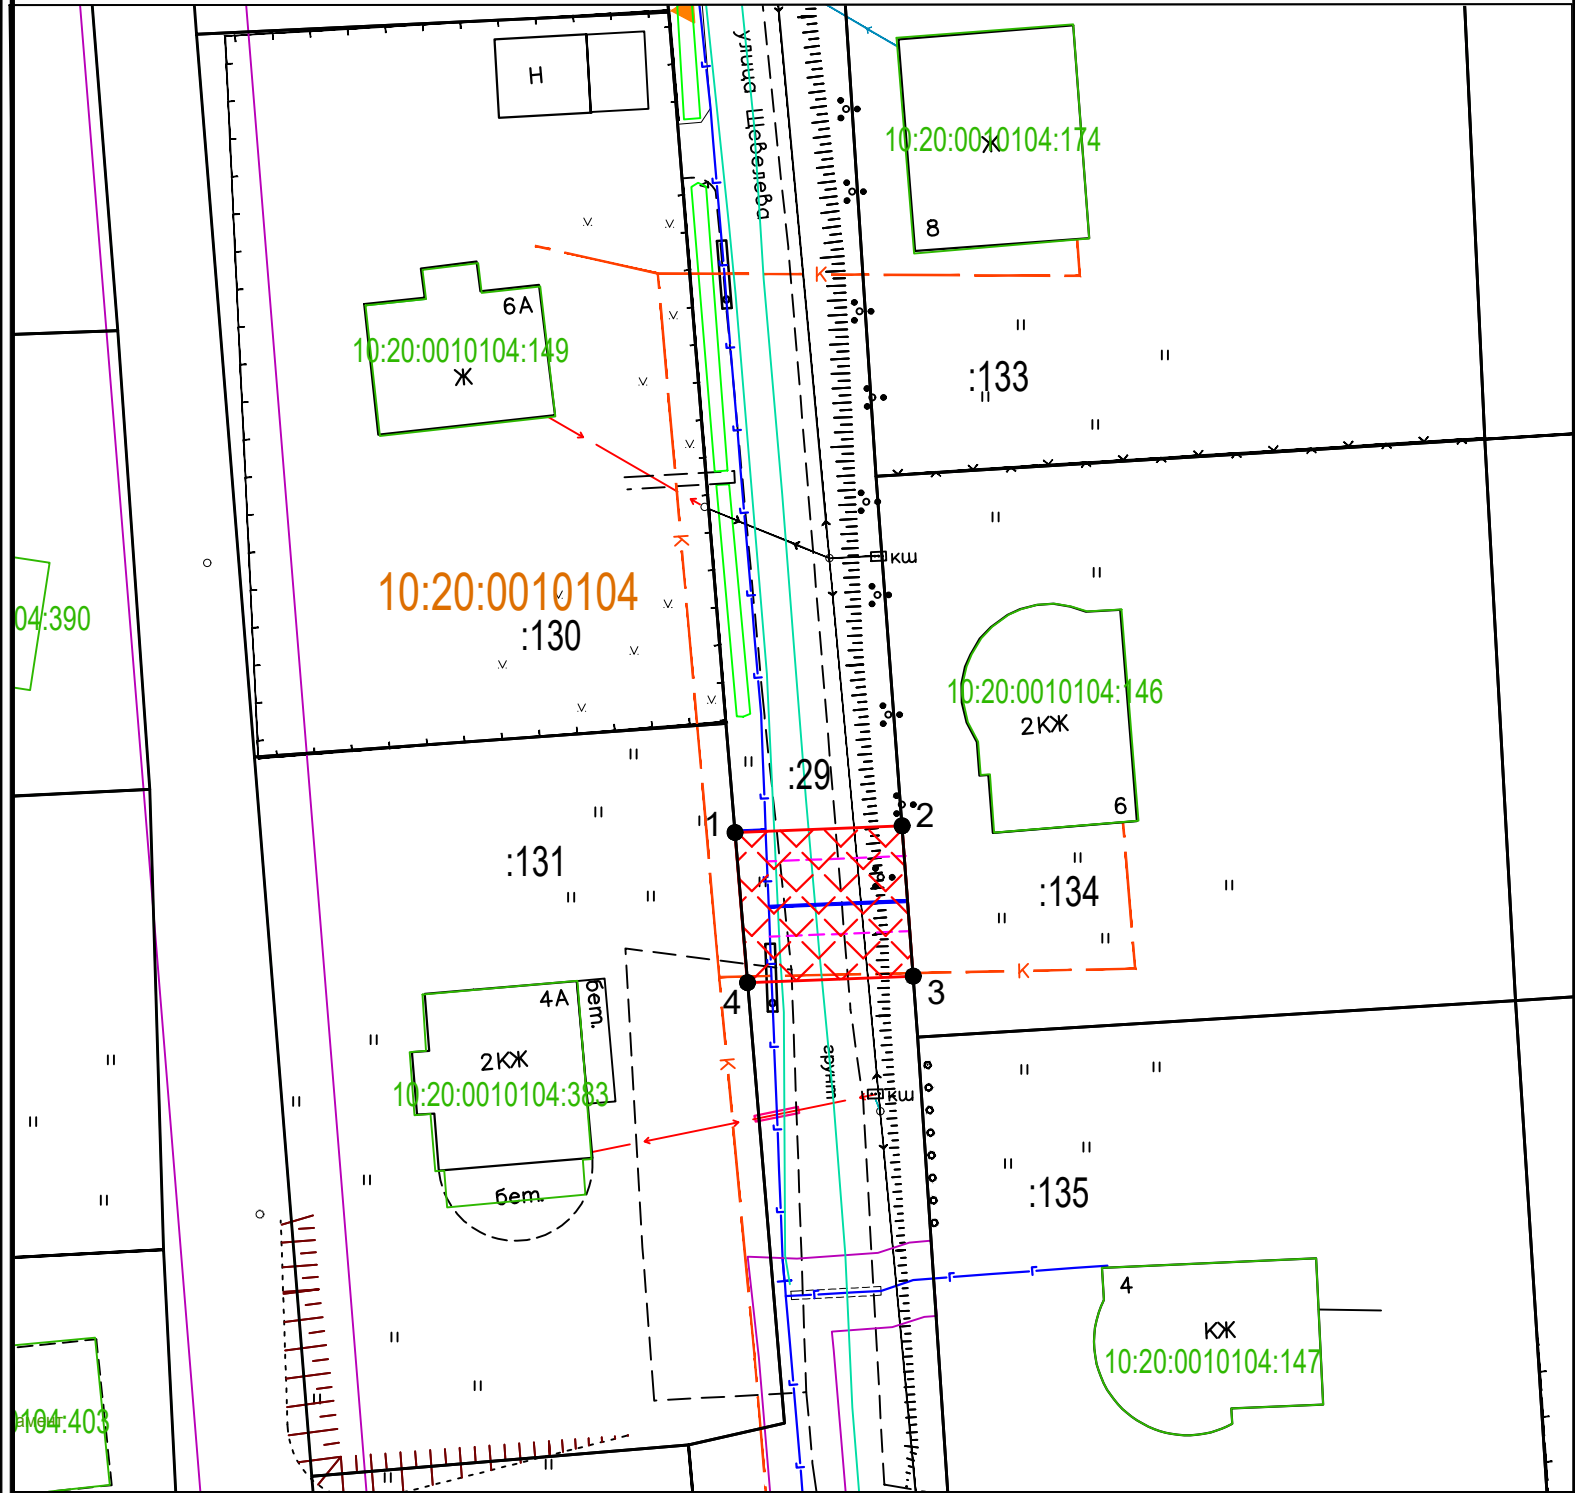

Масштаб 1 : 500

Условные обозначения :

- границы земельных участков, сведения о которых содержатся в ЕГРН
- ▨ - граница публичного сервитута
- граница кадастрового квартала

- 25 - обозначение характерных точек границ публичного сервитута
- :25 - кадастровый номер земельного участка, сведения о котором содержатся в ЕГРН
- 10:20:0010104 - обозначение кадастрового квартала

- охранный зона объекта
- ось объекта
- Ж - жилой объект
- Н - нежилой объект