


Схема расположения границ публичного сервитута

в целях строительства и эксплуатации линейного объекта:

«Газопровод среднего давления до границ земельного

участка с кадастровым номером 10:20:0040106:10 для газоснабжения здания

АЗС по ул. Лесной, д.2 в п. Мелиоративный Прионежского района РК»

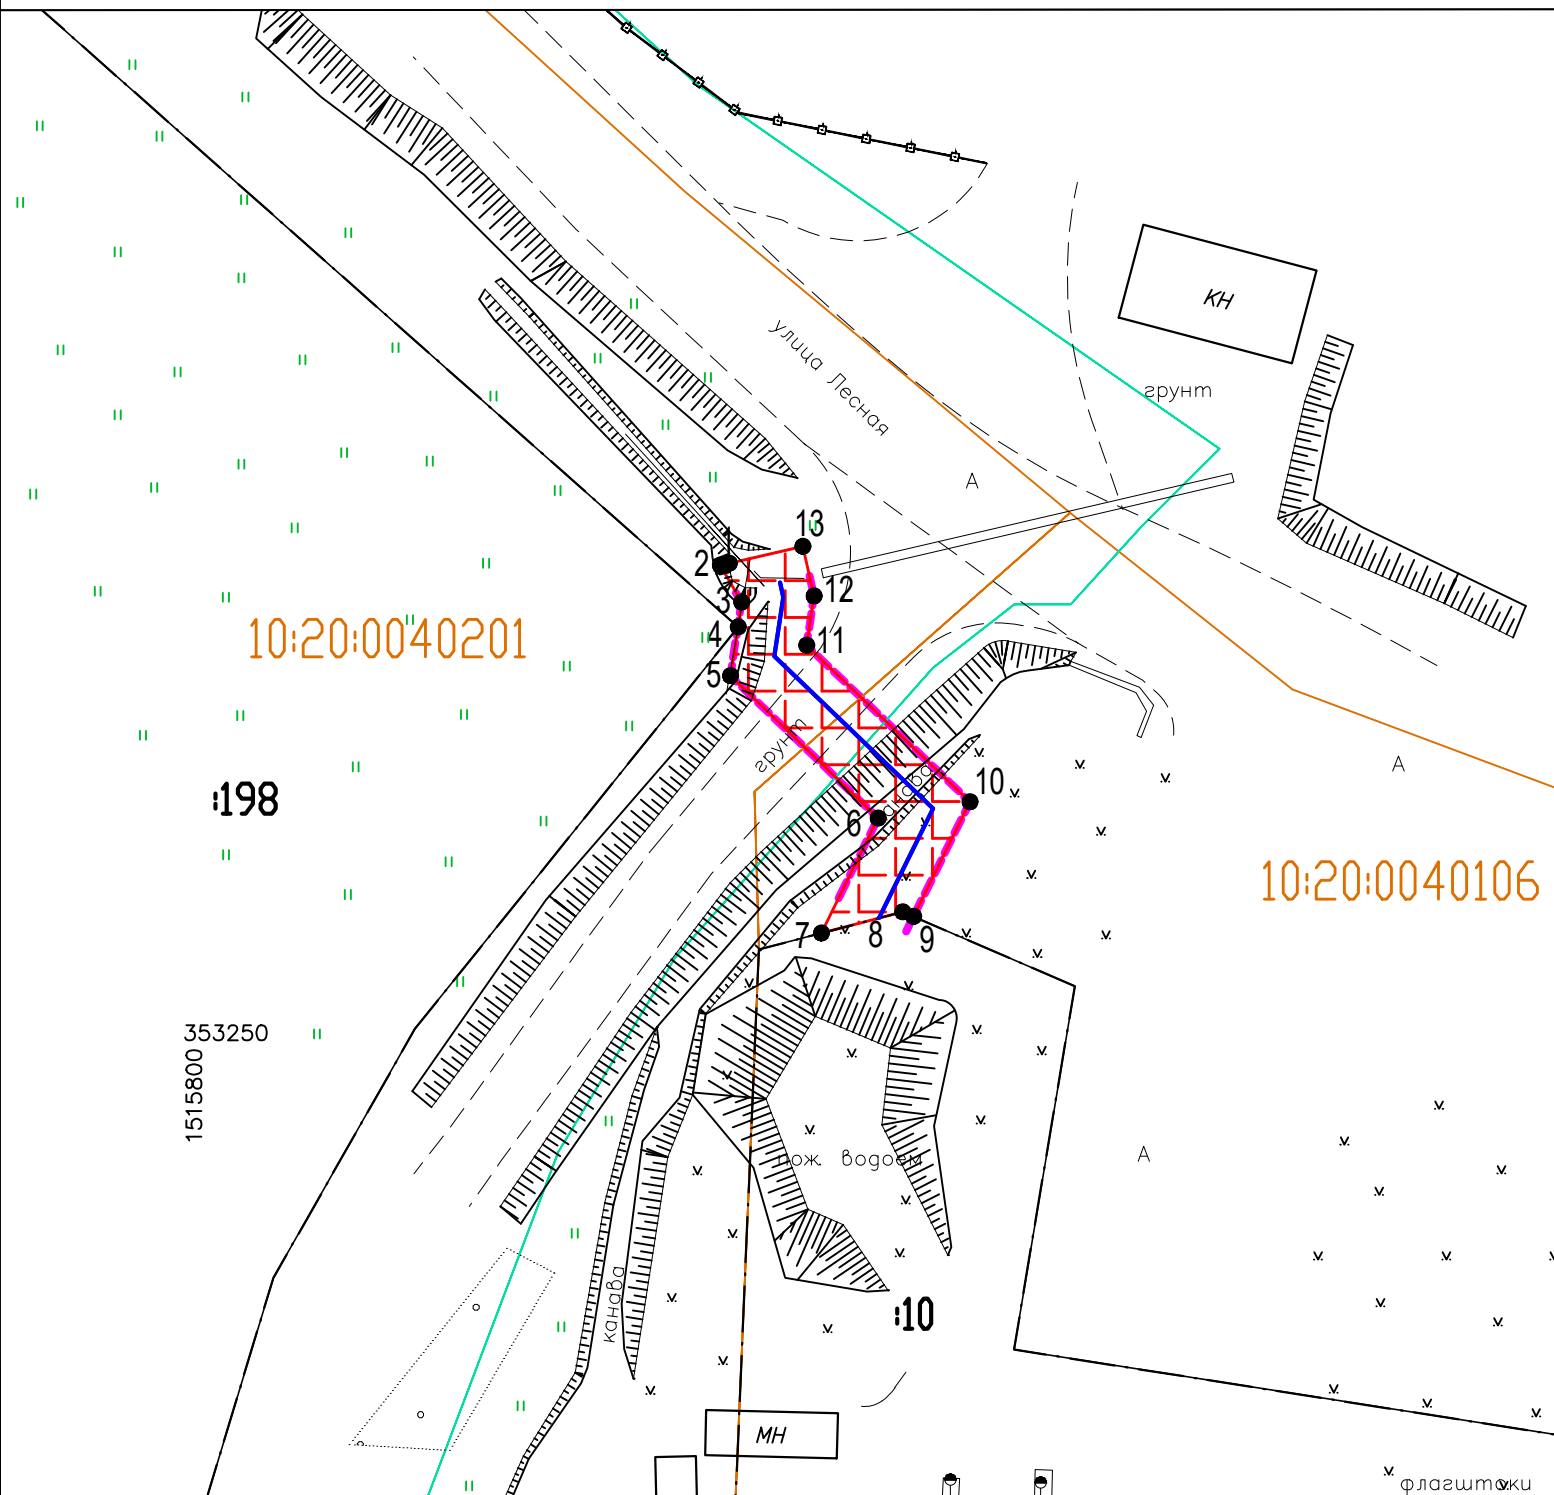

Масштаб 1 : 500

Условные обозначения :

— - границы земельных участков, сведения о которых содержатся в ЕГРН

▨ - граница публичного сервитута

— - граница кадастрового квартала

●1 - обозначение характерных точек границ публичного сервитута

:10- кадастровый номер земельного участка, сведения о котором содержатся в ЕГРН

10:20:0040106 - обозначение кадастрового квартала

— - охранный зона объекта

— - ось объекта

Ж - жилой объект

Н - нежилой объект

МСК-10- система координат

ул. Филиппова - обозначение улицы

грунт, асфальт - обозначение дорожного покрытия

Лист 1 Листов 1