


Схема расположения границ публичного сервитута

в целях размещения объекта:

«Газопровод низкого давления до границы земельного участка с кадастровым номером 10:20:0010104:118

для газоснабжения жилого дома в п.Шуя Прионежского района Республики Карелия»

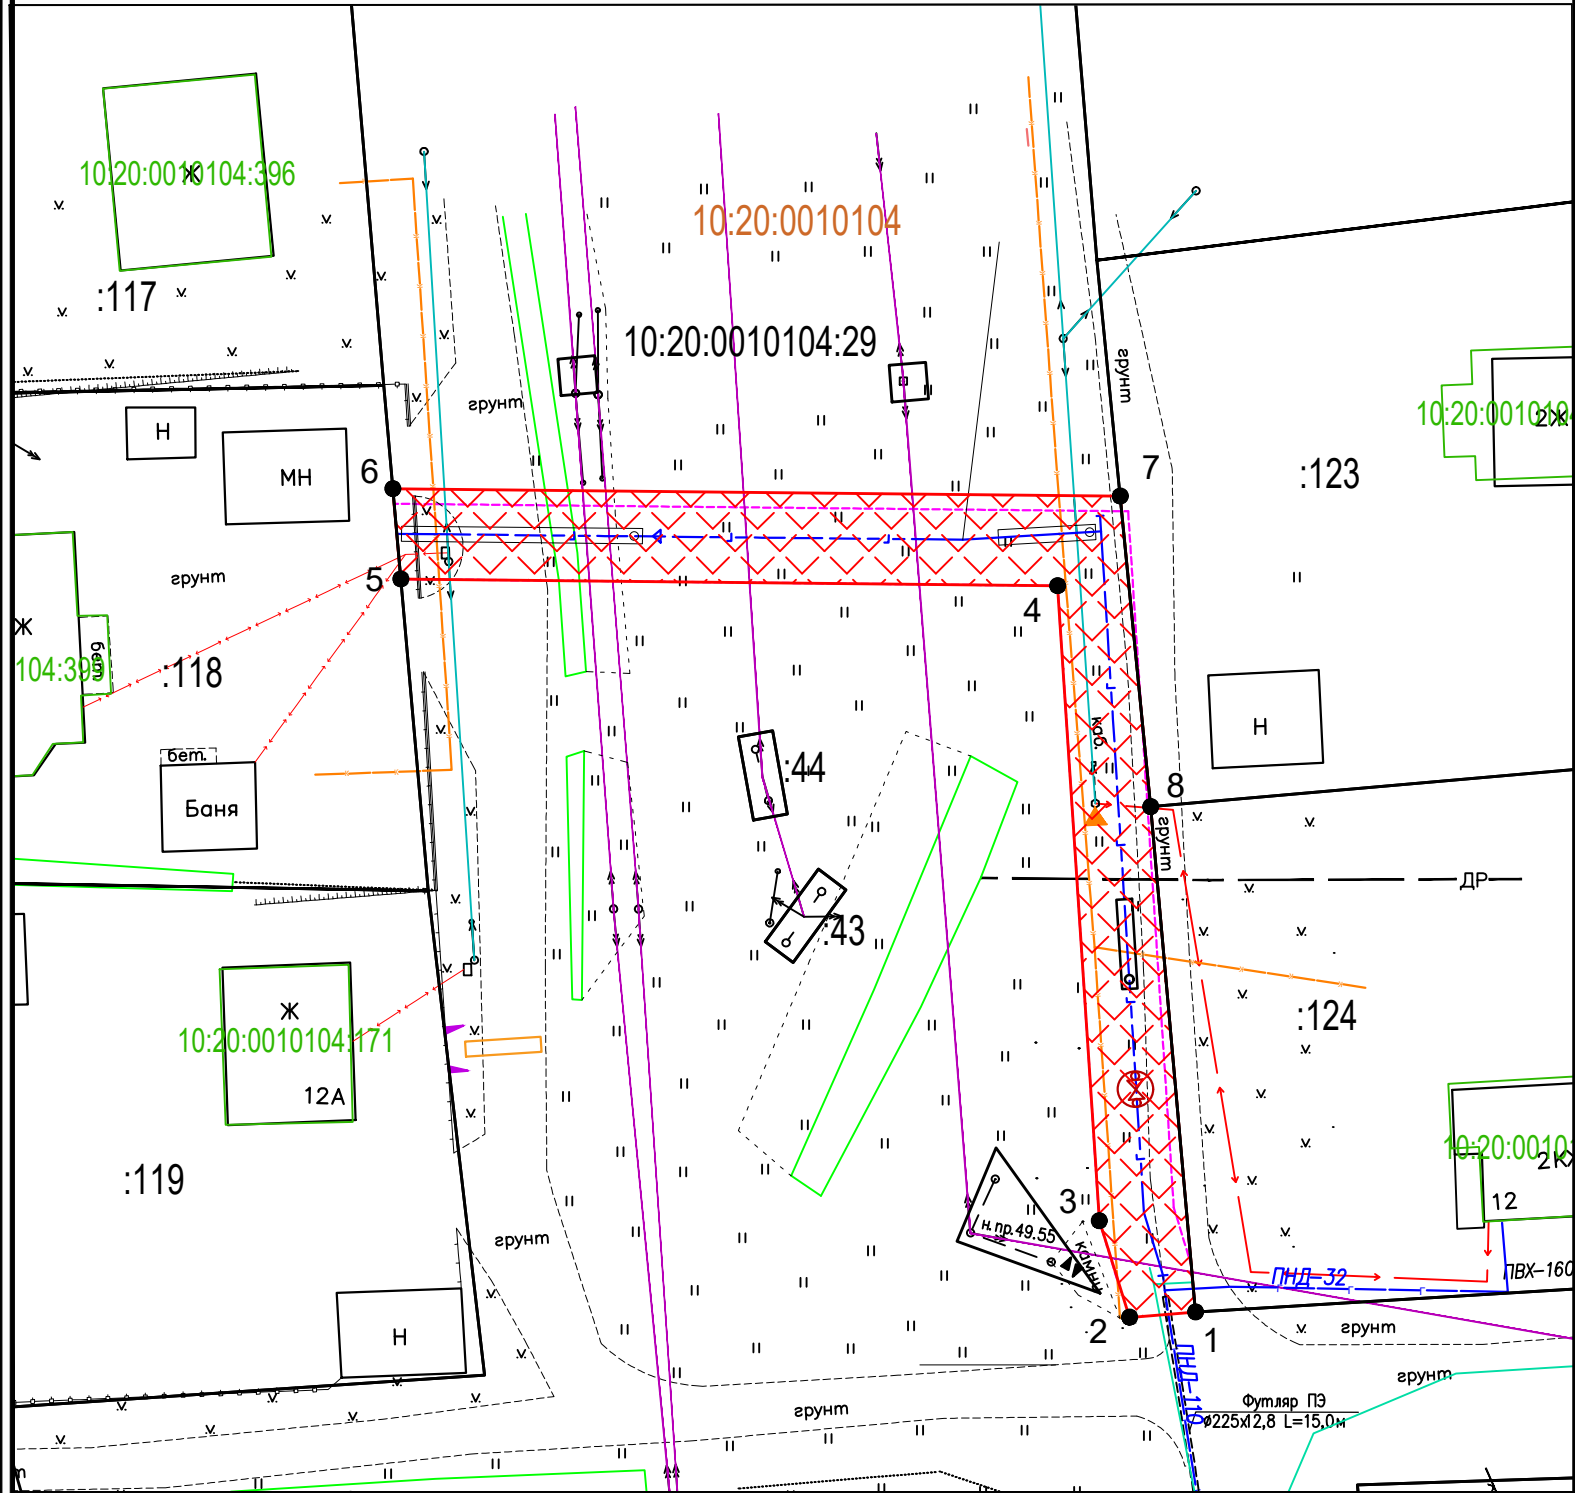

Масштаб 1 : 500

Условные обозначения :

— границы земельных участков, сведения о которых содержатся в ЕГРН

▨ - граница публичного сервитута

— граница кадастрового квартала

●25 - обозначение характерных точек границ публичного сервитута

:25 - кадастровый номер земельного участка, сведения о котором содержатся в ЕГРН

10:20:0010104 - обозначение кадастрового квартала

— охранный зона объекта

— ось объекта

Ж - жилой объект

Н - нежилой объект

МСК-10- система координат

ул. Филиппова - обозначение улицы

грунт, асфальт - обозначение дорожного покрытия