


# Схема расположения границ публичного сервитута

в целях размещения объекта:

«Газопровод низкого давления до границы земельного участка с кадастровым номером 10:20:0010104:117

для газоснабжения индивидуального жилого дома №16А по ул. П.В.Шевелева

в п. Шуя Прионежского района РК»

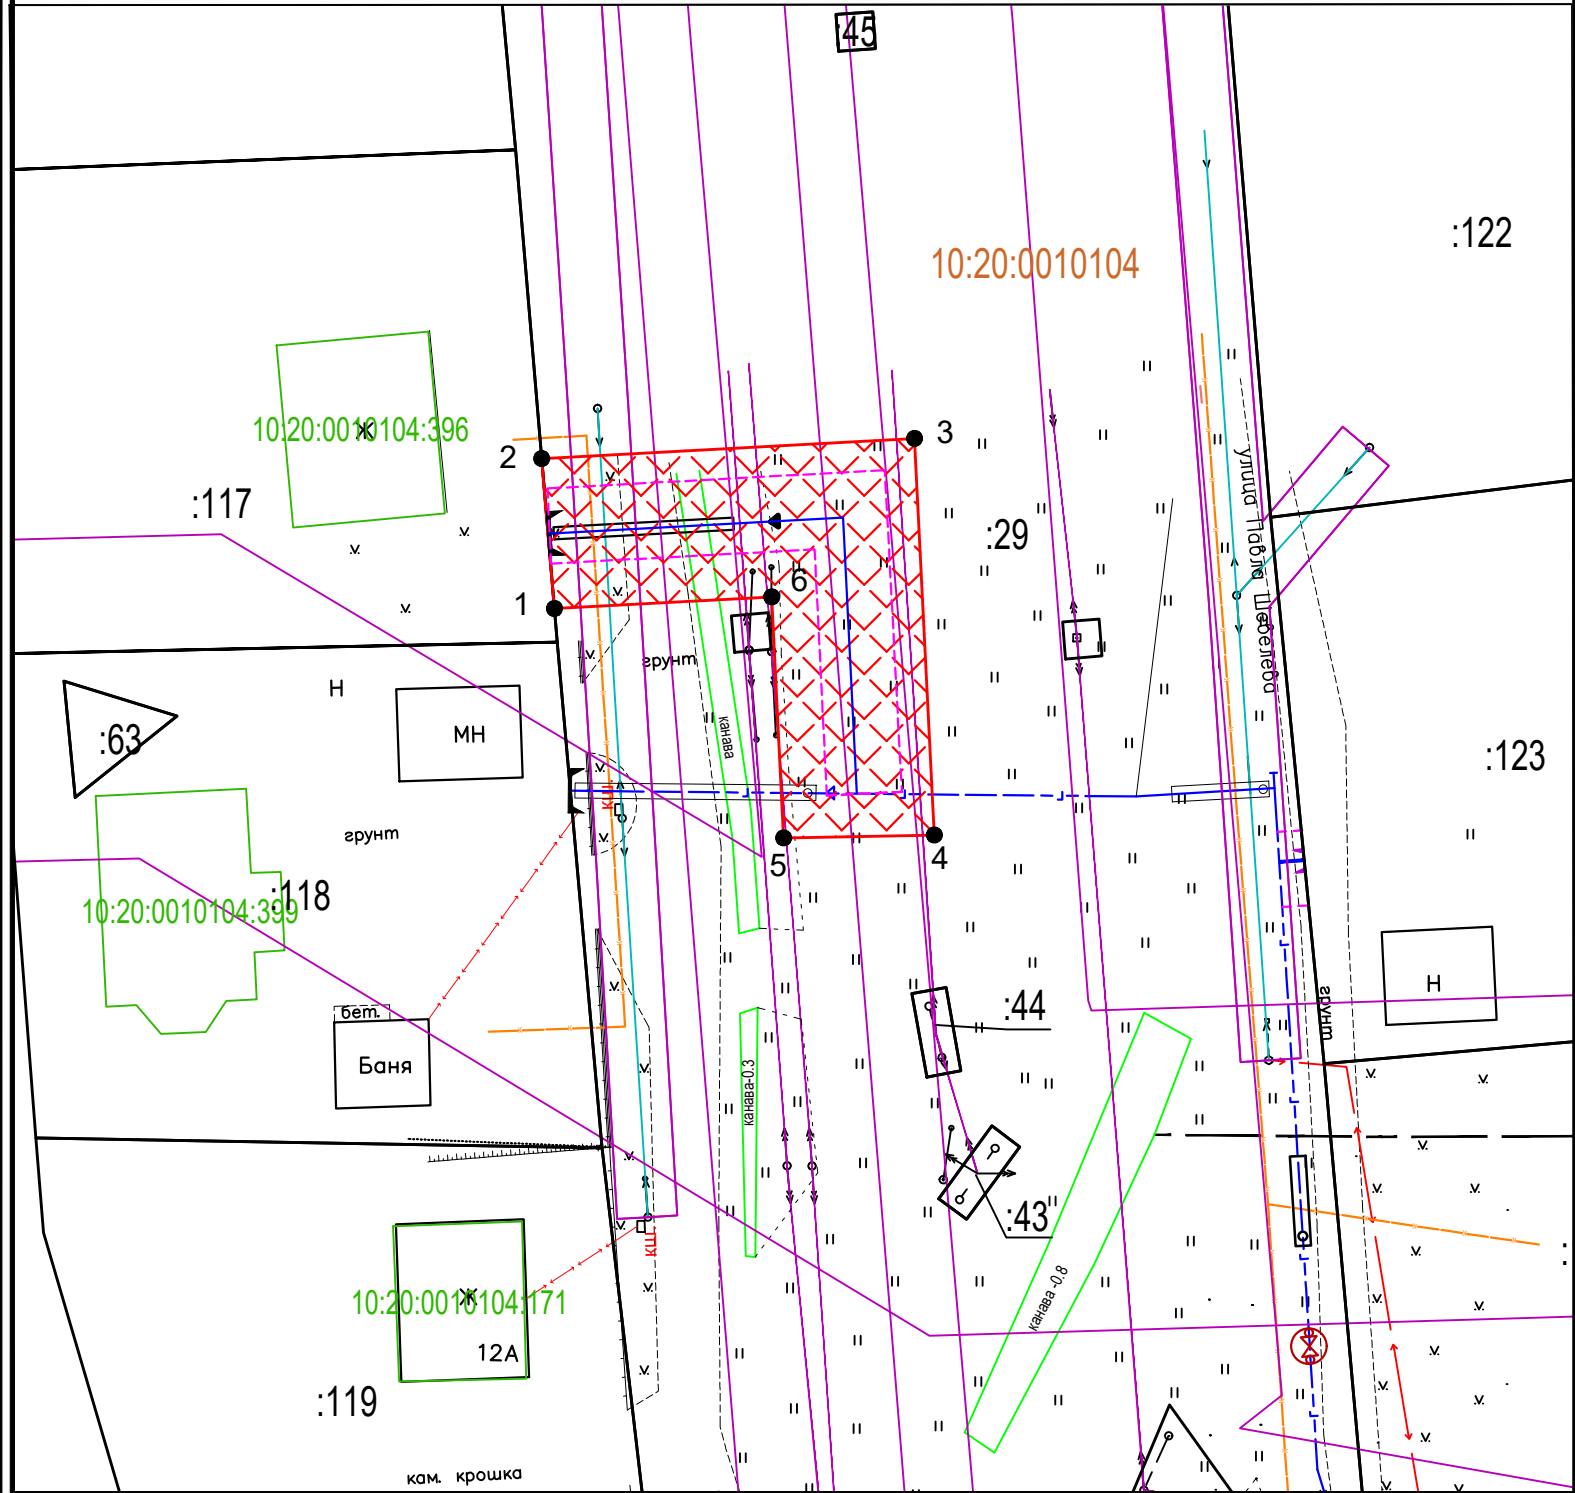

Масштаб 1 : 500

Условные обозначения :

— границы земельных участков, сведения о которых содержатся в ЕГРН

▨ - граница публичного сервитута

— граница кадастрового квартала

●25 - обозначение характерных точек границ публичного сервитута

:25 - кадастровый номер земельного участка, сведения о котором содержатся в ЕГРН

10:20:0010104 - обозначение кадастрового квартала

— охранный зона объекта

— ось объекта

Ж - жилой объект

Н - нежилой объект