

**Общество с ограниченной ответственностью
«ИНВЕСТПРОЙПРОЕКТ»**

Регистрационный номер в реестре членов СРО
Ассоциация «Объединение изыскателей «Альянс»
210520/353 от 21.05.2020 г.

Заказчик - Казенное учреждение Республики Карелия
«Управление автомобильных дорог Республики Карелия»
(КУ РК «Управтодор РК»)

**«Реконструкция участков автомобильной дороги Шуйская –
Гирвас км 7, км 14 и км 15 в части обустройства недостающими
элементами обустройства»**

Том 3

ГК № 15кр-ПИР/20 – ПМ

ОСНОВНАЯ ЧАСТЬ ПРОЕКТА МЕЖЕВАНИЯ

Раздел 1. Проект межевания территории. Графическая часть

Раздел 2. Проект межевания территории. Текстовая часть

2022 г.

Согласовано			
Инв. № подл.	Подп. и дата	Взам. Инв. №	

**Общество с ограниченной ответственностью
«ИНВЕСТПРОЙПРОЕКТ»**

Регистрационный номер в реестре членов СРО
Ассоциация «Объединение изыскателей «Альянс»
210520/353 от 21.05.2020 г.

Заказчик - Казенное учреждение Республики Карелия
«Управление автомобильных дорог Республики Карелия»
(КУ РК «Управтодор РК»)

**«Реконструкция участков автомобильной дороги Шуйская –
Гирвас км 7, км 14 и км 15 в части обустройства недостающими
элементами обустройства»**

Том 3

ГК № 15кр-ПИР/20 – ПМ

ОСНОВНАЯ ЧАСТЬ ПРОЕКТА МЕЖЕВАНИЯ

Раздел 1. Проект межевания территории. Графическая часть

Раздел 2. Проект межевания территории. Текстовая часть

Генеральный директор _____ А.Н. Корниенко

Главный инженер проекта _____ А.Н. Корниенко

2022 г.

Согласовано		

Взам. Инв. №

Подп. и дата

Инв. № подл.

СОДЕРЖАНИЕ

Обозначение	Наименование	Примечание							
ТОМ 3. Проект межевания территории. Основная часть.									
ГК № 15КР-ПИР/20 –ПМ. СТ	Содержание тома 3	2							
ГК № 15КР-ПИР/20 –ПМ. СП	Состав проектной документации	4							
	Раздел 1. «Проект межевания территории. Графическая часть»	5							
ГК № 15КР-ПИР/20 –ПМ	Чертеж межевания территории. М 1:1000	6-8							
	Раздел 2. «Проект межевания территории. Текстовая часть»	9							
ГК № 15КР-ПИР/20 –ПМ -ТЧ	а) перечень образуемых земельных участков, подготавливаемый в форме таблицы	5							
ГК № 15КР-ПИР/20 –ПМ -ТЧ	Целевое назначение лесов, вид (виды) разрешенного использования лесного участка, количественные и качественные характеристики лесного участка, сведения о нахождении лесного участка в границах особо защитных участков лесов.	6-35							
ГК № 15КР-ПИР/20 –ПМ -ТЧ	б) перечень координат характерных точек образуемых земельных участков	36							
ГК № 15КР-ПИР/20 –ПМ -ТЧ	в) сведения о границах территории, применительно к которой осуществляется подготовка проекта межевания, содержащие перечень координат характерных точек таких границ в системе координат, используемой для ведения Единого государственного реестра недвижимости. Координаты характерных точек границ территории, применительно к которой осуществляется подготовка проекта межевания, определяются в соответствии с требованиями к точности определения координат характерных точек границ, установленных в соответствии с Градостроительным кодексом Российской Федерации для территориальных зон	39							
ГК № 15КР-ПИР/20 –ПМ -ТЧ	г) вид разрешенного использования образуемых земельных участков, предназначенных для размещения линейных объектов и объектов капитального строительства, проектируемых в составе линейного объекта, а также существующих земельных участков, занятых линейными объектами и объектами капитального строительства, входящими в состав линейных объектов, в соответствии с проектом планировки территории.	41							
	ГК № 15КР-ПИР/20–ПМ. СТ								
Изм.	Кол.у	Лист	№ док	Подп.	Дата				
Разработал	Асатулова				09.2021	Содержание тома	Стадия	Лист	Листов
Проверил	Шинкевич				09.2021		ПМ	1	1
ГИП	Корниенко				09.2021		ООО "ИнвестСтройПроект" г. Ростов-на-Дону		

Согласовано

Взам. Инв. №

Подп. и дата

Инв. № подл.

Состав проектной документации (проект планировки и проект межевания территории) по объекту:

«Реконструкция участков автомобильной дороги Шуйская – Гирвас км 7, км 14 и км 15 в части обустройства недостающими элементами обустройства»

Номер тома	Обозначение документа	Наименование документа	№ раздела
Проект планировки территории			
1	ГК № 15КР-ПИР/20 - ПП	Основная часть проекта планировки территории.	
		«Проект планировки территории. Графическая часть»	Раздел 1
		«Положение о размещении линейных объектов»	Раздел 2
2	ГК № 15КР-ПИР/20 - ПП	Материалы по обоснованию проекта планировки территории.	
		«Материалы по обоснованию проекта планировки территории. Графическая часть»	Раздел 3
		«Материалы по обоснованию проекта планировки территории. Пояснительная записка»	Раздел 4
		Приложение 1. Материалы и результаты инженерно-геодезических изысканий, используемых при подготовке проекта планировки территории	
		Приложение 2. Материалы и результаты инженерно-геологических изысканий, используемых при подготовке проекта планировки территории	
		Приложение 3. Материалы и результаты инженерно-гидрометеорологических изысканий, используемых при подготовке проекта планировки территории	
		Приложение 4. Материалы и результаты инженерно-экологических изысканий, используемых при подготовке проекта планировки территории	
Проект межевания территории			
3		Основная часть.	
	ГК № 15КР-ПИР/20 - ПМ	«Проект межевания территории. Графическая часть»	Раздел 1
	ГК № 15КР-ПИР/20 - ПМ	«Проект межевания территории. Текстовая часть»	Раздел 2
4		Материалы по обоснованию.	
	ГК № 15КР-ПИР/20 - ПМ	«Материалы по обоснованию проекта межевания территории. Графическая часть»	Раздел 3
	ГК № 15КР-ПИР/20 – ПМ-ТЧ	«Материалы по обоснованию проекта межевания территории. Пояснительная записка»	Раздел 4

ГК № 15КР-ПИР/20–ПМ. СП

Изм.	Кол.уч	Лист	Недок	Подп.	Дата			
Разработал	Асатулова				08.2022	Состав проектной документации	Стадия	Лист
							ПМ	1
ГИП	Корниенко				08.2022			Листов
							ООО "ИнвестСтройПроект"	2
						г. Ростов-на-Дону		


Согласовано

Взам. Инв. №

Подп. и дата

Инв. № подл.

Раздел 1 Проект межевания территории. Графическая часть

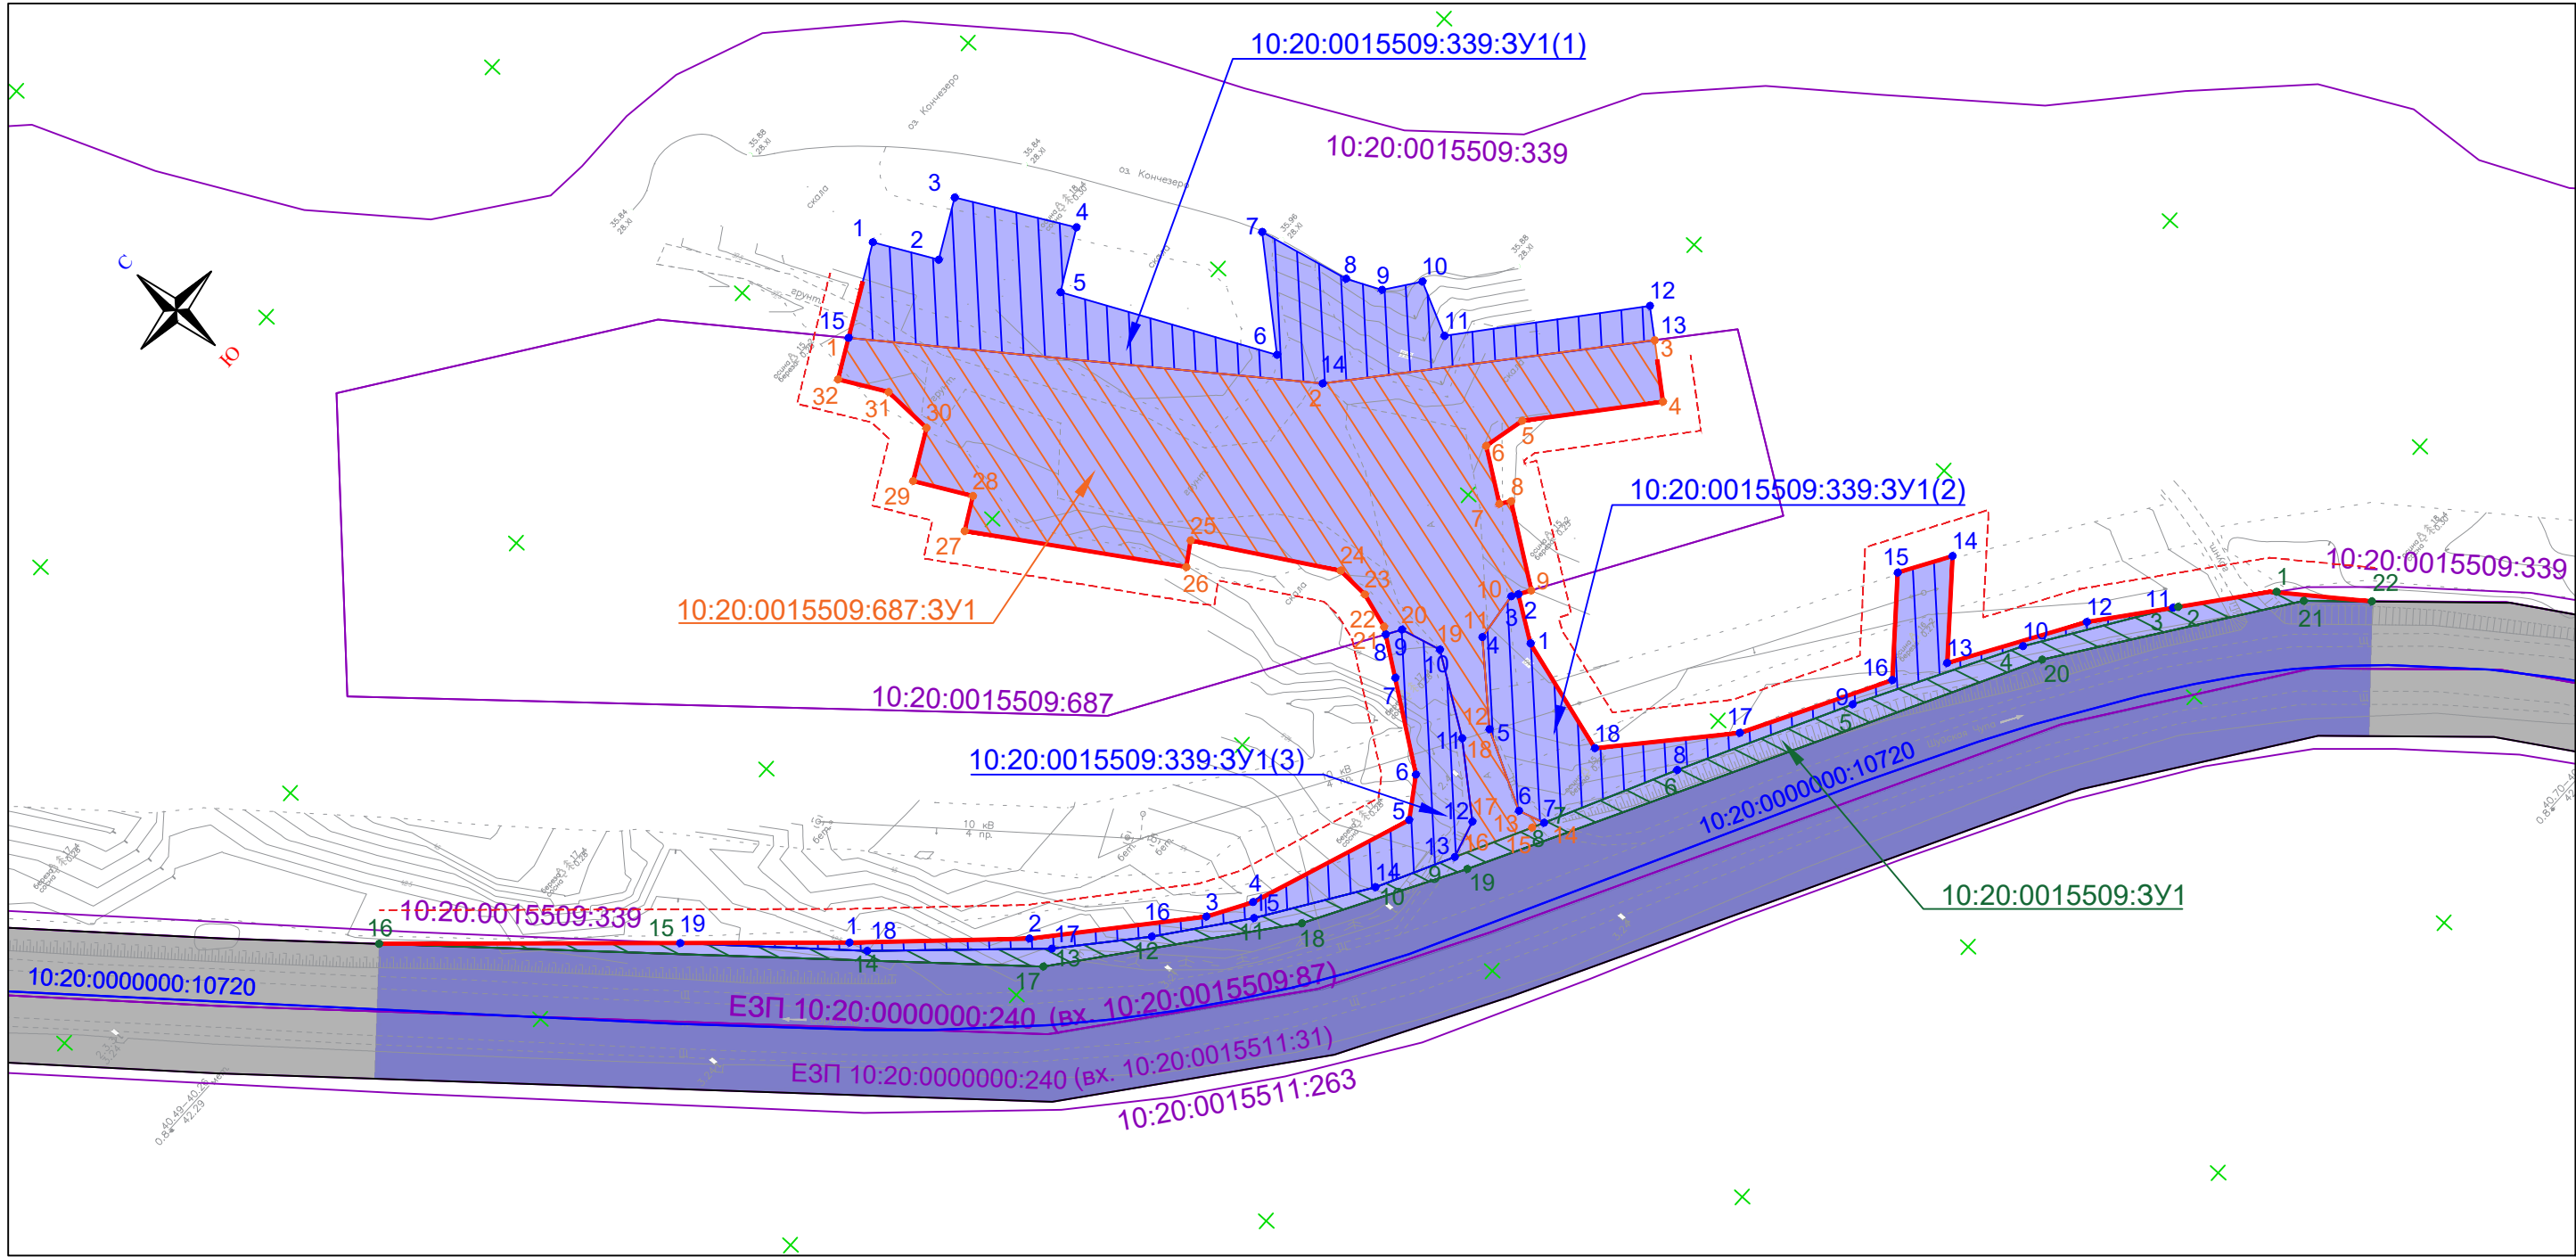

УСЛОВНЫЕ ОБОЗНАЧЕНИЯ

- Граница планируемых элементов планировочной структуры
- Граница существующих элементов планировочной структуры
- Красные линии, утвержденные в составе проекта планировки территории
- Линии отступа от красных линий в целях определения мест допустимого размещения зданий, строений, сооружений
- Граница образуемого земельного участка 10:20:0015509:339:ЗУ1 (постоянный отвод)
- Граница образуемого земельного участка 10:20:0015509:339:ЗУ1 (постоянный отвод)
- Граница образуемого земельного участка 10:20:0015509:687:ЗУ1 (постоянный отвод)

10:20:0015509:687:ЗУ1 Условный номер части образуемого земельного участка земельного отвода. В скобках указан номер части образуемого земельного участка.


1 2 3 Номера характерных точек границ контуров образуемых земельных участков путем раздела земельного участка с сохранением исходного (цвет точки и цифры соответствует цвету границы участка)

10:20:0015509:87 Кадастровые границы и номер земельных участков, согласно сведений ЕГРН

* Земельные участки, образование которых предусмотрено схемой расположения земельного участка или земельных участков на кадастровом плане территории, срок действия которой не истек, на территории проектирования отсутствуют.

						ГК № 15КР-ПИР/20-ПМ			
						"Реконструкция участков автомобильной дороги Шульская-Гурбас км 7, км 14 и км 15 в части обустройства недостающими элементами обустройства"			
Изм.	Кол.уч.	Лист	№ док.	Подп.	Дата	Проект межевания территории. Основная часть.	Стадия	Лист	Листов
Разраб.	Асатурова						ПМ	1.1	3
Проверил									
Нач.отдела									
Зав.группы						Чертеж межевания территории. Участок 1. М 1:1000	ООО "ИнвестСтройПроект" г. Ростов-на-Дону		
Н.контр.	Корниенко								
ГИП	Корниенко								

Изм. № подл.	Подп. и дата	Взам. инв. №

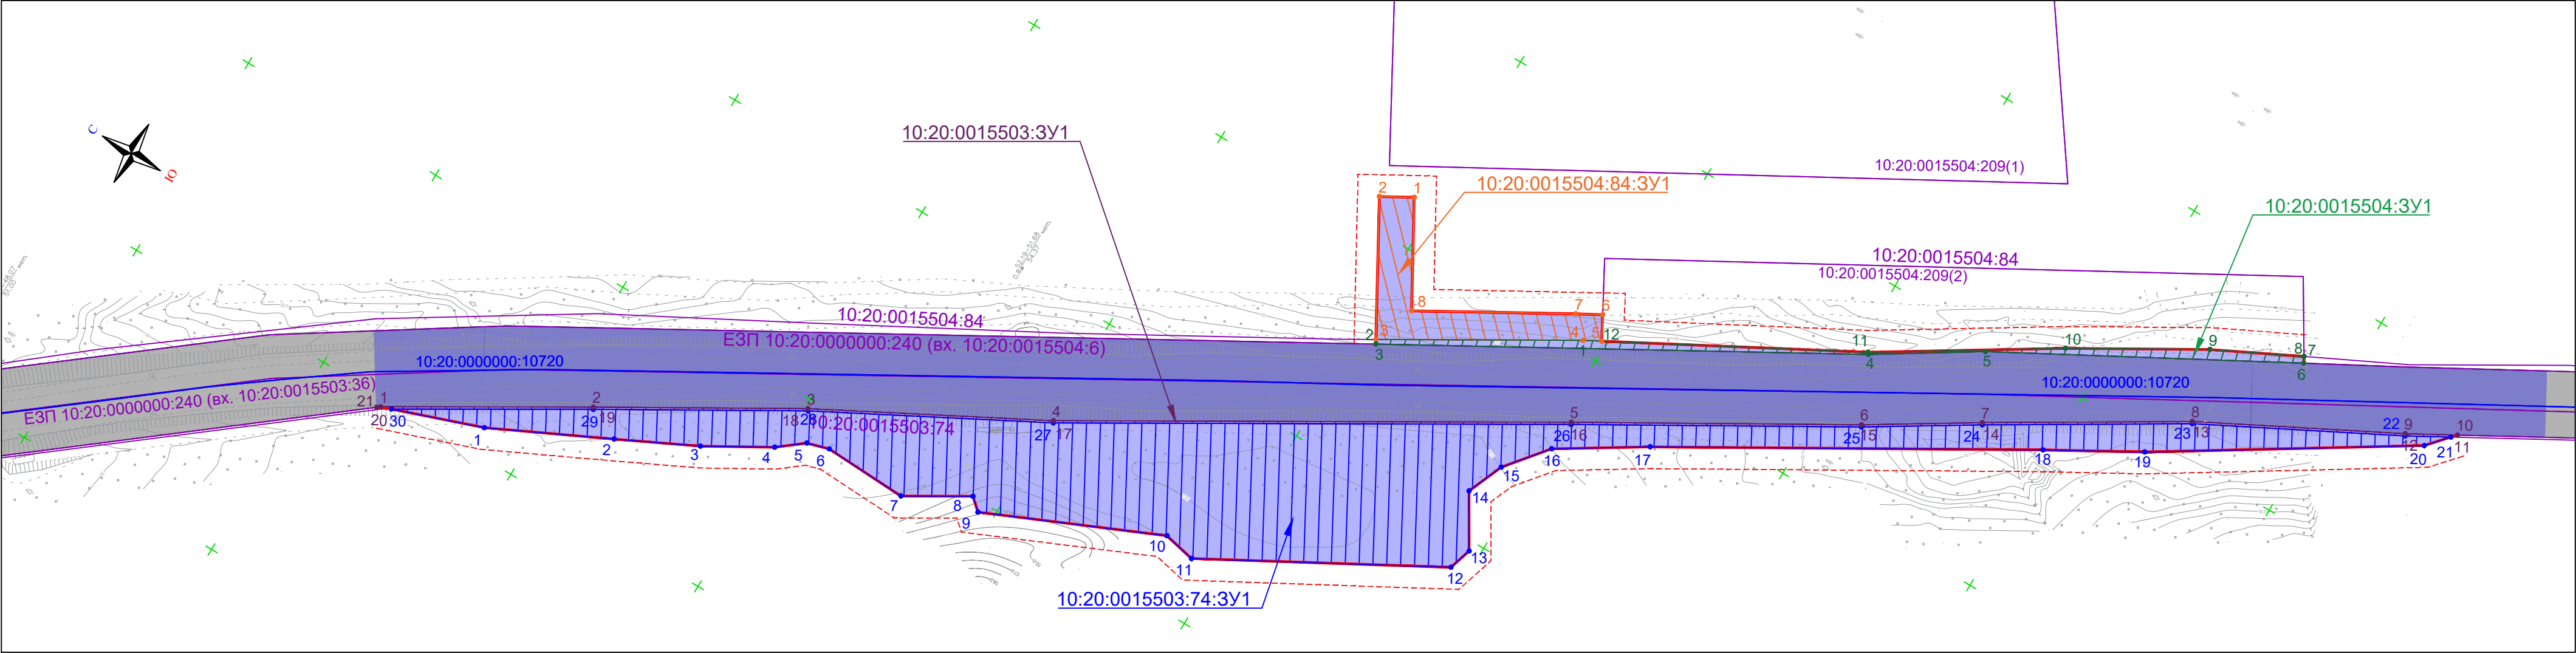


УСЛОВНЫЕ ОБОЗНАЧЕНИЯ

- Граница планируемых элементов планировочной структуры
- Граница существующих элементов планировочной структуры
- Красные линии, утвержденные в составе проекта планировки территории
- Линии отступа от красных линий в целях определения мест допустимого размещения зданий, строений, сооружений
- Граница образуемого земельного участка 10:20:0015503:74:3У1 (постоянный отвод)
- Граница образуемого земельного участка 10:20:0015504:3У1 (постоянный отвод)
- Граница образуемого земельного участка 10:20:0015504:84:3У1 (постоянный отвод)
- Граница образуемого земельного участка 10:20:0015503:3У1 (постоянный отвод)
- 10:20:0015503:74:3У1(1) Условный номер части образуемого земельного участка земельного отвода. В скобках указан номер части образуемого земельного участка.
- 10:20:0015509:87 Кадастровые границы и номер земельных участков, согласно сведений ЕГРН
- 1 2 3 4 Номер характерных точек границ образуемых земельных участков путем раздела земельного участка с сохранением исходного

* Земельные участки, образование которых предусмотрено схемой расположения земельного участка или земельных участков на кадастровом плане территории, срок действия которой не истек, на территории проектирования отсутствуют.

Изм.	Кол.уч.	Лист	№ док.	Подп.	Дата
Разраб.	Асатурова				
Проверил					
Нач.отдела					
Зав.группы					
Н.контр.	Корниенко				
ГИП	Корниенко				

ГК № 15КР-ПИР/20-ПМ					
"Реконструкция участков автомобильной дороги Шуйская-Гурбас км 7, км 14 и км 15 в части обустройства недостающими элементами обустройства"					
Изм.	Кол.уч.	Лист	№ док.	Подп.	Дата
Разраб.	Асатурова				
Проверил					
Нач.отдела					
Зав.группы					
Н.контр.	Корниенко				
ГИП	Корниенко				
Проект межевания территории. Основная часть.				Стадия	Лист
				ПМ	1.2
					3
Чертеж межевания территории. Участок 2.1; 2.2. М 1:1000				ООО "ИнвестСтройПроект" г. Ростов-на-Дону	

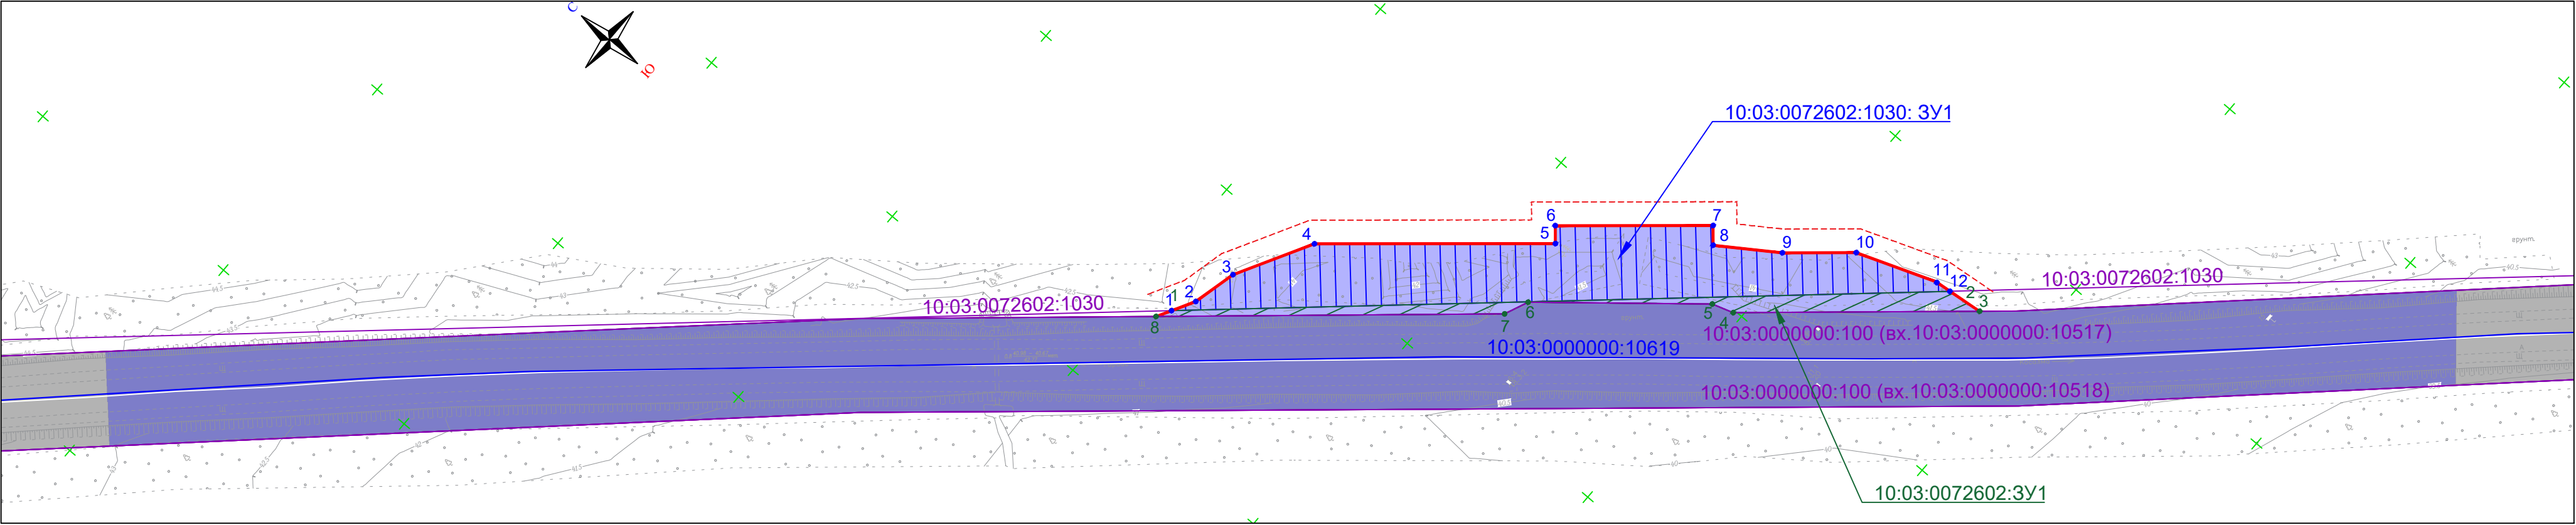

УСЛОВНЫЕ ОБОЗНАЧЕНИЯ

- Граница планируемых элементов планировочной структуры
- Граница существующих элементов планировочной структуры
- Красные линии, утвержденные в составе проекта планировки территории
- Линии отступа от красных линий в целях определения мест допустимого размещения зданий, строений, сооружений
- Граница образуемого земельного участка 10:03:0072602:1030:ЗУ1 (постоянный отвод)
- Граница образуемого земельного участка 10:03:0072602:ЗУ1 (постоянный отвод)

- 10:03:0072602:1030:ЗУ1** Условный номер образуемого земельного участка
- 2.5** Номер характерных точек границ образуемых земельных участков путем раздела земельного участка с сохранением исходного
- 10:03:0072602:1030** Кадастровые границы и номер земельных участков, согласно сведений ЕГРН

* Земельные участки, образование которых предусмотрено схемой расположения земельного участка или земельных участков на кадастровом плане территории, срок действия которой не истек, на территории проектирования отсутствуют.

						ГК № 15КР-ПИР/20-ПМ			
						"Реконструкция участков автомобильной дороги Шуйская-Гурбас км 7, км 14 и км 15 в части обустройства недостающими элементами обустройства"			
Изм.	Кол.уч.	Лист	№ док.	Подп.	Дата	Проект межевания территории. Основная часть.	Стадия	Лист	Листов
Разраб.		Асатурова					ПМ	1.3	3
Проверил									
Нач.отдела						Чертеж межевания территории. Участок 3. М 1:1000	ООО "ИнвестСтройПроект" г. Ростов-на-Дону		
Зав.группы									
Н.контр.		Корниенко							
ГИП		Корниенко							

Раздел 2 Проект межевания территории. Текстовая часть

а) Перечень образуемых земельных участков

таблица 1

Условные номера образуемых земельных участков	Номера характерных точек образуемых земельных участков	Кадастровые номера земельных участков, из которых образуются земельные участки	Сведения об отнесении образуемого земельного участка к определенной категории земель	Вид разрешенного использования лесного участка	Площадь образуемых земельных участков, кв. м	Способы образования земельных участков	Планируемый вид разрешенного использования земельного участка	Сведения об отнесении (не отнесении) образуемых земельных участков к территории общего пользования
1	2	3	4	5	6	7	8	9
Участок №1								
10:20:0015509:339:ЗУ1(1)* *многоконтурный участок (контур 1)	1-15	10:20:0015509:339	Земли промышленности, энергетики, транспорта, связи, радиовещания, телевидения, информатики, земли для обеспечения космической деятельности, земли обороны, безопасности и земли иного специального назначения	Для ведения лесного хозяйства	1301	Образование земельного участка путем раздела с сохранением исходного в измененных границах	Автомобильный транспорт	отнесен
10:20:0015509:339:ЗУ1(2)* *многоконтурный участок (контур 2)	1-18	10:20:0015509:339		Для ведения лесного хозяйства	645	Образование земельного участка путем раздела с сохранением исходного в измененных границах	Автомобильный транспорт	отнесен
10:20:0015509:339:ЗУ1(3)* *многоконтурный участок (контур 3)	1-19	10:20:0015509:339		Для ведения лесного хозяйства	508	Образование земельного участка путем раздела с сохранением исходного в измененных границах	Автомобильный транспорт	отнесен
10:20:0015509:687:ЗУ1	1-32	10:20:0015509:687	Земли промышленности, энергетики, транспорта, связи, радиовещания,	Для ведения лесного хозяйства	3089	Образование земельного участка путем раздела с сохранением	Автомобильный транспорт	отнесен

[illegible]

Условные номера образуемых земельных участков	Номера характерных точек образуемых земельных участков	Кадастровые номера земельных участков, из которых образуются земельные участки	Сведения об отнесении образуемого земельного участка к определенной категории земель	Вид разрешенного использования лесного участка	Площадь образуемых земельных участков, кв. м	Способы образования земельных участков	Планируемый вид разрешенного использования земельного участка	Сведения об отнесении (не отнесении) образуемых земельных участков к территории общего пользования
1	2	3	4	5	6	7	8	9
10:20:0015503:3У1	1-21	10:20:0015503	Земли промышленности, энергетики, транспорта, связи, радиовещания, телевидения, информатики, земли для обеспечения космической деятельности, земли обороны, безопасности и земли иного специального назначения	-	237	Образование из земель, находящихся в государственной или муниципальной собственности	Автомобильный транспорт	отнесен
10:20:0015503:74:3У1	1-30	10:20:0015503:74		Для ведения лесного хозяйства	5540	Образование земельного участка путем раздела с сохранением исходного в измененных границах	Автомобильный транспорт	отнесен
Итого под постоянный отвод:					5777			
Участок №3								
10:03:0072602:1030: 3У1	1-12	10:03:0072602:1030	Земли промышленности, энергетики, транспорта, связи, радиовещания, телевидения, информатики, земли для обеспечения космической деятельности, земли обороны, безопасности и земли иного	Для ведения лесного хозяйства	1755	Образование земельного участка путем раздела с сохранением исходного в измененных границах	Автомобильный транспорт	отнесен

Условные номера образуемых земельных участков	Номера характерных точек образуемых земельных участков	Кадастровые номера земельных участков, из которых образуются земельные участки	Сведения об отнесении образуемого земельного участка к определенной категории земель	Вид разрешенного использования лесного участка	Площадь образуемых земельных участков, кв. м	Способы образования земельных участков	Планируемый вид разрешенного использования земельного участка	Сведения об отнесении (не отнесении) образуемых земельных участков к территории общего пользования
1	2	3	4	5	6	7	8	9
			специального назначения					
10:03:0072602:ЗУ1	1-8	10:20: 0072602	Земли промышленности, энергетики, транспорта, связи, радиовещания, телевидения, информатики, земли для обеспечения космической деятельности, земли обороны, безопасности и земли иного специального назначения	-	364	Образование из земель, находящихся в государственной или муниципальной собственности	Автомобильный транспорт	отнесен
Итого под постоянный отвод:					2119			
Всего:					14902 кв. м. (в том числе 13739 кв.м. из земель лесного фонда)			

**Целевое назначение лесов,
вид (виды) разрешенного использования лесного участка,
количественные и качественные характеристики лесного участка,
сведения о нахождении лесного участка в границах
особо защитных участков лесов.**

УТВЕРЖДАЮ

(наименование должности руководителя органа

государственной власти, органа местного самоуправления)

(Ф.И.О., подпись и печать)

«_____» _____ 20__ г.
(дата утверждения)

ПРОЕКТНАЯ ДОКУМЕНТАЦИЯ ЧАСТИ ЛЕСНОГО УЧАСТКА

1. Местоположение, границы и площадь проектируемой части лесного участка

Субъект Российской Федерации	Республика Карелия
Муниципальное образование	Прионежский муниципальный район
Категория земель	Земли лесного фонда
Лесничество (лесопарк)	Прионежское
Участковое лесничество, урочище (при наличии)	Петрозаводское, Петрозаводское лесничество (по лесоустройству)
Целевое назначение лесов, категория защитных лесов	Защитные леса: – леса, выполняющие функции защиты природных и иных объектов: леса, расположенные в защитных полосах лесов (леса, расположенные в границах полос отвода железных дорог и придорожных полос автомобильных дорог, установленных в соответствии с законодательством Российской Федерации о железнодорожном транспорте, законодательством об автомобильных дорогах и о дорожной деятельности); - леса, расположенные в водоохранных зонах.
Квартал	3
Лесотаксационный выдел/часть лесотаксационного выдела	9,13,17
Квартал	17
Лесотаксационный выдел/часть лесотаксационного выдела	16,19
Площадь проектируемой части лесного участка, га	1,162

Местоположение и границы проектируемой части лесного участка указаны на схеме расположения, проектируемой части лесного участка.

2. Целевое назначение лесов

В соответствии с приказом Федерального агентства лесного хозяйства от " 22 " декабря 2008 года N 403 "Об определении количества лесничеств на территории Республики Карелия и установлении их границ" на территории Республики Карелия Петрозаводское участковое лесничество входит в состав Прионежского лесничества.

На момент проектирования части лесного участка, на территории Прионежского лесничества распространяется действие лесохозяйственного регламента, утвержденного Приказом Министерства природных ресурсов и экологии Республики Карелия от " 30 " сентября 2020 года N 1718.

Леса на территории Республики Карелия в соответствии со статьей 8 Федерального закона от 04.12.2006 N 201-ФЗ "О введении в действие Лесного кодекса Российской Федерации" отнесены к защитным, эксплуатационным лесам, что отражено в Лесном плане Республики Карелия, утвержденном Распоряжением Главы Республики Карелия от " 24 " декабря 2018 года N 731-р, и лесохозяйственном регламенте Прионежского лесничества.

Согласно указанным документам лесного планирования кварталы №№ 3, 17 Петрозаводского лесничества (по лесоустройству), Петрозаводского участкового лесничества в котором расположена проектируемая часть лесного участка, относится к защитным лесам – леса, выполняющие функции защиты природных и иных объектов: леса, расположенные в защитных полосах лесов (леса, расположенные в границах полос отвода железных дорог и придорожных полос автомобильных дорог, установленных в соответствии с законодательством Российской Федерации о железнодорожном транспорте, законодательством об автомобильных дорогах и о дорожной деятельности); леса, расположенные в водоохранных зонах.

3. Количественные и качественные характеристики проектируемой части лесного участка

Количественные и качественные характеристики проектируемой части лесного участка составляются на основании данных государственного лесного реестра Прионежского лесничества.

Таблица 1. Распределение земель

Общая площадь, га	в том числе									
	лесные земли					нелесные земли				
	занятые лесными насаждениями - всего	в том числе покрытые лесными культурами	лесные питомники, плантации	не занятые лесными насаждениями	итого	дороги	просеки	болота	другие	итого
1	2	3	4	5	6	7	8	9	10	11
1,162	1,162	-	-	-	1,162	-	-	-	-	-

Таблица 2. Характеристика насаждений проектируемой части лесного участка

Участковое лесничество/ урочище (при наличии)	Номер квартала	Номер выдела	Состав насаждения или характеристика лесного участка при отсутствии насаждения <8>	Площадь (га) / запас древесины при наличии (куб. м)	в том числе по группам возраста древостоя (га/куб. м)			
					Молодняки	Средневозрастные	Приспевающие	спелые и перестойные
1	2	3	4	5	6	7	8	9
Петрозаводское / Петрозаводское	3	9	5С3С1Б1Ос	0,2144 / 42	-	-	0,2144 / 42	-
	3	13	4Б3Ос3С	0,3396 / 66	-	-	-	0,3396 / 66
	3	17	8С1Б1Ос	0,0537 / 8	-	-	-	0,0537 / 8
	17	16	8С1Б10с	0,1398 / 16	-	-	-	0,1398 / 16
	17	19	7С2Б1Ос	0,4145 / 72	-	-	-	0,4145 / 72

Таблица 3. Средние таксационные показатели насаждений проектируемой части лесного участка

Целевое назначение лесов	Хозяйство, преобладающая порода	Состав насаждений	Возраст	Бонитет	Полнота	Средний запас древесины (куб. м/га)		
						Средневозрастные	Приспевающие	спелые и перестойные
1	2	3	4	5	6	7	8	9
Защитные	Хвойное, сосна	8С1Б1Ос	133	5	0,5	-	175	260
Защитные	Мягколиственное, береза	4Б3Ос3С	114	5	0,5	-	-	240

**Таблица 4. Виды и объемы использования лесов
на проектируемой части лесного участка**

Целевое назначение лесов	Хозяйство (хвойное, твердолиственное, мягколиственные)	Площадь (га)	Единица измерения	Объемы использования лесов (изъятия лесных ресурсов)
1	2	3	4	5
<u>Вид использования лесов:</u> строительство, реконструкция, эксплуатация линейных объектов <u>Цель предоставления части лесного участка:</u> для размещения дороги автомобильной; для размещения дорожных сооружений, являющихся неотъемлемой технологической частью дорог автомобильных				
Защитные	Хвойное, сосна	0,8224	га	-
Защитные	Мягколиственное, береза	0,3396	га	-

4. Виды разрешенного использования лесов на проектируемой части лесного участка

Лесохозяйственным регламентом Прионежского лесничества в кварталах №№ 3, 17 Петрозаводского лесничества (по лесоустройству), Петрозаводского участкового лесничества и соответственно на проектируемой части лесного участка допускается использование лесов в целях строительства, реконструкции, эксплуатации линейных объектов.

5. Сведения об обременениях проектируемой части лесного участка

По данным государственного лесного реестра проектируемая часть лесного участка не имеет обременений.

6. Сведения об ограничениях использования лесов

С учетом целевого назначения и правового режима лесов, установленного лесным законодательством Российской Федерации, лесохозяйственным регламентом Приионежского лесничества предусмотрены следующие ограничения в использовании лесов:

При осуществлении использования лесов в целях строительства, реконструкции эксплуатации линейных объектов не допускается:

- повреждение лесных насаждений, растительного покрова и почв за пределами земель, на которых осуществляется использование лесов, и охранный зоны линейных объектов;
 - захламление территорий, прилегающих к землям, на которых осуществляется использование лесов, строительным и бытовым мусором, отходами древесины;
 - загрязнение земель, на которых осуществляется использование лесов, и территорий, прилегающих к землям, на которых осуществляется использование лесов, химическими и радиоактивными веществами;
 - проезд транспортных средств, механизмов по произвольным, неустановленным маршрутам.
- (п. 15 «Правил использования лесов для строительства, реконструкции, эксплуатации линейных объектов», утв. приказом Минприроды России от 10.07.2020 г. № 434).

7. Сведения о наличии зданий, сооружений, объектов, связанных с созданием лесной инфраструктуры и объектов, не связанных с созданием лесной инфраструктуры на проектируемой части лесного участка

Таблица 5

№ п/п	Участковое лесничество/урочище (при наличии)	Номер квартала	Номер выдела	Площадь объекта (га)	Наименование объекта
1	2	3	4	5	6
1	-	-	-	-	-

8. Сведения о наличии на проектируемой части лесного участка особо защитных участков лесов, особо охраняемых природных территорий, зон с особыми условиями использования территорий

Согласно данным государственного лесного реестра на проектируемой части лесного участка имеется наличие особо защитных участков лесов, зон с особыми условиями использования территорий.

Таблица 6

N п/п	Наименование участкового лесничества/ урочища (при наличии)	Номер квартала	Номер выдела	Виды ОЗУ, наименование ООПТ, виды зон с особыми условиями использования территорий	Общая площадь, га
1	2	3	4	5	6
1	Петрозаводское / Петрозаводское	3	9	ЗОУИТ 10:00-6.33; Берегозащитные, почвозащитные участки лесов. ОЗУ: Берегозащитные участки лесов вдоль водных объектов	0,2144
2	Петрозаводское / Петрозаводское	3	13	ЗОУИТ 10:00-6.33	0,3396
3	Петрозаводское / Петрозаводское	3	17	ЗОУИТ 10:00-6.33	0,0537
4	Петрозаводское / Петрозаводское	17	16	ЗОУИТ 10:00-6.33; 10:00-6.110; Берегозащитные, почвозащитные участки лесов. ОЗУ: Берегозащитные участки лесов вдоль водных объектов	0,1398
5	Петрозаводское / Петрозаводское	17	19	ЗОУИТ 10:00-6.33; 10:00-6.110; Берегозащитные, почвозащитные участки лесов. ОЗУ: Берегозащитные участки лесов вдоль водных объектов	0,4145

Согласовано:

Лицо, ответственное за подготовку проектной документации лесного участка представителя органа государственной власти, органа местного самоуправления, утверждающего проектную документацию лесного участка

(подпись)

Ф.И.О.

Заинтересованное лицо

(подпись)

Ф.И.О.

Геоданные участка (квартал 17 выделы 16, 19):

площадь 0.5543 га

Номера характерных точек	Координаты (МСК-10)		Длины линий, метры	Дирекционные углы, °
	Х	У		
0	367483.82	1511943.30	153,47	326° 5' 30"
1	367611,19	1511857,68	0	0
1	367611,19	1511857,68	22,95	303° 33' 57"
2	367623,88	1511838,56	26,74	298° 59' 24"
3	367636,84	1511815,17	27,77	297° 25' 23"
4	367649,63	1511790,52	21,26	296° 14' 23"
5	367659,03	1511771,45	14,17	296° 58' 51"
6	367665,46	1511758,82	12,60	297° 3' 11"
7	367671,19	1511747,6	18,6	303° 37' 18"
8	367681,49	1511732,11	15,42	307° 39' 1"
9	367690,91	1511719,9	14,90	311° 4' 52"
10	367700,7	1511708,67	27,43	317° 10' 17"
11	367720,82	1511690,02	27,70	320° 16' 23"
12	367742,12	1511672,32	25,05	137° 44' 26"
13	367723,58	1511689,16	26,69	136° 35' 33"
14	367704,20	1511707,50	26,45	130° 50' 08"
15	367686,90	1511727,51	7,26	120° 48' 31"
16	367683,18	1511733,75	26,20	110° 09' 51"
17	367674,15	1511758,34	6,80	56° 08' 31"
18	367677,94	1511763,99	22,43	35° 45' 44"
19	367696,15	1511777,10	5,59	17° 21' 37"
20	367701,48	1511778,77	5,05	2° 10' 42"
21	367706,52	1511778,96	22,69	329° 17' 9"
22	367726,03	1511767,37	22,4	237° 8' 21"
23	367723,86	1511764,01	33,33	327° 8' 24"
24	367751,85	1511745,93	5,33	61° 16' 20"
25	367754,42	1511750,60	9,15	331° 59' 4"
26	367762,49	1511746,30	8,13	61° 59' 37"
27	367766,31	1511753,48	7,75	1° 20' 49"
28	367774,05	1511753,66	7,74	331° 58' 52"
29	367780,88	1511750,03	20,97	62° 7' 30"
30	367790,69	1511768,56	10,13	132° 44' 20"
31	367781,68	1511773,20	9,52	62° 12' 12"
32	367786,12	1511781,63	18,61	151° 37' 21"
33	367769,74	1511790,47	9,92	241° 37' 21"
34	367765,03	1511781,75	33,44	154° 0' 0"
35	367734,98	1511796,41	18,37	40° 55' 49"
36	367748,86	1511808,44	14,28	167° 4' 10"
37	367734,94	1511811,63	5,58	154° 53' 24"
38	367729,88	1511814,00	6,1	126° 23' 00"
39	367726,26	1511818,92	8,7	205° 50' 32"
40	367718,44	1511815,13	30,83	109° 35' 15"
41	367698,79	1511838,89	14,35	220° 9' 44"
42	367687,83	1511829,63	21,09	310° 9' 43"
43	367701,43	1511813,52	6,5	283° 6' 2"

44	367702,90	1511807,18	8,82	215° 4' 53"
45	367695,68	1511802,11	1.8	234° 54' 58"
46	367694,65	1511803,59	13,58	215° 9' 51"
47	367683,55	1511795,76	2,01	301° 24' 11"
48	367684,59	1511794,05	7,51	213° 56' 48"
49	367678,36	1511789,85	18,24	196° 19' 56"
50	367660,86	1511784,72	21,62	131° 54' 57"
51	367646,42	1511800,81	23,96	118° 46' 14"
52	367634,89	1511821,81	15,97	50° 47' 35"
53	367644,98	1511834,18	8.5	121° 4' 17"
54	367640,60	1511841,46	15.9	230° 47' 34"
55	367630,55	1511829,15	21,61	121° 30' 43"
56	367619,25	1511847,57	12,93	108° 33' 5"

Геоданные участка (квартал 3 выделы 9,13):

площадь 0.5540 га

Номера характерных точек	Координаты (МСК-10)		Длины линий, метры	Дирекционные углы, °
	Х	У		
0	372378.35	1507781.45	115,81	145° 16' 52"
1	372281,16	1507848,79	0.0	0
1	372281,16	1507848,79	46,28	149° 11' 1"
2	372241,42	1507872,5	49,18	149° 29' 12"
3	372199,05	1507897,46	56,30	151° 54' 17"
4	372149,38	1507923,97	118,7	149° 14' 59"
5	372047,37	1507984,66	66.51	149° 35' 24"
6	371990,01	1508018,33	27,72	148° 2' 50"
7	371966,49	1508033	48,1	148° 47' 6"
8	371925,35	1508057,93	48,89	152° 25' 9"
9	371882,02	1508080,58	10,5	150° 30' 37"
10	371872,88	1508085,75	6,41	311° 31' 44"
11	371877,13	1508080,95	64,09	327° 45' 38"
12	371931,33	1508046,77	23,34	330° 17' 6"
13	371951,60	1508035,20	90,01	329° 32' 23"
14	372029,19	1507989,57	22,6	327° 55' 31"
15	372048,34	1507977,56	12,31	309° 3' 17"
16	372056,10	1507968,01	9,15	292° 39' 51"
17	372059,62	1507959,57	13,79	239° 3' 2"
18	372052,53	1507947,74	5,58	287° 18' 50"
19	372054,19	1507942,41	59,51	331° 1' 26"
20	372106,25	1507913,58	7,66	12° 0' 32"
21	372113,75	1507915,18	43,64	336° 12' 27"
22	372153,68	1507897,57	3,81	41° 32' 24"
23	372156,54	1507900,10	16,53	329° 16' 43"
24	372170,75	1507891,65	19,63	2° 28' 8"
25	372190,36	1507892,50	5,32	343° 40' 51"
26	372195,47	1507891,00	7,45	321° 43' 42"
27	372201,31	1507886,39	17,01	329° 57' 23"
28	372216,04	1507877,87	19,85	333° 45' 47"
29	372233,84	1507869,10	29,87	334° 5' 10"
30	372260,70	1507856,05	21,71	340° 28' 47"

Геоданные участка (кв 3 выд 17):

площадь 0.0537 га

Номера характерных точек	Координаты (МСК-10)		Длины линий, метры	Дирекционные углы, °
	Х	У		
0	372398,57	1507795,15	353,93	148° 49' 18"
1	372095,76	1507978,38	0.0	0
1	372095,76	1507978,38	32,79	60° 27' 51"
2	372111,92	1508006,91	8.0	150° 27' 51"
3	372104,96	1508010,85	26,02	240° 26' 28"
4	372092,13	1507988,22	37,62	150° 9' 21"
5	372059,50	1508006,95	6,18	150° 54' 0"
6	372054,10	1508009,95	6,05	241° 11' 29"
7	372051,18	1508004,65	4,19	331° 28' 37"
8	372054,86	1508002,65	47,56	329° 18' 58"

СХЕМА РАСПОЛОЖЕНИЯ ПРОЕКТИРУЕМОЙ ЧАСТИ ЛЕСНОГО УЧАСТКА

Субъект Российской Федерации	Республика Карелия
Муниципальное образование	Прионежский муниципальный район
Категория земель	Земли лесного фонда
Лесничество (лесопарк)	Прионежское
Участковое лесничество	Петрозаводское
Вид использования лесов	строительство, реконструкция, эксплуатация линейных объектов
Цель предоставления части лесного участка	Для размещения автомобильной дороги; для размещения дорожных сооружений, являющихся неотъемлемой технологической частью дорог автомобильных
Особые отметки:	-

Масштаб 1:10000

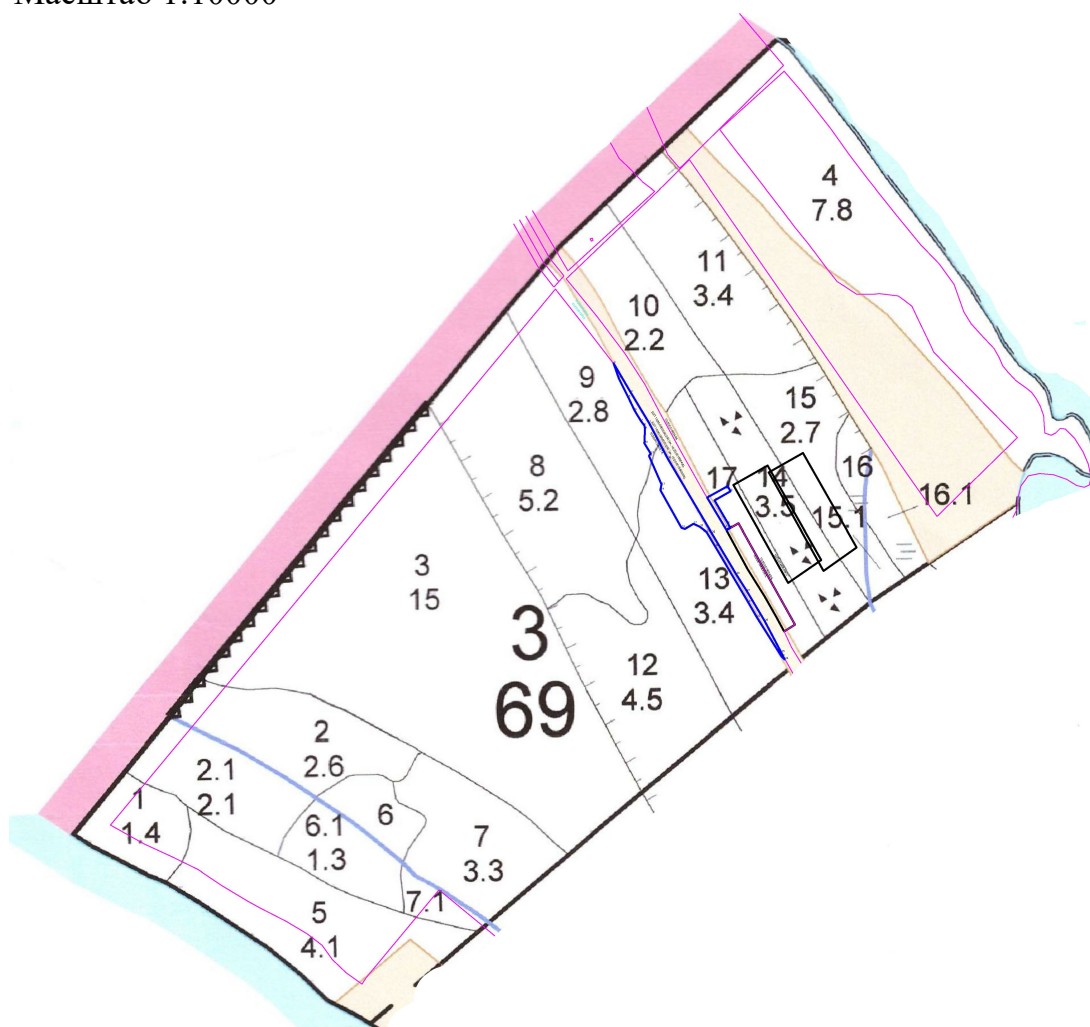


СХЕМА РАСПОЛОЖЕНИЯ ПРОЕКТИРУЕМОЙ ЧАСТИ ЛЕСНОГО УЧАСТКА

Субъект Российской Федерации

Республика Карелия

Муниципальное образование

Прионежский муниципальный район

Категория земель

Земли лесного фонда

Лесничество (лесопарк)

Прионежское

Участковое лесничество

Петрозаводское

Вид использования лесов

строительство, реконструкция, эксплуатация
линейных объектов

Цель предоставления части
лесного участка

Для размещения автомобильной дороги;
для размещения дорожных сооружений,
являющихся неотъемлемой технологической
частью дорог автомобильных

Особые отметки:

-

Масштаб 1:10000

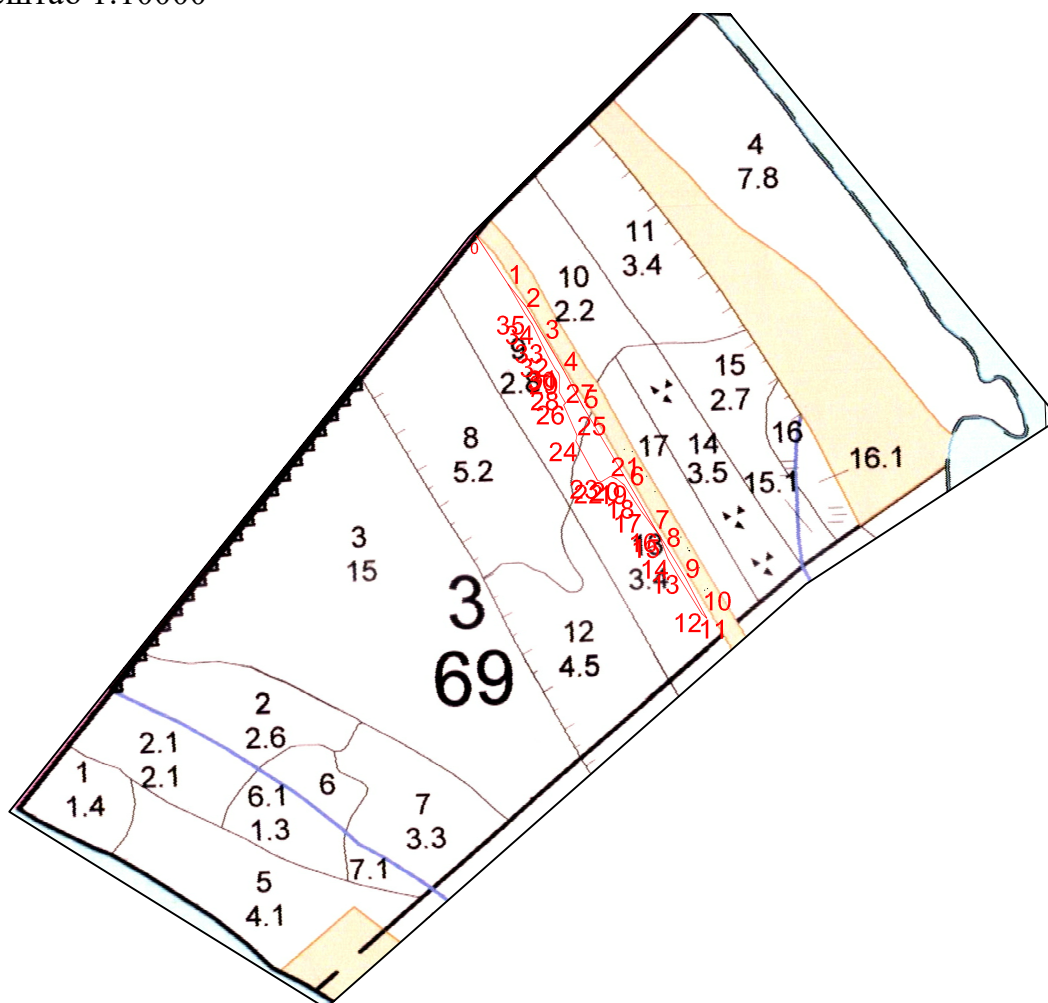


СХЕМА РАСПОЛОЖЕНИЯ ПРОЕКТИРУЕМОЙ ЧАСТИ
ЛЕСНОГО УЧАСТКА

Субъект Российской Федерации	Республика Карелия
Муниципальное образование	Прионежский муниципальный район
Категория земель	Земли лесного фонда
Лесничество (лесопарк)	Прионежское
Участковое лесничество	Петрозаводское
Вид использования лесов	строительство, реконструкция, эксплуатация линейных объектов
Цель предоставления части лесного участка	Для размещения автомобильных дорог; для размещения дорожных сооружений, являющихся неотъемлемой технологической частью дорог автомобильных
Особые отметки:	-

Масштаб 1:10000

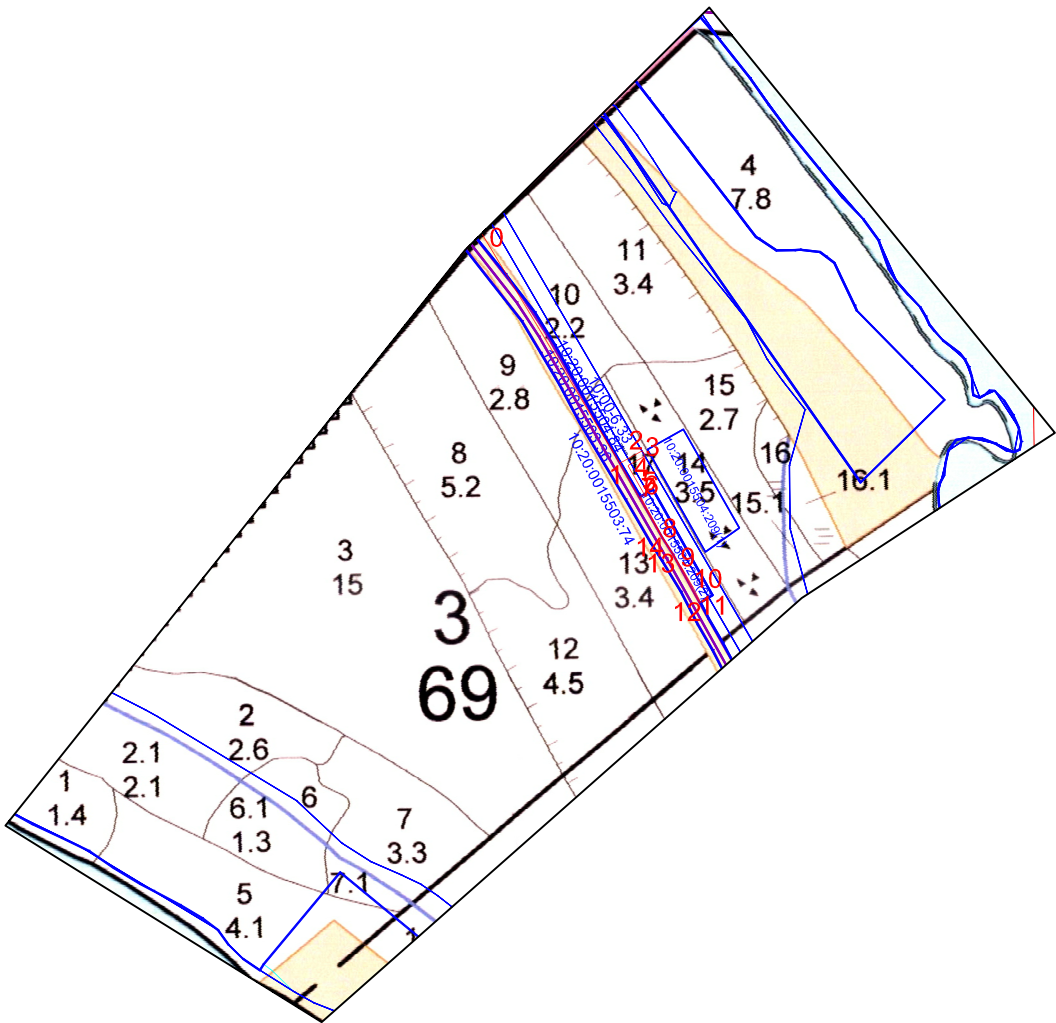


СХЕМА РАСПОЛОЖЕНИЯ ПРОЕКТИРУЕМОЙ ЧАСТИ
ЛЕСНОГО УЧАСТКА

Субъект Российской Федерации	Республика Карелия
Муниципальное образование	Прионежский муниципальный район
Категория земель	Земли лесного фонда
Лесничество (лесопарк)	Прионежское
Участковое лесничество	Петрозаводское
Вид использования лесов	строительство, реконструкция, эксплуатация линейных объектов
Цель предоставления части лесного участка	Для размещения автомобильных дорог; для размещения дорожных сооружений, являющихся неотъемлемой технологической частью дорог автомобильных
Особые отметки:	-

Масштаб 1:10000

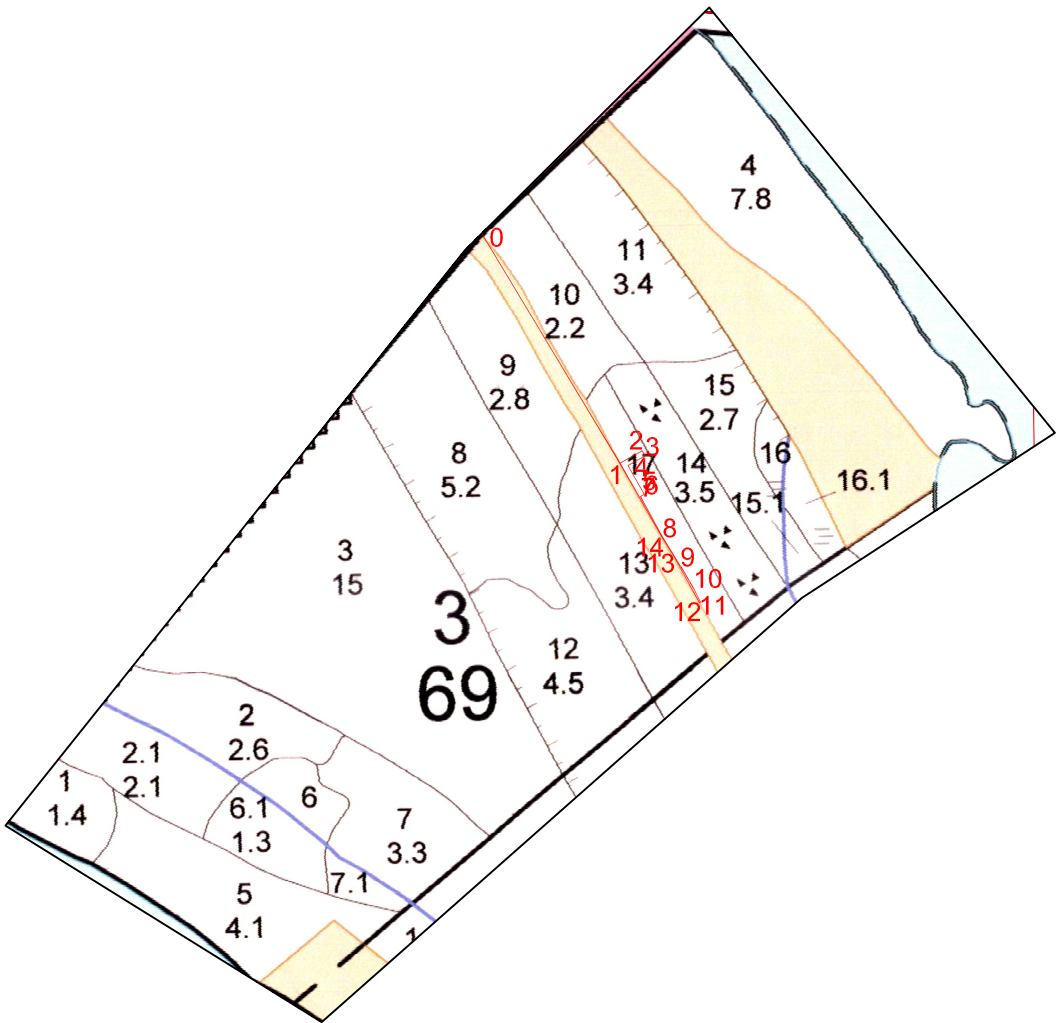


СХЕМА РАСПОЛОЖЕНИЯ ПРОЕКТИРУЕМОЙ ЧАСТИ ЛЕСНОГО УЧАСТКА

Субъект Российской Федерации	Республика Карелия
Муниципальное образование	Прионежский муниципальный район
Категория земель	Земли лесного фонда
Лесничество (лесопарк)	Прионежское
Участковое лесничество	Петрозаводское
Вид использования лесов	строительство, реконструкция, эксплуатация линейных объектов
Цель предоставления части лесного участка	Для размещения автомобильной дороги; для размещения дорожных сооружений, являющихся неотъемлемой технологической частью дорог автомобильных
Особые отметки:	-

Масштаб 1:10000


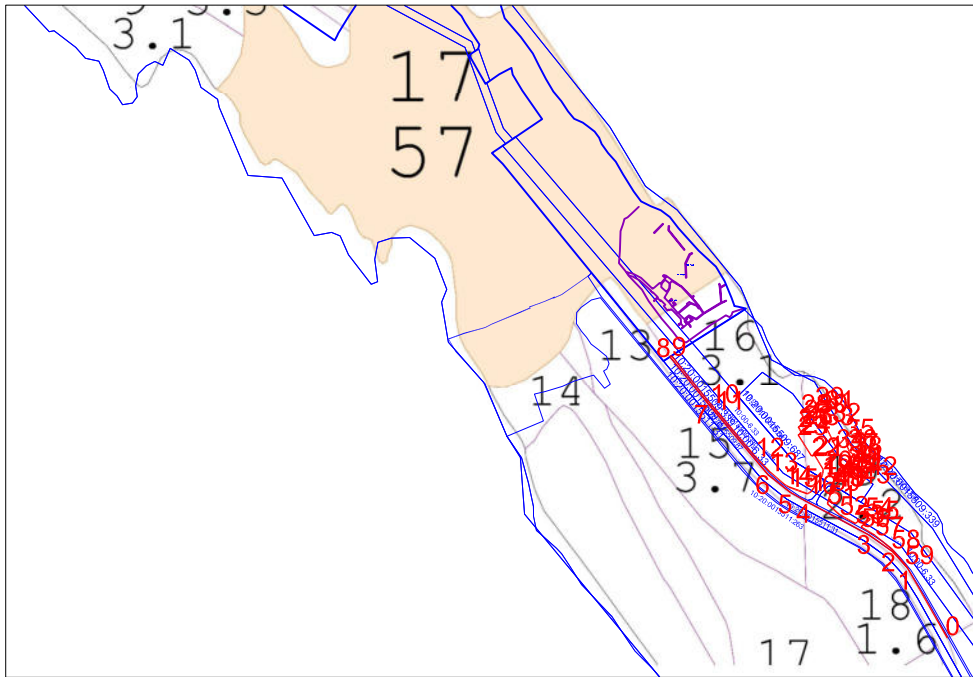


СХЕМА РАСПОЛОЖЕНИЯ ПРОЕКТИРУЕМОЙ ЧАСТИ ЛЕСНОГО УЧАСТКА

Субъект Российской Федерации	Республика Карелия
Муниципальное образование	Прионежский муниципальный район
Категория земель	Земли лесного фонда
Лесничество (лесопарк)	Прионежское
Участковое лесничество	Петрозаводское
Вид использования лесов	строительство, реконструкция, эксплуатация линейных объектов
Цель предоставления части лесного участка	Для размещения автомобильной дороги; для размещения дорожных сооружений, являющихся неотъемлемой технологической частью дорог автомобильных
Особые отметки:	-

Масштаб 1:10000

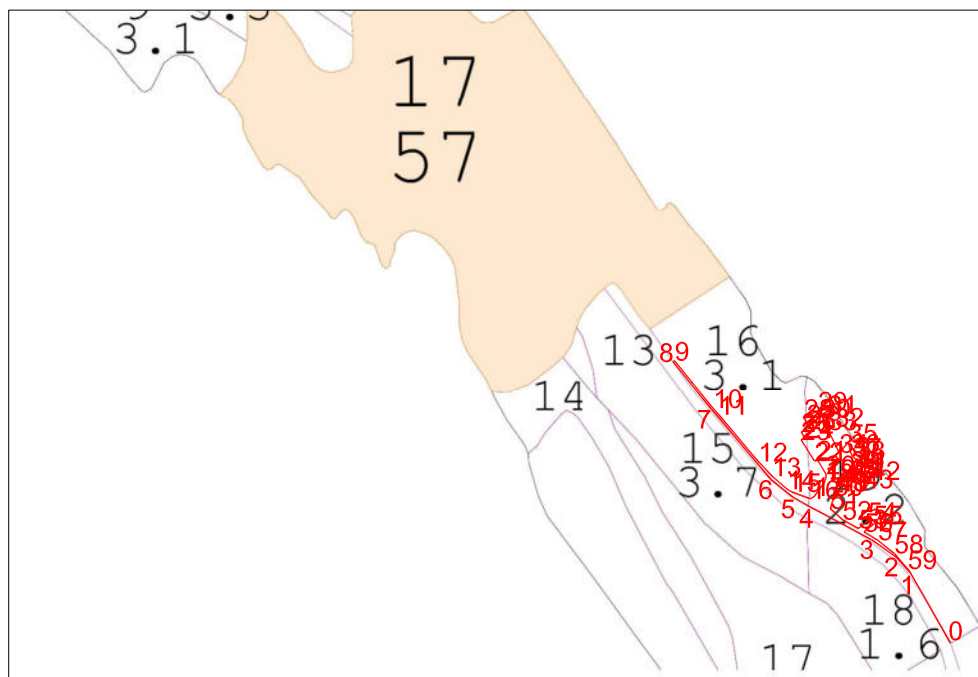

УТВЕРЖДАЮ

(наименование должности руководителя органа

государственной власти, органа местного самоуправления)

(Ф.И.О., подпись и печать)

«_____» _____ 20__ г.
(дата утверждения)

ПРОЕКТНАЯ ДОКУМЕНТАЦИЯ ЧАСТИ ЛЕСНОГО УЧАСТКА

1. Местоположение, границы и площадь проектируемой части лесного участка

Субъект Российской Федерации	Республика Карелия
Муниципальное образование	Кондопожский муниципальный район
Категория земель	Земли лесного фонда
Лесничество (лесопарк)	Кондопожское
Участковое лесничество, урочище (при наличии)	Кончезерское, Кончезерское лесничество (по лесоустройству)
Целевое назначение лесов, категория защитных лесов	Защитные леса - леса, расположенные в водоохранных зонах.
Квартал	54
Лесотаксационный выдел/часть лесотаксационного выдела	25
Площадь проектируемой части лесного участка, га	0,2119

Местоположение и границы проектируемой части лесного участка указаны на схеме расположения, проектируемой части лесного участка.

2. Целевое назначение лесов

В соответствии с приказом Федерального агентства лесного хозяйства от " 22 " декабря 2008 года N 403 "Об определении количества лесничеств на территории Республики Карелия и установлении их границ" на территории Республики Карелия Кончезерское участковое лесничество входит в состав Кондопожского лесничества.

На момент проектирования лесного участка, на территории Кондопожского лесничества распространяется действие лесохозяйственного регламента, утвержденного Приказом Министерства природных ресурсов и экологии Республики Карелия от " 30 " сентября 2020 года N 1729.

Леса на территории Республики Карелия в соответствии со статьей 8 Федерального закона от 04.12.2006 N 201-ФЗ "О введении в действие Лесного кодекса Российской Федерации" отнесены к защитным, эксплуатационным лесам, что отражено в Лесном плане Республики Карелия, утвержденном Распоряжением Главы Республики Карелия от " 24 " декабря 2018 года N 731-р, и лесохозяйственном регламенте Кондопожского лесничества.

Согласно указанным документам лесного планирования квартал № 54 Кончезерского лесничества (по лесоустройству), Кончезерского участкового лесничества в котором расположена проектируемая часть лесного участка, относится к защитным лесам – леса, расположенные в водоохранных зонах.

3. Количественные и качественные характеристики Проектируемой части лесного участка

Количественные и качественные характеристики проектируемой части лесного участка составляются на основании данных государственного лесного реестра Кондопожского лесничества.

Таблица 1. Распределение земель

Общая площадь, га	в том числе									
	лесные земли					нелесные земли				
	занятые лесными насажде- ниями - всего	в том числе покрытые лесными культурами	лесные питомни ки, плантац ии	не занятые лесными насажден иями	итого	дороги	про- секи	болота	другие	итого
1	2	3	4	5	6	7	8	9	10	11
0,2119	0,2119	-	-	-	0,2119	-	-	-	-	-

Таблица 2. Характеристика насаждений проектируемой части лесного участка

Участковое лесничество/ урочище (при наличии)	Номер кварта- ла	Номер выдела	Состав насаждения или характеристи- ка лесного участка при отсутствии насаждения <8>	Площадь (га) / запас древесины при наличии (куб. м)	в том числе по группам возраста древостоя (га/куб. м)			
					Молод- няки	Средне- воз- растные	Приспе- вающие	спелые и перестой- ные
1	2	3	4	5	6	7	8	9
Кончезерское / Кончезерское	54	25	6СЗБ1Ос	0,2119 / 42	-	-	0,2119 / 42	-

Таблица 3. Средние таксационные показатели насаждений
Проектируемой части лесного участка

Целевое назначение лесов	Хозяйство, преобладаю щая порода	Состав насаждений	Возраст	Бонитет	Полнота	Средний запас древесины (куб. м/га)		
						Средне- возраст- ные	Приспе- вающие	спелые и перестой- ные
1	2	3	4	5	6	7	8	9
Защитные	Хвойное, сосна	6СЗБ1Ос	115	4	0,8	-	242	-

**Таблица 4. Виды и объемы использования лесов
на проектируемой части лесного участка**

Целевое назначение лесов	Хозяйство (хвойное, твердолиственное, мягколиственные)	Площадь (га)	Единица измерения	Объемы использования лесов (изъятия лесных ресурсов)
1	2	3	4	5
<u>Вид использования лесов:</u> строительство, реконструкция, эксплуатация линейных объектов <u>Цель предоставления части лесного участка:</u> для размещения автомобильной дороги; для размещения дорожных сооружений, являющихся неотъемлемой технологической частью дорог автомобильных				
Защитные	Хвойное, сосна	0,2119	га	-

4. Виды разрешенного использования лесов на проектируемой части лесного участка

Лесохозяйственным регламентом Кондопожского лесничества в квартале № 54 Кончезерского лесничества (по лесоустройству), Кончезерского участкового лесничества и соответственно на проектируемой части лесного участка допускается использование лесов в целях строительства, реконструкции, эксплуатации линейных объектов.

5. Сведения об обременениях проектируемой части лесного участка

По данным государственного лесного реестра проектируемая часть лесного участка в квартале № 54 Кончезерского лесничества (по лесоустройству), Кончезерского участкового лесничества, Кондопожского лесничества имеет обременение ООО "Агроводснаб" с целью заготовки древесины (договор аренды от 30.12.2008г. № 69-з)

6. Сведения об ограничениях использования лесов

С учетом целевого назначения и правового режима лесов, установленного лесным законодательством Российской Федерации, лесохозяйственным регламентом Кондопожского лесничества предусмотрены следующие ограничения в использовании лесов:

При осуществлении использования лесов в целях строительства, реконструкции эксплуатации линейных объектов не допускается:

- повреждение лесных насаждений, растительного покрова и почв за пределами земель, на которых осуществляется использование лесов, и охранной зоны линейных объектов;
 - захламливание территорий, прилегающих к землям, на которых осуществляется использование лесов, строительным и бытовым мусором, отходами древесины;
 - загрязнение земель, на которых осуществляется использование лесов, и территорий, прилегающих к землям, на которых осуществляется использование лесов, химическими и радиоактивными веществами;
 - проезд транспортных средств, механизмов по произвольным, не установленным маршрутам.
- (п. 15 «Правил использования лесов для строительства, реконструкции, эксплуатации линейных объектов», утв. приказом Минприроды России от 10.07.2020 г. № 434).

7. Сведения о наличии зданий, сооружений, объектов, связанных с созданием лесной инфраструктуры и объектов, не связанных с созданием лесной инфраструктуры на проектируемой части лесного участка

Таблица 5

№ п/п	Участковое лесничество/урочище (при наличии)	Номер квартала	Номер выдела	Площадь объекта (га)	Наименование объекта
1	2	3	4	5	6
1	-	-	-	-	-

8. Сведения о наличии на проектируемой части лесного участка особо защитных участков лесов, особо охраняемых природных территорий, зон с особыми условиями использования территорий

Согласно данным государственного лесного реестра на проектируемой части лесного участка имеется наличие особо защитных участков лесов, зон с особыми условиями использования территорий.

Таблица 6

N п/п	Наименование участкового лесничества/ урочища (при наличии)	Номер квартала	Номер выдела	Виды ОЗУ, наименование ООПТ, виды зон с особыми условиями использования территорий	Общая площадь, га
1	2	3	4	5	6
1	Кончезерское / Кончезерское	54	25	ЗОУИТ 10:00-6.110; Берегозащитные, почвозащитные участки лесов. ОЗУ: Берегозащитные участки лесов вдоль водных объектов	0,2119

Согласовано:

Лицо, ответственное за подготовку проектной документации лесного участка представителя органа государственной власти, органа местного самоуправления, утверждающего проектную документацию лесного участка

(подпись)

Ф.И.О.

Заинтересованное лицо

(подпись)

Ф.И.О.

Геоданные участка (квартал 54 выдел 25):

площадь 0.2119 га

Номера характерных точек	Координаты (МСК-10)		Длины линий, метры	Дирекционные углы, °
	X	Y		
0	373049.85	1507393.88	284.62	112° 49' 4"
1	373312.52	1507283.36	0.0	0
1	373312.52	1507283.36	51.93	319° 16' 7"
2	373351,87	1507249,48	4.8	342° 10' 8"
3	373356,44	1507248,01	38.81	320° 7' 21"
4	373386,22	1507223,13	5.56	293° 6' 14"
5	373388,40	1507218,02	73.47	319° 9' 28"
6	373443,98	1507169,97	8.97	118° 53' 30"
7	373439,65	1507177,82	9.66	103° 48' 23"
8	373437,35	1507187,20	18.36	118° 48' 24"
9	373428,50	1507203,29	50.79	139° 30' 48"
10	373389,87	1507236,27	3.77	49° 30' 46"

11	373392,32	1507239,14	33.25	139° 30' 48"
12	373367,03	1507260,72	4.18	229° 30' 44"
13	373364,32	373364,32	14,68	145° 46' 26"
14	373352,18	1507265,80	15,58	139° 24' 2"
15	373340,35	1507275,94	18,14	160° 2' 8"
16	373323,30	1507282,14	3,29	173° 40' 25"
17	373320,03	1507282,51	7,56	173° 40' 21"

СХЕМА РАСПОЛОЖЕНИЯ ПРОЕКТИРУЕМОЙ ЧАСТИ ЛЕСНОГО УЧАСТКА

Субъект Российской Федерации	Республика Карелия
Муниципальное образование	Кондопожский муниципальный район
Категория земель	Земли лесного фонда
Лесничество (лесопарк)	Кондопожское
Участковое лесничество	Кончезерское
Вид использования лесов	строительство, реконструкция, эксплуатация линейных объектов
Цель предоставления части лесного участка	Для размещения дороги автомобильной; для размещения дорожных сооружений, являющихся неотъемлемой технологической частью дорог автомобильных
Особые отметки:	-

Масштаб 1:10000

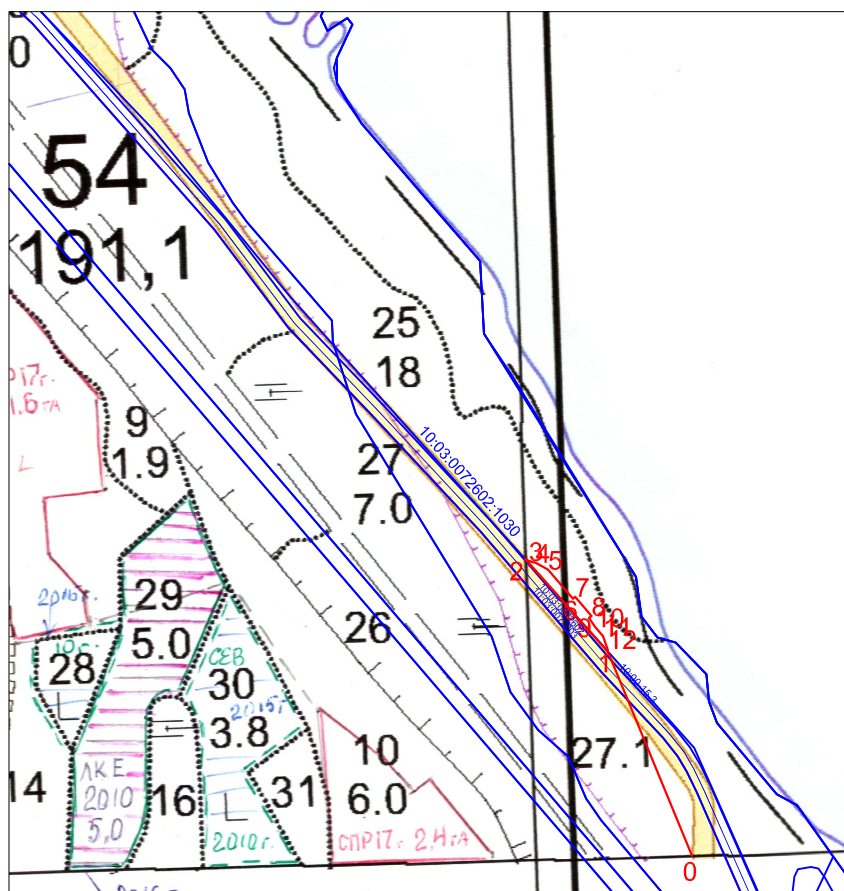


СХЕМА РАСПОЛОЖЕНИЯ ПРОЕКТИРУЕМОЙ ЧАСТИ ЛЕСНОГО УЧАСТКА

Субъект Российской Федерации	Республика Карелия
Муниципальное образование	Кондопожский муниципальный район
Категория земель	Земли лесного фонда
Лесничество (лесопарк)	Кондопожское
Участковое лесничество	Кончезерское
Вид использования лесов	строительство, реконструкция, эксплуатация линейных объектов
Цель предоставления части лесного участка	Для размещения дороги автомобильной; для размещения дорожных сооружений, являющихся неотъемлемой технологической частью дорог автомобильных
Особые отметки:	-

Масштаб 1:10000

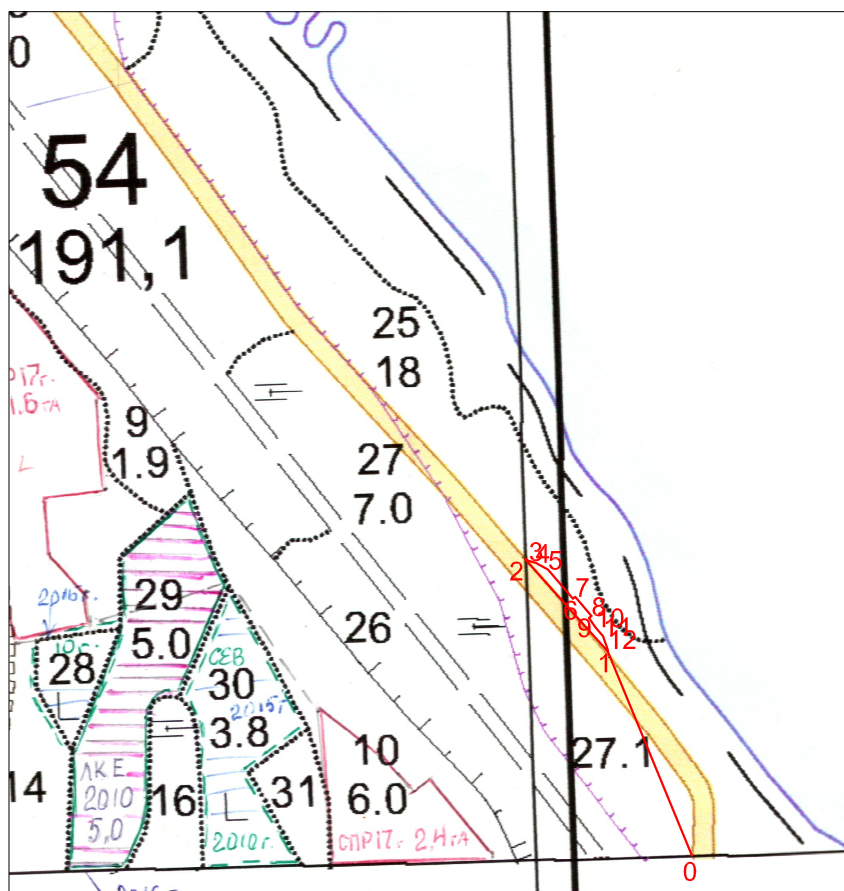


Таблица 2. Условные номера образуемых земельных участков, кадастровые номера или иные ранее присвоенные государственные учетные номера существующих земельных участков, их адреса или описание местоположения, перечень и адреса расположенных на таких земельных участках объектов недвижимого имущества.

Условные номера образуемых земельных участков	Кадастровые номера существующих земельных участков	Местоположение образуемого земельного участка / Адрес существующего земельного участка	Кадастровый номер объекта недвижимого имущества, расположенного на существующем земельном участке	Адрес объекта недвижимого имущества
1	2	3	4	5
10:20:0015509:339:ЗУ1(1)	10:20:0015509:339	Республика Карелия, Прионежский муниципальный район, Прионежское лесничество, Петрозаводское участковое лесничество, кв.17,23,41	-	-
10:20:0015509:339:ЗУ1(2)				
10:20:0015509:339:ЗУ1(3)				
10:20:0015509:687:ЗУ1	10:20:0015509:687	Российская Федерация, Республика Карелия, Прионежский муниципальный район, Прионежское лесничество, Петрозаводское участковое лесничество, Кв.17, выдела 16,19	-	-
10:20:0015504:84:ЗУ1	10:20:0015504:84	Республика Карелия, Прионежский муниципальный район, Прионежское лесничество, Петрозаводское участковое лесничество, кв. 3,4,10	-	-
10:20:0015503:74: ЗУ1	10:20:0015503:74	Российская Федерация, Республика Карелия, Прионежский муниципальный район, Прионежское лесничество, Петрозаводское участковое лесничество, кв. 3,4	-	-
10:03:0072602:1030: ЗУ1	10:03:0072602:1030	Республика Карелия, Кондопожский муниципальный район, Кондопожское центральное лесничество, квартал 53, 54, 63 Кончезерского участкового лесничества	-	-

б) Перечень координат характерных точек образуемых земельных участков

Таблица 3.

№ пп	Координаты	
	Х	У
Участок №1		
Перечень координат характерных точек границ земельного участка 10:20:0015509:339:ЗУ1(1) многоконтурный, контур 1 площадью 1301 кв. м, образуемого из существующего земельного участка 10:20:0015509:339		
1	367790,69	1511768,56
2	367781,68	1511773,20
3	367786,12	1511781,63
4	367769,74	1511790,47
5	367765,03	1511781,75
6	367734,98	1511796,41
7	367748,86	1511808,44
8	367734,94	1511811,63
9	367729,88	1511814,00
10	367726,26	1511818,92
11	367718,44	1511815,13
12	367698,79	1511838,89
13	367694,85	1511835,57
14	367727,10	1511797,78
15	367783,84	1511755,62
1	367790,69	1511768,56
Перечень координат характерных точек границ земельного участка 10:20:0015509:339:ЗУ1(2) многоконтурный, контур 2 площадью 645 кв. м, образуемого из существующего земельного участка 10:20:0015509:339		
1	367678.36	1511789.85
2	367684.59	1511794.05

№ пп	Координаты	
	Х	У
3	367685.16	1511793.12
4	367684.30	1511785.74
5	367674.37	1511776.33
6	367662.98	1511770.28
7	367659.03	1511771.45
8	367649.63	1511790.52
9	367636.84	1511815.17
10	367623.88	1511838.56
11	367611.19	1511857.68
12	367619.25	1511847.57
13	367630.55	1511829.15
14	367640.60	1511841.46
15	367644.98	1511834.18
16	367634.89	1511821.81
17	367646.42	1511800.81
18	367660.86	1511784.72
1	367678.36	1511789.85
Перечень координат характерных точек границ земельного участка 10:20:0015509:339:ЗУ1(3) многоконтурный, контур 3 площадью 508 кв. м, образуемого из существующего земельного участка 10:20:0015509:339		
1	367723,58	1511689,16
2	367704,20	1511707,50
3	367686,90	1511727,51
4	367683,18	1511733,75
5	367674,15	1511758,34
6	367677,94	1511763,99
7	367689,83	1511772,61
8	367695,21	1511776,43

№ пп	Координаты	
	Х	У
9	367693,90	1511778,56
10	367687,72	1511780,15
11	367676,44	1511772,61
12	367667,04	1511764,44
13	367665,46	1511758,82
14	367671,19	1511747,60
15	367681,49	1511732,11
16	367690,91	1511719,90
17	367700,70	1511708,67
18	367720,82	1511690,02
19	367742,18	1511672,27
1	367723,58	1511689,16
Перечень координат характерных точек границ земельного участка 10:20:0015509:687:ЗУ1 площадью 3089 кв. м, образуемого из существующего земельного участка 10:20:0015509:687		
1	367783,84	1511755,62
2	367727,10	1511797,78
3	367694,86	1511835,57
4	367687,83	1511829,63
5	367701,43	1511813,52
6	367702,90	1511807,18
7	367695,68	1511802,11
8	367694,65	1511803,59
9	367683,55	1511795,76
10	367685,16	1511793,12
11	367684,30	1511785,74
12	367674,37	1511776,33
13	367662,98	1511770,28
14	367659,03	1511771,45

№ пп	Координаты	
	Х	У
15	367659,88	1511769,73
16	367665,46	1511758,82
17	367667,04	1511764,44
18	367676,44	1511772,61
19	367687,72	1511780,15
20	367693,90	1511778,56
21	367695,21	1511776,43
22	367696,15	1511777,10
23	367701,48	1511778,77
24	367706,52	1511778,96
25	367726,03	1511767,37
26	367723,86	1511764,01
27	367751,85	1511745,93
28	367754,42	1511750,60
29	367762,49	1511746,30
30	367766,31	1511753,48
31	367774,05	1511753,66
32	367780,88	1511750,03
1	367783,84	1511755,62
Перечень координат характерных точек границ земельного участка 10:20:0015509:3У1 площадью 649 кв. м, образуемого в кадастровом квартале 10:20:0015509		
1	367601,51	1511869,56
2	367610,70	1511858,30
3	367611,19	1511857,68
4	367623,88	1511838,56
5	367636,84	1511815,17
6	367649,63	1511790,52
7	367659,03	1511771,45
8	367659,88	1511769,73

№ пп	Координаты	
	Х	У
9	367665,46	1511758,82
10	367671,19	1511747,60
11	367681,49	1511732,11
12	367690,91	1511719,90
13	367700,70	1511708,67
14	367720,82	1511690,02
15	367742,18	1511672,27
16	367775,25	1511642,23
17	367699,87	1511705,81
18	367675,70	1511736,29
19	367662,89	1511758,74
20	367620,42	1511838,97
21	367597,47	1511871,45
22	367589,93	1511878,19
1	367601,51	1511869,56
Участок №2.1		
Перечень координат характерных точек границ земельного участка 10:20:0015504:3У1 площадью 277 кв. м, образуемого в кадастровом квартале 10:20:0015504		
1	372054.86	1508002.65
2	372095.76	1507978.38
3	372095.24	1507977.47
4	371997.18	1508033.43
5	371974.50	1508047.79
6	371910.53	1508082.97
7	371911.22	1508084.34
8	371911.27	1508084.31
9	371930.61	1508074.60
10	371959.15	1508057.82
11	371997.52	1508033.80

№ пп	Координаты	
	Х	У
12	372051.18	1508004.65
1	372054.86	1508002.65
Перечень координат характерных точек границ земельного участка 10:20:0015504:84:3У1 площадью 537 кв. м, образуемого из существующего земельного участка 10:20:0015504:84		
1	372104.96	1508010.85
2	372111.92	1508006.91
3	372095.76	1507978.38
4	372054.86	1508002.65
5	372051.18	1508004.65
6	372054.10	1508009.95
7	372059.50	1508006.95
8	372092.13	1507988.22
1	372104.96	1508010.85
Участок №2.2		
Перечень координат характерных точек границ земельного участка 10:20:0015503:3У1 площадью 237 кв. м, образуемого в кадастровом квартале 10:20:0015503		
1	372283,54	1507847,95
2	372241,68	1507872,93
3	372199,30	1507897,89
4	372149,64	1507924,40
5	372047,62	1507985,09
6	371990,27	1508018,75
7	371966,75	1508033,42
8	371925,58	1508058,37
9	371882,27	1508081,02
10	371871,85	1508086,91

№ пп	Координаты	
	Х	У
11	371872,88	1508085,75
12	371882,02	1508080,58
13	371925,35	1508057,93
14	371966,49	1508033,00
15	371990,01	1508018,33
16	372047,37	1507984,66
17	372149,38	1507923,97
18	372199,05	1507897,46
19	372241,42	1507872,50
20	372281,16	1507848,79
21	372284,28	1507847,37
1	372283,54	1507847,95
Перечень координат характерных точек границ земельного участка 10:20:0015503:74:3У1 площадью 5540 кв. м, образуемого из существующего земельного участка 10:20:0015503:74		
1	372260,70	1507856,05
2	372233,84	1507869,10
3	372216,04	1507877,87
4	372201,31	1507886,39
5	372195,47	1507891,00
6	372190,36	1507892,50
7	372170,75	1507891,65
8	372156,54	1507900,10
9	372153,68	1507897,57
10	372113,75	1507915,18
11	372106,25	1507913,58
12	372054,19	1507942,41
13	372052,53	1507947,74
14	372059,62	1507959,57

№ пп	Координаты	
	Х	У
15	372056,10	1507968,01
16	372048,34	1507977,56
17	372029,19	1507989,57
18	371951,60	1508035,20
19	371931,33	1508046,77
20	371877,13	1508080,95
21	371872,88	1508085,75
22	371882,02	1508080,58
23	371925,35	1508057,93
24	371966,49	1508033,00
25	371990,01	1508018,33
26	372047,37	1507984,66
27	372149,38	1507923,97
28	372199,05	1507897,46
29	372241,42	1507872,50
30	372281,16	1507848,79
1	372260,70	1507856,05
Участок №3		
Перечень координат характерных точек границ земельного участка 10:03:0072602:1030:3У1 площадью 1755 кв. м, образуемого из существующего земельного участка 10:03:0072602:1030		
1	373442,29	1507173,04
2	373439,65	1507177,82
3	373437,35	1507187,20
4	373428,50	1507203,29
5	373389,87	1507236,27
6	373392,32	1507239,14
7	373367,03	1507260,72
8	373364,32	1507257,55

№ пп	Координаты	
	Х	У
9	373352,18	1507265,80
10	373340,35	1507275,94
11	373323,30	1507282,14
12	373320,03	1507282,51
1	373442,29	1507173,04
Перечень координат характерных точек границ земельного участка 10:03:0072602:3У1 площадью 364 кв. м, образуемого в кадастровом квартале 10:03:0072602		
1	373442,29	1507173,04
2	373320,03	1507282,51
3	373312,52	1507283,36
4	373351,87	1507249,48
5	373356,44	1507248,01
6	373386,22	1507223,13
7	373388,40	1507218,02
8	373443,98	1507169,97
1	373442,29	1507173,04

в) Сведения о границах территории, применительно к которой осуществляется подготовка проекта межевания, содержащие перечень координат характерных точек таких границ в системе координат, используемой для ведения Единого государственного реестра недвижимости. Координаты характерных точек границ территории, применительно к которой осуществляется подготовка проекта межевания, определяются в соответствии с требованиями к точности определения координат характерных точек границ, установленных в соответствии с Градостроительным кодексом Российской Федерации для территориальных зон.

Таблица 4.

№ пп	Координаты	
	X	Y
Перечень координат характерных точек контура № 1 границ территории, в отношении которой разрабатывается проект межевания территории, площадью 6192 кв.м		
1	367718.44	1511815.13
2	367726.26	1511818.92
3	367729.88	1511814.00
4	367734.94	1511811.63
5	367748.86	1511808.44
6	367734.98	1511796.41
7	367765.03	1511781.75
8	367769.74	1511790.47
9	367786.12	1511781.63
10	367781.68	1511773.20
11	367790.69	1511768.56
12	367780.88	1511750.03
13	367774.05	1511753.66
14	367766.31	1511753.48
15	367762.49	1511746.30
16	367754.42	1511750.60
17	367751.85	1511745.93

№ пп	Координаты	
	X	Y
18	367723.86	1511764.01
19	367726.03	1511767.37
20	367706.52	1511778.96
21	367701.48	1511778.77
22	367696.15	1511777.10
23	367677.94	1511763.99
24	367674.15	1511758.34
25	367683.18	1511733.75
26	367686.90	1511727.51
27	367704.20	1511707.50
28	367723.58	1511689.16
29	367775.25	1511642.23
30	367699.87	1511705.81
31	367675.70	1511736.29
32	367662.89	1511758.74
33	367620.42	1511838.97
34	367597.47	1511871.45
35	367589.90	1511878.17
36	367589.93	1511878.19
37	367602.04	1511869.17
38	367619.25	1511847.57

№ пп	Координаты	
	X	Y
39	367630.55	1511829.15
40	367640.60	1511841.46
41	367644.98	1511834.18
42	367634.89	1511821.81
43	367646.42	1511800.81
44	367660.86	1511784.72
45	367678.36	1511789.85
46	367684.59	1511794.05
47	367683.55	1511795.76
48	367694.65	1511803.59
49	367695.68	1511802.11
50	367702.90	1511807.18
51	367701.43	1511813.52
52	367687.83	1511829.63
53	367698.79	1511838.89
1	367718.44	1511815.13
Перечень координат характерных точек контура № 2.1 границ территории, в отношении которой разрабатывается проект межевания территории, площадью 814 кв.м		
1	372092.13	1507988.22

№ пп	Координаты	
	X	Y
2	372104.96	1508010.85
3	372111.92	1508006.91
4	372095.24	1507977.47
5	371997.18	1508033.43
6	371974.50	1508047.79
7	371920.83	1508077.31
8	371910.53	1508082.97
9	371911.22	1508084.34
10	371930.61	1508074.60
11	371959.15	1508057.82
12	371997.52	1508033.80
13	372051.18	1508004.65
14	372054.10	1508009.95
15	372059.50	1508006.95
1	372092.13	1507988.22
Перечень координат характерных точек контура № 2.2 границ территории, в отношении которой разрабатывается проект межевания территории, площадью 5777 кв.м		
1	372149.64	1507924.40
2	372199.30	1507897.89
3	372241.68	1507872.93
4	372263.61	1507859.84
5	372283.54	1507847.95
6	372260.70	1507856.05
7	372233.84	1507869.10

№ пп	Координаты	
	X	Y
8	372216.04	1507877.87
9	372201.31	1507886.39
10	372195.47	1507891.00
11	372190.36	1507892.50
12	372170.75	1507891.65
13	372156.54	1507900.10
14	372153.68	1507897.57
15	372113.75	1507915.18
16	372106.25	1507913.58
17	372054.19	1507942.41
18	372052.53	1507947.74
19	372059.62	1507959.57
20	372056.10	1507968.01
21	372048.34	1507977.56
22	372029.19	1507989.57
23	371951.60	1508035.20
24	371931.33	1508046.77
25	371877.13	1508080.95
26	371871.85	1508086.91
27	371882.27	1508081.02
28	371913.71	1508064.58
29	371925.58	1508058.37
30	371966.75	1508033.42
31	371990.27	1508018.75
32	372047.62	1507985.09
33	372149.64	1507924.40

№ пп	Координаты	
	X	Y
1	372149.64	1507924.40
Перечень координат характерных точек контура № 3 границ территории, в отношении которой разрабатывается проект межевания территории, площадью 2119 кв.м		
1	373428.50	1507203.29
2	373437.35	1507187.20
3	373439.65	1507177.82
4	373443.98	1507169.97
5	373388.40	1507218.02
6	373386.22	1507223.13
7	373356.44	1507248.01
8	373351.87	1507249.48
9	373312.52	1507283.36
10	373320.03	1507282.51
11	373323.30	1507282.14
12	373340.35	1507275.94
13	373352.18	1507265.80
14	373364.32	1507257.55
15	373367.03	1507260.72
16	373392.32	1507239.14
17	373389.87	1507236.27
18	373428.50	1507203.29
1	373428.50	1507203.29

г) вид разрешенного использования образуемых земельных участков, предназначенных для размещения линейных объектов и объектов капитального строительства, проектируемых в составе линейного объекта, а также существующих земельных участков, занятых линейными объектами и объектами капитального строительства, входящими в состав линейных объектов, в соответствии с проектом планировки территории.

Вид разрешенного использования образуемых земельных участков, предназначенных для размещения линейных объектов и объектов капитального строительства, проектируемых в составе линейного объекта, а также существующих земельных участков, занятых линейными объектами и объектами капитального строительства, входящими в состав линейных объектов, в соответствии с проектом планировки территории - «Автомобильный транспорт»

д) Сведения о существующих земельных участках, образованных под размещение автомобильной дороги Шуйская-Гирвас.

Таблица 5.

1	Кадастровый номер земельного участка	ЕЗП 10:20:0000000:240 (вх.10:20:0015509:87, 10:20:0015511:31)
	Местоположение:	Республика Карелия, Прионежский район.
	Правообладатель (правообладатели):	собственник – Республика Карелия, постоянное (бессрочное) пользование - КУ РК «Управдор РК».
	Вид разрешенного использования земельного участка	для эксплуатации и содержания автодороги ст. Шуйская-Гирвас
	Сведения об отнесении образуемого земельного участка к определенной категории земель	Земли промышленности, энергетики, транспорта, связи, радиовещания, телевидения, информатики, земли для обеспечения космической деятельности, земли обороны, безопасности и земли иного специального назначения
2	Кадастровый номер земельного участка	ЕЗП 10:20:0000000:240 (вх. 10:20:0015504:6, 10:20:0015503:36)
	Местоположение:	Республика Карелия, Прионежский район.
	Правообладатель (правообладатели):	собственник – Республика Карелия, постоянное (бессрочное) пользование - КУ РК «Управдор РК».
	Вид разрешенного использования земельного участка	для эксплуатации и содержания автодороги ст. Шуйская-Гирвас
	Сведения об отнесении образуемого земельного участка к определенной категории земель	Земли промышленности, энергетики, транспорта, связи, радиовещания, телевидения, информатики, земли для обеспечения космической деятельности, земли обороны, безопасности и земли иного специального назначения

3	Кадастровый номер земельного участка	ЕЗП 10:03:0000000:100 (вх. 10:03:0000000:10517, 10:03:0000000:10518)
	Местоположение:	Республика Карелия, Прионежский район.
	Правообладатель (правообладатели):	собственник – Республика Карелия, постоянное (бессрочное) пользование - КУ РК «Управтодор РК».
	Вид разрешенного использования земельного участка	Автомобильный транспорт
	Сведения об отнесении образуемого земельного участка к определенной категории земель	Земли промышленности, энергетики, транспорта, связи, радиовещания, телевидения, информатики, земли для обеспечения космической деятельности, земли обороны, безопасности и земли иного специального назначения

е) Сведения о существующем объекте капитального строительства – Шуйская-Гирвас.

Таблица 6.

1	Кадастровый номер	10:20:0000000:10720
	Местоположение:	Республика Карелия, Прионежский район.
	Правообладатель (правообладатели):	Собственник - Республика Карелия, оперативное управление - КАЗЕННОЕ УЧРЕЖДЕНИЕ РЕСПУБЛИКИ КАРЕЛИЯ "УПРАВЛЕНИЕ АВТОМОБИЛЬНЫХ ДОРОГ РЕСПУБЛИКИ КАРЕЛИЯ"
2	Кадастровый номер	10:03:0000000:10619
	Местоположение:	Республика Карелия, Кондопожский район.
	Правообладатель (правообладатели):	Собственник - Республика Карелия, оперативное управление - КАЗЕННОЕ УЧРЕЖДЕНИЕ РЕСПУБЛИКИ КАРЕЛИЯ "УПРАВЛЕНИЕ АВТОМОБИЛЬНЫХ ДОРОГ РЕСПУБЛИКИ КАРЕЛИЯ"