
Схема расположения границ публичного сервитута в отношении земель и (или) земельных участков в целях строительства и эксплуатации объекта электросетевого хозяйства «Строительство ВЛИ-0,4кВ от ВЛИ-0,4кВ ф.1 от ТП-62 для технологического присоединения жилого дома по адресу: Прионежский р-н, п. Ладва (к.н.10:20:0110104:203)»

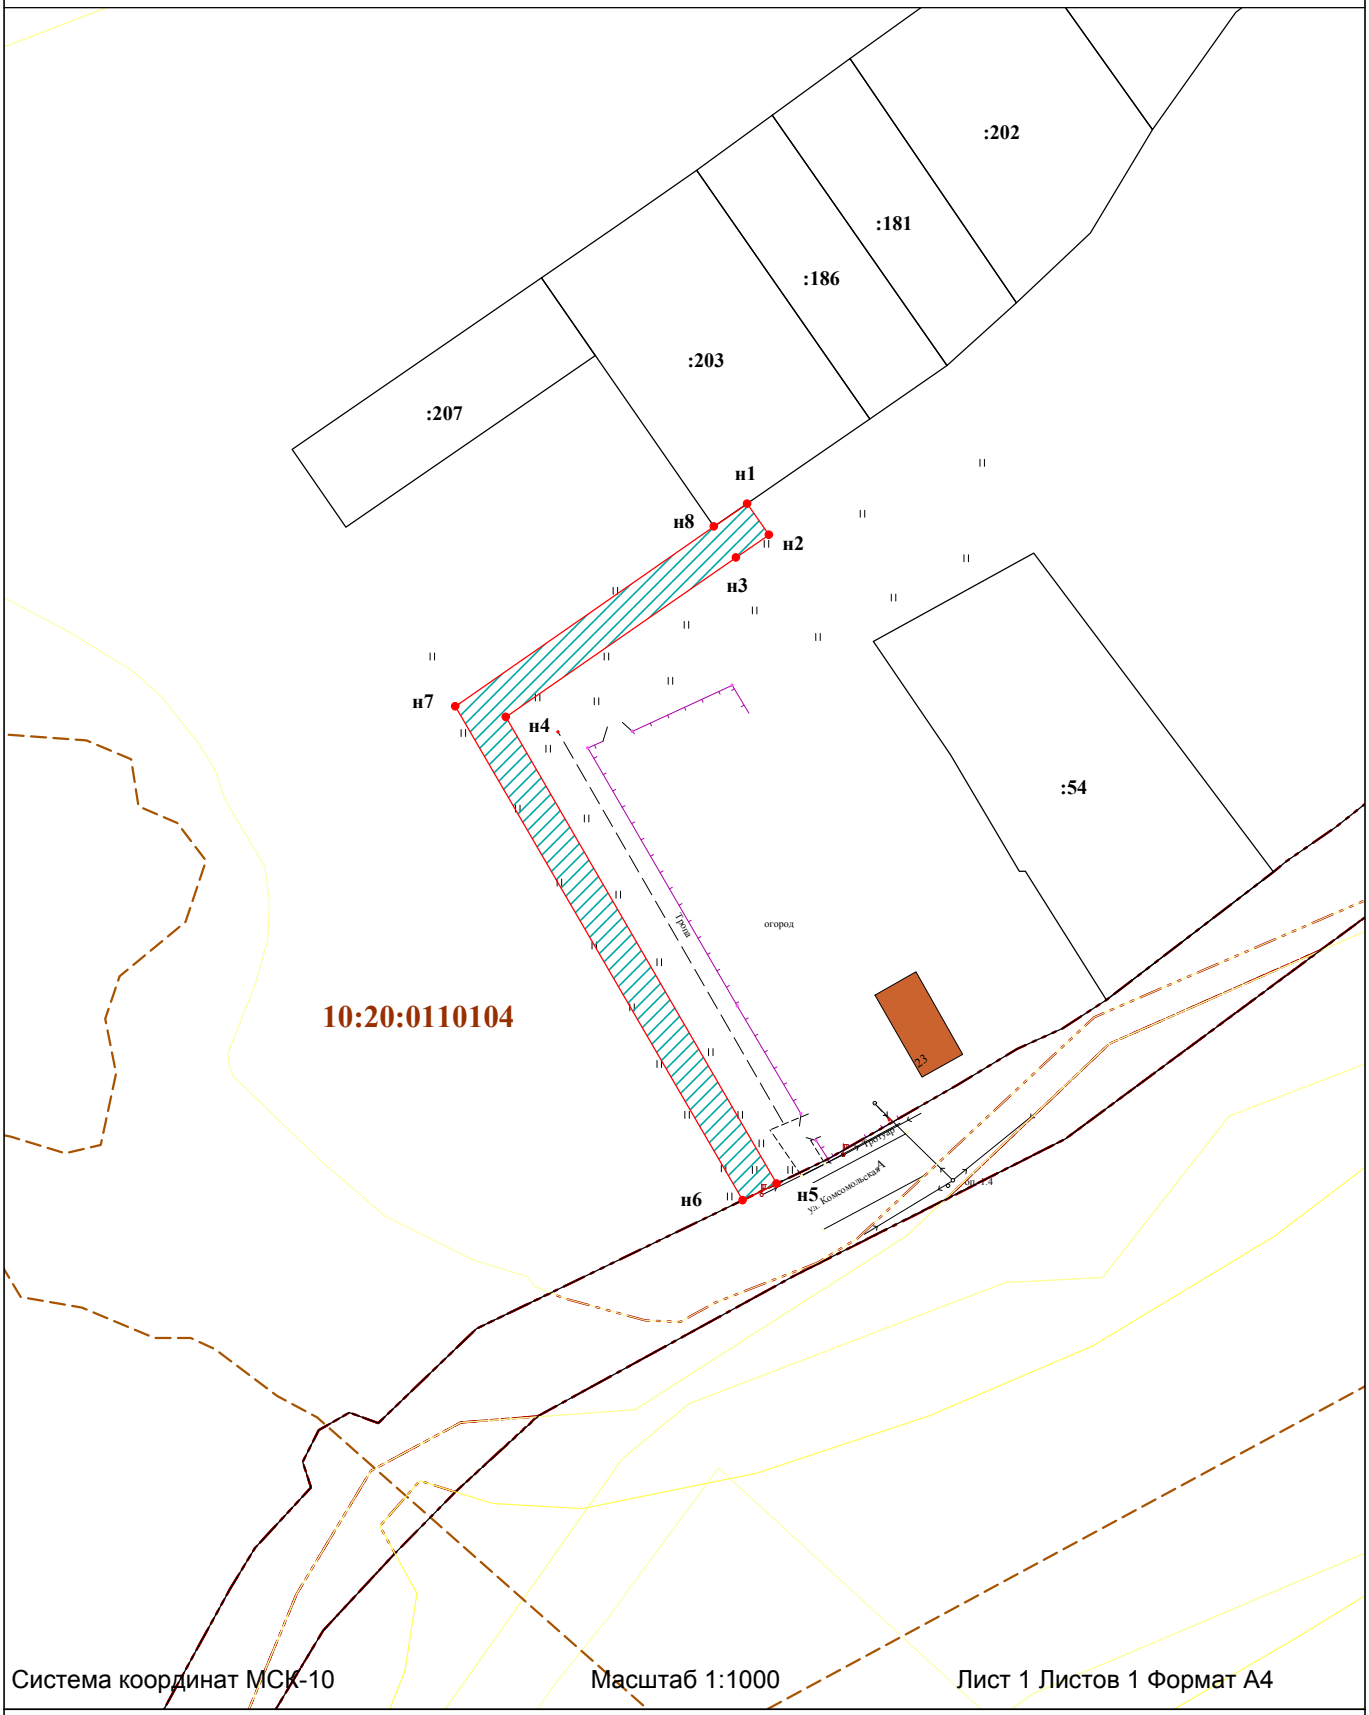

Система координат МСК-10 | Масштаб 1:1000 | Лист 1 Листов 1 Формат А4

УСЛОВНЫЕ ОБОЗНАЧЕНИЯ:

- граница публичного сервитута
- 1 - обозначение характерных точек границ публичного сервитута
- :315 - кадастровый номер земельного участка
- 10:20:0030209 - номер кадастрового квартала
- границы земельных участков
- граница кадастрового квартала
- границы муниципальных образований/населенных пунктов
- охранная зона объекта
- ось проектируемого газопровода
- Ж - жилой объект
- Н - нежилой объект
- *ул. Филиппова* - обозначение улицы
- *грунт, асфальт, Г, А* - обозначение дорожного покрытия