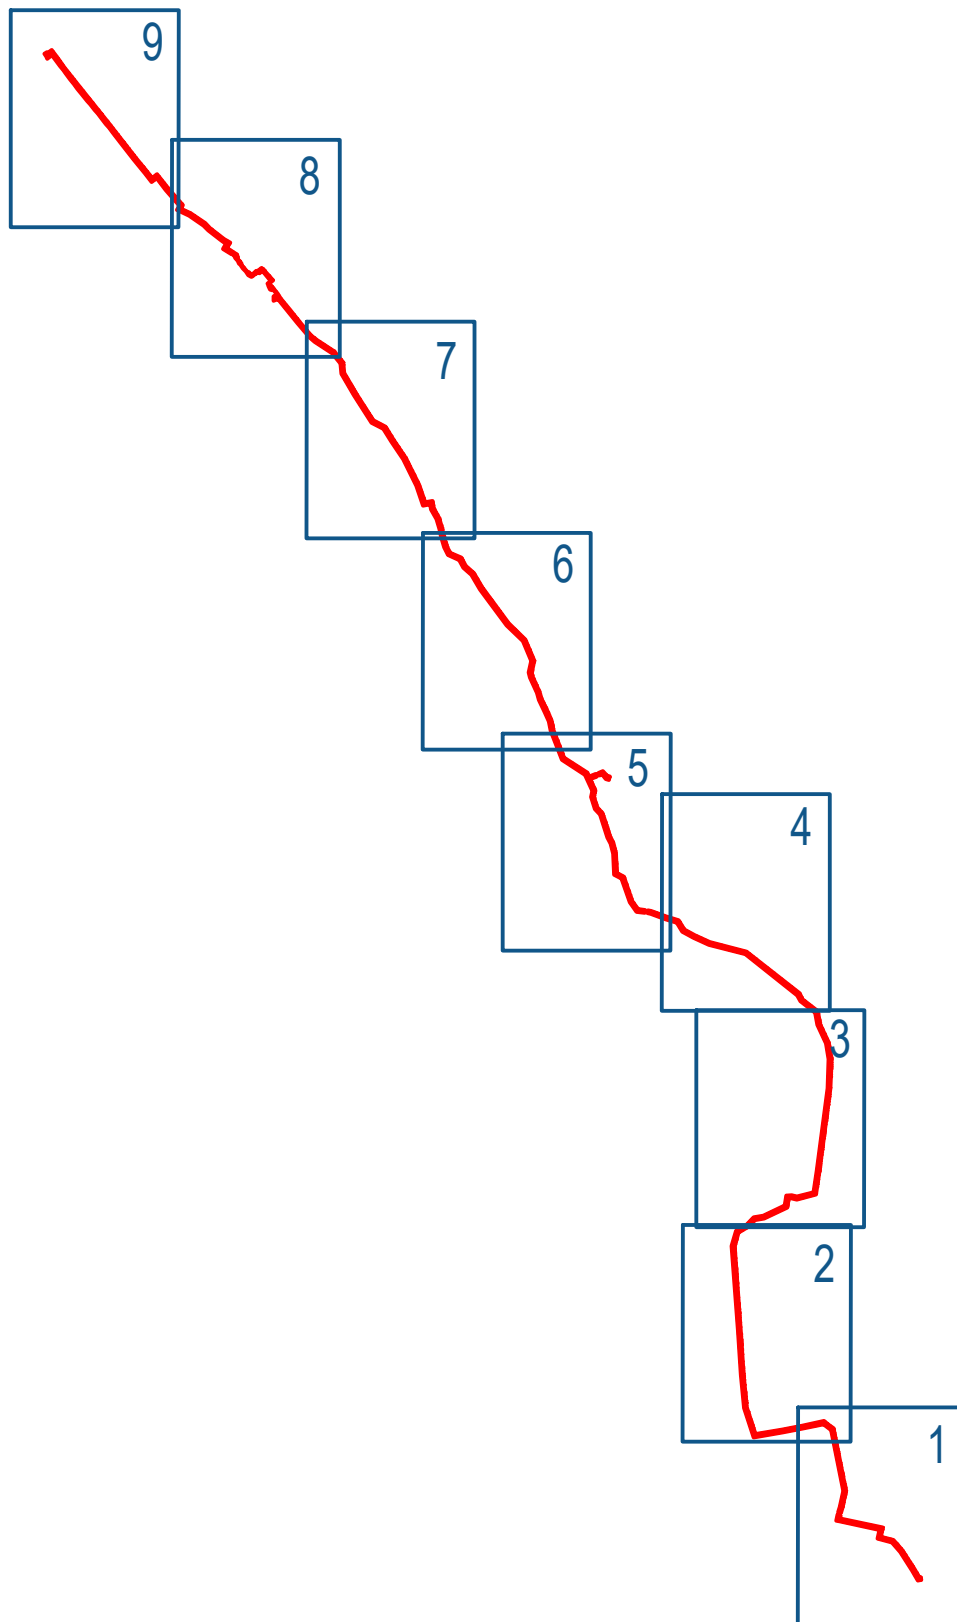



## Схема расположения листов

Схема расположения границ публичного сервитута в отношении земель и земельных участков в целях строительства и эксплуатации линейного объекта «Газопровод межпоселковый до д. Шуйская Чупа - д. Царевичи - д. Косалма Прионежского района Республики Карелия»



- граница публичного сервитута
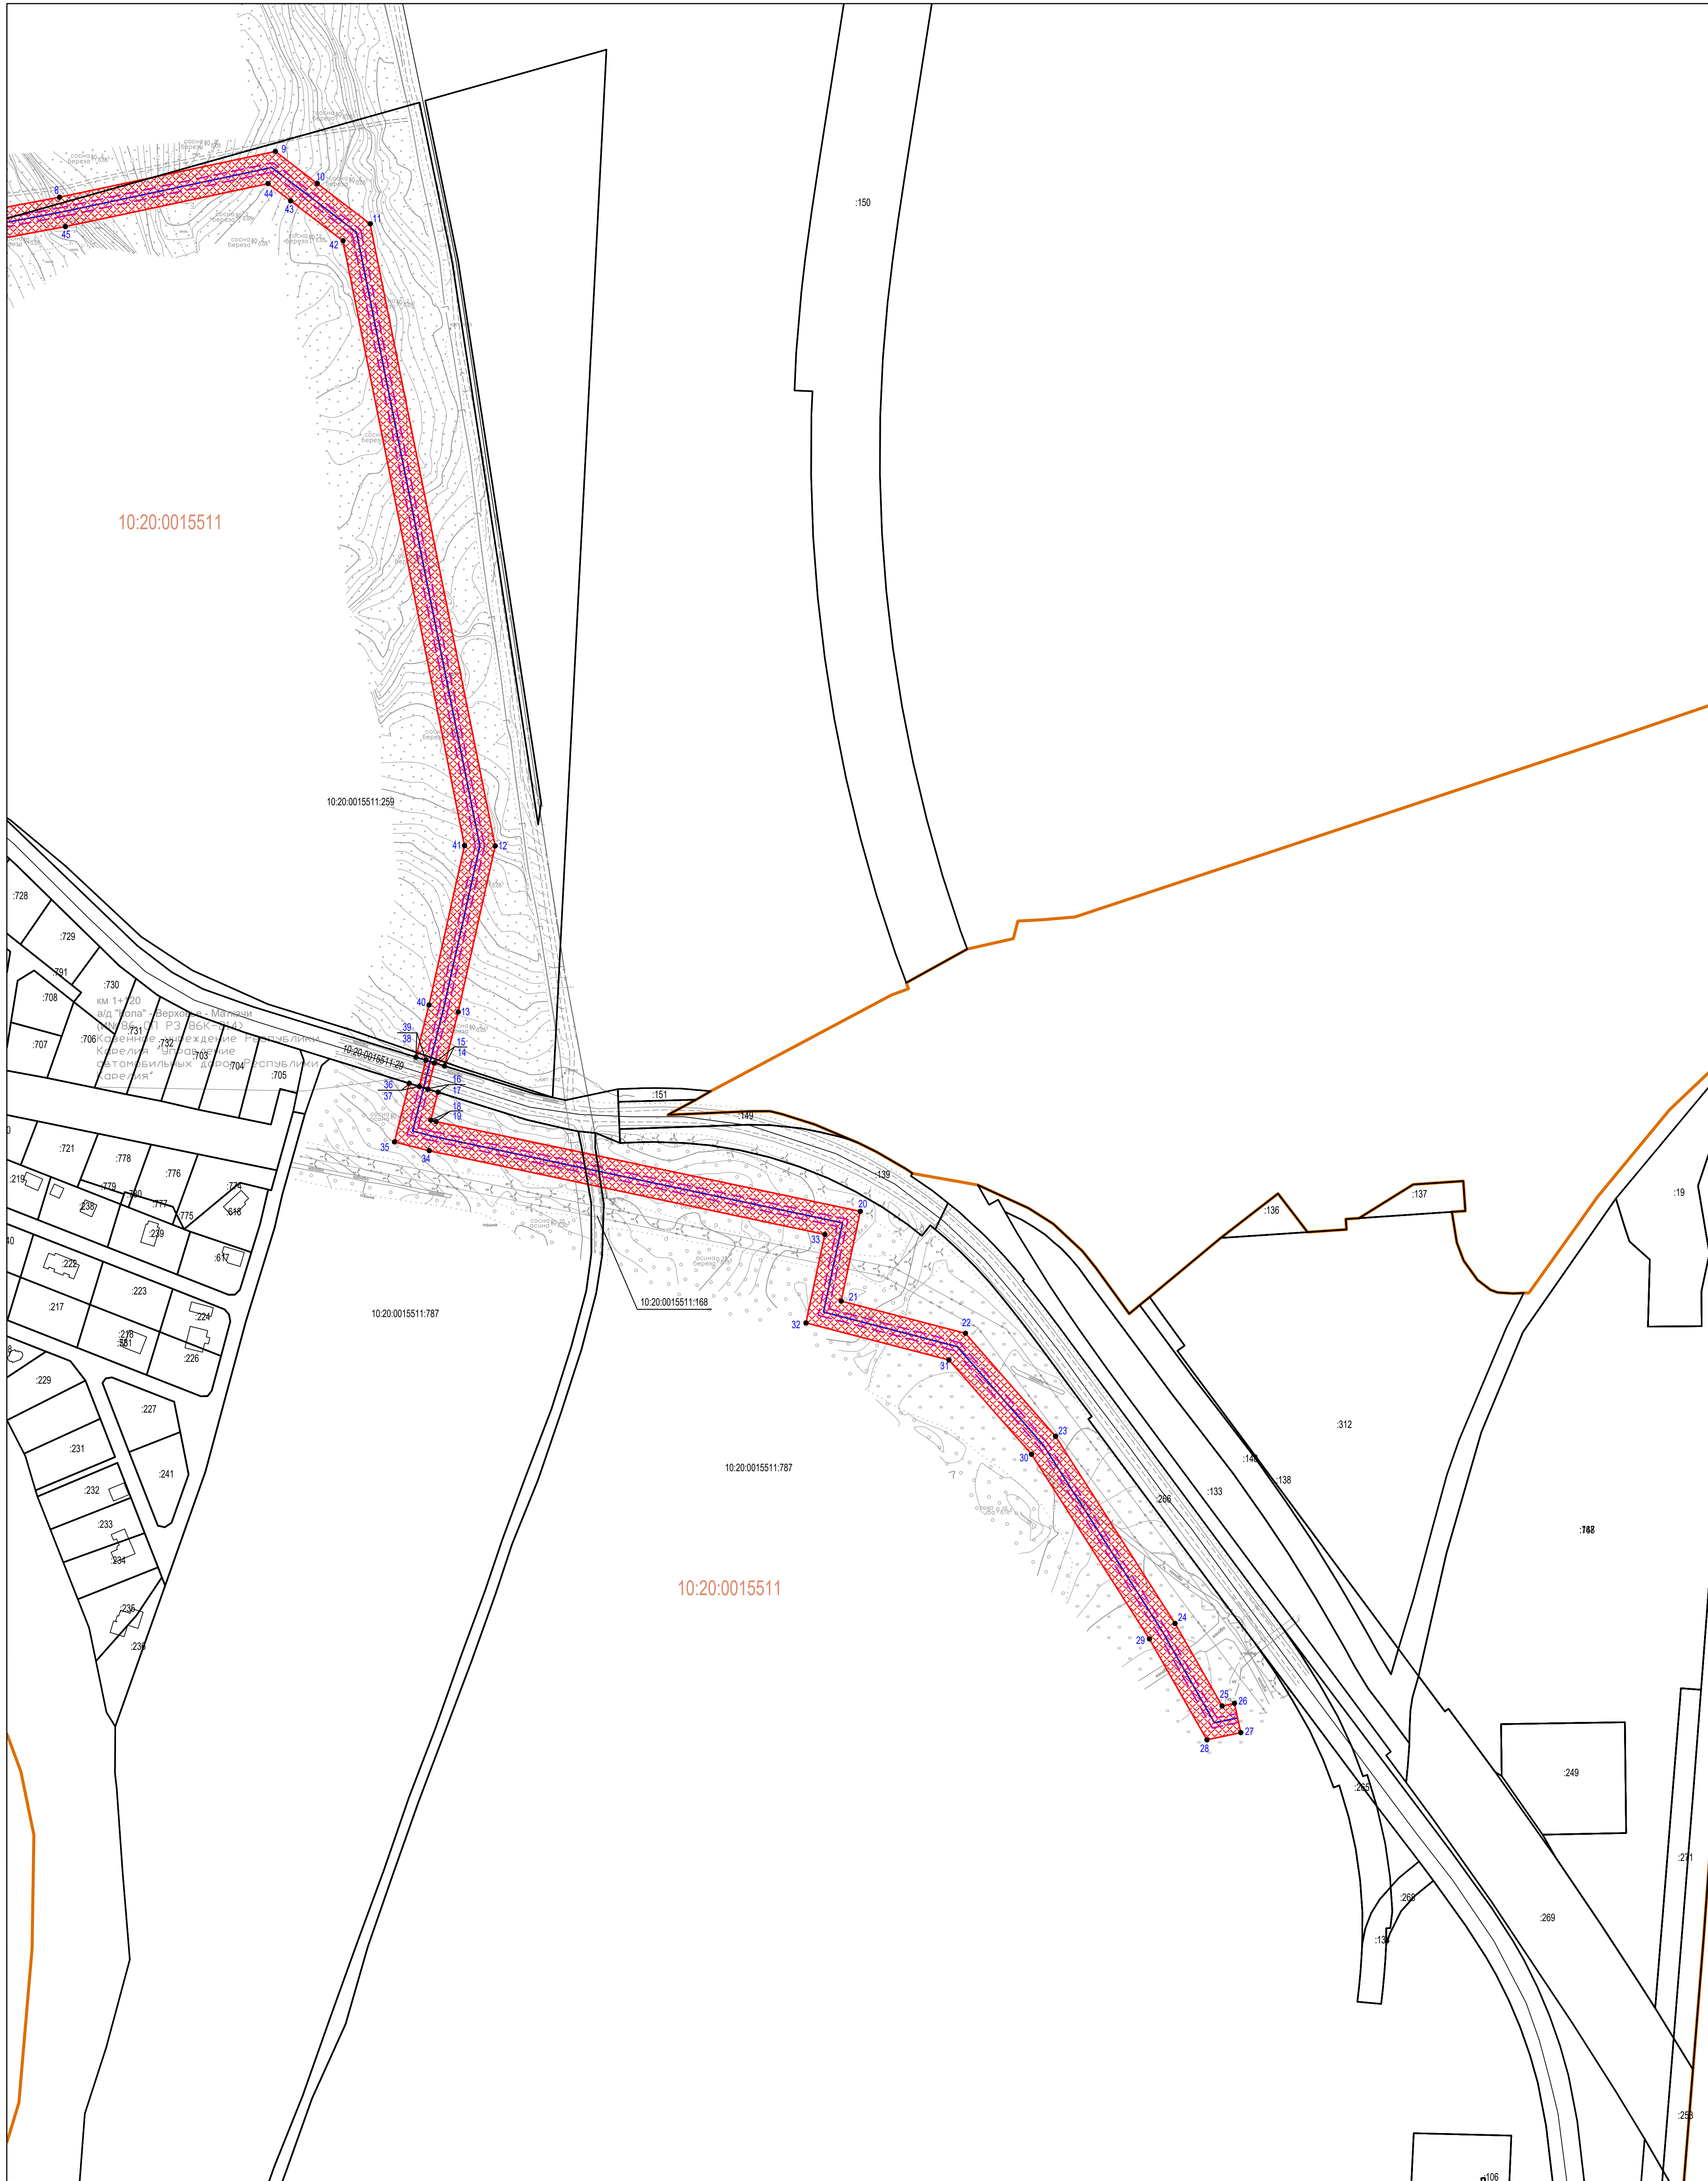
# Схема расположения границ публичного сервитута в отношении земель и земельных участков в целях строительства и эксплуатации линейного объекта «Газопровод межпоселковый до д. Шуйская Чупа - д. Царевичи - д. Косалма Прионежского района Республики Карелия»



Масштаб 1:2000


Условные обозначения:

- |  |  |   |
|--|--|---|
| <ul style="list-style-type: none"> <li><span style="display: inline-block; width: 20px; height: 10px; background-color: red; border: 1px solid black; margin-right: 5px;"></span> - граница публичного сервитута</li> <li><span style="display: inline-block; width: 10px; height: 10px; background-color: black; border-radius: 50%; margin-right: 5px;"></span> 1 - обозначение характерных точек границ публичного сервитута</li> </ul> | <ul style="list-style-type: none"> <li><span style="display: inline-block; width: 20px; border-bottom: 1px solid black; margin-right: 5px;"></span> - границы земельных участков, сведения о которых содержатся в ЕГРН</li> <li><span style="display: inline-block; width: 20px; border-bottom: 1px solid orange; margin-right: 5px;"></span> - граница кадастрового квартала</li> <li><span style="display: inline-block; width: 20px; border-bottom: 1px solid purple; margin-right: 5px;"></span> - границы населенных пунктов/муниципальных образований</li> <li><span style="display: inline-block; width: 20px; border-bottom: 1px solid blue; margin-right: 5px;"></span> - охранная зона объекта</li> <li><span style="display: inline-block; width: 20px; border-bottom: 1px solid blue; margin-right: 5px;"></span> - ось объекта</li> </ul> | <ul style="list-style-type: none"> <li>:25 - кадастровый номер земельного участка, сведения о котором содержатся в ЕГРН</li> <li>10.20:0160200 - номер кадастрового квартала</li> <li>Ж - жилой объект</li> <li>Н - нежилой объект</li> <li>ул. Филиппова - обозначение улицы</li> <li>грунт, асфальт - обозначение дорожного покрытия</li> </ul> |
|--|--|---|

Система координат МСК-10



# Схема расположения границ публичного сервитута в отношении земель и земельных участков в целях строительства и эксплуатации линейного объекта «Газопровод межпоселковый до д. Шуйская Чупа - д. Царевичи - д. Косалма Прионежского района Республики Карелия»

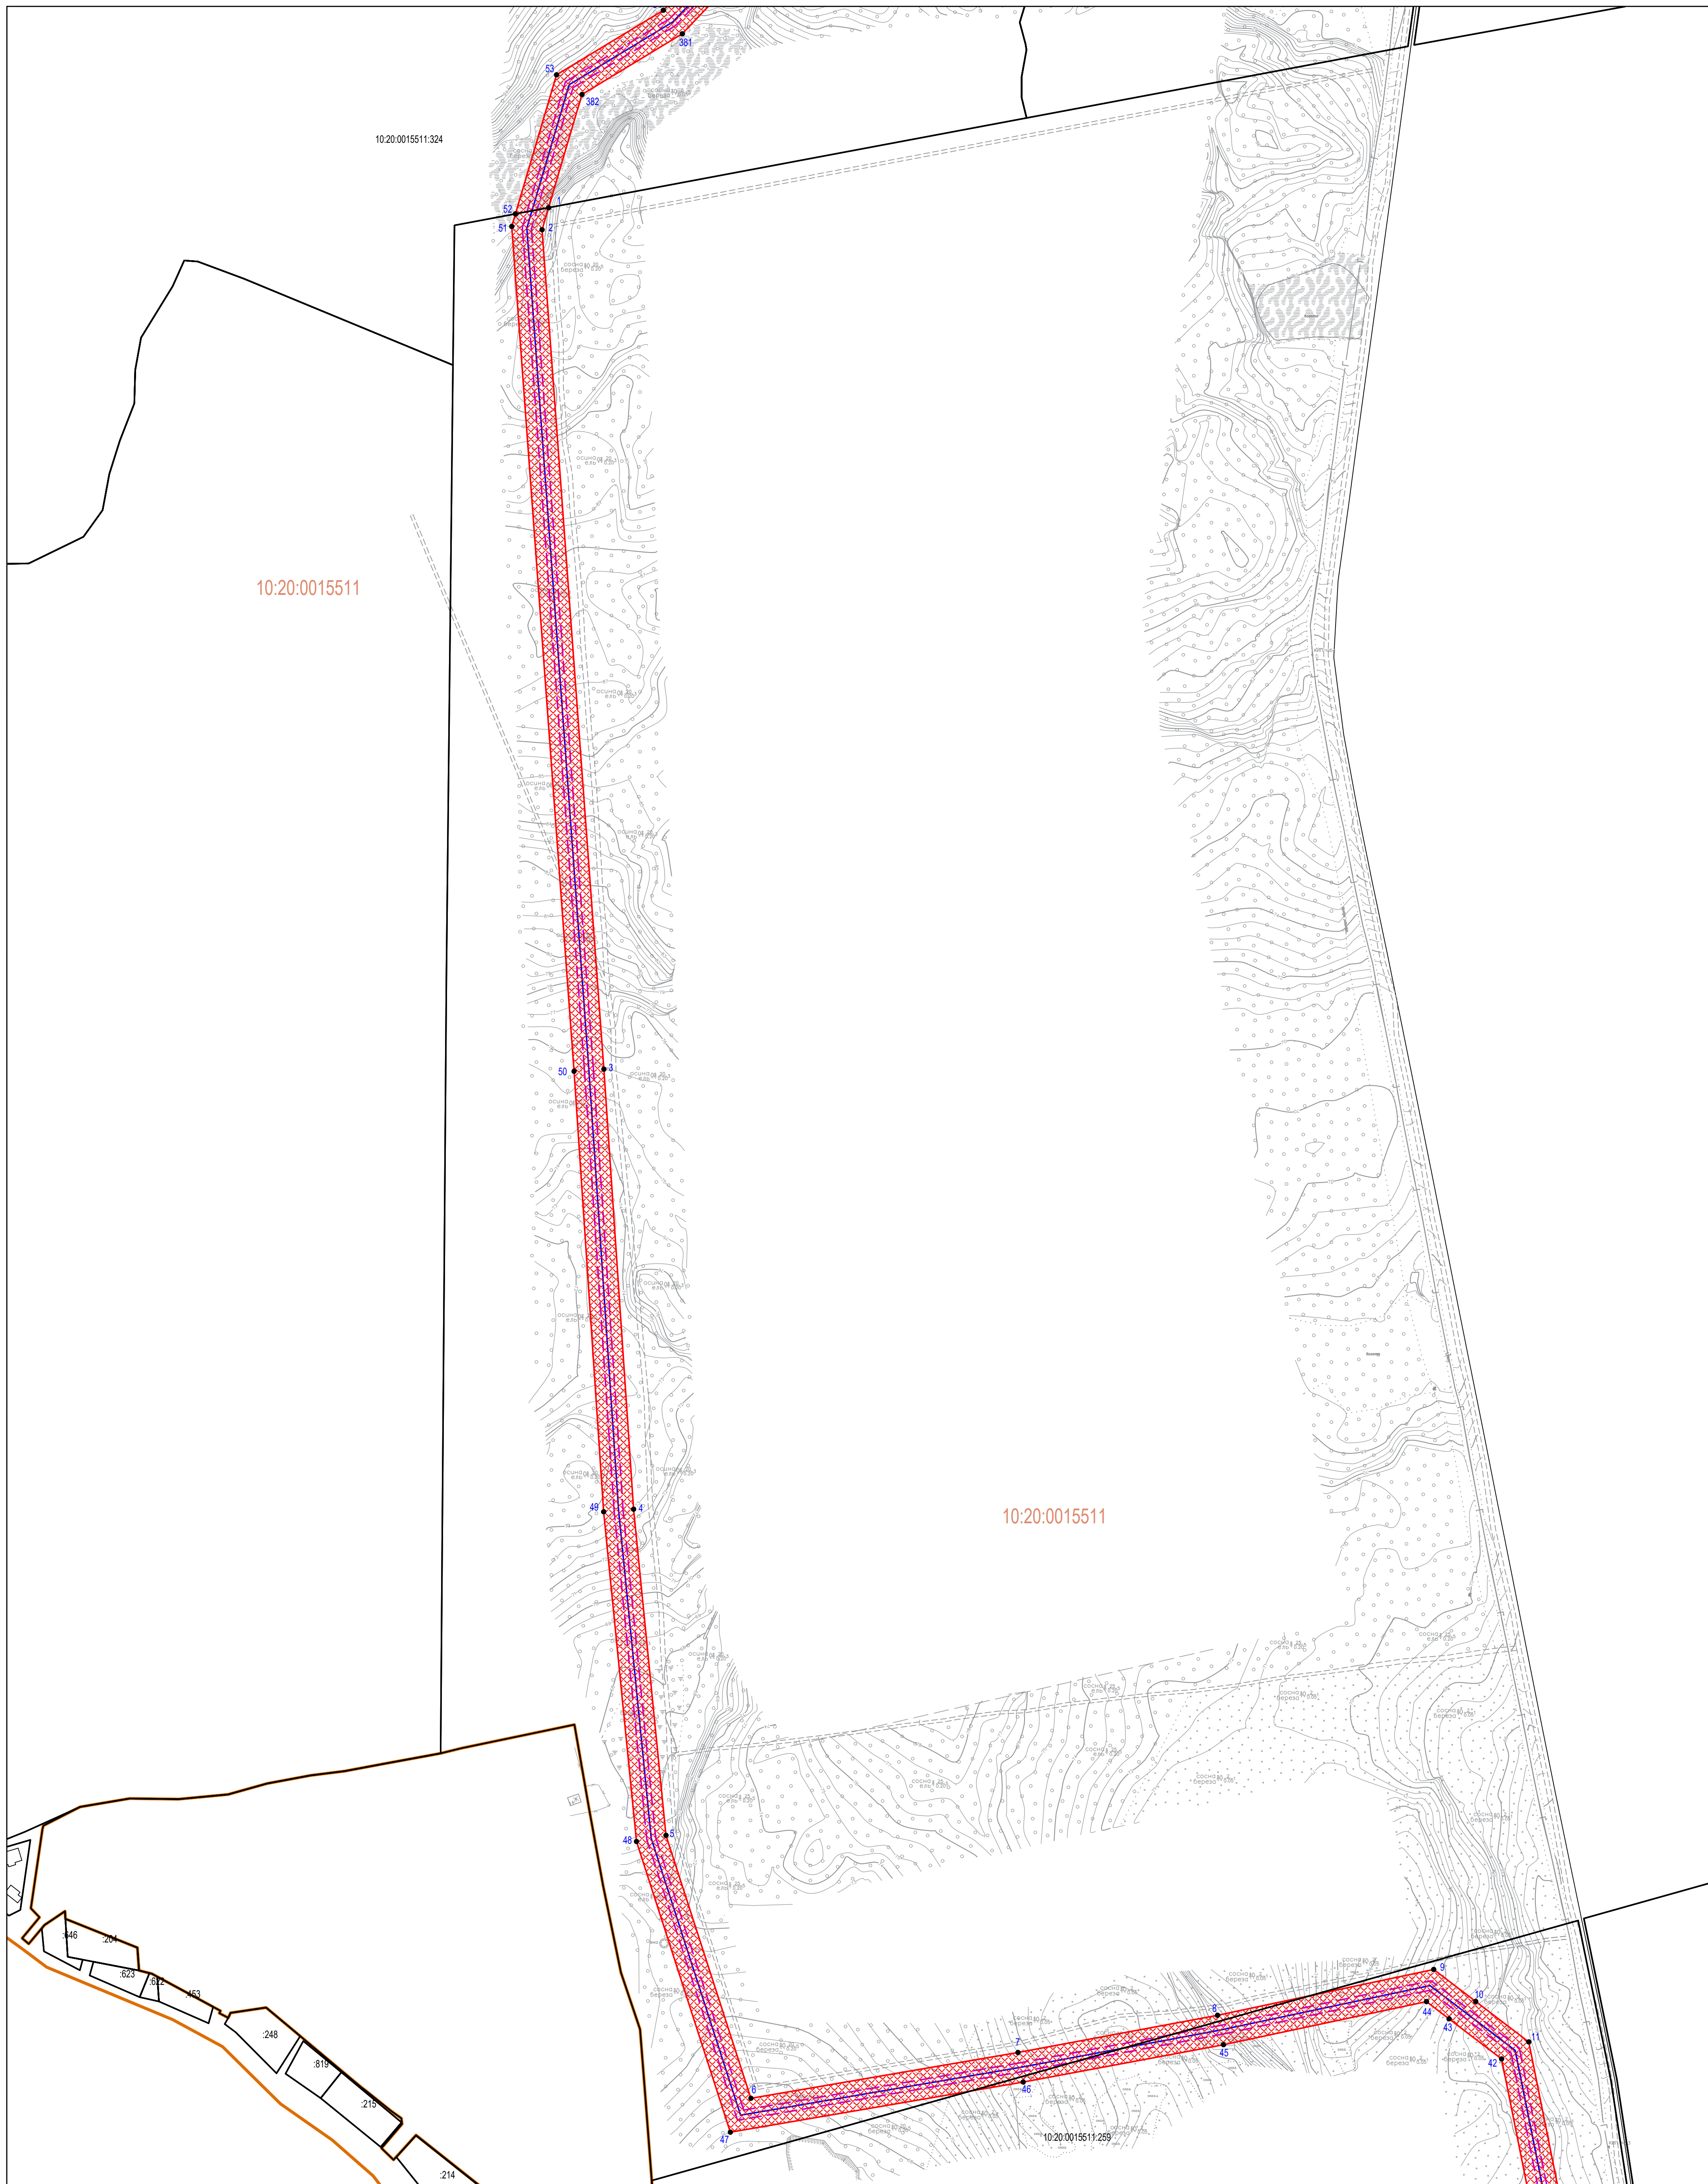

Масштаб 1:2000

Условные обозначения:


- граница публичного сервитута
- границы земельных участков, сведения о которых содержатся в ЕГРН
- границы кадастрового квартала
- границы населенных пунктов/муниципальных образований
- охранный зона объекта
- ось объекта

Система координат МСК-10

- :25 - кадастровый номер земельного участка, сведения о котором содержатся в ЕГРН
- 10:20:0160200 - номер кадастрового квартала
- Ж - жилой объект
- Н - нежилой объект
- ул. Филиппова - обозначение улицы
- грунт, асфальт - обозначение дорожного покрытия





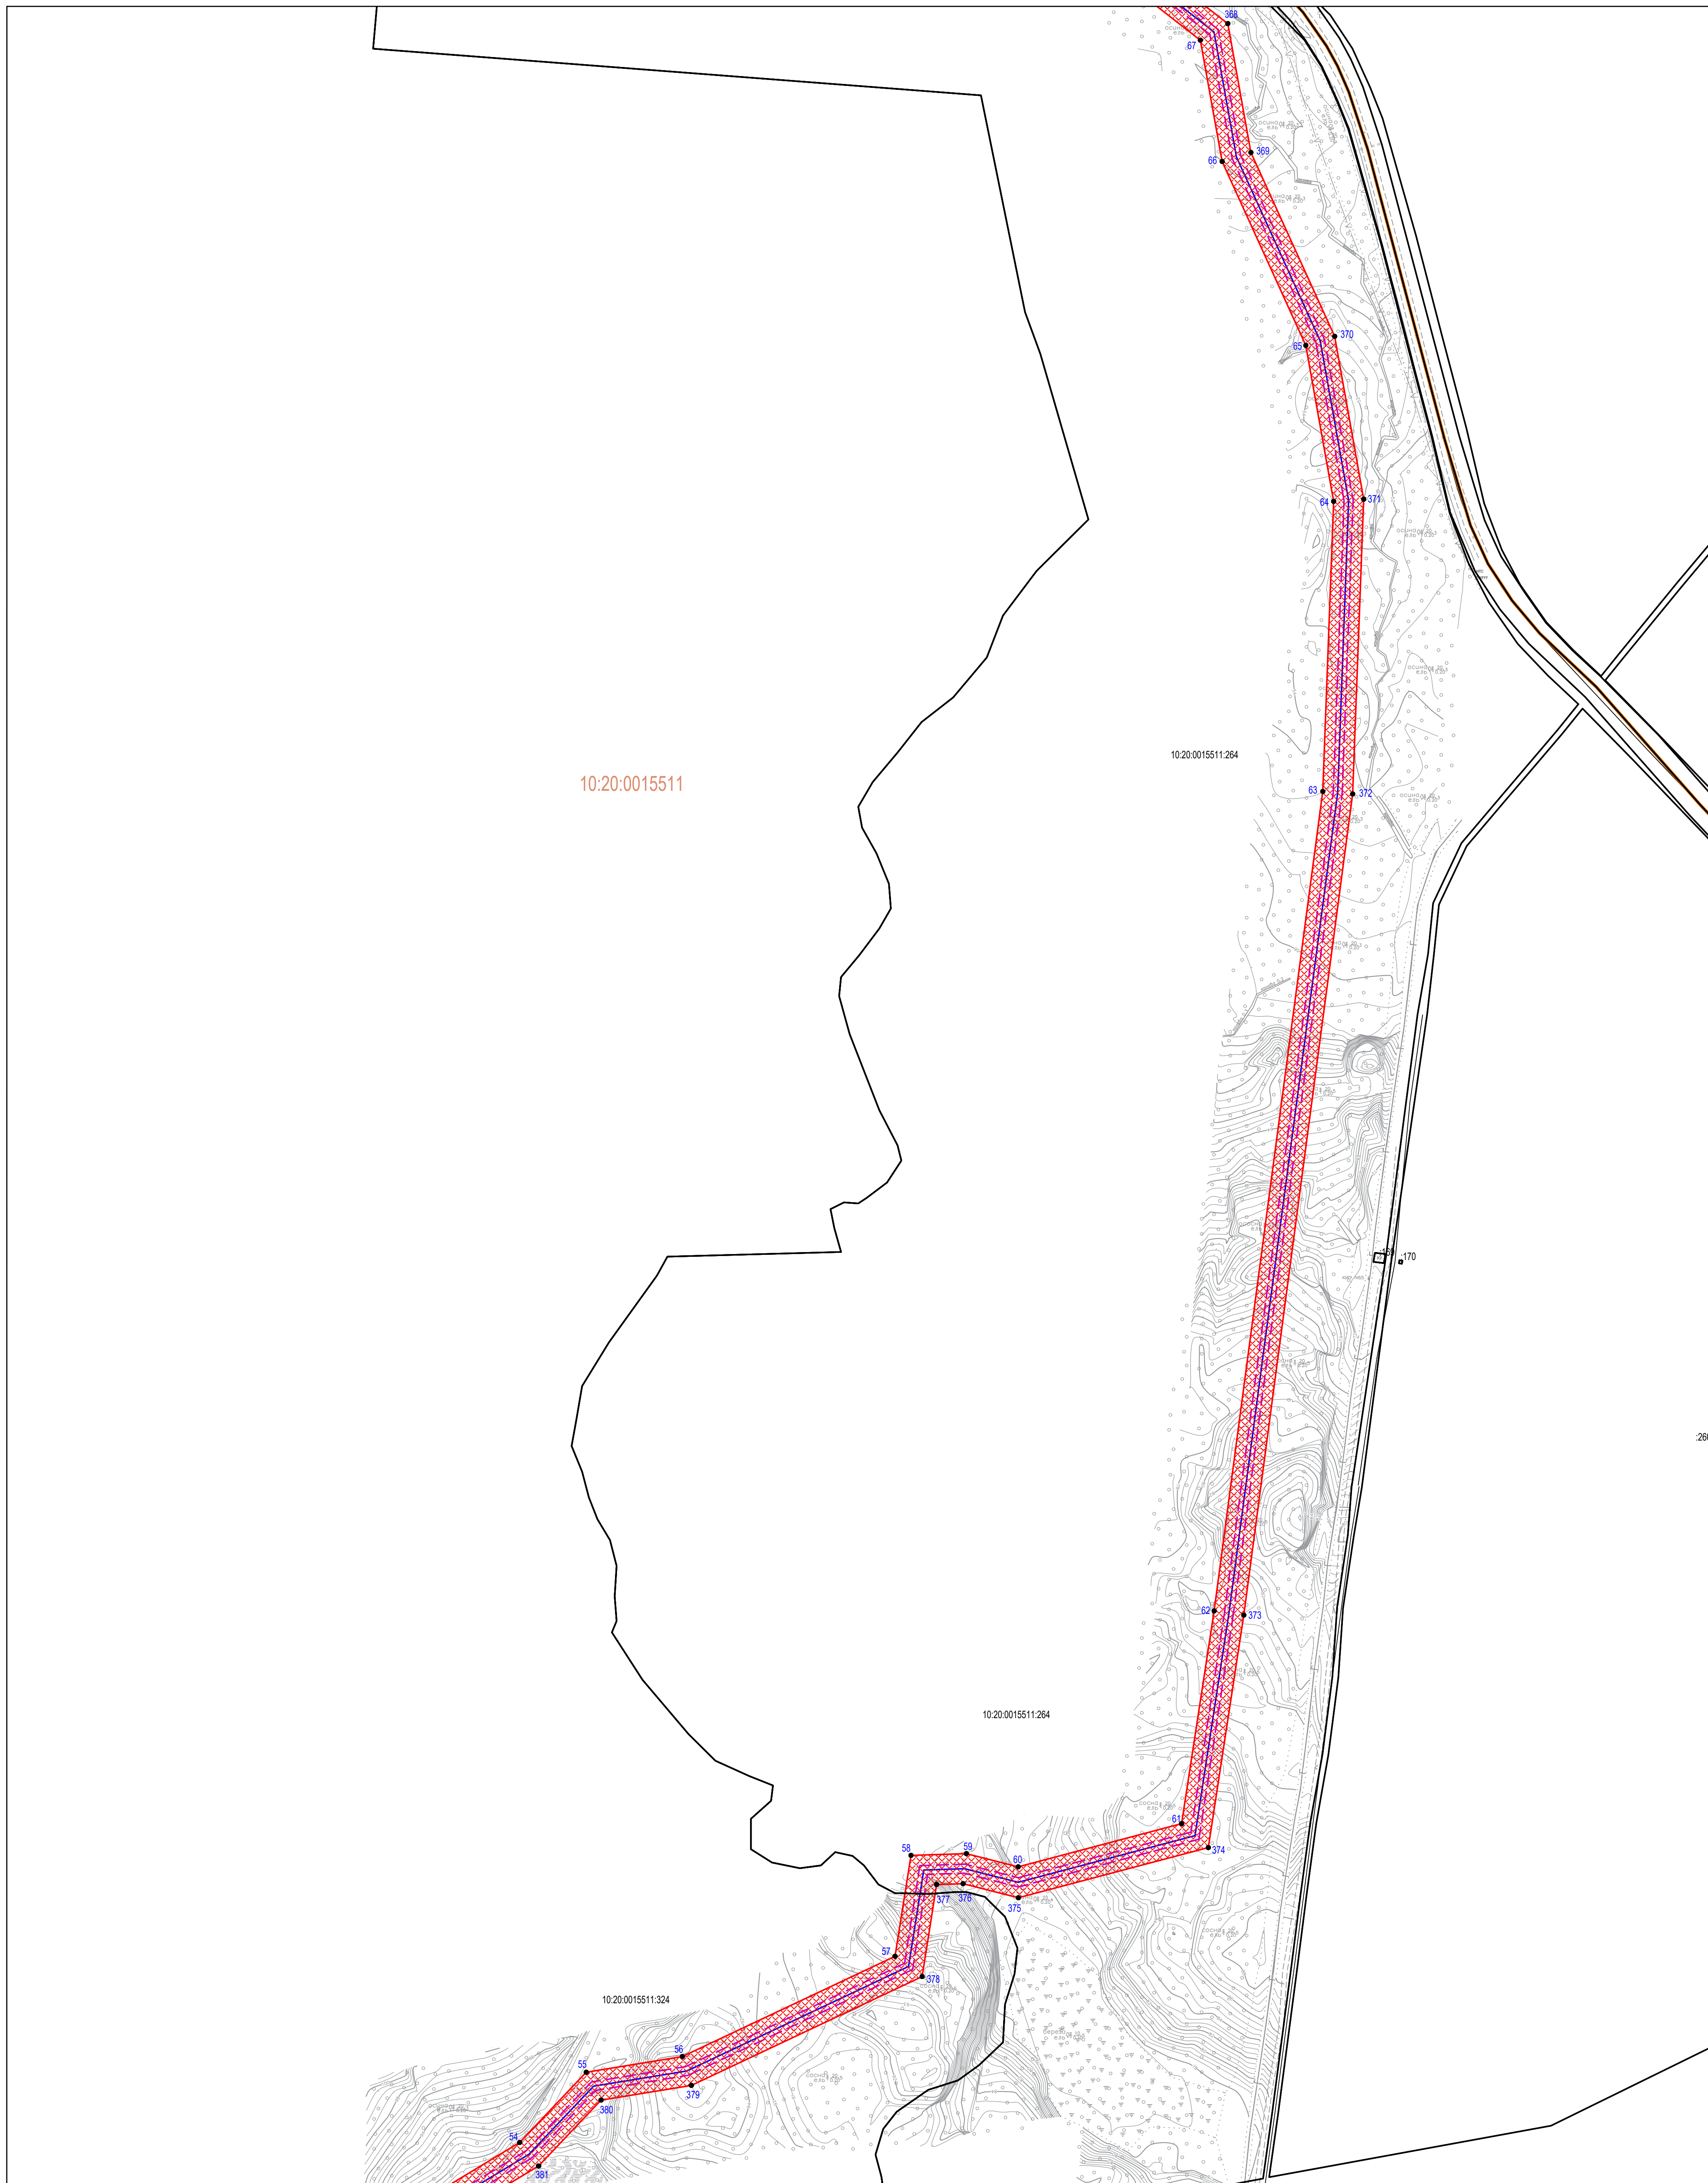

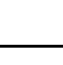


Схема расположения границ публичного сервитута в отношении земель и земельных участков в целях строительства и эксплуатации линейного объекта «Газопровод межпоселковый до д. Шуйская Чупа - д. Царевичи - д. Косалма Прионежского района Республики Карелия»



Масштаб 1:2000


Условные обозначения:

- |   |  |  |
|---|--|--|
|  - граница публичного сервитута                               |  - границы земельных участков, сведения о которых содержатся в ЕГРН | :25 - кадастровый номер земельного участка, сведения о котором содержатся в ЕГРН |
|  1 - обозначение характерных точек границ публичного сервитута |  - граница кадастрового квартала                                    | 10:20:0160200 - номер кадастрового квартала                                      |
|   |  - границы населенных пунктов/муниципальных образований             | Ж - жилой объект   |
|   |  - охранный зона объекта  | Н - нежилой объект   |
|   |  - ось объекта  | ул. Филиппова - обозначение улицы  |
|   |  | грунт, асфальт - обозначение дорожного покрытия                                  |

Система координат МСК-10



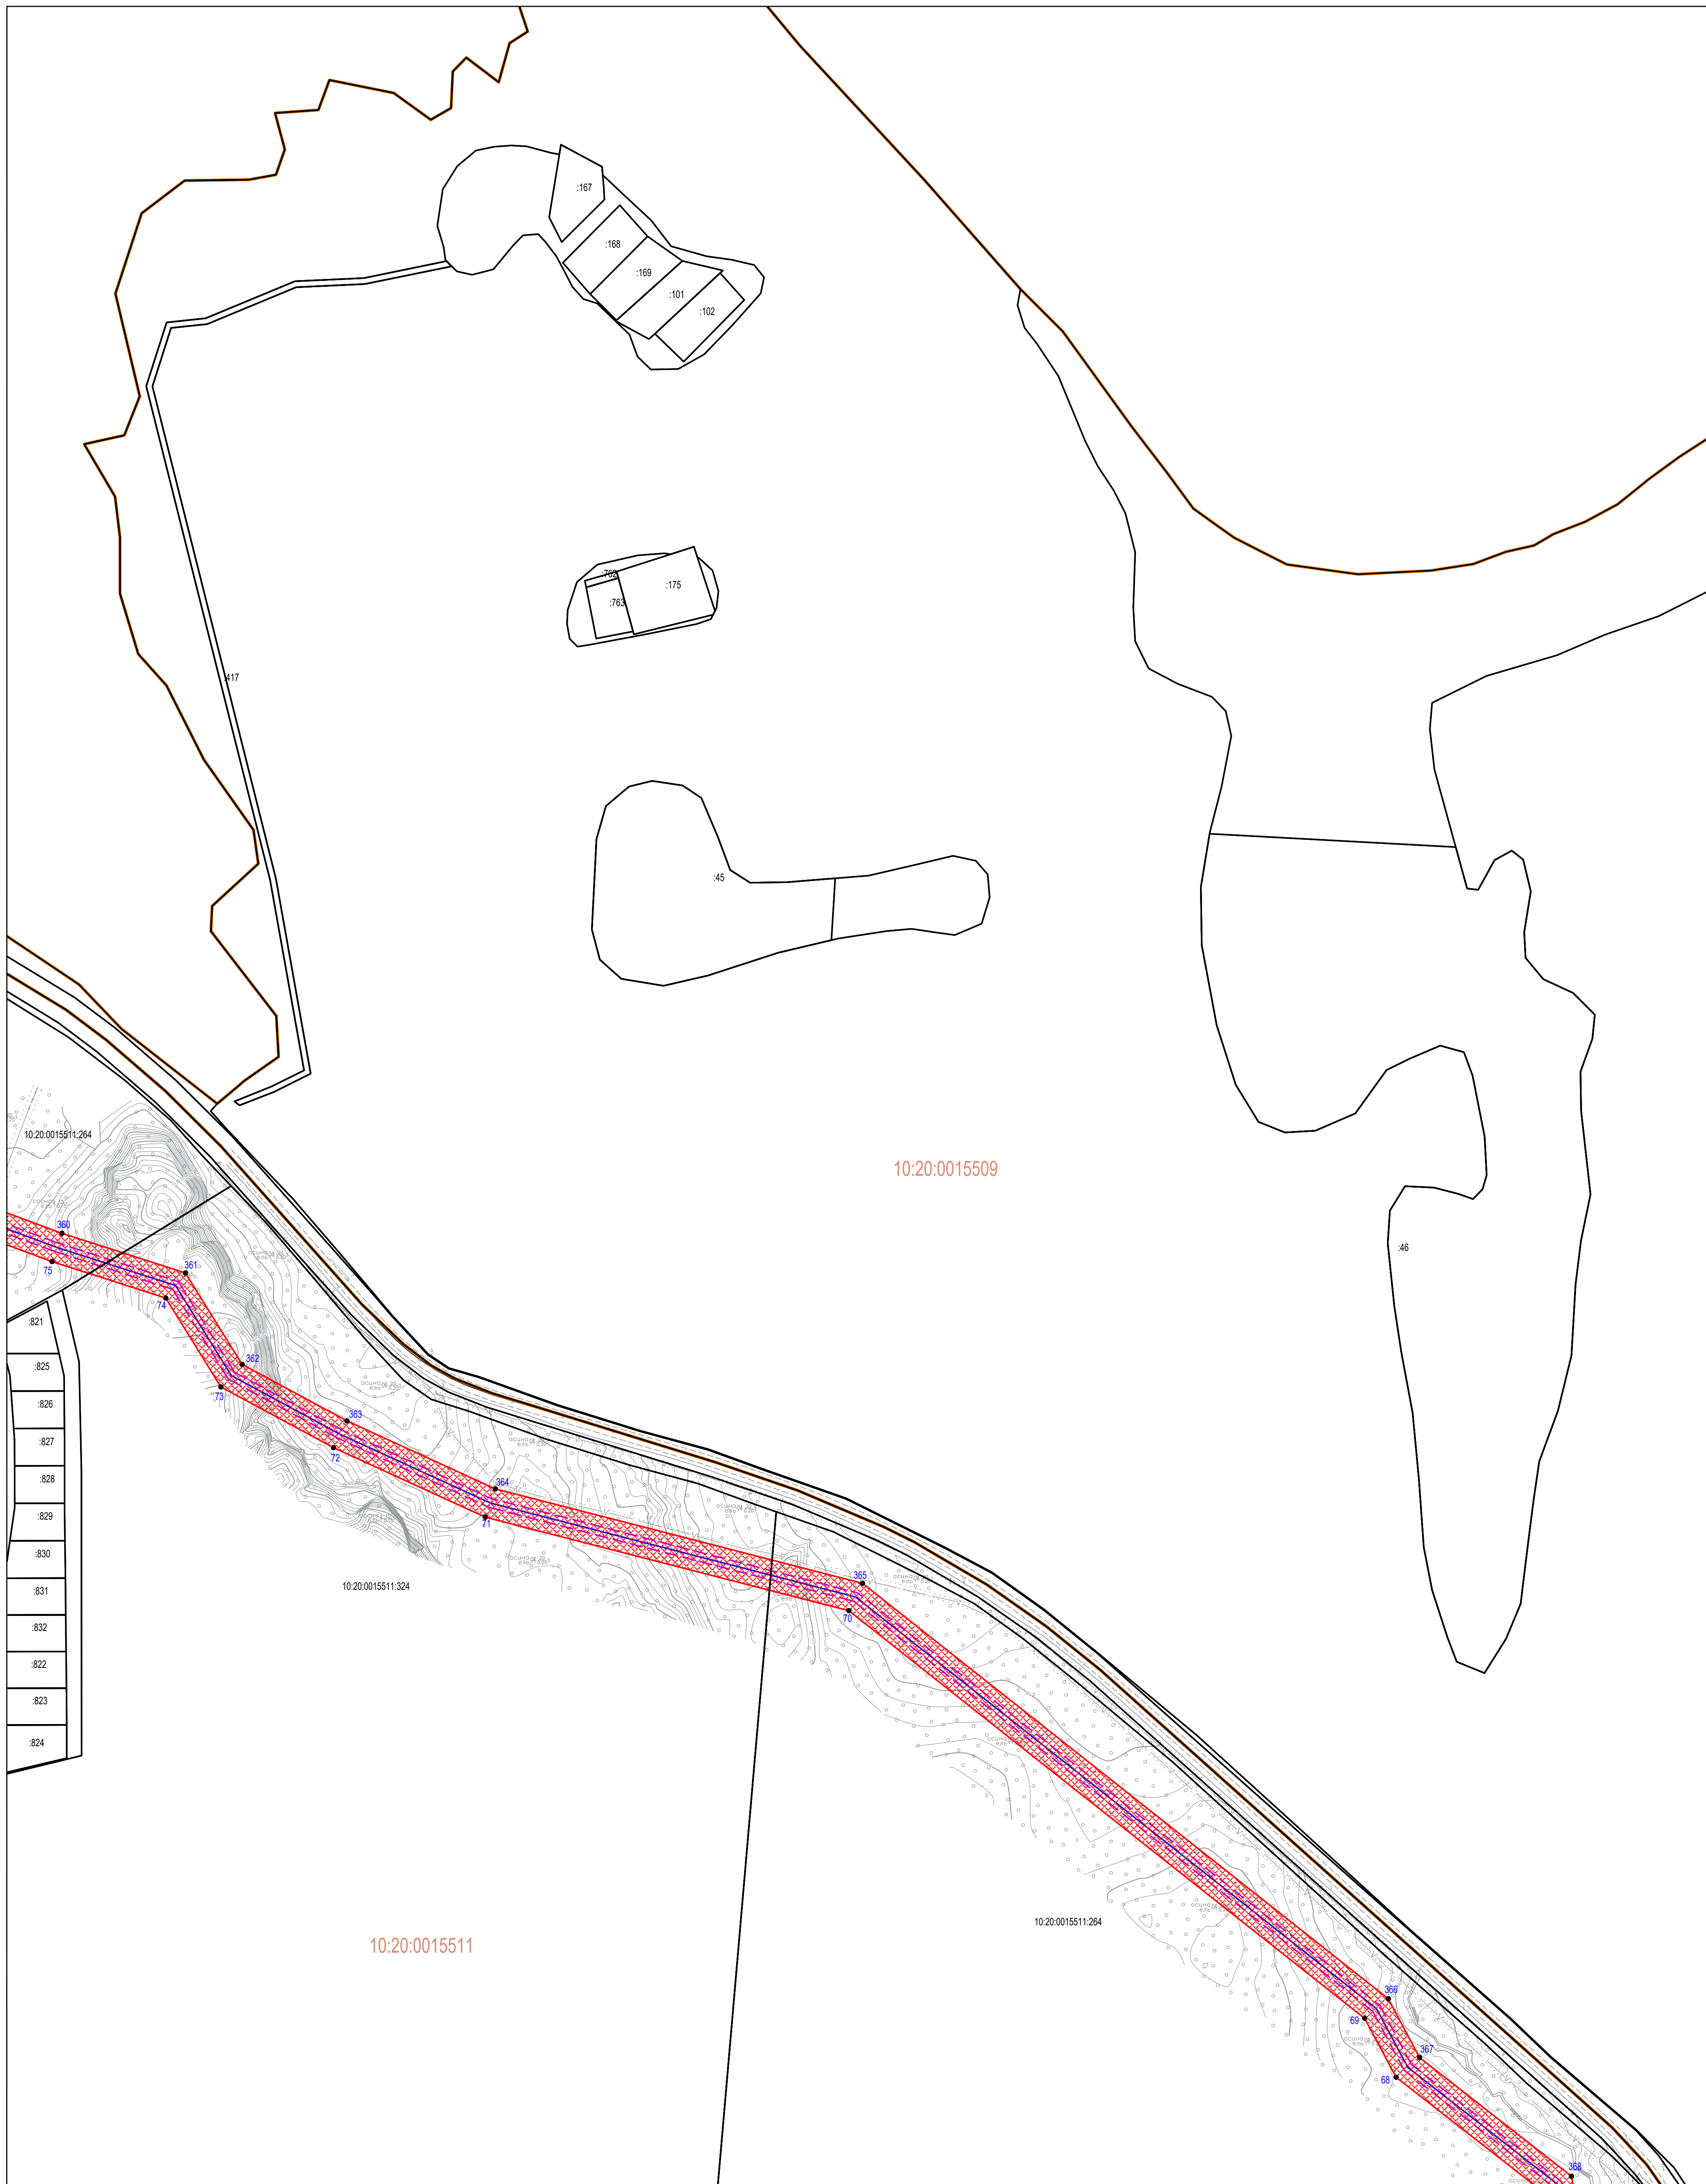

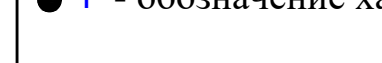




Схема расположения границ публичного сервитута в отношении земель и земельных участков в целях строительства и эксплуатации линейного объекта «Газопровод межпоселковый до д. Шуйская Чупа - д. Царевичи - д. Косалма Прионежского района Республики Карелия»



Масштаб 1:2000


Условные обозначения:

- |  |   |  |
|--|---|--|
|  - граница публичного сервитута                                |  - границы земельных участков, сведения о которых содержатся в ЕГРН | :25 - кадастровый номер земельного участка, сведения о котором содержатся в ЕГРН |
|  1 - обозначение характерных точек границ публичного сервитута |  - граница кадастрового квартала                                    | 10:20:0160200 - номер кадастрового квартала                                      |
|  |  - границы населенных пунктов/муниципальных образований             | Ж - жилой объект   |
|  |  - охранный зона объекта  | Н - нежилой объект   |
|  |  - ось объекта  | ул. Филиппова - обозначение улицы  |
|  |   | грунт, асфальт - обозначение дорожного покрытия                                  |

Система координат МСК-10



# Схема расположения границ публичного сервитута в отношении земель и земельных участков в целях строительства и эксплуатации линейного объекта «Газопровод межпоселковый до д. Шуйская Чупа - д. Царевичи - д. Косалма Прионежского района Республики Карелия»

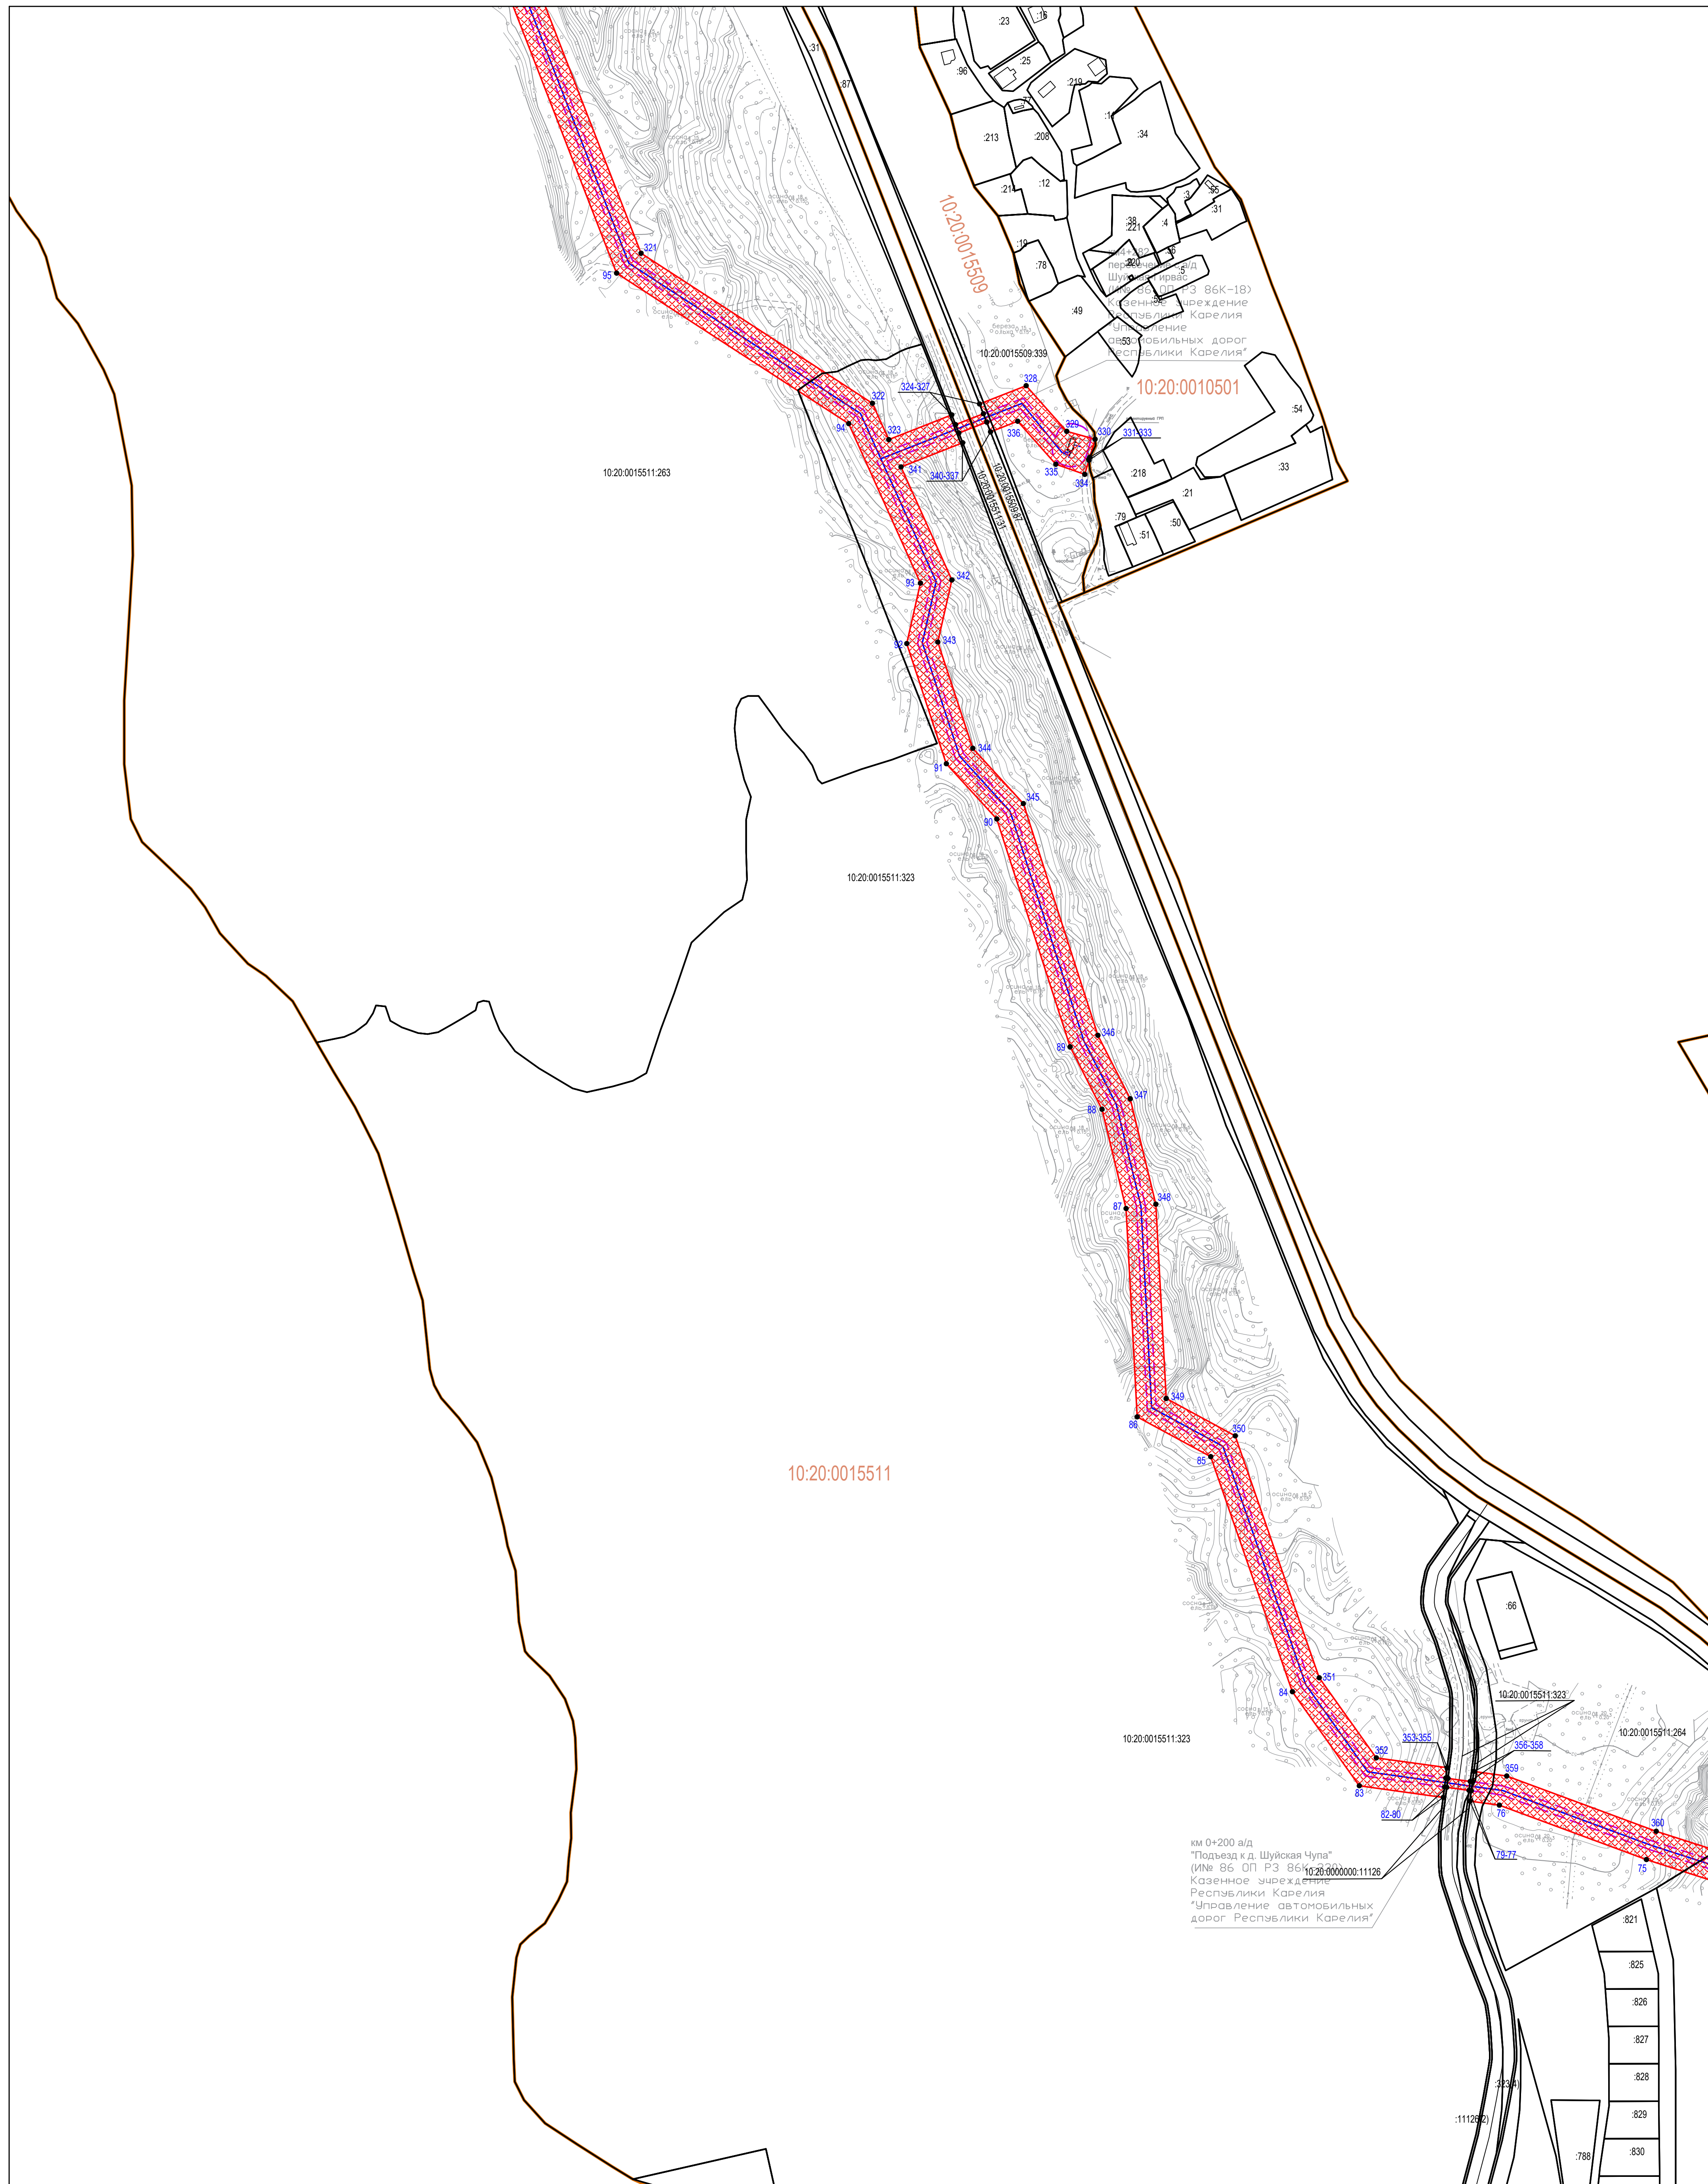

Масштаб 1:2000

Условные обозначения:

- граница публичного сервитута
- границы земельных участков, сведения о которых содержатся в ЕГРН
- границы кадастрового квартала
- границы населенных пунктов/муниципальных образований
- охранный зона объекта
- ось объекта
- обозначение характерных точек границ публичного сервитута

Система координат МСК-10

- :25 - кадастровый номер земельного участка, сведения о котором содержатся в ЕГРН
- 10.20.00160200 - номер кадастрового квартала
- Ж - жилой объект
- Н - нежилой объект
- ул. Филиппова - обозначение улицы
- грунт, асфальт - обозначение дорожного покрытия



Схема расположения границ публичного сервитута в отношении земель и земельных участков в целях строительства и эксплуатации линейного объекта «Газопровод межпоселковый до д. Шуйская Чупа - д. Царевичи - д. Косалма Прионежского района Республики Карелия»



Масштаб 1:2000

Условные обозначения:

- граница публичного сервитута
- 1 - обозначение характерных точек границ публичного сервитута

- - границы земельных участков, сведения о которых содержатся в ЕГРН
- - граница кадастрового квартала
- - границы населенных пунктов/муниципальных образований
- - охранная зона объекта
- - ось объекта


:25 - кадастровый номер земельного участка, сведения о котором содержатся в ЕГРН  
 10.20:0160200 - номер кадастрового квартала

Ж - жилой объект  
 Н - нежилой объект  
 ул. Филиппова - обозначение улицы  
 грунт, асфальт - обозначение дорожного покрытия

Система координат МСК-10



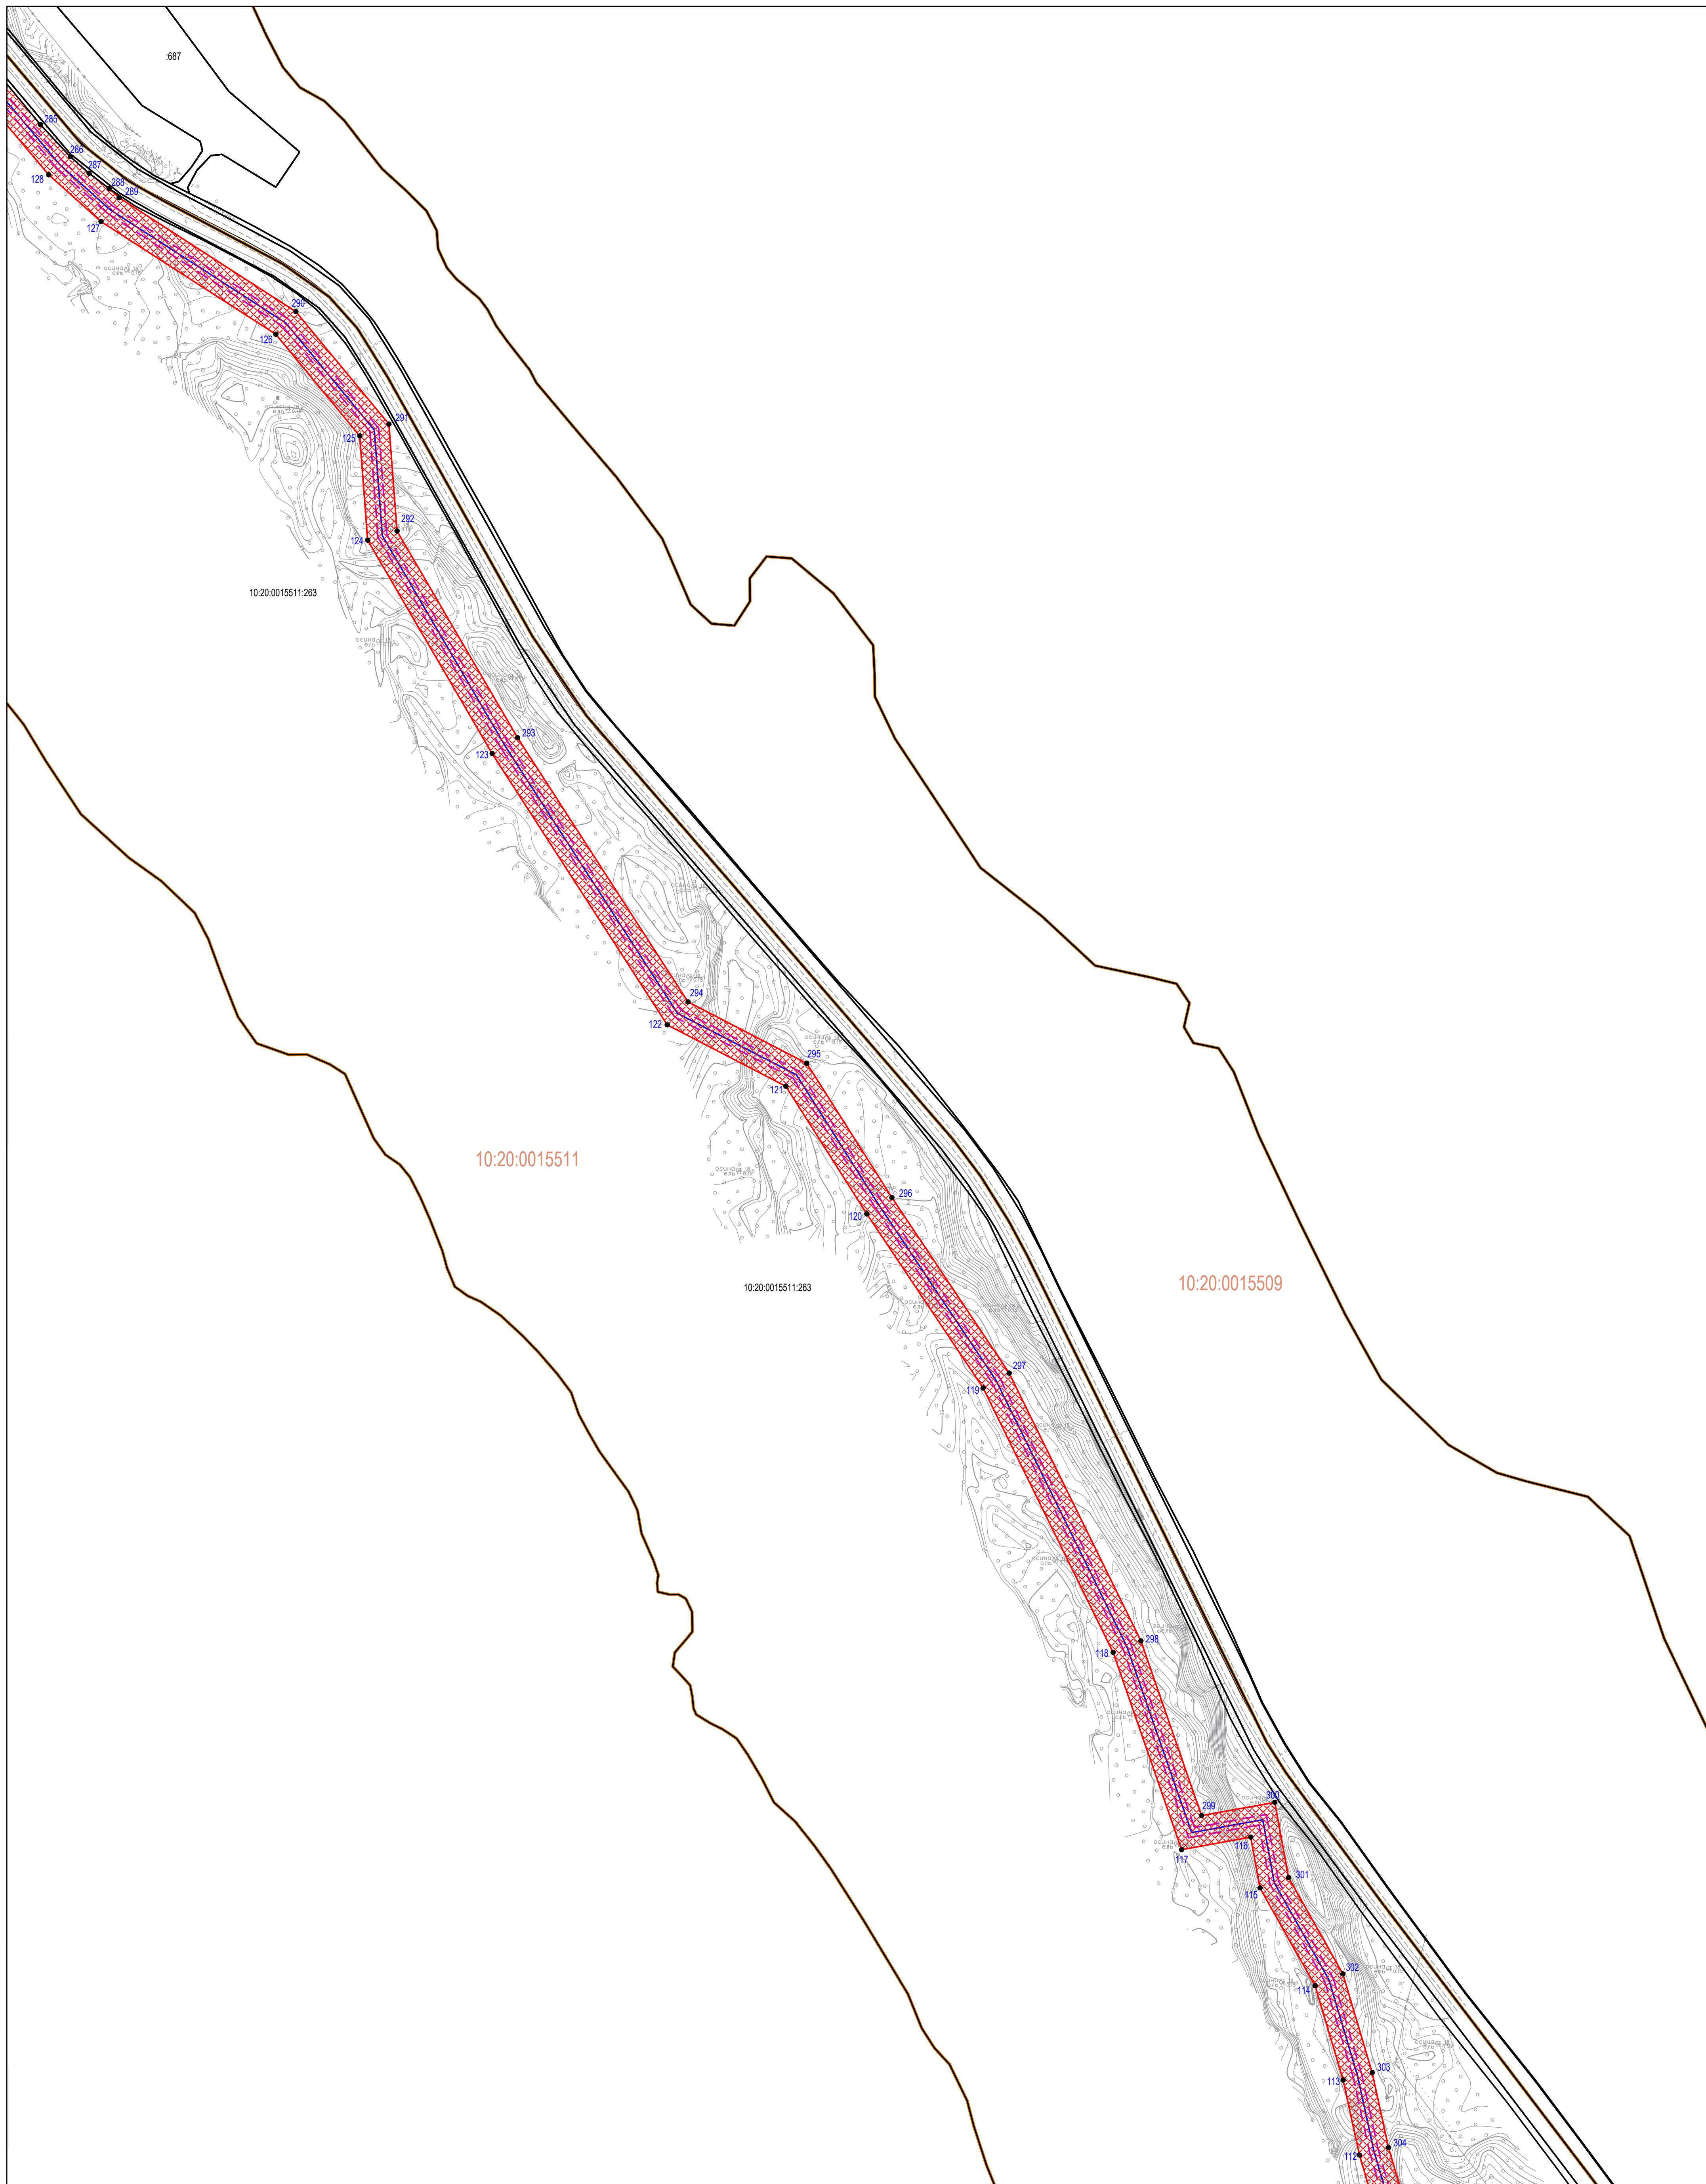Схема расположения границ публичного сервитута в отношении земель и земельных участков в целях строительства и эксплуатации линейного объекта «Газопровод межпоселковый до д. Шуйская Чупа - д. Царевичи - д. Косалма Прионежского района Республики Карелия»



Масштаб 1:2000

Условные обозначения:

- граница публичного сервитута
- обозначение характерных точек границ публичного сервитута

- границы земельных участков, сведения о которых содержатся в ЕГРН
- граница кадастрового квартала
- границы населенных пунктов/муниципальных образований
- охранная зона объекта
- ось объекта

:25 - кадастровый номер земельного участка, сведения о котором содержатся в ЕГРН

10.20.0160200 - номер кадастрового квартала

Ж - жилой объект

Н - нежилой объект


ул. Филиппова - обозначение улицы

грунт, асфальт - обозначение дорожного покрытия

Система координат МСК-10



# Схема расположения границ публичного сервитута в отношении земель и земельных участков в целях строительства и эксплуатации линейного объекта «Газопровод межпоселковый до д. Шуйская Чупа - д. Царевичи - д. Косалма Прионежского района Республики Карелия»

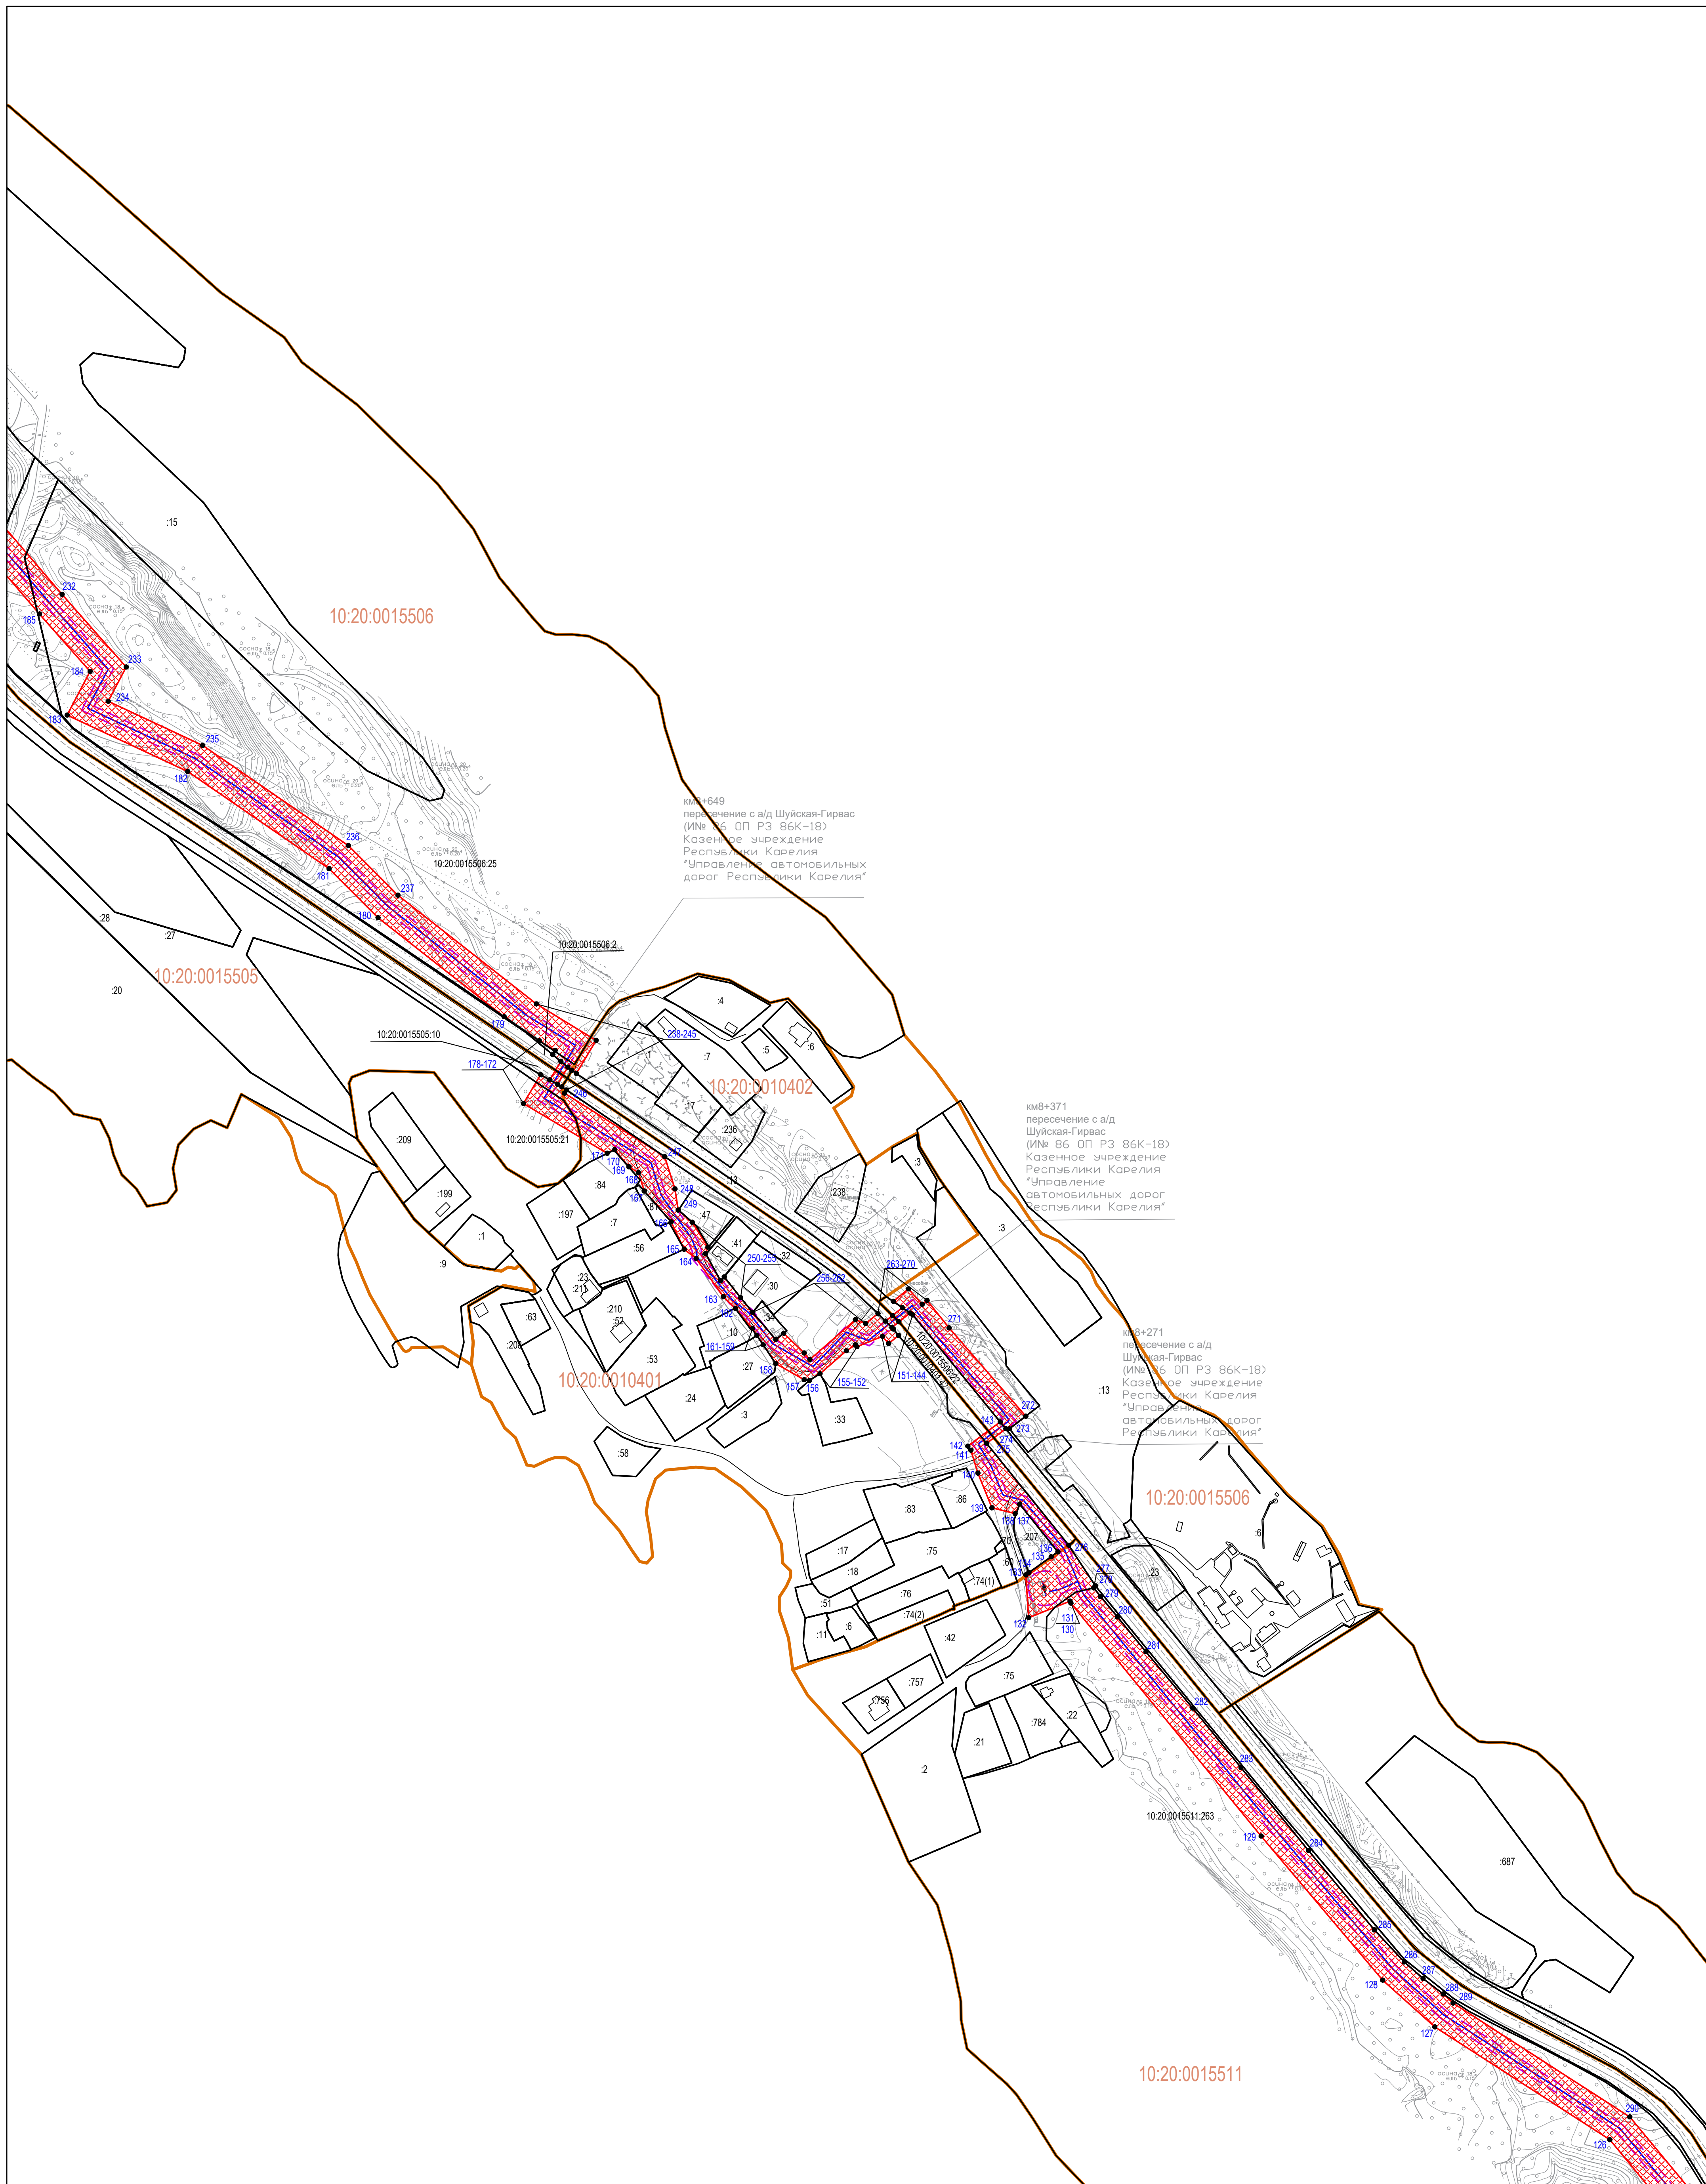

Масштаб 1:2000


Условные обозначения:

- |  |   |   |
|--|---|---|
| <ul style="list-style-type: none"> <li><span style="display: inline-block; width: 20px; height: 10px; background-color: #f08080; border: 1px solid black; margin-right: 5px;"></span> - граница публичного сервитута</li> <li><span style="display: inline-block; width: 10px; height: 10px; background-color: black; border-radius: 50%; margin-right: 5px;"></span> 1 - обозначение характерных точек границ публичного сервитута</li> </ul> | <ul style="list-style-type: none"> <li><span style="display: inline-block; width: 20px; border-bottom: 1px solid black; margin-right: 5px;"></span> - границы земельных участков, сведения о которых содержатся в ЕГРН</li> <li><span style="display: inline-block; width: 20px; border-bottom: 1px solid orange; margin-right: 5px;"></span> - границы кадастрового квартала</li> <li><span style="display: inline-block; width: 20px; border-bottom: 1px solid purple; margin-right: 5px;"></span> - границы населенных пунктов/муниципальных образований</li> <li><span style="display: inline-block; width: 20px; border-bottom: 1px dashed purple; margin-right: 5px;"></span> - охранный зона объекта</li> <li><span style="display: inline-block; width: 20px; border-bottom: 1px solid blue; margin-right: 5px;"></span> - ось объекта</li> </ul> | <ul style="list-style-type: none"> <li>:25 - кадастровый номер земельного участка, сведения о котором содержатся в ЕГРН</li> <li>10.20.0160200 - номер кадастрового квартала</li> <li>Ж - жилой объект</li> <li>Н - нежилой объект</li> <li>ул. Филиппова - обозначение улицы</li> <li>грунт, асфальт - обозначение дорожного покрытия</li> </ul> |
|--|---|---|

Система координат МСК-10



# Схема расположения границ публичного сервитута в отношении земель и земельных участков в целях строительства и эксплуатации линейного объекта «Газопровод межпоселковый до д. Шуйская Чупа - д. Царевичи - д. Косалма Прионежского района Республики Карелия»

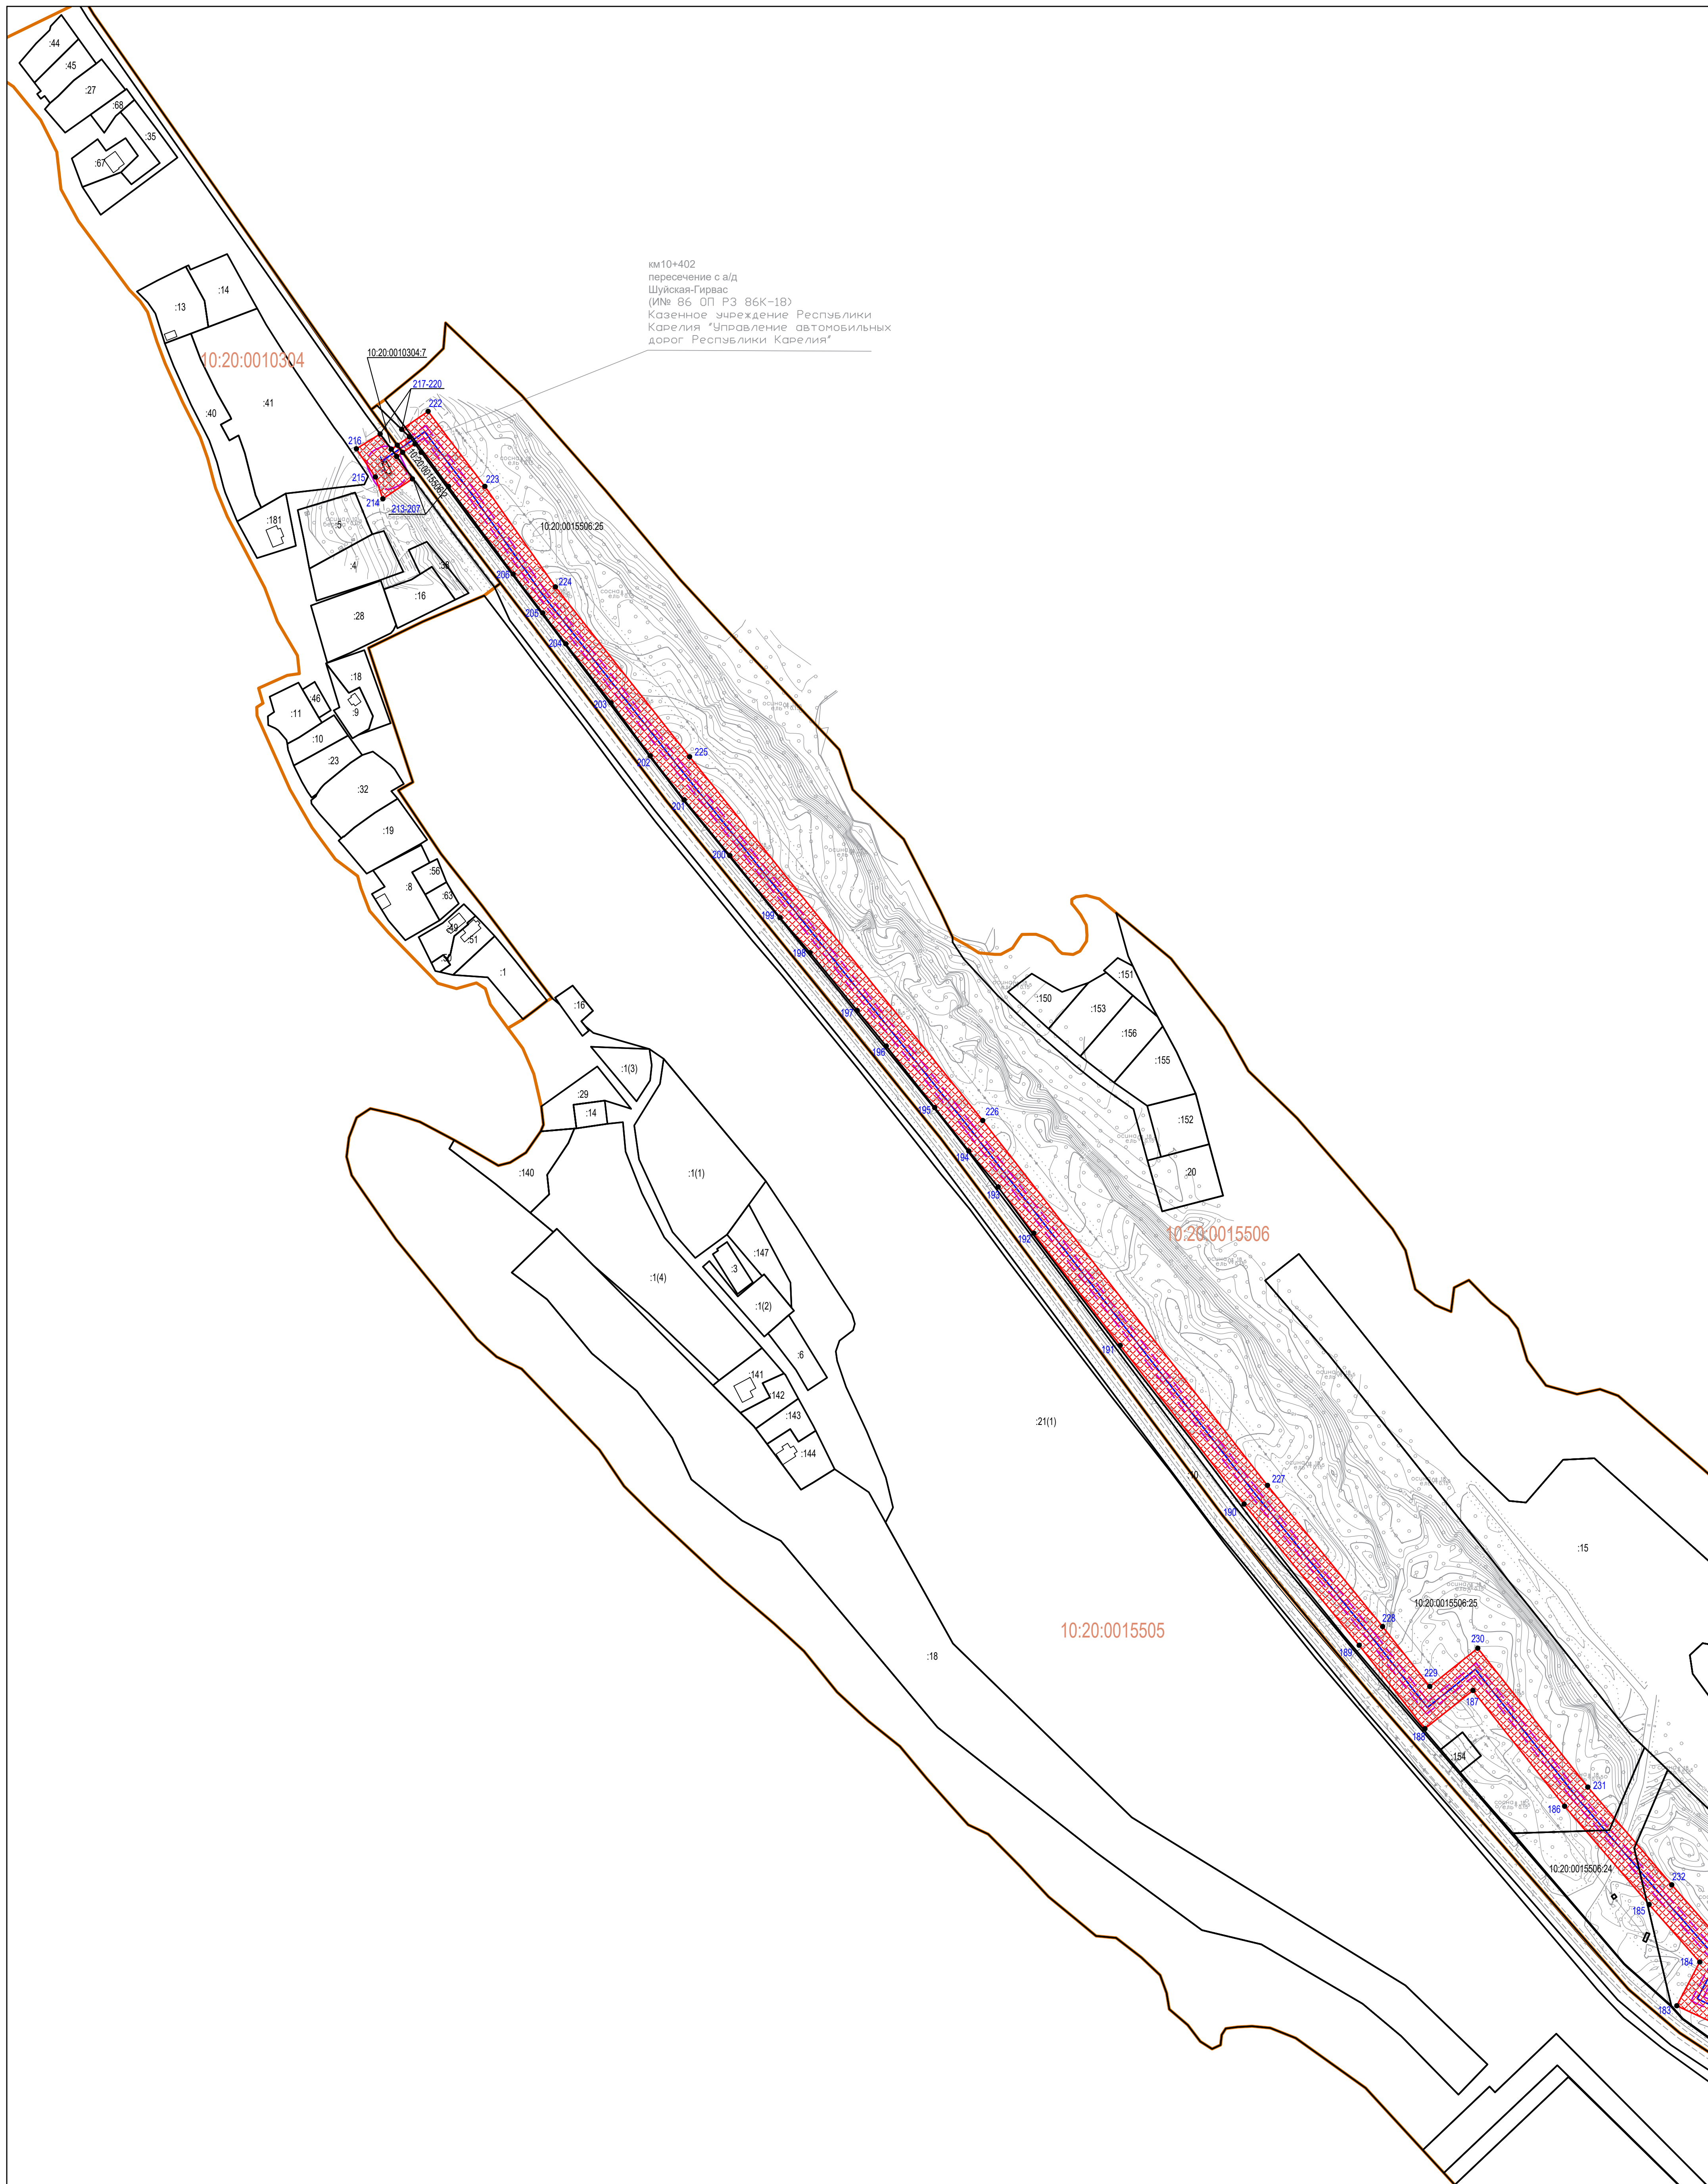

Масштаб 1:2000

Условные обозначения:

<p><span style="display: inline-block; width: 20px; height: 10px; background-color: #f08080; border: 1px solid black; margin-right: 5px;"></span> - граница публичного сервитута</p> <p>● 1 - обозначение характерных точек границ публичного сервитута</p>	<p>— - границы земельных участков, сведения о которых содержатся в ЕГРН</p> <p>— - граница кадастрового квартала</p> <p>— - границы населенных пунктов/муниципальных образований</p> <p>— - охранная зона объекта</p> <p>— - ось объекта</p>	<p>:25 - кадастровый номер земельного участка, сведения о котором содержатся в ЕГРН</p> <p>10.20.0160200 - номер кадастрового квартала</p> <p>Ж - жилой объект</p> <p>Н - нежилой объект</p> <p>ул. Филиппова - обозначение улицы</p> <p>грунт, асфальт - обозначение дорожного покрытия</p>
---	--	--

Система координат МСК-10

Формат А1 Лист 9 Листов 9