


Схема границ публичного сервитута

Система координат **МСК-10**

Обозначение характерных точек границ	Координаты, м	
	х	у
Условный номер земельного участка 10:20:0000000:144/чзу1		
Площадь земельного участка 12311 кв.м.		
1	356067.03	1516874.50
2	355849.82	1517130.23
3	355829.69	1517154.01
4	355813.98	1517186.91
5	355809.10	1517213.70
6	355806.80	1517624.48
7	355893.03	1517953.64
8	355909.82	1517983.09
9	355919.74	1517993.13
10	355928.47	1517996.13
11	355935.71	1517994.99
12	355917.85	1517977.00
13	355902.37	1517949.83
14	355816.81	1517623.22
15	355819.10	1517214.63
16	355823.58	1517190.00
17	355837.73	1517160.11
18	356074.37	1516881.28
1	356067.03	1516874.50
19	355835.73	1517150.93
20	355836.80	1517153.07
21	355834.66	1517154.14
22	355833.59	1517152.00
Условный номер земельного участка 10:20:0000000:144/чзу2		
Площадь земельного участка 2069 кв.м.		
23	356045.10	1518254.07
24	356000.26	1518048.38
25	356011.77	1518054.20
26	356055.06	1518252.82

Схема расположения границ публичного сервитута в отношении земель и земельных участков в целях размещения линейного объекта
 «Реконструкция канализационных очистных сооружений в поселке Шуя Прионежского муниципального района Республики Карелия»

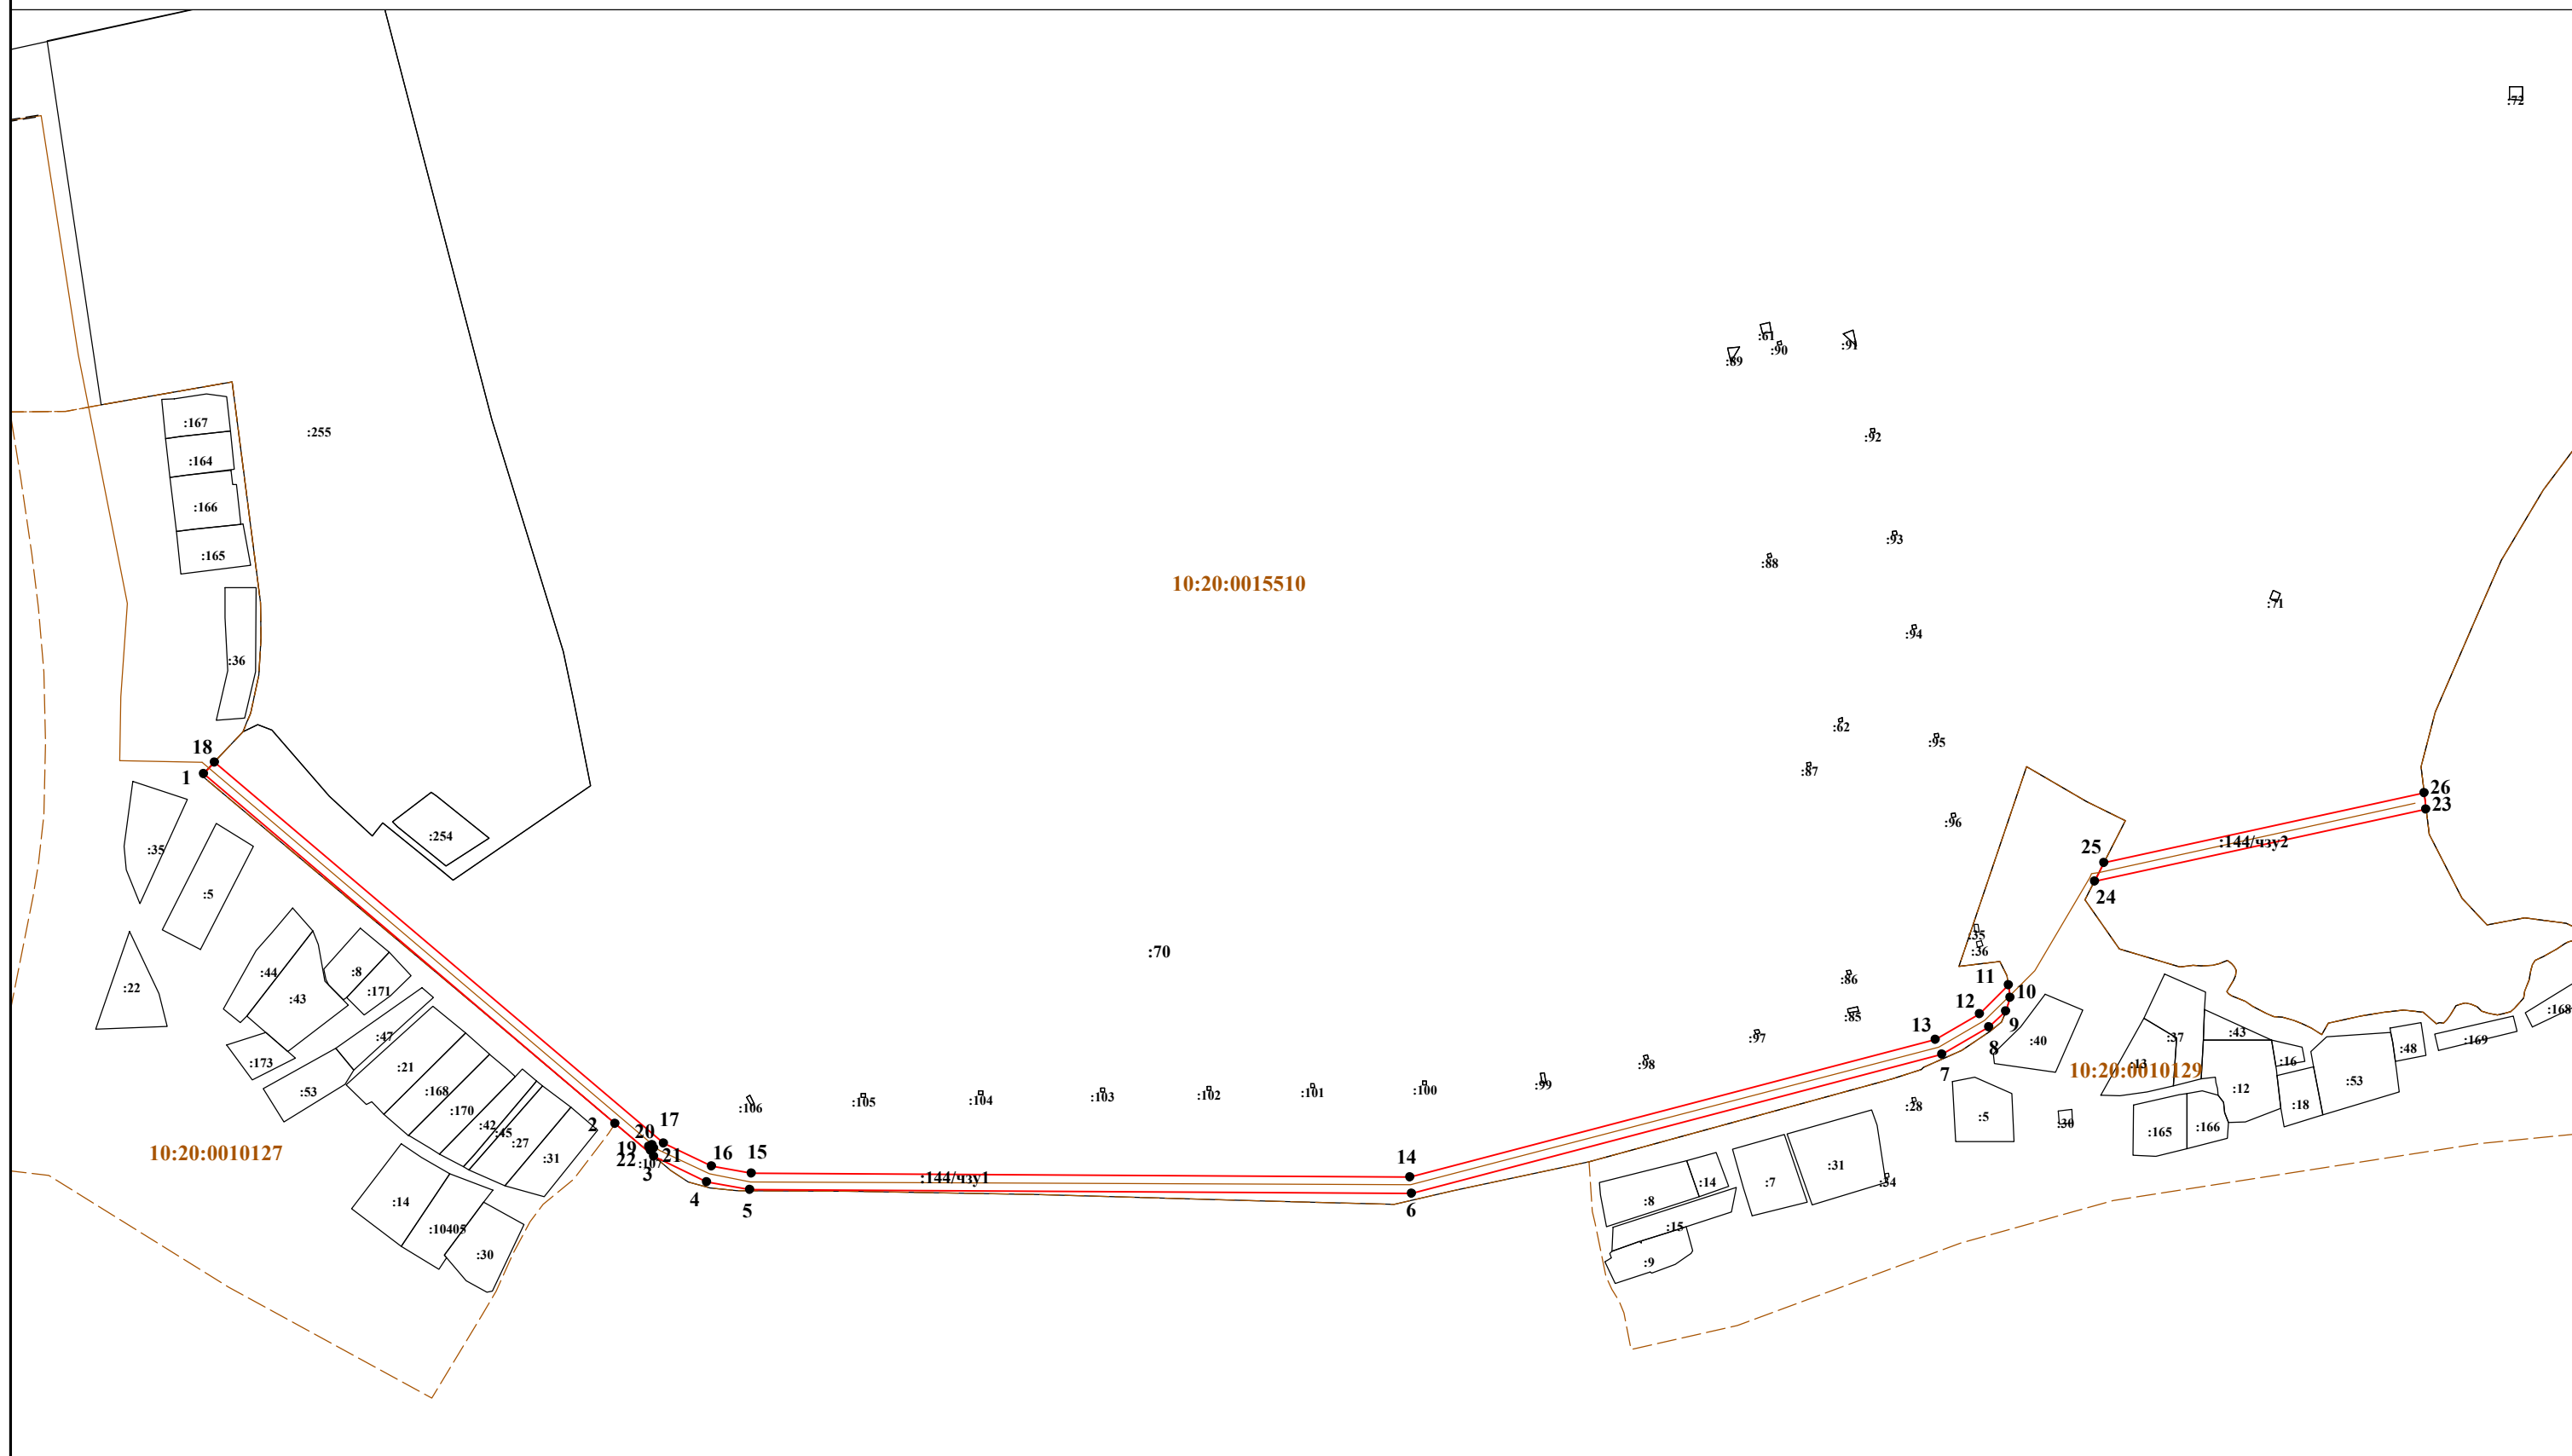

Система координат МСК-10

Масштаб 1:4000

Лист 1 Листов 1 Формат А3

УСЛОВНЫЕ ОБОЗНАЧЕНИЯ:

- | | | | |
|--|---|--|--|
| | - граница публичного сервитута | | - границы муниципальных образований/населенных пунктов |
| | 1 - обозначение характерных точек границ публичного сервитута | | - охранная зона объекта |
| | :315 - кадастровый номер земельного участка | | - ось проектируемого газопровода |
| | 10:20:0030209 - номер кадастрового квартала | | - жилой объект |
| | - границы земельных участков | | - нежилой объект |
| | - граница кадастрового квартала | | - обозначение улицы |
| | | | - обозначение дорожного покрытия |