

Организации, осуществляющие обучение несовершеннолетних


Приложение 4
к Постановлению Администрации
Прионежского муниципального района
от _____.____.2024 № _____

1.3




Схема границ прилегающих территорий Масштаб 1 : 1000

**МОУ «Средняя общеобразовательная школа
№ 2 п. Мелиоративный»**
(ул. Строительная, д. 20, п. Мелиоративный,
Прионежский район)

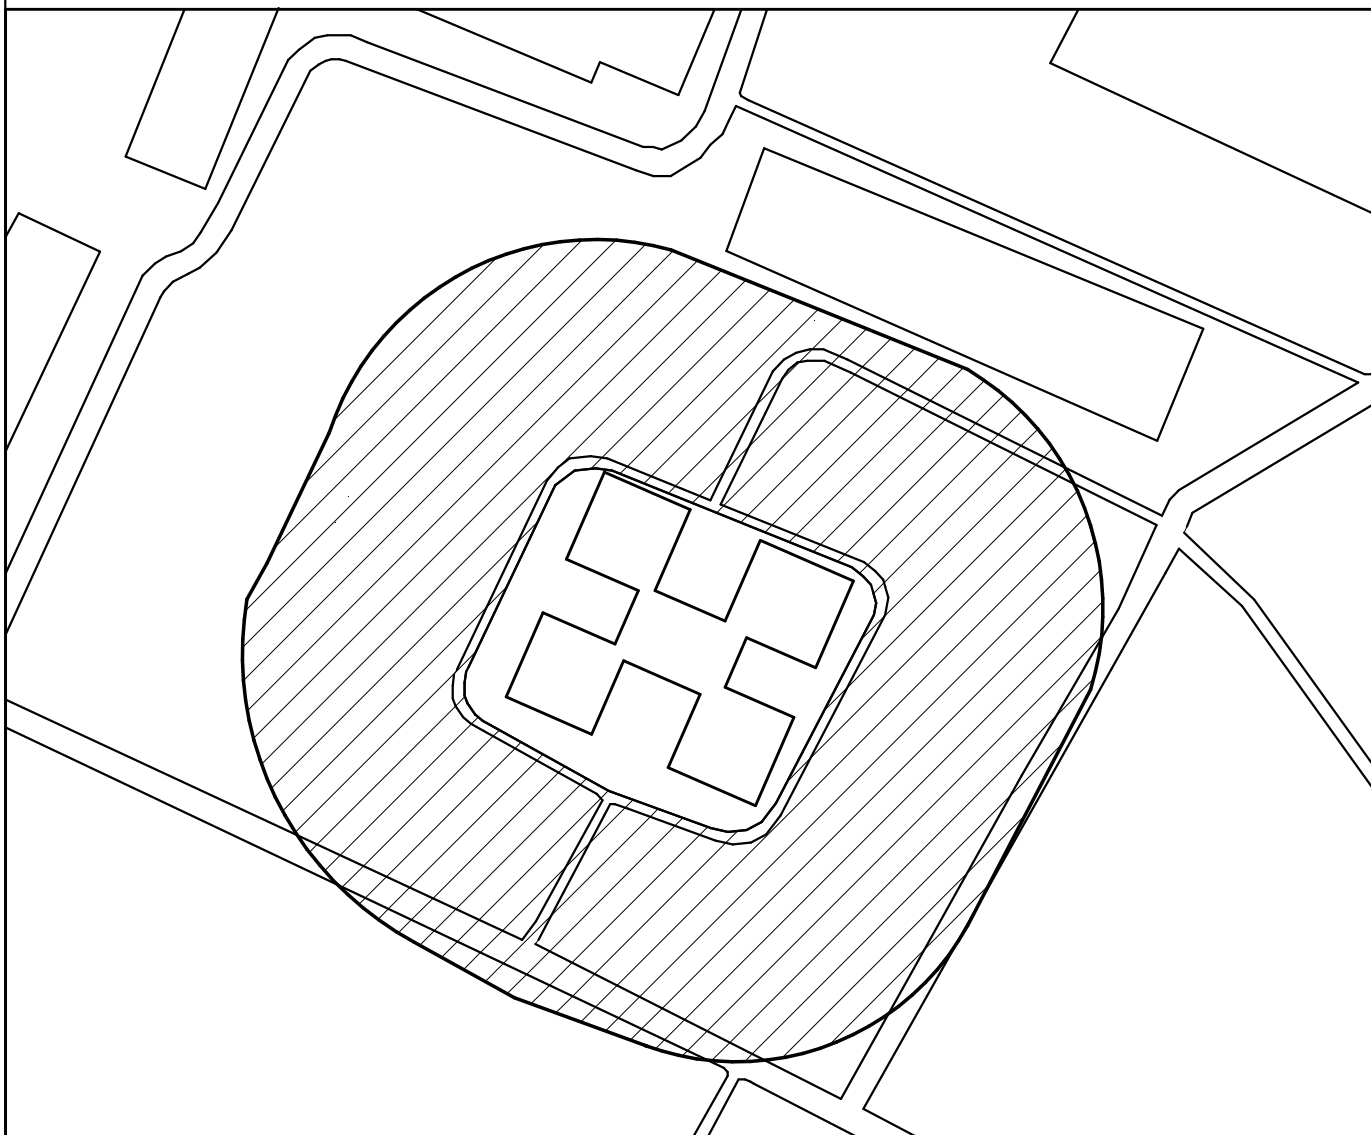

Условные обозначения:

 - границы земельного участка

 - прилегающая территория, на которой не допускается розничная продажа алкогольной продукции и розничная продажа алкогольной продукции при оказании услуг общественного питания