


Схема расположения границ публичного сервитута объекта электросетевого хозяйства: «ВЛ-0,4 кВ от ТП № 3029 «Лехнаволок-2»», расположенного по адресу: Республика Карелия, Прионежский район
Площадь испрашиваемого публичного сервитута: 4 451 кв.м
Каталог координат: Приложение 1 на 3 листах
Система координат: МСК-10, зона 1
Кадастровый номер земельных участков, в отношении которых испрашивается публичный сервитут: 10:20:0020118:1, 10:20:0020118:2, 10:20:0020118:3, 10:20:0020118:14, 10:20:0020118:15, 10:20:0020118:16, 10:20:0020118:28, 10:20:0020118:37, 10:20:0020118:40, 10:20:0020118:41, 10:20:0020118:42, 10:20:0020118:48, 10:20:0020118:51, 10:20:0020118:52, 10:20:0020118:55, 10:20:0020118:56, 10:20:0020118:59, 10:20:0020101:16, земли кадастрового квартала:10:20:0020101, 10:20:0020118, 10:20:0022401

Утверждена
(наименование документа об утверждении, включая
наименования органов государственной власти или
органов местного самоуправления, принявших
решение об утверждении схемы или подписавших
соглашение о перераспределении земельных участков)
от №

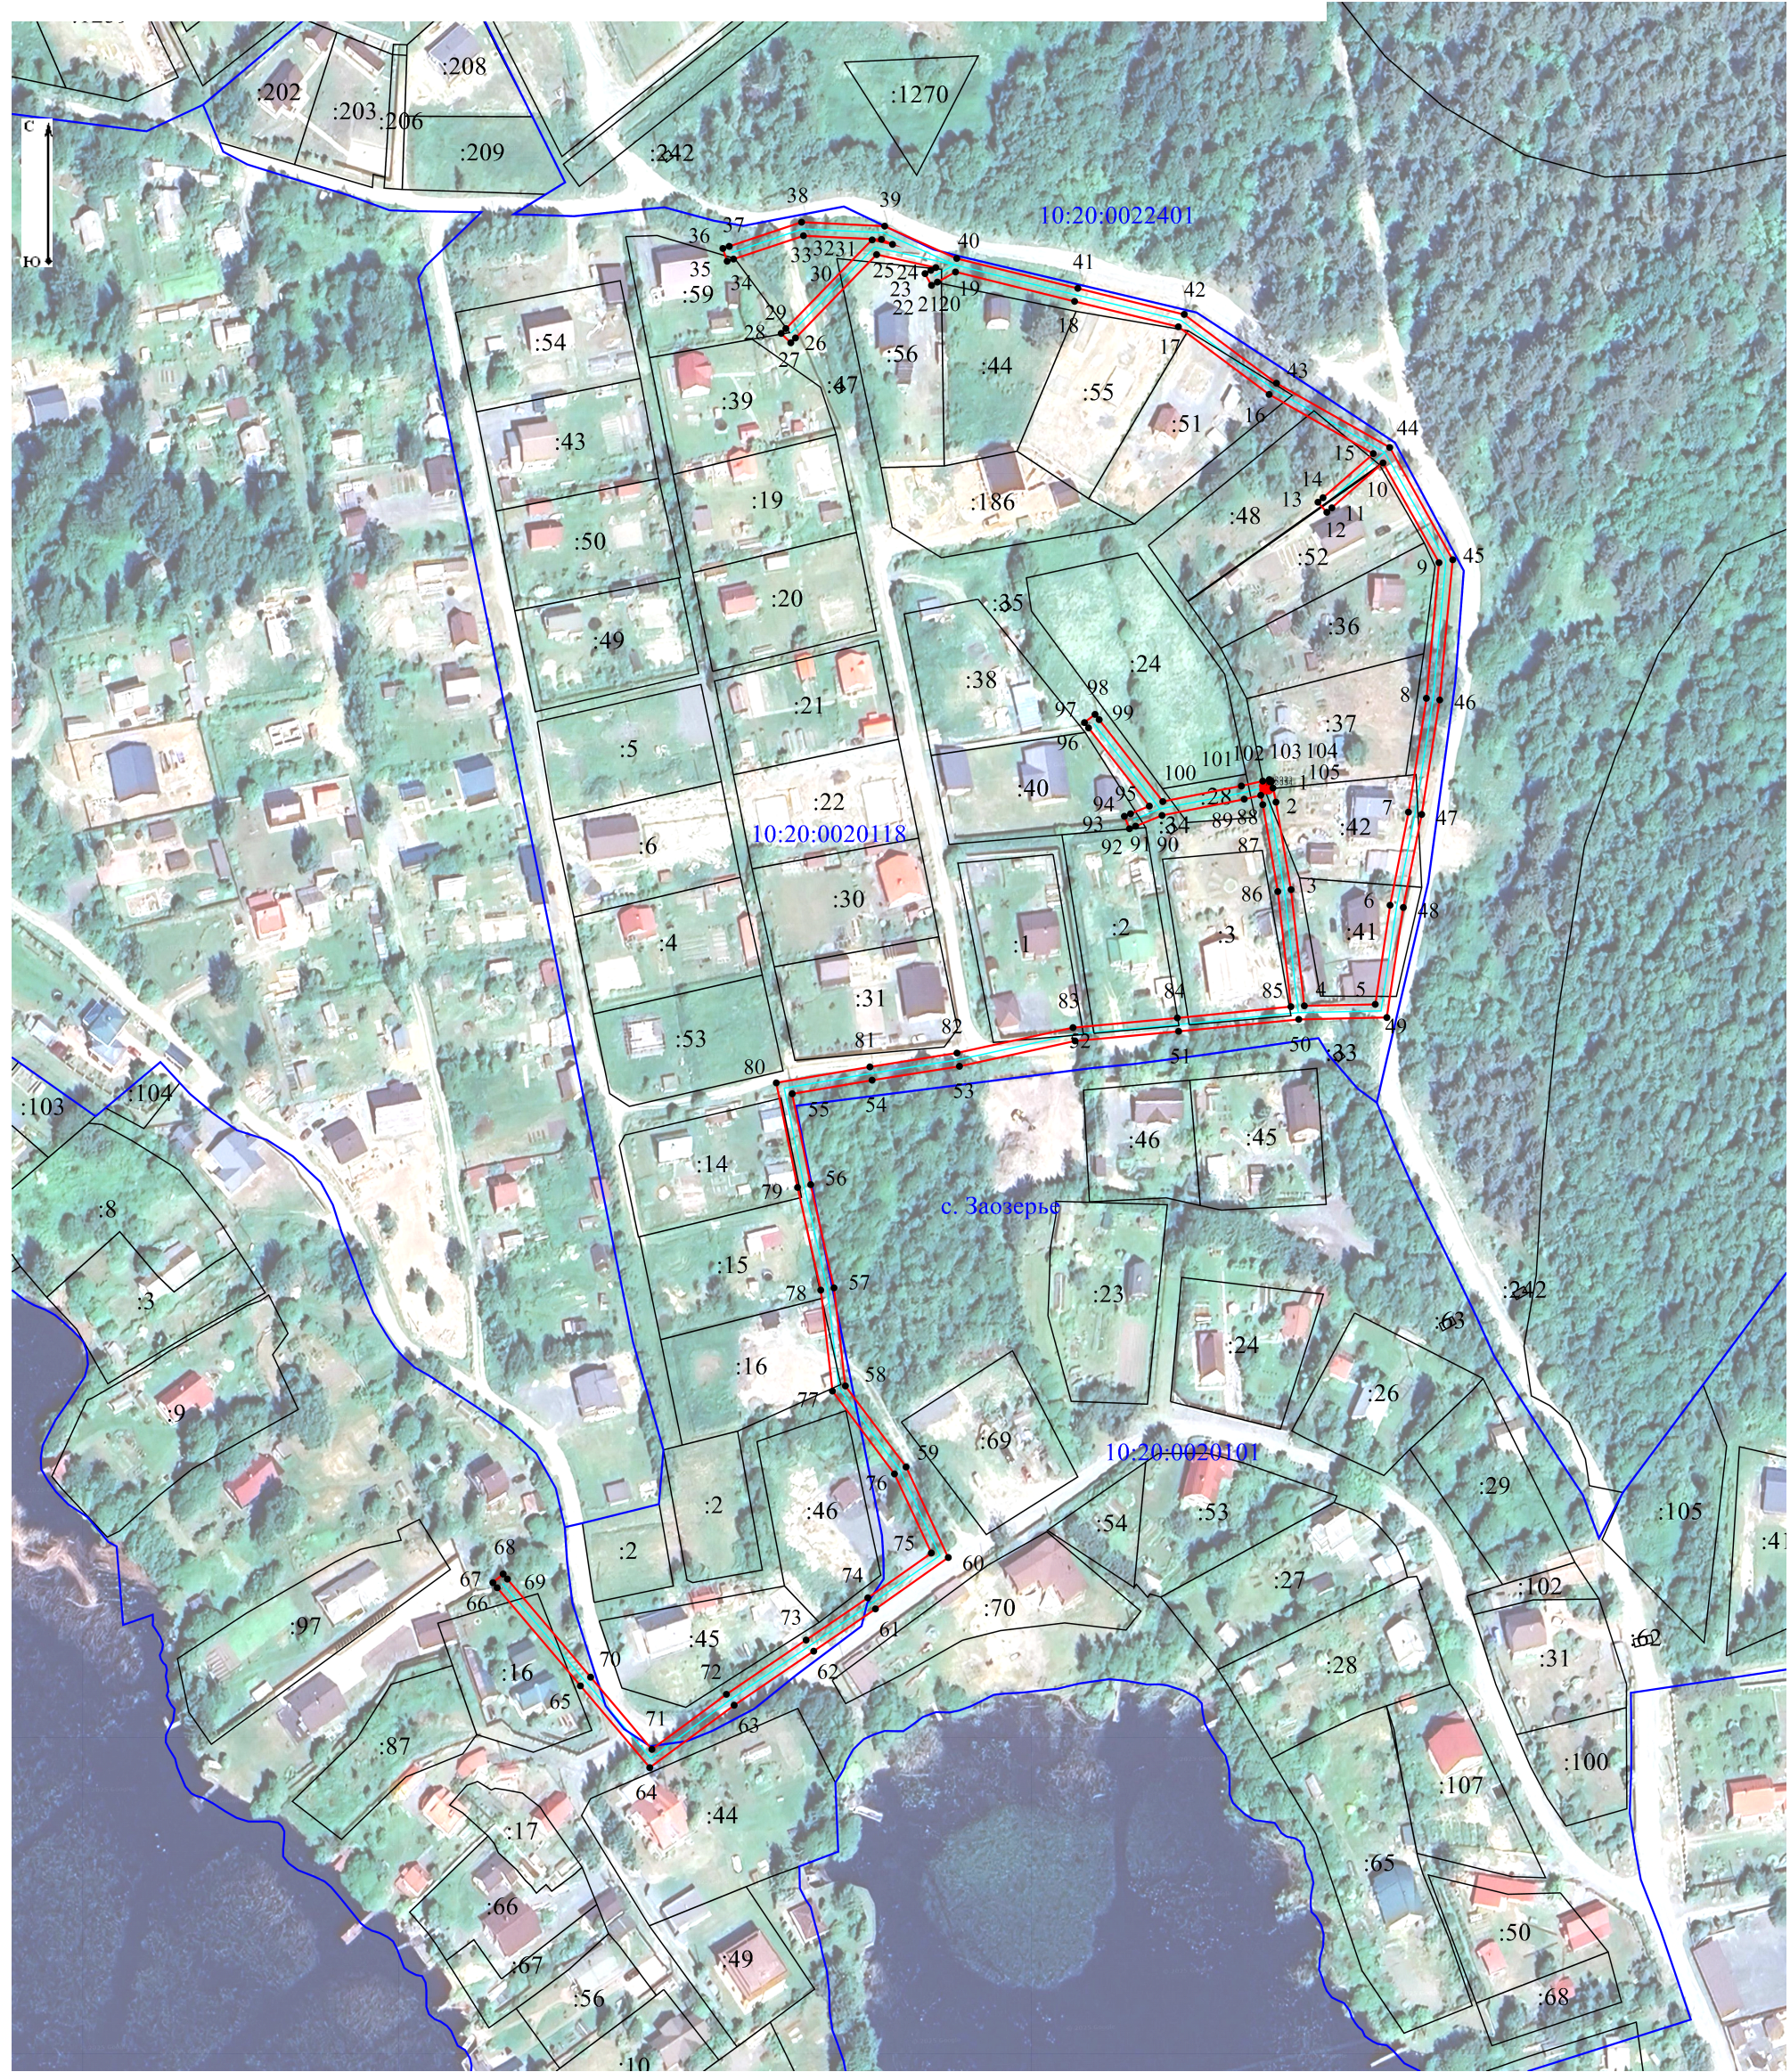

Масштаб 1:2 000

Условные обозначения:	- проектные границы публичного сервитута объекта электросетевого хозяйства;
10:20:0020118	- номер и граница кадастрового квартала;
-	- обозначение объекта электросетевого хозяйства;
:2	- кадастровый номер и граница земельного участка, содержащиеся в ЕГРН;
:2(6)	- обозначение контура многоконтурного земельного участка;
1 •	- обозначение и номер характерной точки проектных границ публичного сервитута объекта электросетевого хозяйства.

**Каталог координат границ публичного сервитута
объекта электросетевого хозяйства: «ВЛ-0,4 кВ от ТП № 3029 «Лехнаволок-2»»**

Площадь публичного сервитута: 4 451 кв.м.		
Метод определения координат: Аналитический метод		
Система координат: МСК - 10, зона 1		
Средняя квадратичная погрешность определения координат характерных точек контура (Mt) = 0,10 м		
Обозначение характерных точек границ	Координаты, м	
	X	Y
1	2	3
1	355 994,09	1 521 560,86
2	355 989,88	1 521 561,76
3	355 963,81	1 521 566,26
4	355 929,18	1 521 570,21
5	355 929,62	1 521 591,34
6	355 959,17	1 521 595,76
7	355 986,90	1 521 601,24
8	356 020,82	1 521 606,58
9	356 061,24	1 521 610,32
10	356 090,96	1 521 593,64
11	356 077,58	1 521 578,42
12	356 076,26	1 521 576,91
13	356 079,27	1 521 574,27
14	356 080,59	1 521 575,78
15	356 093,75	1 521 590,75
16	356 111,37	1 521 559,72
17	356 131,54	1 521 532,68
18	356 139,12	1 521 501,77
19	356 147,87	1 521 466,28
20	356 144,86	1 521 460,89
21	356 143,89	1 521 459,15
22	356 147,38	1 521 457,20
23	356 148,36	1 521 458,94
24	356 149,18	1 521 460,42
25	356 153,04	1 521 442,77
26	356 128,21	1 521 418,61
27	356 126,78	1 521 417,22
28	356 129,56	1 521 414,35
29	356 131,00	1 521 415,74
30	356 157,43	1 521 441,45
31	356 156,10	1 521 447,52
32	356 157,57	1 521 444,23
33	356 158,68	1 521 420,98
34	356 151,71	1 521 400,15
35	356 151,08	1 521 398,25
36	356 154,87	1 521 396,98
37	356 155,51	1 521 398,88
38	356 162,71	1 521 420,42
39	356 161,53	1 521 445,17
40	356 151,90	1 521 466,65
41	356 143,00	1 521 502,72
42	356 135,23	1 521 534,42

43	356 114,72	1 521 561,91
44	356 095,56	1 521 595,65
45	356 062,11	1 521 614,42
46	356 020,33	1 521 610,55
47	355 986,20	1 521 605,18
48	355 958,48	1 521 599,70
49	355 925,69	1 521 594,80
50	355 925,14	1 521 568,55
51	355 921,59	1 521 532,76
52	355 918,72	1 521 501,91
53	355 911,16	1 521 467,47
54	355 907,03	1 521 441,43
55	355 902,97	1 521 417,63
56	355 875,90	1 521 423,14
57	355 845,13	1 521 430,08
58	355 815,90	1 521 433,48
59	355 791,74	1 521 451,55
60	355 764,77	1 521 464,13
61	355 749,46	1 521 442,43
62	355 736,86	1 521 424,04
63	355 720,75	1 521 400,34
64	355 702,15	1 521 375,19
65	355 726,53	1 521 354,53
66	355 755,74	1 521 329,74
67	355 757,27	1 521 328,45
68	355 759,86	1 521 331,50
69	355 758,33	1 521 332,79
70	355 729,11	1 521 357,58
71	355 707,59	1 521 375,82
72	355 724,01	1 521 398,03
73	355 740,16	1 521 421,78
74	355 752,75	1 521 440,14
75	355 766,11	1 521 459,09
76	355 789,68	1 521 448,10
77	355 814,37	1 521 429,63
78	355 844,46	1 521 426,13
79	355 875,06	1 521 419,23
80	355 906,22	1 521 412,89
81	355 910,97	1 521 440,78
82	355 915,10	1 521 466,72
83	355 922,68	1 521 501,29
84	355 925,58	1 521 532,38
85	355 928,93	1 521 566,21
86	355 963,24	1 521 562,30
87	355 989,12	1 521 557,84
88	355 991,92	1 521 557,24
89	355 990,78	1 521 552,30
90	355 985,92	1 521 527,80
91	355 982,72	1 521 519,96
92	355 981,96	1 521 518,10
93	355 985,67	1 521 516,59
94	355 986,42	1 521 518,45
95	355 988,70	1 521 524,03
96	356 012,01	1 521 505,93

97	356 013,59	1 521 504,70
98	356 016,04	1 521 507,86
99	356 014,46	1 521 509,08
100	355 990,05	1 521 528,05
101	355 994,69	1 521 551,46
102	355 996,16	1 521 557,82
103	355 996,61	1 521 559,77
104	355 995,94	1 521 559,93
105	355 996,05	1 521 560,45
1	355 994,09	1 521 560,86