

Схема расположения границ публичного сервитута объекта
электросетевого хозяйства :
«ВЛ-0,4 кВ от ТП № 3042 п. Новая Вилга»,
расположенного по адресу: Республика Карелия, Прионежский
район

Площадь испрашиваемого публичного сервитута: 1808 кв.м

Каталог координат: Приложение 1 на 1 листе

Система координат: МСК-10, зона 1

Кадастровые номера земельных участков, в отношении которых
испрашивается публичный сервитут: 10:20:0030204:61,
10:20:0030204:182, 10:20:0030204:479, 10:20:0030204:508,
10:20:0030204:556, 10:20:0030204:553, 10:20:0030204:540,
10:20:0030204:526, земли кадастровых кварталов: 10:20:0030204,
10:20:0031402

Утверждена

(наименование документа об утверждении, включая


наименования органов государственной власти или

органов местного самоуправления, принявших

решение об утверждении схемы или подписавших
соглашение о перераспределении земельных участков)

от _____ № _____

Схема расположения листов

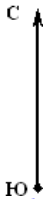

Лист 1

Лист 2

ТП № 3042

10:20:0030204

10:20:0031402

:524

:529

:527

:525

Масштаб 1:2 000

Условные обозначения:

10:20:0030204

- проектные границы публичного сервитута объекта электросетевого хозяйства;

- номер и граница кадастрового квартала;

- обозначение объекта электросетевого хозяйства.

Схема расположения границ публичного сервитута объекта электросетевого хозяйства:
«ВЛ-0,4 кВ от ТП № 3042 п. Новая Вилга»,
расположенного по адресу: Республика Карелия, Прионежский район




Масштаб 1:1 000

Условные обозначения:

- - проектные границы публичного сервитута объекта электросетевого хозяйства;
- 10:20:0030204 - номер и граница кадастрового квартала;
- - обозначение объекта электросетевого хозяйства;
- :61 - кадастровый номер и граница земельного участка, содержащиеся в ЕГРН;
- 1 • - обозначение и номер характерной точки проектных границ публичного сервитута объекта электросетевого хозяйства.

Схема расположения границ публичного сервитута объекта электросетевого хозяйства:
«ВЛ-0,4 кВ от ТП № 3042 п. Новая Вилга»,
расположенного по адресу: Республика Карелия, Прионежский район

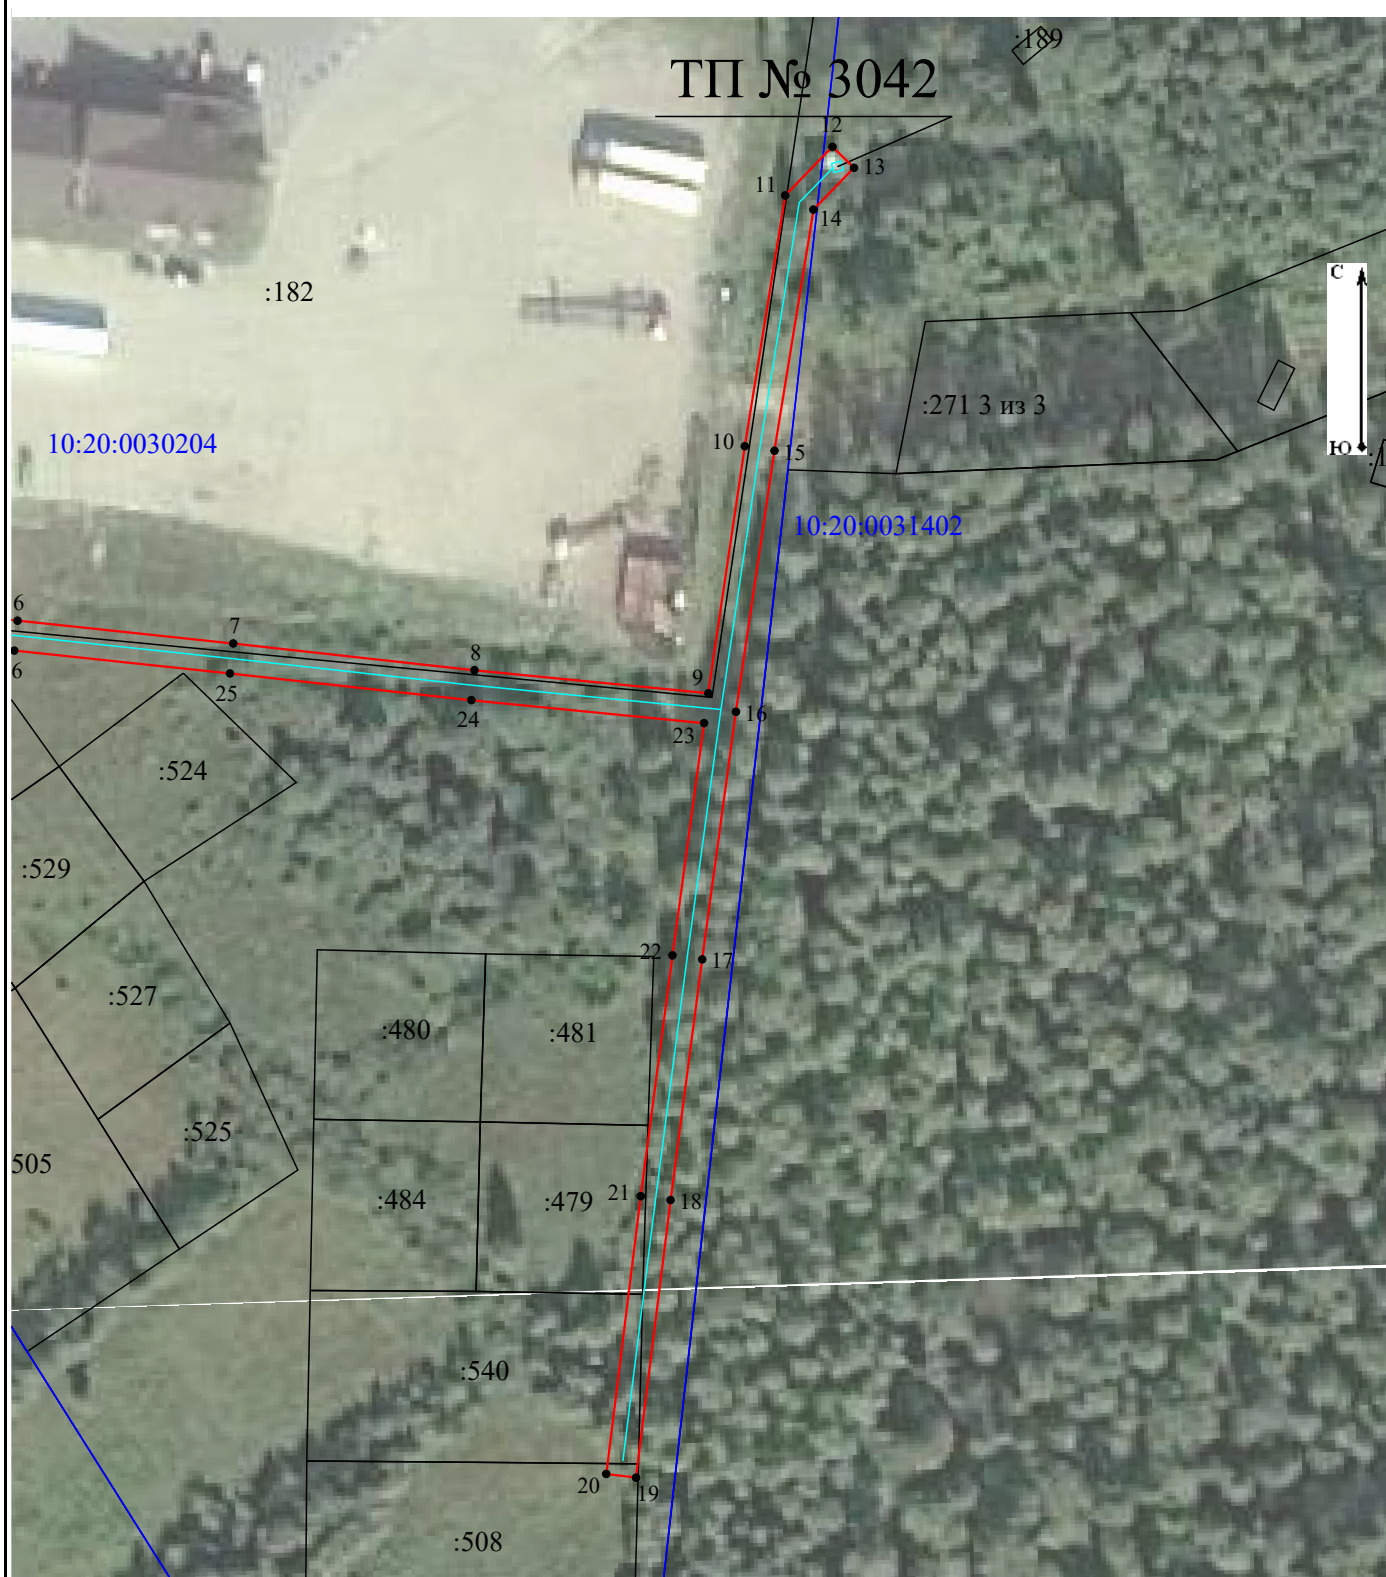

Масштаб 1:1 000

Условные обозначения:

- - проектные границы публичного сервитута объекта электросетевого хозяйства;
- 10:20:0030204 - номер и граница кадастрового квартала;
- - обозначение объекта электросетевого хозяйства;
- :182 - кадастровый номер и граница земельного участка, содержащиеся в ЕГРН;
- I • - обозначение и номер характерной точки проектных границ публичного сервитута объекта электросетевого хозяйства.

**Каталог координат границ публичного сервитута
объекта электросетевого хозяйства: «ВЛ-0,4 кВ от ТП № 3042 п. Новая Вилга»**

Площадь публичного сервитута: 1808 кв.м.		
Метод определения координат: Аналитический метод		
Система координат: МСК - 10, зона 1		
Средняя квадратичная погрешность определения координат характерных точек контура (Mt) = 0,10 м		
Обозначение характерных точек границ	Координаты, м	
	X	Y
1	2	3
1	347 109,06	1 509 094,97
2	347 105,85	1 509 131,58
3	347 102,57	1 509 167,34
4	347 098,37	1 509 205,40
5	347 061,72	1 509 201,36
6	347 058,12	1 509 233,97
7	347 055,09	1 509 262,66
8	347 051,54	1 509 294,75
9	347 048,48	1 509 325,84
10	347 081,30	1 509 330,69
11	347 114,61	1 509 336,07
12	347 121,07	1 509 342,35
13	347 118,28	1 509 345,22
14	347 112,72	1 509 339,82
15	347 080,69	1 509 334,64
16	347 046,02	1 509 329,52
17	347 013,13	1 509 325,03
18	346 981,16	1 509 320,82
19	346 944,28	1 509 316,23
20	346 944,77	1 509 312,26
21	346 981,66	1 509 316,85
22	347 013,66	1 509 321,07
23	347 044,51	1 509 325,28
24	347 047,56	1 509 294,33
25	347 051,12	1 509 262,23
26	347 054,14	1 509 233,54
27	347 058,18	1 509 196,94
28	347 094,83	1 509 200,98
29	347 098,59	1 509 166,93
30	347 101,87	1 509 131,22
31	347 105,08	1 509 094,62
1	347 109,06	1 509 094,97