


Схема расположения границ публичного сервитута объекта электросетевого хозяйства: «ВЛ-10 кВ Л-21П-3 Шелтозеро-Рыбрека», расположенного по адресу: Республика Карелия, Прионежский район
Площадь испрашиваемого публичного сервитута: 6 836 кв.м
Каталог координат: Приложение 1 на 1 листе
Система координат: МСК-10, зона 1
Кадастровый номер земельных участков, в отношении которых испрашивается публичный сервитут: ЕЗП 10:22:0030100:1 (10:22:0030104:23), 10:22:0030104:37, 10:22:0030301:8, 10:22:0030301:434, земли кадастровых кварталов:10:22:0030104, 10:22:0030105, 10:22:0030301

Утверждена
(наименование документа об утверждении, включая
наименования органов государственной власти или
органов местного самоуправления, принявших
решение об утверждении схемы или подписавших
соглашение о перераспределении земельных участков)
от №

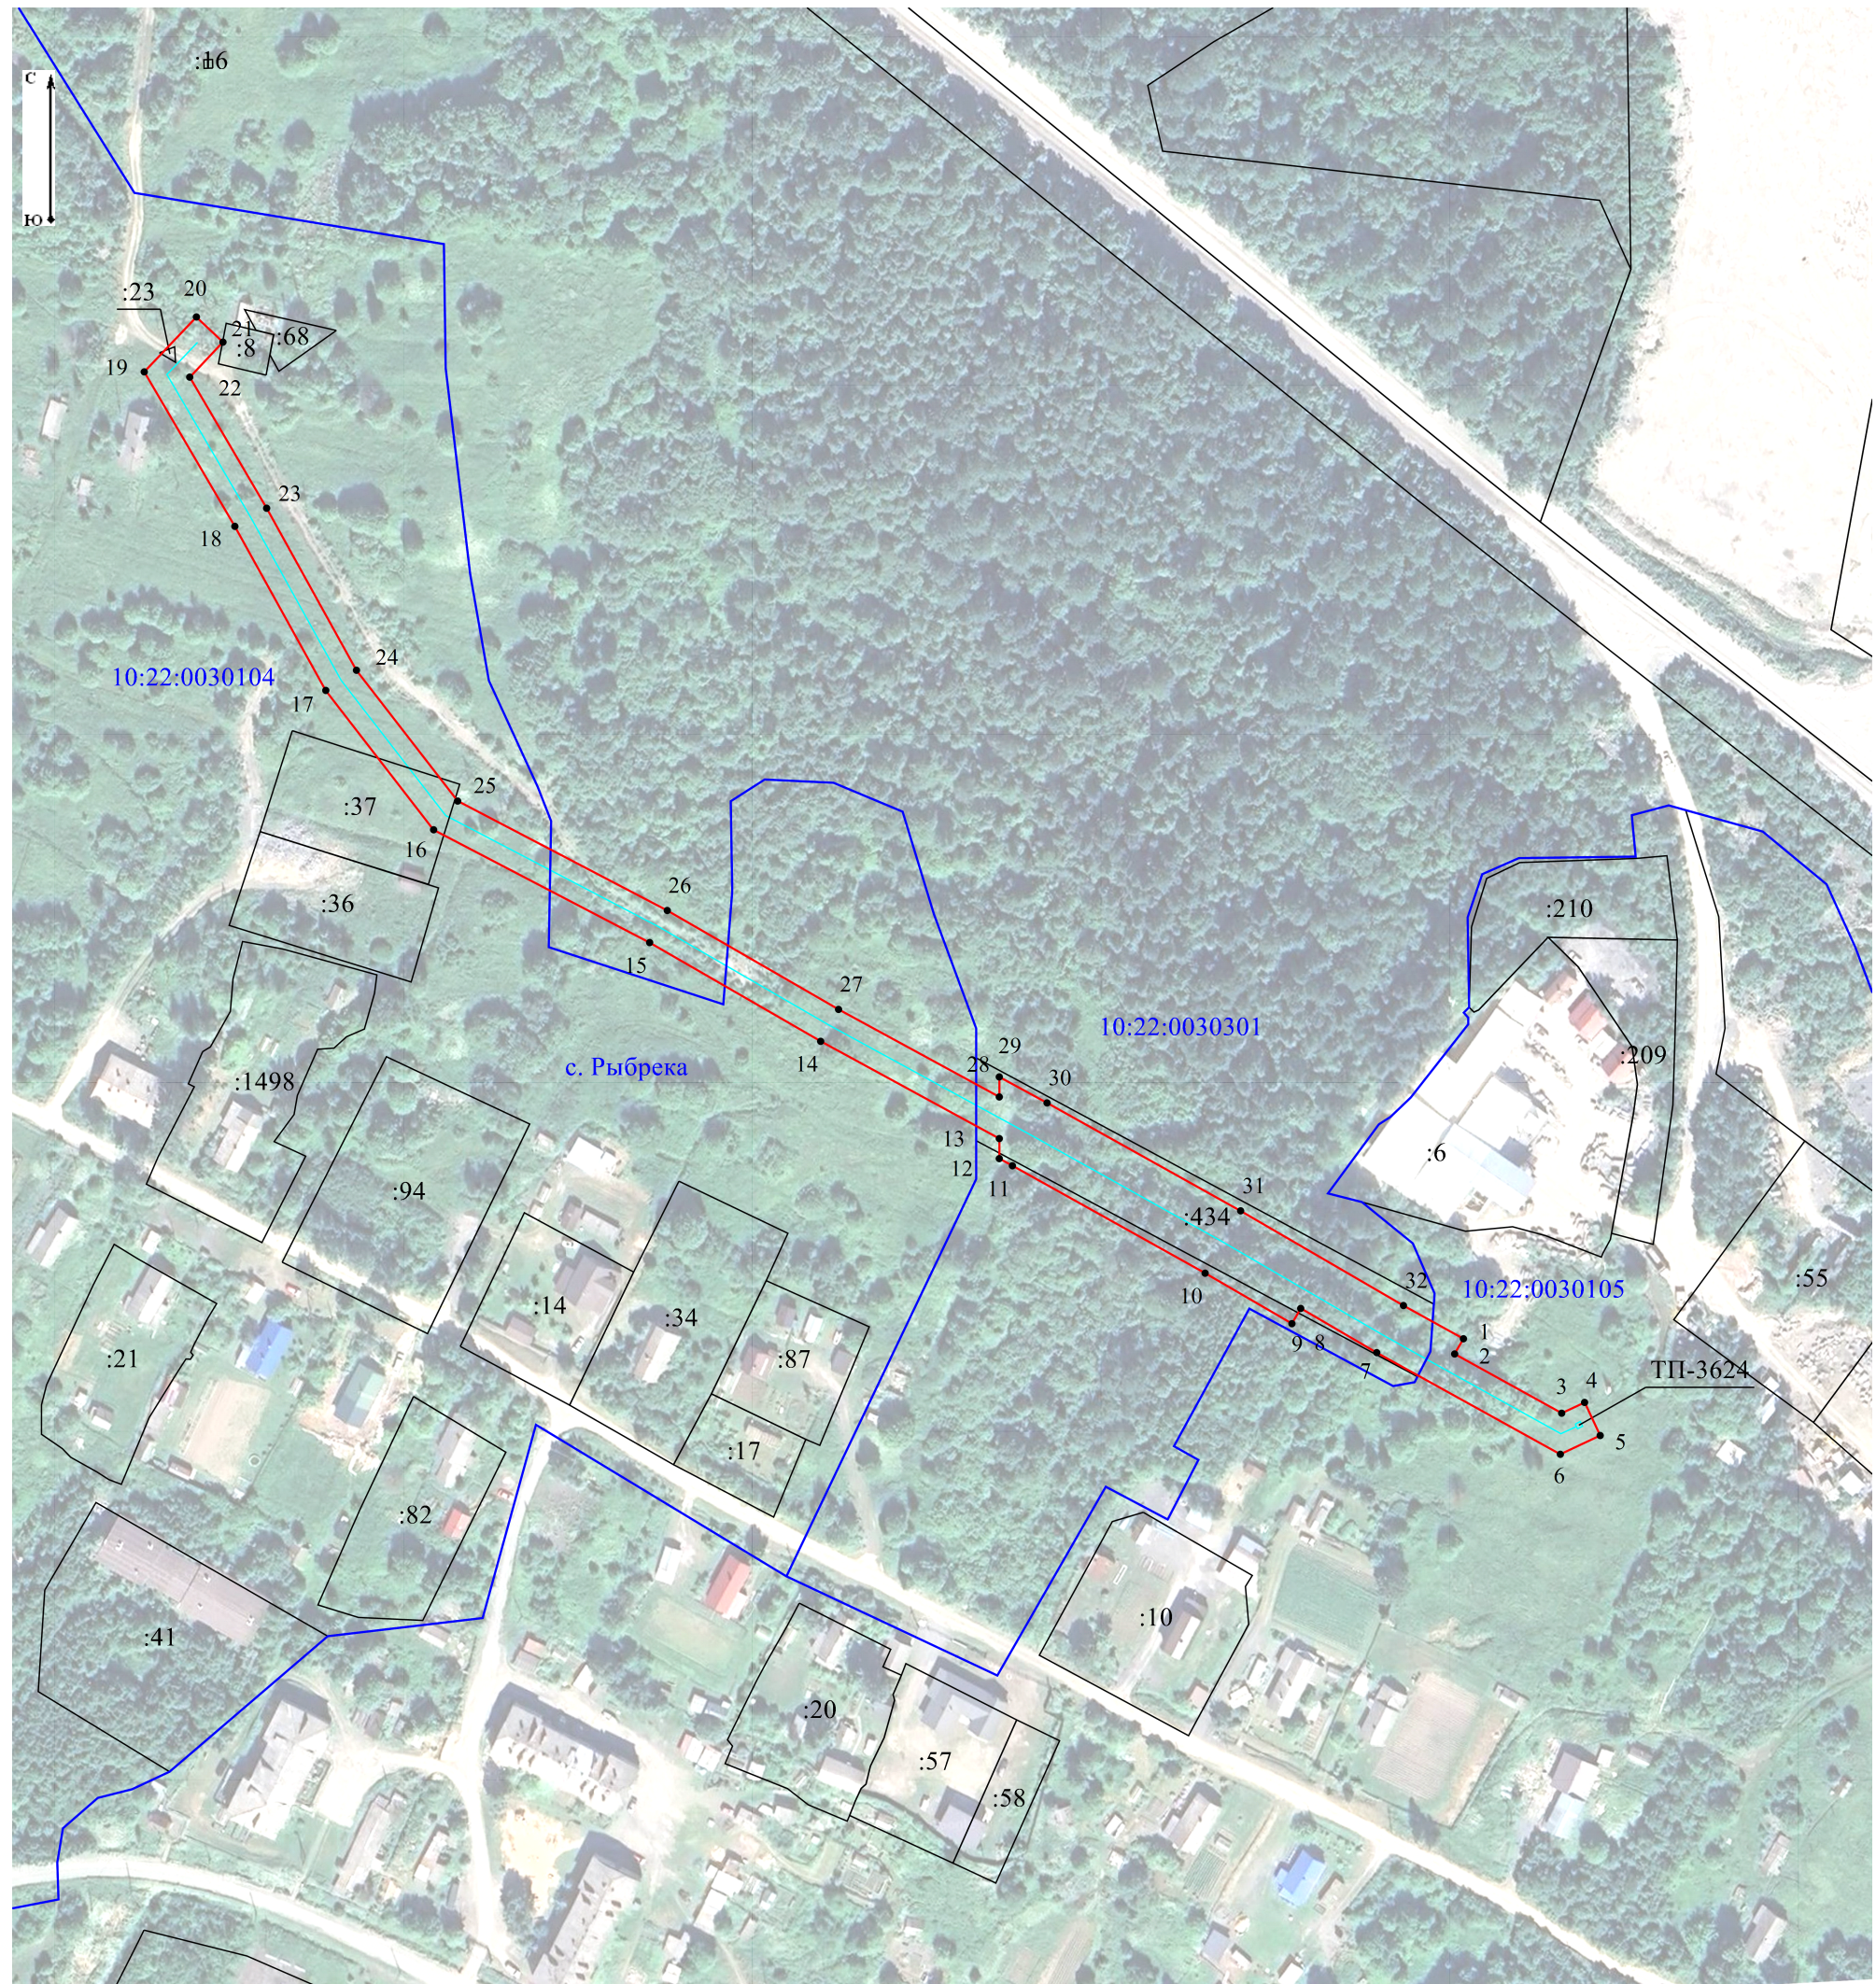

Масштаб 1:2 000

- Условные обозначения:
- проектные границы публичного сервитута объекта электросетевого хозяйства;
 - номер и граница кадастрового квартала;
 - обозначение объекта электросетевого хозяйства;
 - кадастровый номер и граница земельного участка, содержащиеся в ЕГРН;
 - обозначение и номер характерной точки проектных границ публичного сервитута объекта электросетевого хозяйства.

**Каталог координат границ публичного сервитута
объекта электросетевого хозяйства: «ВЛ-10 кВ Л-21П-3 Шелтозеро-Рыбрека»**

Площадь публичного сервитута: 6 836 кв.м.		
Метод определения координат: Аналитический метод		
Система координат: МСК - 10, зона 1		
Средняя квадратичная погрешность определения координат характерных точек контура (Mt) = 0,10 м		
Обозначение характерных точек границ	Координаты, м	
	X	Y
1	2	3
1	292 501,65	1 587 225,19
2	292 497,32	1 587 222,69
3	292 480,47	1 587 253,12
4	292 483,54	1 587 259,63
5	292 474,13	1 587 264,06
6	292 468,79	1 587 252,74
7	292 497,70	1 587 200,54
8	292 510,26	1 587 178,94
9	292 505,93	1 587 176,44
10	292 520,29	1 587 151,76
11	292 550,84	1 587 096,98
12	292 552,87	1 587 093,25
13	292 558,56	1 587 093,25
14	292 586,22	1 587 042,46
15	292 614,30	1 586 993,85
16	292 646,37	1 586 932,44
17	292 685,99	1 586 901,79
18	292 732,66	1 586 875,93
19	292 776,57	1 586 850,18
20	292 792,20	1 586 865,01
21	292 785,04	1 586 872,55
22	292 775,08	1 586 863,10
23	292 737,81	1 586 884,97
24	292 691,73	1 586 910,50
25	292 654,53	1 586 939,27
26	292 623,41	1 586 998,86
27	292 595,29	1 587 047,55
28	292 570,40	1 587 093,25
29	292 576,10	1 587 093,25
30	292 568,70	1 587 106,83
31	292 538,01	1 587 161,85
32	292 511,09	1 587 208,14
1	292 501,65	1 587 225,19