


Схема расположения границ публичного сервитута объекта электросетевого хозяйства: «ВЛ-0,4 кВ от ТП № 3080 "Суйсарь-залив"», расположенного по адресу: Республика Карелия, Прионежский район
Площадь испрашиваемого публичного сервитута: 2 979 кв.м
Каталог координат: Приложение 1 на 2 листах
Система координат: МСК-10, зона 1
Кадастровый номер земельного участка, в отношении которого испрашивается публичный сервитут: 10:20:0022401:428, 10:20:0022401:444, 10:20:0022401:445, 10:20:0022401:446, 10:20:0022401:448, 10:20:0022401:450, 10:20:0022401:451, 10:20:0022401:452, 10:20:0022401:453, 10:20:0022401:454, 10:20:0022401:682, 10:20:0022401:683, 10:20:0022401:689, 10:20:0022401:690, 10:20:0022401:691, 10:20:0022401:692, 10:20:0022401:693, 10:20:0022401:694, 10:20:0022401:695, 10:20:0022401:696 , земли кадастрового квартала: 10:20:0022401

Утверждена
(наименование документа об утверждении, включая
наименования органов государственной власти или
органов местного самоуправления, принявших
решение об утверждении схемы или подписавших
соглашение о перераспределении земельных участков)
от №

Схема расположения листов

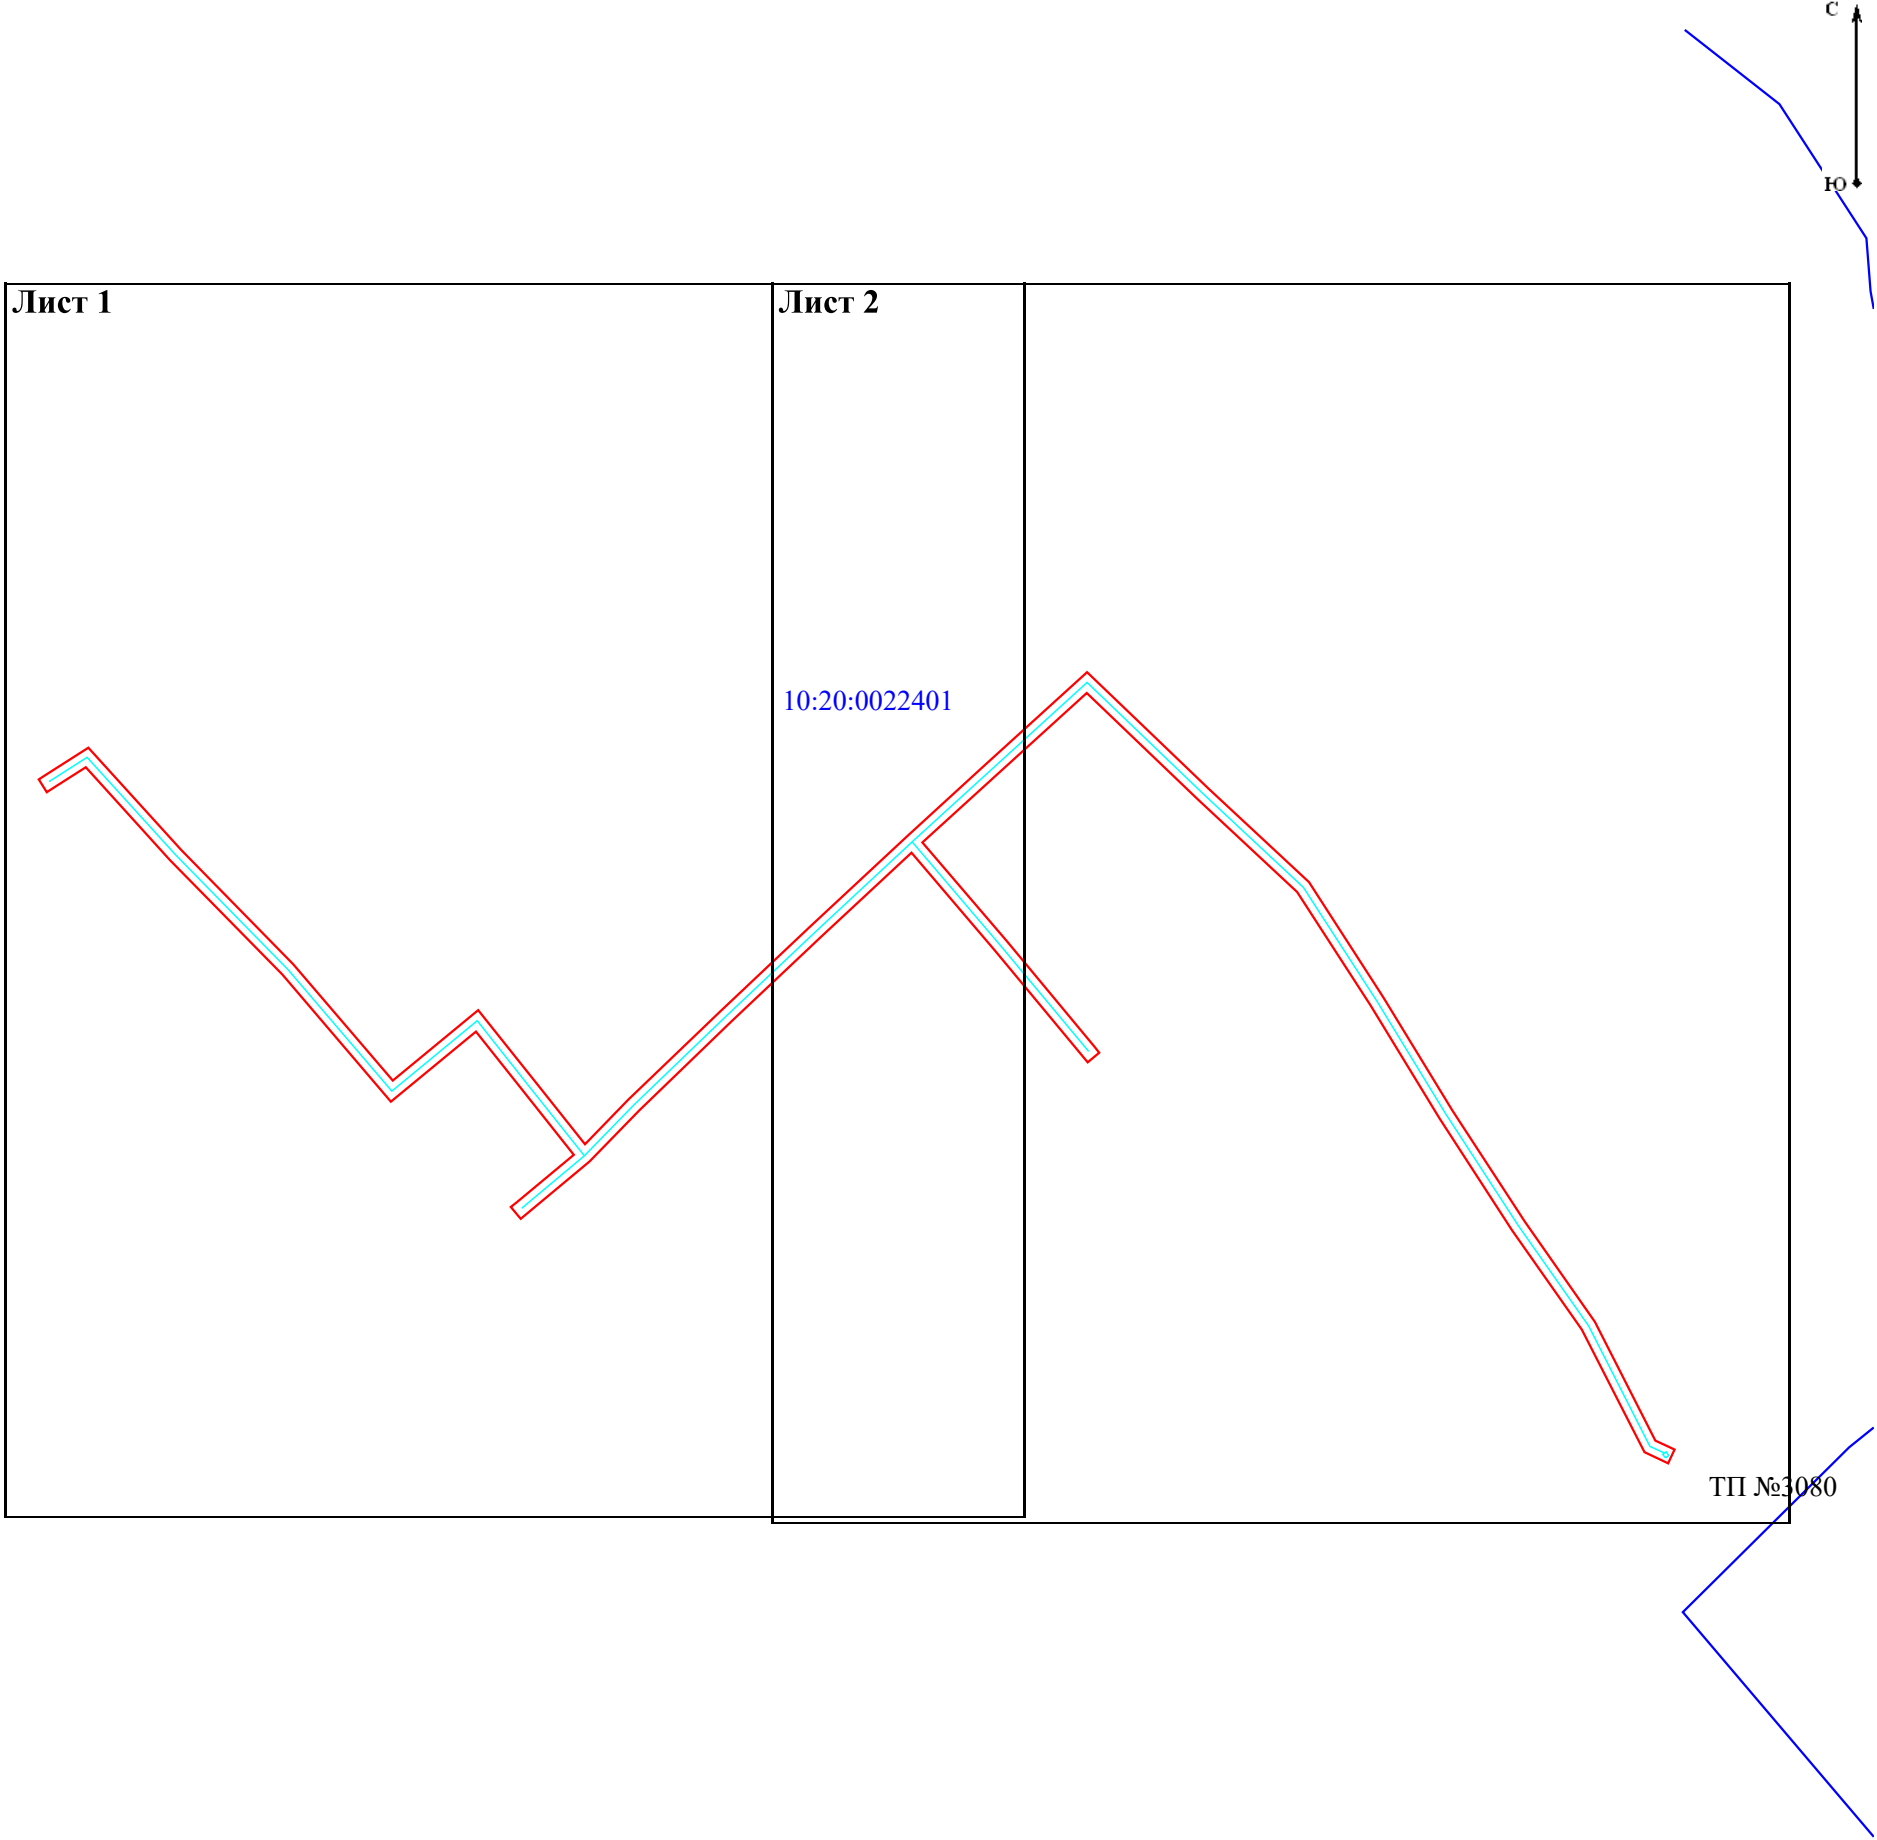

Масштаб 1:2 000

- Условные обозначения:
- проектные границы публичного сервитута объекта электросетевого хозяйства;
 - 10:20:0022401 - номер и граница кадастрового квартала;
 - обозначение объекта электросетевого хозяйства.

Схема расположения границ публичного сервитута объекта электросетевого хозяйства:
«ВЛ-0,4 кВ от ТП № 3080 "Суйсарь-залив"»,
расположенного по адресу: Республика Карелия, Прионежский район



Масштаб 1:1 000

Условные обозначения:

- проектные границы публичного сервитута объекта электросетевого хозяйства;
- номер и граница кадастрового квартала;
- обозначение объекта электросетевого хозяйства;
- кадастровый номер и граница земельного участка, содержащиеся в ЕГРН;
- обозначение и номер характерной точки проектных границ публичного сервитута объекта электросетевого хозяйства.

Схема расположения границ публичного сервитута объекта электросетевого хозяйства:
«ВЛ-0,4 кВ от ТП № 3080 "Суйсарь-залив"»,
расположенного по адресу: Республика Карелия, Прионежский район



Масштаб 1:1 000

- Условные обозначения:
- проектные границы публичного сервитута объекта электросетевого хозяйства;
 - номер и граница кадастрового квартала;
 - обозначение объекта электросетевого хозяйства;
 - кадастровый номер и граница земельного участка, содержащиеся в ЕГРН;
 - обозначение и номер характерной точки проектных границ публичного сервитута объекта электросетевого хозяйства.

**Каталог координат границ публичного сервитута
объекта электросетевого хозяйства: «ВЛ-0,4 кВ от ТП № 3080 "Суйсарь-залив"»**

Площадь публичного сервитута: 2 979 кв.м.		
Метод определения координат: Аналитический метод		
Система координат: МСК - 10, зона 1		
Средняя квадратичная погрешность определения координат характерных точек контура (Mt) = 0,10 м		
Обозначение характерных точек границ	Координаты, м	
	X	Y
1	2	3
1	365 851,63	1 531 860,50
2	365 857,14	1 531 869,13
3	365 832,56	1 531 891,42
4	365 802,28	1 531 921,16
5	365 768,64	1 531 949,89
6	365 787,21	1 531 972,42
7	365 771,04	1 531 985,27
8	365 754,62	1 531 998,35
9	365 742,04	1 531 983,22
10	365 740,76	1 531 981,68
11	365 737,68	1 531 984,24
12	365 738,96	1 531 985,77
13	365 752,86	1 532 002,50
14	365 766,40	1 532 015,66
15	365 789,75	1 532 039,93
16	365 812,22	1 532 063,78
17	365 834,49	1 532 087,72
18	365 808,63	1 532 109,85
19	365 780,63	1 532 133,09
20	365 779,09	1 532 134,37
21	365 781,65	1 532 137,45
22	365 783,18	1 532 136,17
23	365 811,21	1 532 112,91
24	365 837,20	1 532 090,66
25	365 854,16	1 532 109,22
26	365 876,81	1 532 134,15
27	365 848,62	1 532 163,59
28	365 824,11	1 532 189,89
29	365 794,05	1 532 209,33
30	365 764,25	1 532 227,54
31	365 734,66	1 532 246,79
32	365 708,34	1 532 265,23
33	365 675,94	1 532 281,77
34	365 673,85	1 532 286,27
35	365 673,00	1 532 288,08
36	365 676,63	1 532 289,77

37	365 677,47	1 532 287,95
38	365 678,98	1 532 284,71
39	365 710,41	1 532 268,67
40	365 736,89	1 532 250,11
41	365 766,39	1 532 230,92
42	365 796,18	1 532 212,71
43	365 826,70	1 532 192,98
44	365 851,53	1 532 166,34
45	365 882,27	1 532 134,23
46	365 857,12	1 532 106,52
47	365 838,85	1 532 086,53
48	365 815,14	1 532 061,05
49	365 792,65	1 532 037,17
50	365 769,24	1 532 012,84
51	365 757,35	1 532 001,29
52	365 773,54	1 531 988,40
53	365 792,88	1 531 973,02
54	365 774,23	1 531 950,38
55	365 804,98	1 531 924,11
56	365 835,31	1 531 894,33
57	365 862,33	1 531 869,82
58	365 855,00	1 531 858,35
59	365 853,92	1 531 856,66
60	365 850,55	1 531 858,82
1	365 851,63	1 531 860,50