

Схема расположения границ публичного сервитута объекта электросетевого хозяйства:
«ВЛ-0,4 от ТП-3050 Новая Вилга- ул. Центральная»,
расположенного по адресу: Республика Карелия, Прионежский район

Площадь испрашиваемого публичного сервитута: 9 305 кв.м

Каталог координат: Приложение 1 на 3 листах

Система координат: МСК-10, зона 1

Кадастровые номера земельных участках, в отношении которых испрашивается публичный сервитут: 10:20:0030109:99, 10:20:0030109:98, 10:20:0030109:97, 10:20:0030109:92, 10:20:0030109:91, 10:20:0030109:90, 10:20:0030109:9, 10:20:0030109:89, 10:20:0030109:86, 10:20:0030109:85, 10:20:0030109:82, 10:20:0030109:75, 10:20:0030109:62, 10:20:0030109:61, 10:20:0030109:52, 10:20:0030109:48, 10:20:0030109:471, 10:20:0030109:462, 10:20:0030109:458, 10:20:0030109:457, 10:20:0030109:455, 10:20:0030109:454, 10:20:0030109:450, 10:20:0030109:447, 10:20:0030109:439, 10:20:0030109:438, 10:20:0030109:424, 10:20:0030109:42, 10:20:0030109:414, 10:20:0030109:416, 10:20:0030109:417, 10:20:0030109:407, 10:20:0030109:405, 10:20:0030109:404, 10:20:0030109:381, 10:20:0030109:374, 10:20:0030109:364, 10:20:0030109:32, 10:20:0030109:235, 10:20:0030109:230, 10:20:0030109:229, 10:20:0030109:221, 10:20:0030109:220, 10:20:0030109:211, 10:20:0030109:203, 10:20:0030109:490, 10:20:0030109:148, 10:20:0030109:146, 10:20:0030109:141, 10:20:0030109:140, 10:20:0030109:136, 10:20:0030109:12, 10:20:0030109:118, 10:20:0030109:109, 10:20:0030109:106, 10:20:0030109:105, 10:20:0030109:104, 10:20:0030109:103, 10:20:0030105:95, 10:20:0030105:8, 10:20:0030105:53, 10:20:0000000:9026, 10:20:0000000:11103, земли кадастровых кварталов: 10:20:0030109, 10:20:0030105

Утверждена

(наименование документа об утверждении, включая


наименования органов государственной власти или

органов местного самоуправления, принявших

решение об утверждении схемы или подписавших

соглашение о перераспределении земельных участков)

от №

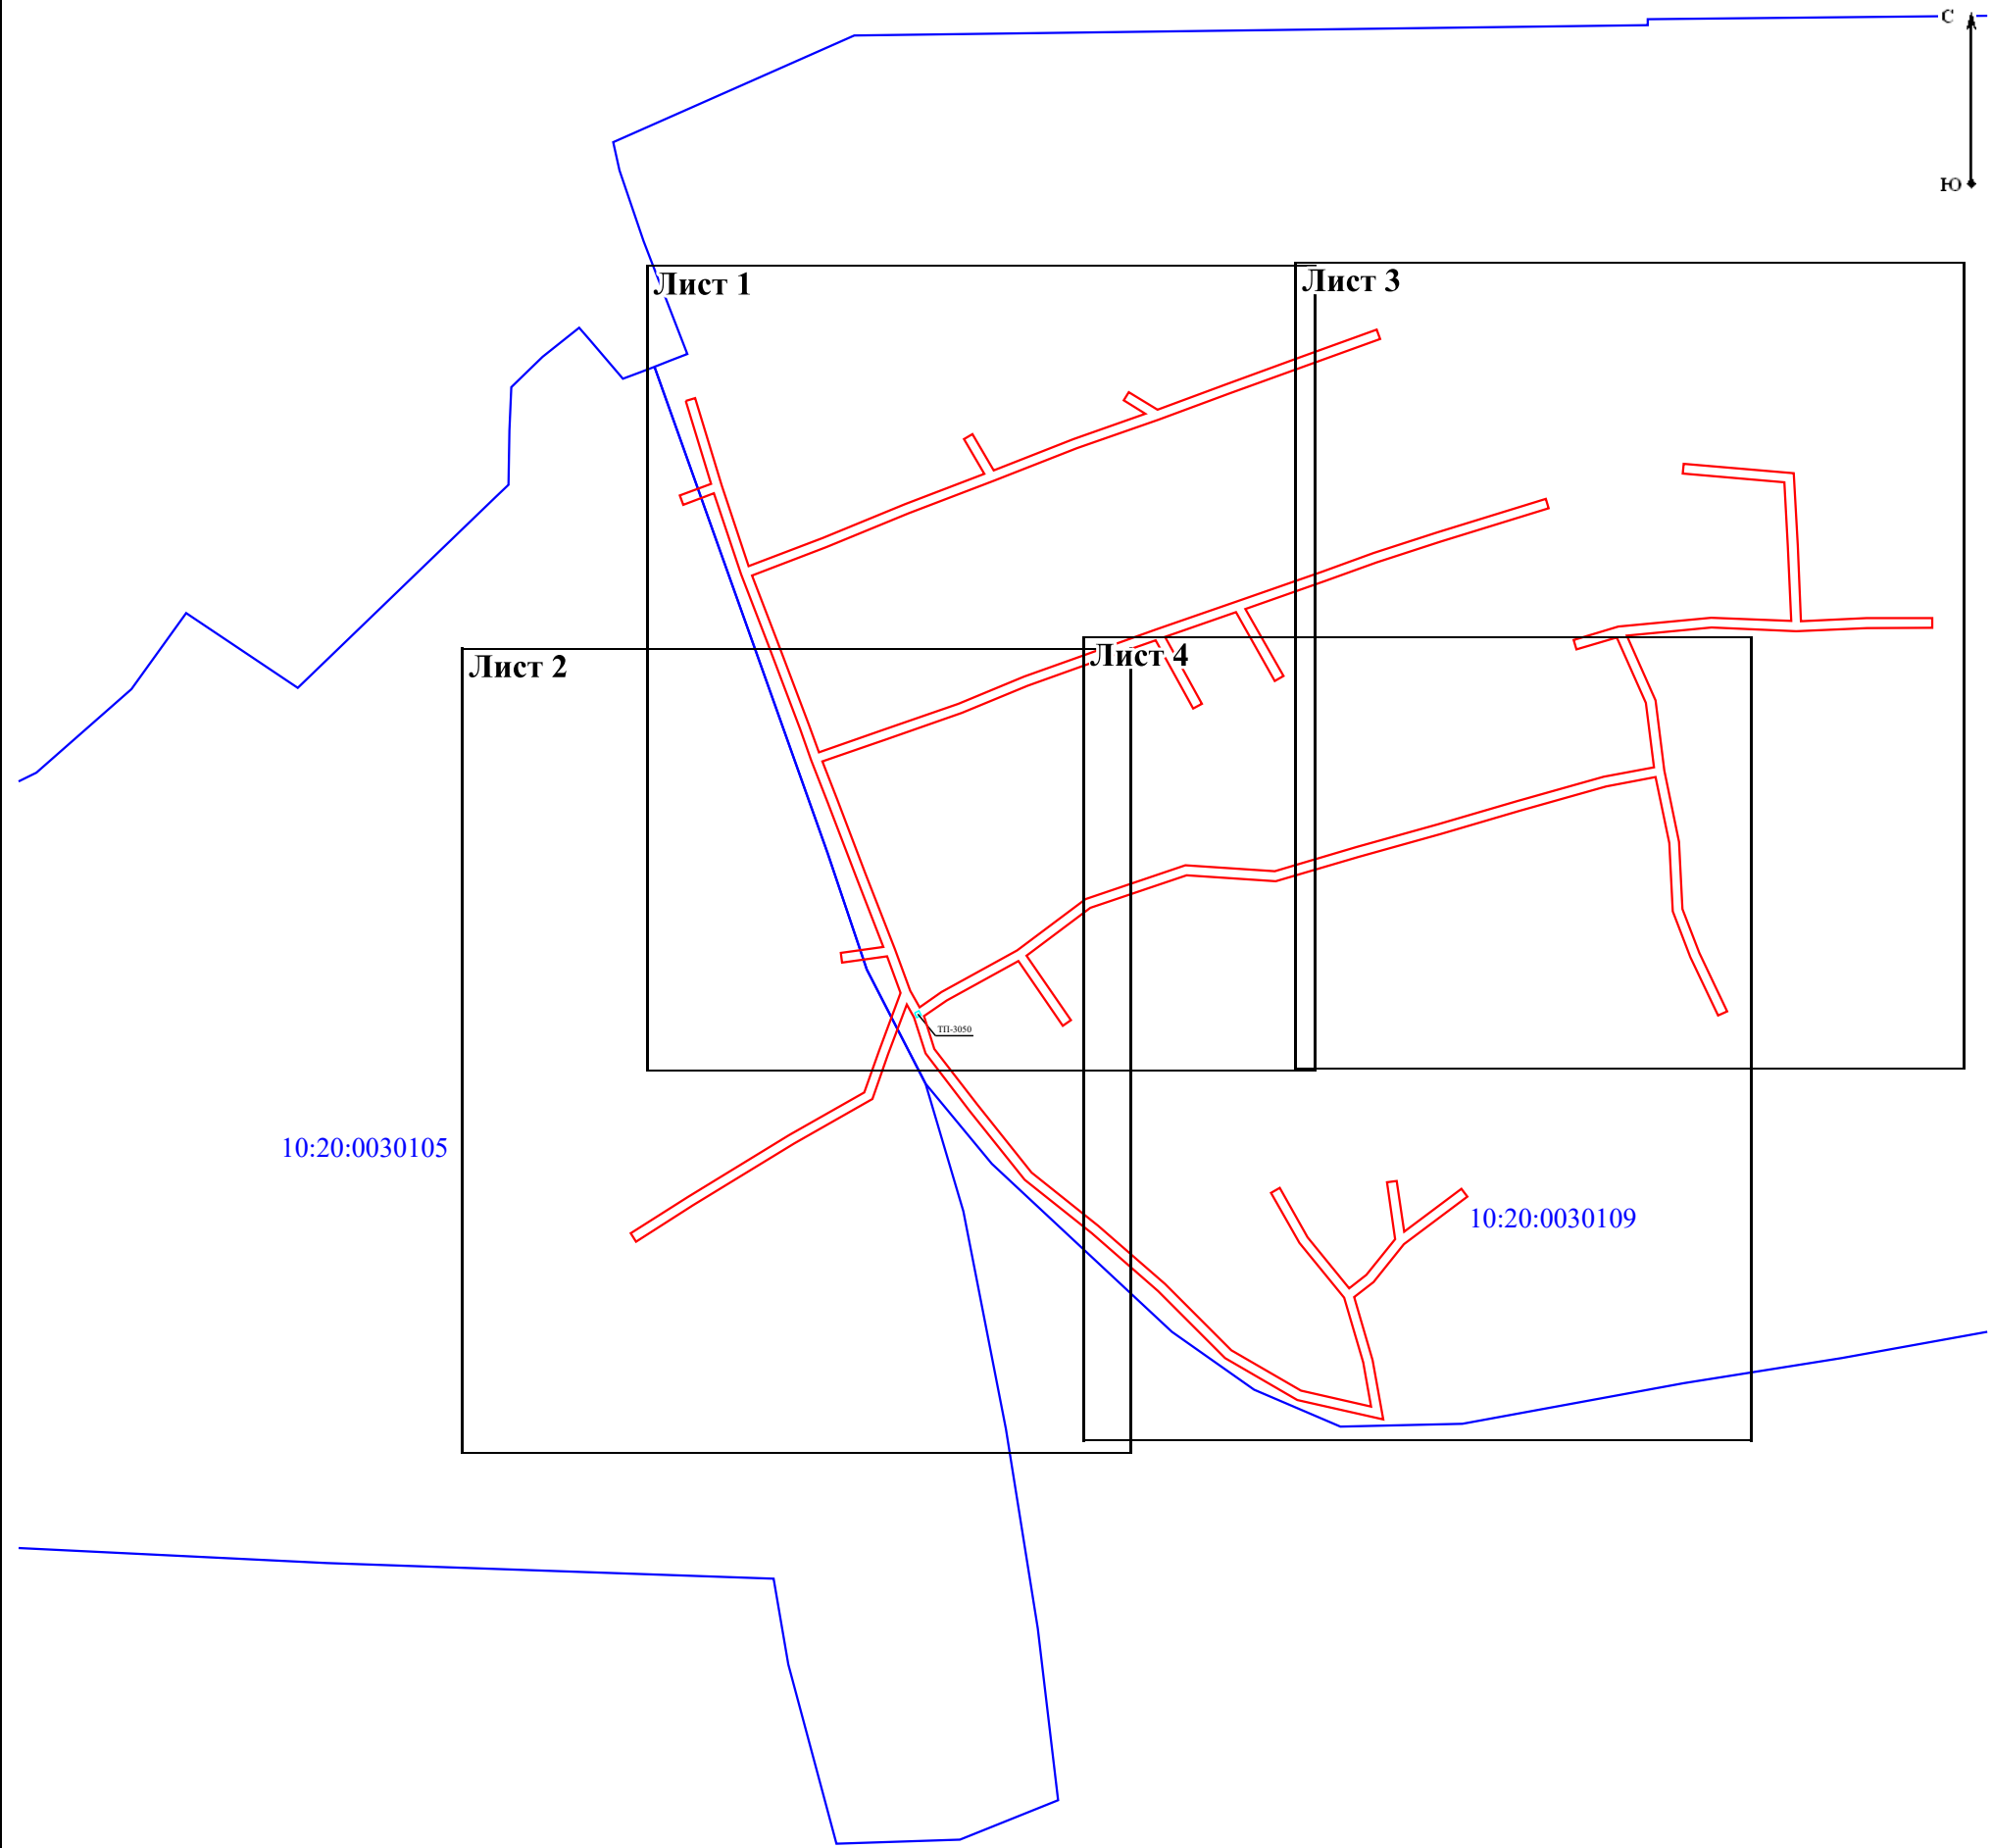

Масштаб 1:3 000

- Условные обозначения:
- проектные границы публичного сервитута объекта электросетевого хозяйства;
 - номер и граница кадастрового квартала;
 - обозначение объекта электросетевого хозяйства.

Схема расположения границ публичного сервитута объекта электросетевого хозяйства:
«ВЛ-0,4 от ТП-3050 Новая Вилга- ул. Центральная»,
расположенного по адресу: Республика Карелия, Прионежский район



Масштаб 1:1 000

Условные обозначения:

- | | |
|---------------|--|
| 10:20:0030109 | - проектные границы публичного сервитута объекта электросетевого хозяйства; |
| :229 | - номер и граница кадастрового квартала; |
| :11103(2) | - обозначение объекта электросетевого хозяйства; |
| 1 • | - кадастровый номер и граница земельного участка, содержащиеся в ЕГРН; |
| | - обозначение контура многоконтурного земельного участка; |
| | - обозначение и номер характерной точки проектных границ публичного сервитута объекта электросетевого хозяйства. |

Схема расположения границ публичного сервитута объекта электросетевого хозяйства:
«ВЛ-0,4 от ТП-3050 Новая Вилга- ул. Центральная»,
расположенного по адресу: Республика Карелия, Прионежский район



Масштаб 1:1 000

Условные обозначения:

10:20:0030105

$$\frac{.62}{.45(1)}$$

10

- проектные границы публичного сервитута объекта электросетевого хозяйства;
- номер и граница кадастрового квартала;
- обозначение объекта электросетевого хозяйства;
- кадастровый номер и граница земельного участка, содержащиеся в ЕГРН;
- обозначение контура многоконтурного земельного участка;
- обозначение и номер характерной точки проектных границ публичного сервитута объекта электросетевого хозяйства.

Схема расположения границ публичного сервитута объекта электросетевого хозяйства:
«ВЛ-0,4 от ТП-3050 Новая Вилга- ул. Центральная»,
расположенного по адресу: Республика Карелия, Прионежский район



Масштаб 1:1 000

- Условные обозначения:
- проектные границы публичного сервитута объекта электросетевого хозяйства;
 - 10:20:0030109 - номер и граница кадастрового квартала;
 - обозначение объекта электросетевого хозяйства;
 - :118 - кадастровый номер и граница земельного участка, содержащиеся в ЕГРН;
 - :33(2) - обозначение контура многоконтурного земельного участка;
 - 1 • - обозначение и номер характерной точки проектных границ публичного сервитута объекта электросетевого хозяйства.



Условные обозначения:

<u>10:20:0030109</u>	- проектные границы публичного сервитута объекта электросетевого хозяйства;
<u>12</u>	- номер и граница кадастрового квартала;
<u>456(1)</u>	- обозначение объекта электросетевого хозяйства;
1 •	- кадастровый номер и граница земельного участка, содержащиеся в ЕГРН;
	- обозначение контура многоконтурного земельного участка;
	- обозначение и номер характерной точки проектных границ публичного сервитута объекта электросетевого хозяйства.

**Каталог координат границ публичного сервитута
объекта электросетевого хозяйства: «ВЛ-0,4 от ТП-3050 Новая Вилга- ул. Центральная»**

Площадь публичного сервитута: 9 305 кв.м.		
Метод определения координат: Аналитический метод		
Система координат: МСК - 10, зона 1		
Средняя квадратичная погрешность определения координат характерных точек контура (Mt) = 0,10 м		
Обозначение характерных точек границ	Координаты, м	
	X	Y
1	2	3
1	347 585,60	1 511 786,58
2	347 586,77	1 511 790,41
3	347 551,28	1 511 801,18
4	347 518,48	1 511 812,15
5	347 529,99	1 511 842,26
6	347 543,73	1 511 875,64
7	347 555,99	1 511 907,83
8	347 570,09	1 511 899,60
9	347 572,10	1 511 903,05
10	347 557,45	1 511 911,61
11	347 570,15	1 511 944,04
12	347 580,35	1 511 973,32
13	347 585,80	1 511 964,48
14	347 589,21	1 511 966,58
15	347 582,06	1 511 978,17
16	347 592,35	1 512 006,08
17	347 603,50	1 512 036,66
18	347 614,50	1 512 067,26
19	347 610,73	1 512 068,61
20	347 599,74	1 512 038,03
21	347 588,59	1 512 007,46
22	347 577,97	1 511 978,64
23	347 566,40	1 511 945,43
24	347 553,10	1 511 911,48
25	347 540,01	1 511 877,12
26	347 526,28	1 511 843,73
27	347 514,72	1 511 813,50
28	347 488,35	1 511 823,70
29	347 453,79	1 511 836,78
30	347 443,02	1 511 840,65
31	347 452,12	1 511 866,90
32	347 462,67	1 511 897,28
33	347 473,70	1 511 924,05
34	347 483,64	1 511 951,83
35	347 492,82	1 511 977,69
36	347 504,14	1 512 010,31
37	347 516,28	1 512 045,09
38	347 523,81	1 512 065,96
39	347 532,29	1 512 091,88

40	347 545,89	1 512 135,97
41	347 542,06	1 512 137,15
42	347 528,48	1 512 093,09
43	347 520,03	1 512 067,26
44	347 512,52	1 512 046,42
45	347 501,15	1 512 013,90
46	347 473,96	1 512 029,39
47	347 471,98	1 512 025,91
48	347 499,81	1 512 010,06
49	347 489,82	1 511 981,24
50	347 462,67	1 511 996,23
51	347 460,74	1 511 992,73
52	347 488,48	1 511 977,41
53	347 479,87	1 511 953,17
54	347 469,97	1 511 925,48
55	347 458,92	1 511 898,70
56	347 448,34	1 511 868,21
57	347 439,27	1 511 842,06
58	347 423,71	1 511 848,12
59	347 393,91	1 511 859,51
60	347 363,14	1 511 871,48
61	347 346,21	1 511 877,79
62	347 339,52	1 511 881,61
63	347 345,70	1 511 890,47
64	347 362,59	1 511 921,21
65	347 383,47	1 511 949,07
66	347 397,14	1 511 989,54
67	347 394,69	1 512 025,79
68	347 404,45	1 512 058,89
69	347 413,72	1 512 092,14
70	347 423,11	1 512 124,23
71	347 433,06	1 512 159,52
72	347 436,84	1 512 179,94
73	347 463,01	1 512 176,67
74	347 489,63	1 512 164,75
75	347 484,72	1 512 148,48
76	347 488,55	1 512 147,32
77	347 494,02	1 512 165,46
78	347 497,60	1 512 203,19
79	347 496,25	1 512 235,62
80	347 526,63	1 512 234,28
81	347 552,62	1 512 232,90
82	347 556,09	1 512 191,65
83	347 560,08	1 512 191,98
84	347 556,31	1 512 236,71
85	347 526,83	1 512 238,28
86	347 496,25	1 512 239,63
87	347 497,42	1 512 266,27
88	347 497,52	1 512 292,93
89	347 493,52	1 512 292,95
90	347 493,42	1 512 266,36

91	347 492,16	1 512 237,72
92	347 493,59	1 512 203,29
93	347 490,32	1 512 168,82
94	347 464,10	1 512 180,56
95	347 435,54	1 512 184,13
96	347 406,60	1 512 190,10
97	347 379,34	1 512 191,53
98	347 361,50	1 512 198,30
99	347 337,86	1 512 209,62
100	347 336,13	1 512 206,01
101	347 359,92	1 512 194,62
102	347 378,50	1 512 187,56
103	347 406,08	1 512 186,12
104	347 432,89	1 512 180,59
105	347 429,16	1 512 160,43
106	347 419,26	1 512 125,34
107	347 409,87	1 512 093,24
108	347 400,61	1 512 059,99
109	347 390,65	1 512 026,24
110	347 393,09	1 511 990,07
111	347 379,88	1 511 950,96
112	347 360,46	1 511 925,03
113	347 334,21	1 511 943,01
114	347 331,95	1 511 939,71
115	347 358,28	1 511 921,68
116	347 342,29	1 511 892,58
117	347 335,89	1 511 883,39
118	347 322,62	1 511 887,53
119	347 300,04	1 511 904,98
120	347 272,38	1 511 927,05
121	347 250,82	1 511 954,14
122	347 227,15	1 511 981,23
123	347 200,22	1 512 008,16
124	347 183,87	1 512 036,50
125	347 177,45	1 512 064,91
126	347 195,27	1 512 061,77
127	347 221,62	1 512 054,00
128	347 243,85	1 512 035,91
129	347 264,19	1 512 024,37
130	347 266,17	1 512 027,85
131	347 246,12	1 512 039,22
132	347 225,36	1 512 056,11
133	347 230,86	1 512 063,11
134	347 245,31	1 512 074,76
135	347 268,42	1 512 071,49
136	347 268,98	1 512 075,45
137	347 248,35	1 512 078,37
138	347 265,77	1 512 101,70
139	347 262,56	1 512 104,09
140	347 243,28	1 512 078,26
141	347 228,00	1 512 065,94

142	347 221,83	1 512 058,10
143	347 196,19	1 512 065,67
144	347 172,22	1 512 069,89
145	347 180,10	1 512 035,03
146	347 197,02	1 512 005,71
147	347 224,23	1 511 978,49
148	347 247,75	1 511 951,58
149	347 269,53	1 511 924,21
150	347 297,60	1 511 901,81
151	347 320,74	1 511 883,93
152	347 335,43	1 511 879,34
153	347 340,66	1 511 876,35
154	347 320,36	1 511 868,78
155	347 302,22	1 511 862,43
156	347 284,19	1 511 830,64
157	347 259,15	1 511 789,63
158	347 244,39	1 511 766,42
159	347 247,77	1 511 764,28
160	347 262,54	1 511 787,51
161	347 287,64	1 511 828,62
162	347 304,96	1 511 859,15
163	347 321,72	1 511 865,02
164	347 345,36	1 511 873,84
165	347 360,20	1 511 868,30
166	347 357,58	1 511 850,08
167	347 361,54	1 511 849,51
168	347 364,03	1 511 866,84
169	347 392,47	1 511 855,78
170	347 422,27	1 511 844,39
171	347 439,80	1 511 837,56
172	347 452,40	1 511 833,03
173	347 486,92	1 511 819,96
174	347 515,24	1 511 809,02
175	347 548,08	1 511 798,03
176	347 543,47	1 511 785,58
177	347 547,22	1 511 784,19
178	347 551,90	1 511 796,82
1	347 585,60	1 511 786,58