


Схема расположения границ публичного сервитута в отношении земель и (или) земельных участков в целях строительства и эксплуатации объекта электросетевого хозяйства
 «Строительство ВЛЗ-6 кВ от опоры ВЛ-6 кВ Л-18П-3, КТП, ВЛИ-0,4кВ для технологического присоединения домов расположенных по адресу: Прионежский р-н, СНТ "Ветеран»

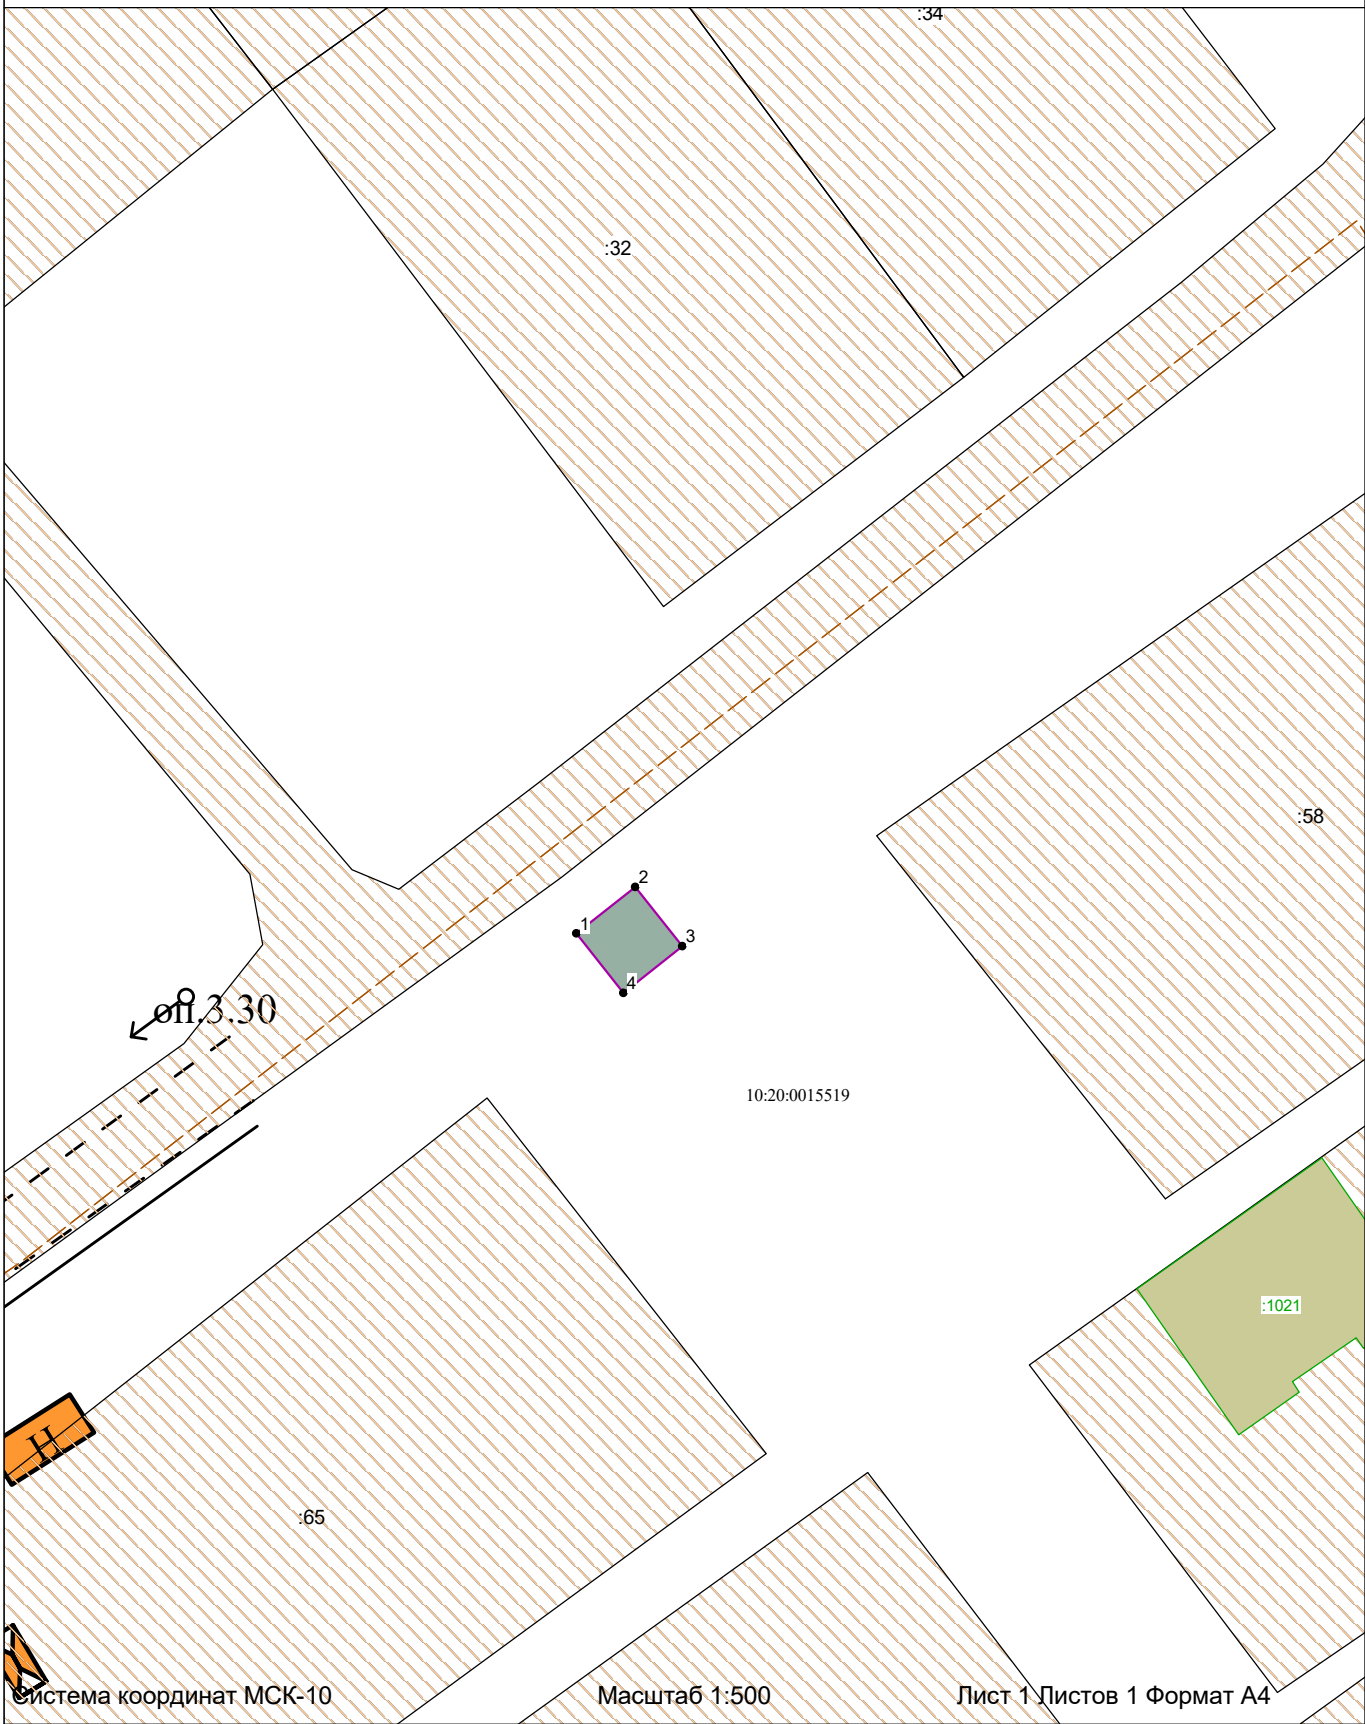

УСЛОВНЫЕ ОБОЗНАЧЕНИЯ:			
	- граница публичного сервитута		- границы муниципальных образований/населенных пунктов
● 1 - обозначение характерных точек границ публичного сервитута			- охранный зона объекта
:315 - кадастровый номер земельного участка			- ось проектируемого газопровода
10:20:0030209 - номер кадастрового квартала		Ж	- жилой объект
	- границы земельных участков	Н	- нежилой объект
	- граница кадастрового квартала	ул. Филиппова	- обозначение улицы
		грунт, асфальт, Г, А	- обозначение дорожного покрытия