

Утверждено Постановлением
Администрации Прионежского
Муниципального района
От _____ № _____

Внесение изменений в проектную документацию
ПРОЕКТ ПЛАНИРОВКИ И ПРОЕКТ МЕЖЕВАНИЯ ТЕРРИТОРИИ В ЕГО
СОСТАВЕ

садоводческого некоммерческого товарищества «Волна»,
расположенного по адресу: Республика Карелия, Прионежский
муниципальный район, Нововилговское сельское поселение.

ГЕО.19-12/21-ППТ.ПМТ

Директор ООО «ГЕО_10»

М.В. Кузнецов

Исполнитель

А.Б. Шумилов

ООО «ГЕО_10»
2021г.

ГЕО-07.21.ППТ.ПМТ.

ПОЯСНИТЕЛЬНАЯ ЗАПИСКА

Изменения в проектную документацию по планировке и межеванию территории вносятся в связи с тем, что при постановке на государственный кадастровый учет, в соответствии с проектной документацией, утвержденной постановлением Прионежского муниципального района Республики Карелия №1011 от 24 сентября 2021г., было выявлено пересечение границ образуемых земельных участков (по проекту 1:3У6, 1:3У7) с границами земельного (лесного) участка, сведения о котором содержатся в ЕГРН (10:20:0052001:264). образуемые земельные участки не попадают под «лесную амнистию» п.9 ст.10 280-ФЗ Федеральный закон "О внесении изменений в отдельные законодательные акты Российской Федерации в целях устранения противоречий в сведениях государственных реестров и установления принадлежности земельного участка к определенной категории земель"

Изменения границ лесного участка не представляется возможным. В связи с этим вносятся незначительные изменения в координаты, площади и конфигурации двух образуемых земельных участков.

Также в проектную документацию не был включен образуемый земельный участок с условным номером 1:3У4 в текстовую часть проекта межевания добавлены координаты образуемого земельного участка, в графической части отображена конфигурация и расположение образуемого земельного участка (1:3У4)

[illegible]



ПРОЕКТ ПЛАНИРОВКИ. ГРАФИЧЕСКАЯ ЧАСТЬ.

Инв. № подл	Подп. и дата	Инв. № дубл.	Взам. инв. №	Подп. и дата

Ли	Изм.	№ докум.	Подп.	Дата

ГЕО-07.21.ППТ.ПМТ.

СНТ "ВОЛНА"

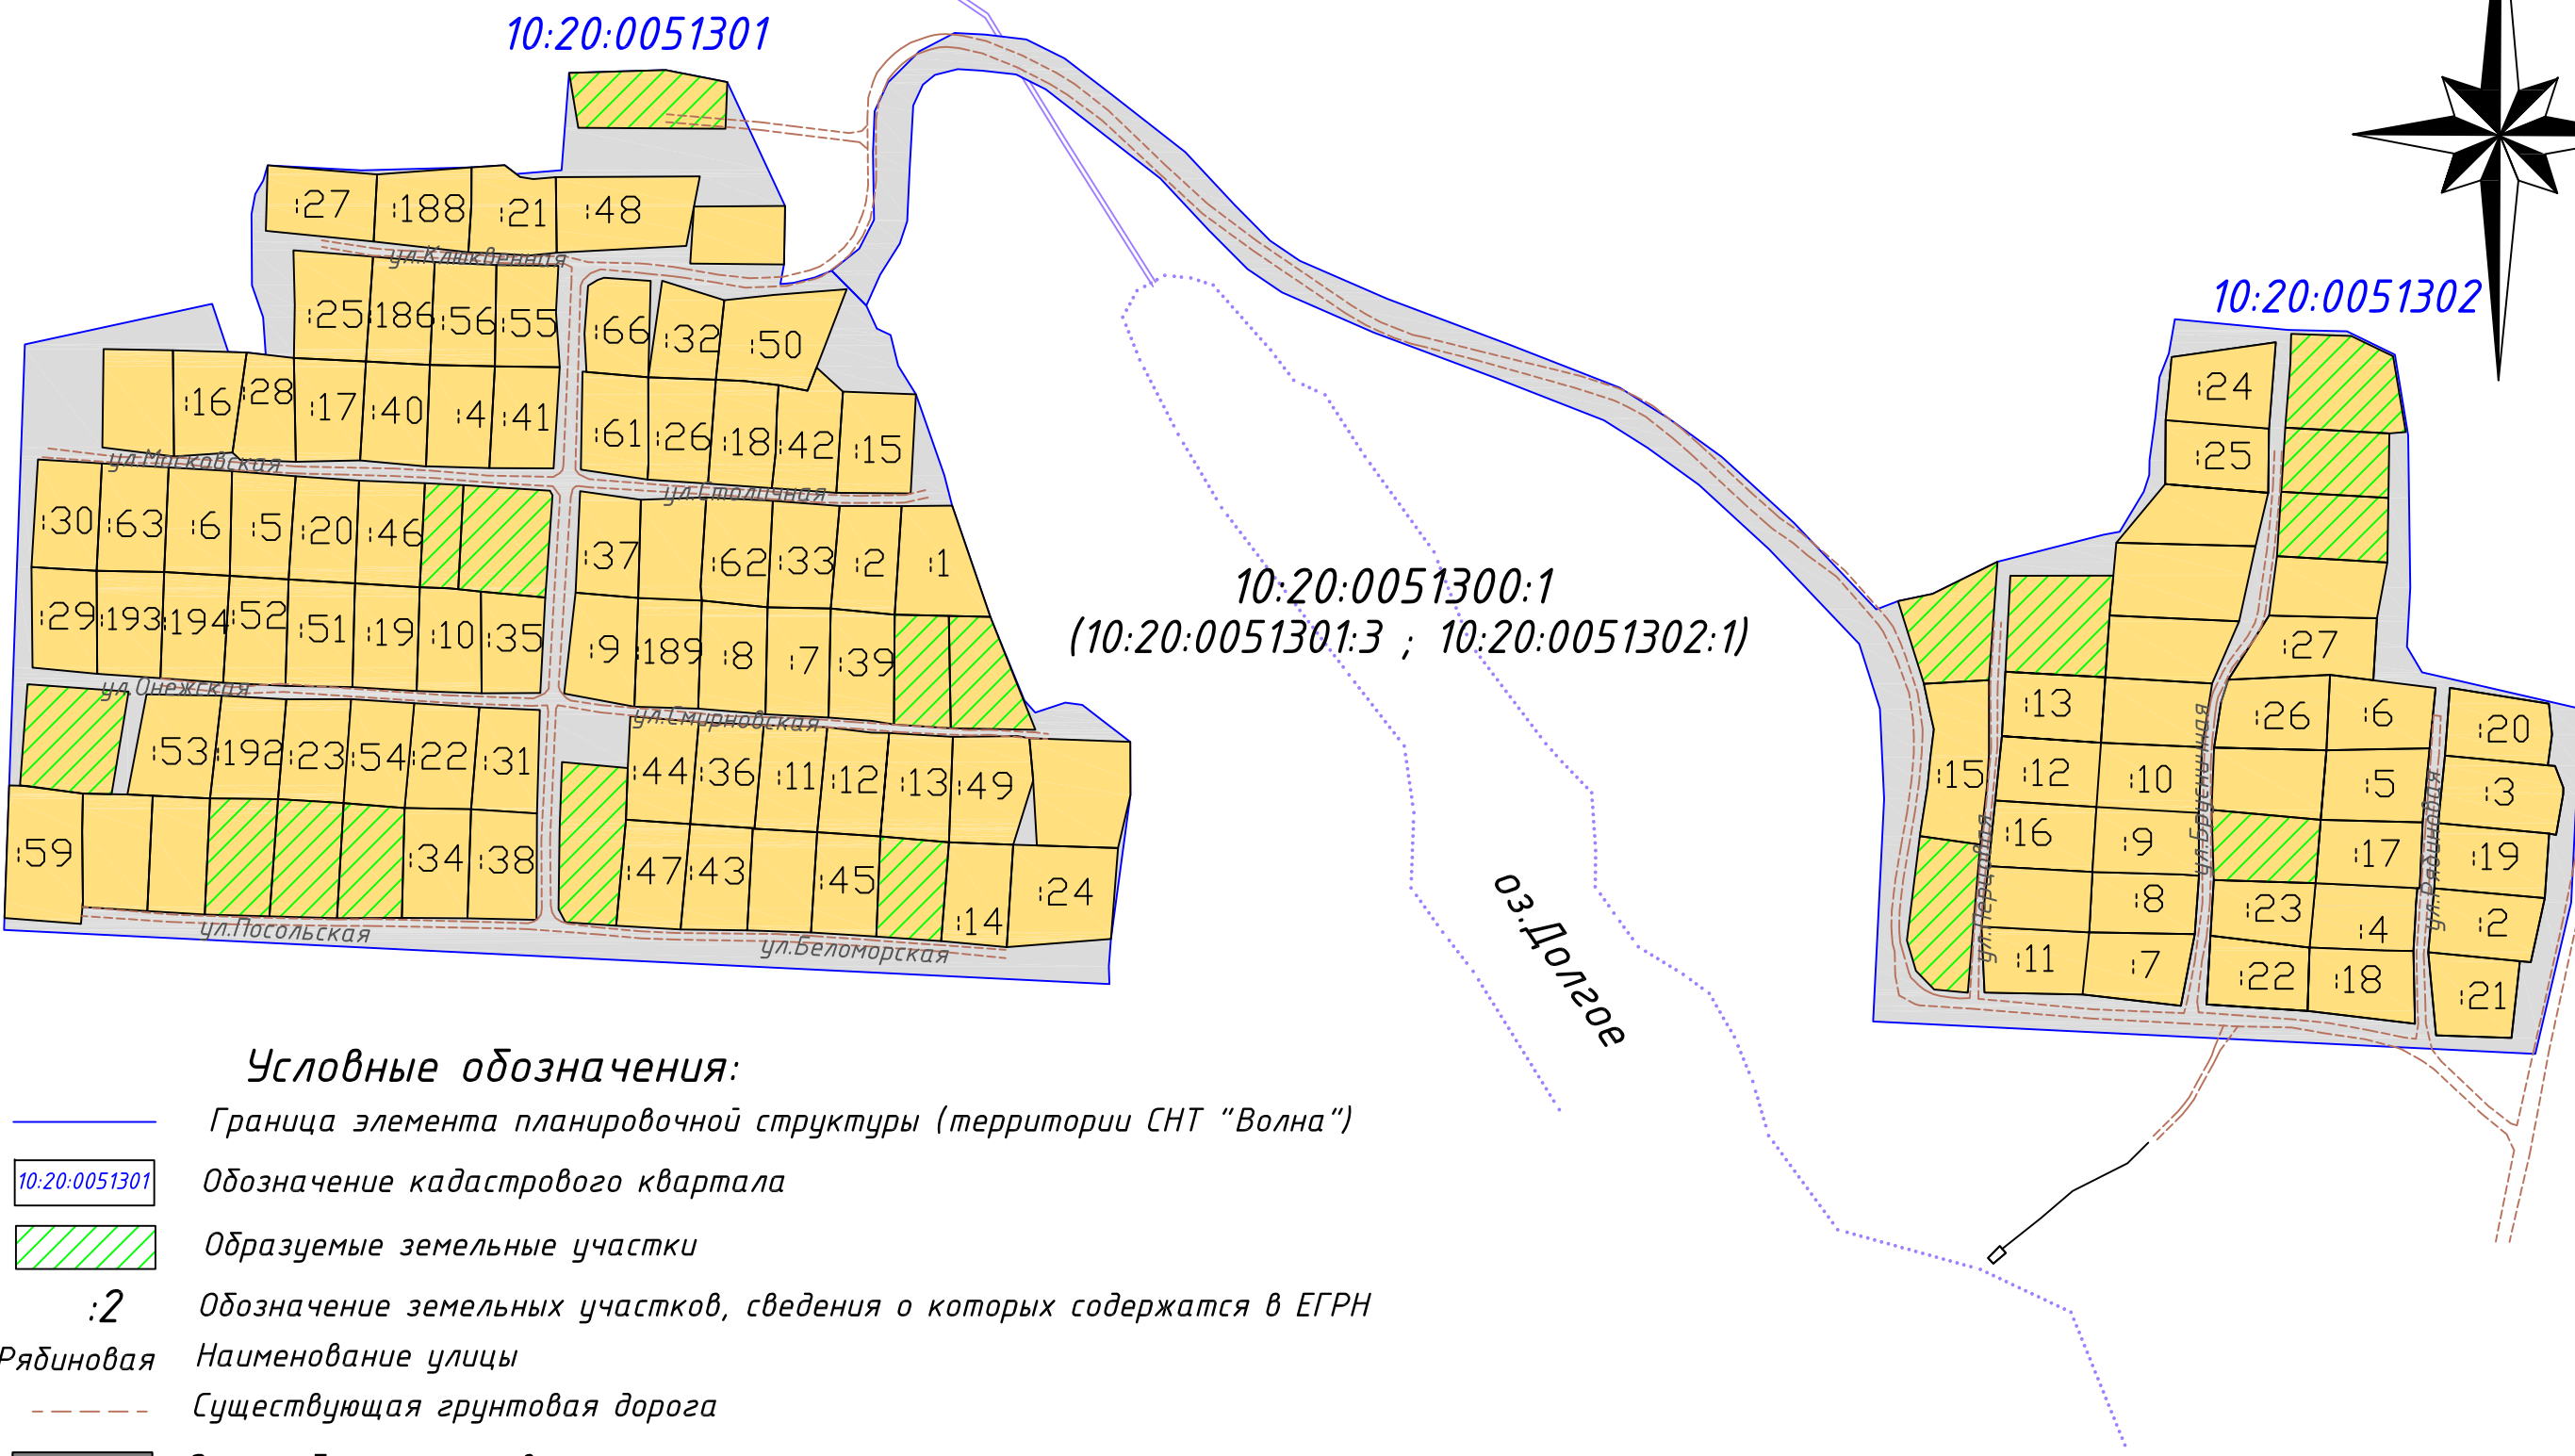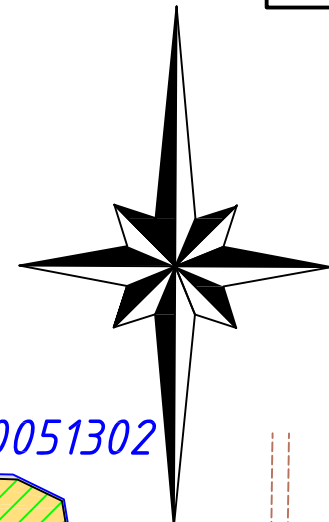

Условные обозначения:

- Граница элемента планировочной структуры (территории СНТ "Волна")
- Обозначение кадастрового квартала
- Образуемые земельные участки
- Обозначение земельных участков, сведения о которых содержатся в ЕГРН
- Наименование улицы
- Существующая грунтовая дорога
- Земли общего пользования и их номер

ПРОЕКТ ПЛАНИРОВКИ ТЕРРИТОРИИ СНТ "ВОЛНА"						Стадия		
Изм.	Кол.уч.	Лист	№ док.	Подп.	Дата	Лист		
Директор	Кузнецов М.В.					П		
Исполнитель	Шумилов А.Б.					1		
Гл. геодезист	Тупало А.В.					1		
Границы существующих и планируемых элементов планировочной структуры						ГЕО_10"		
МАСШТАБ 1:3000								



Согласовано

Взам. инв. №

Подп. и дата

Инв. № подл.

СНТ "ВОЛНА"

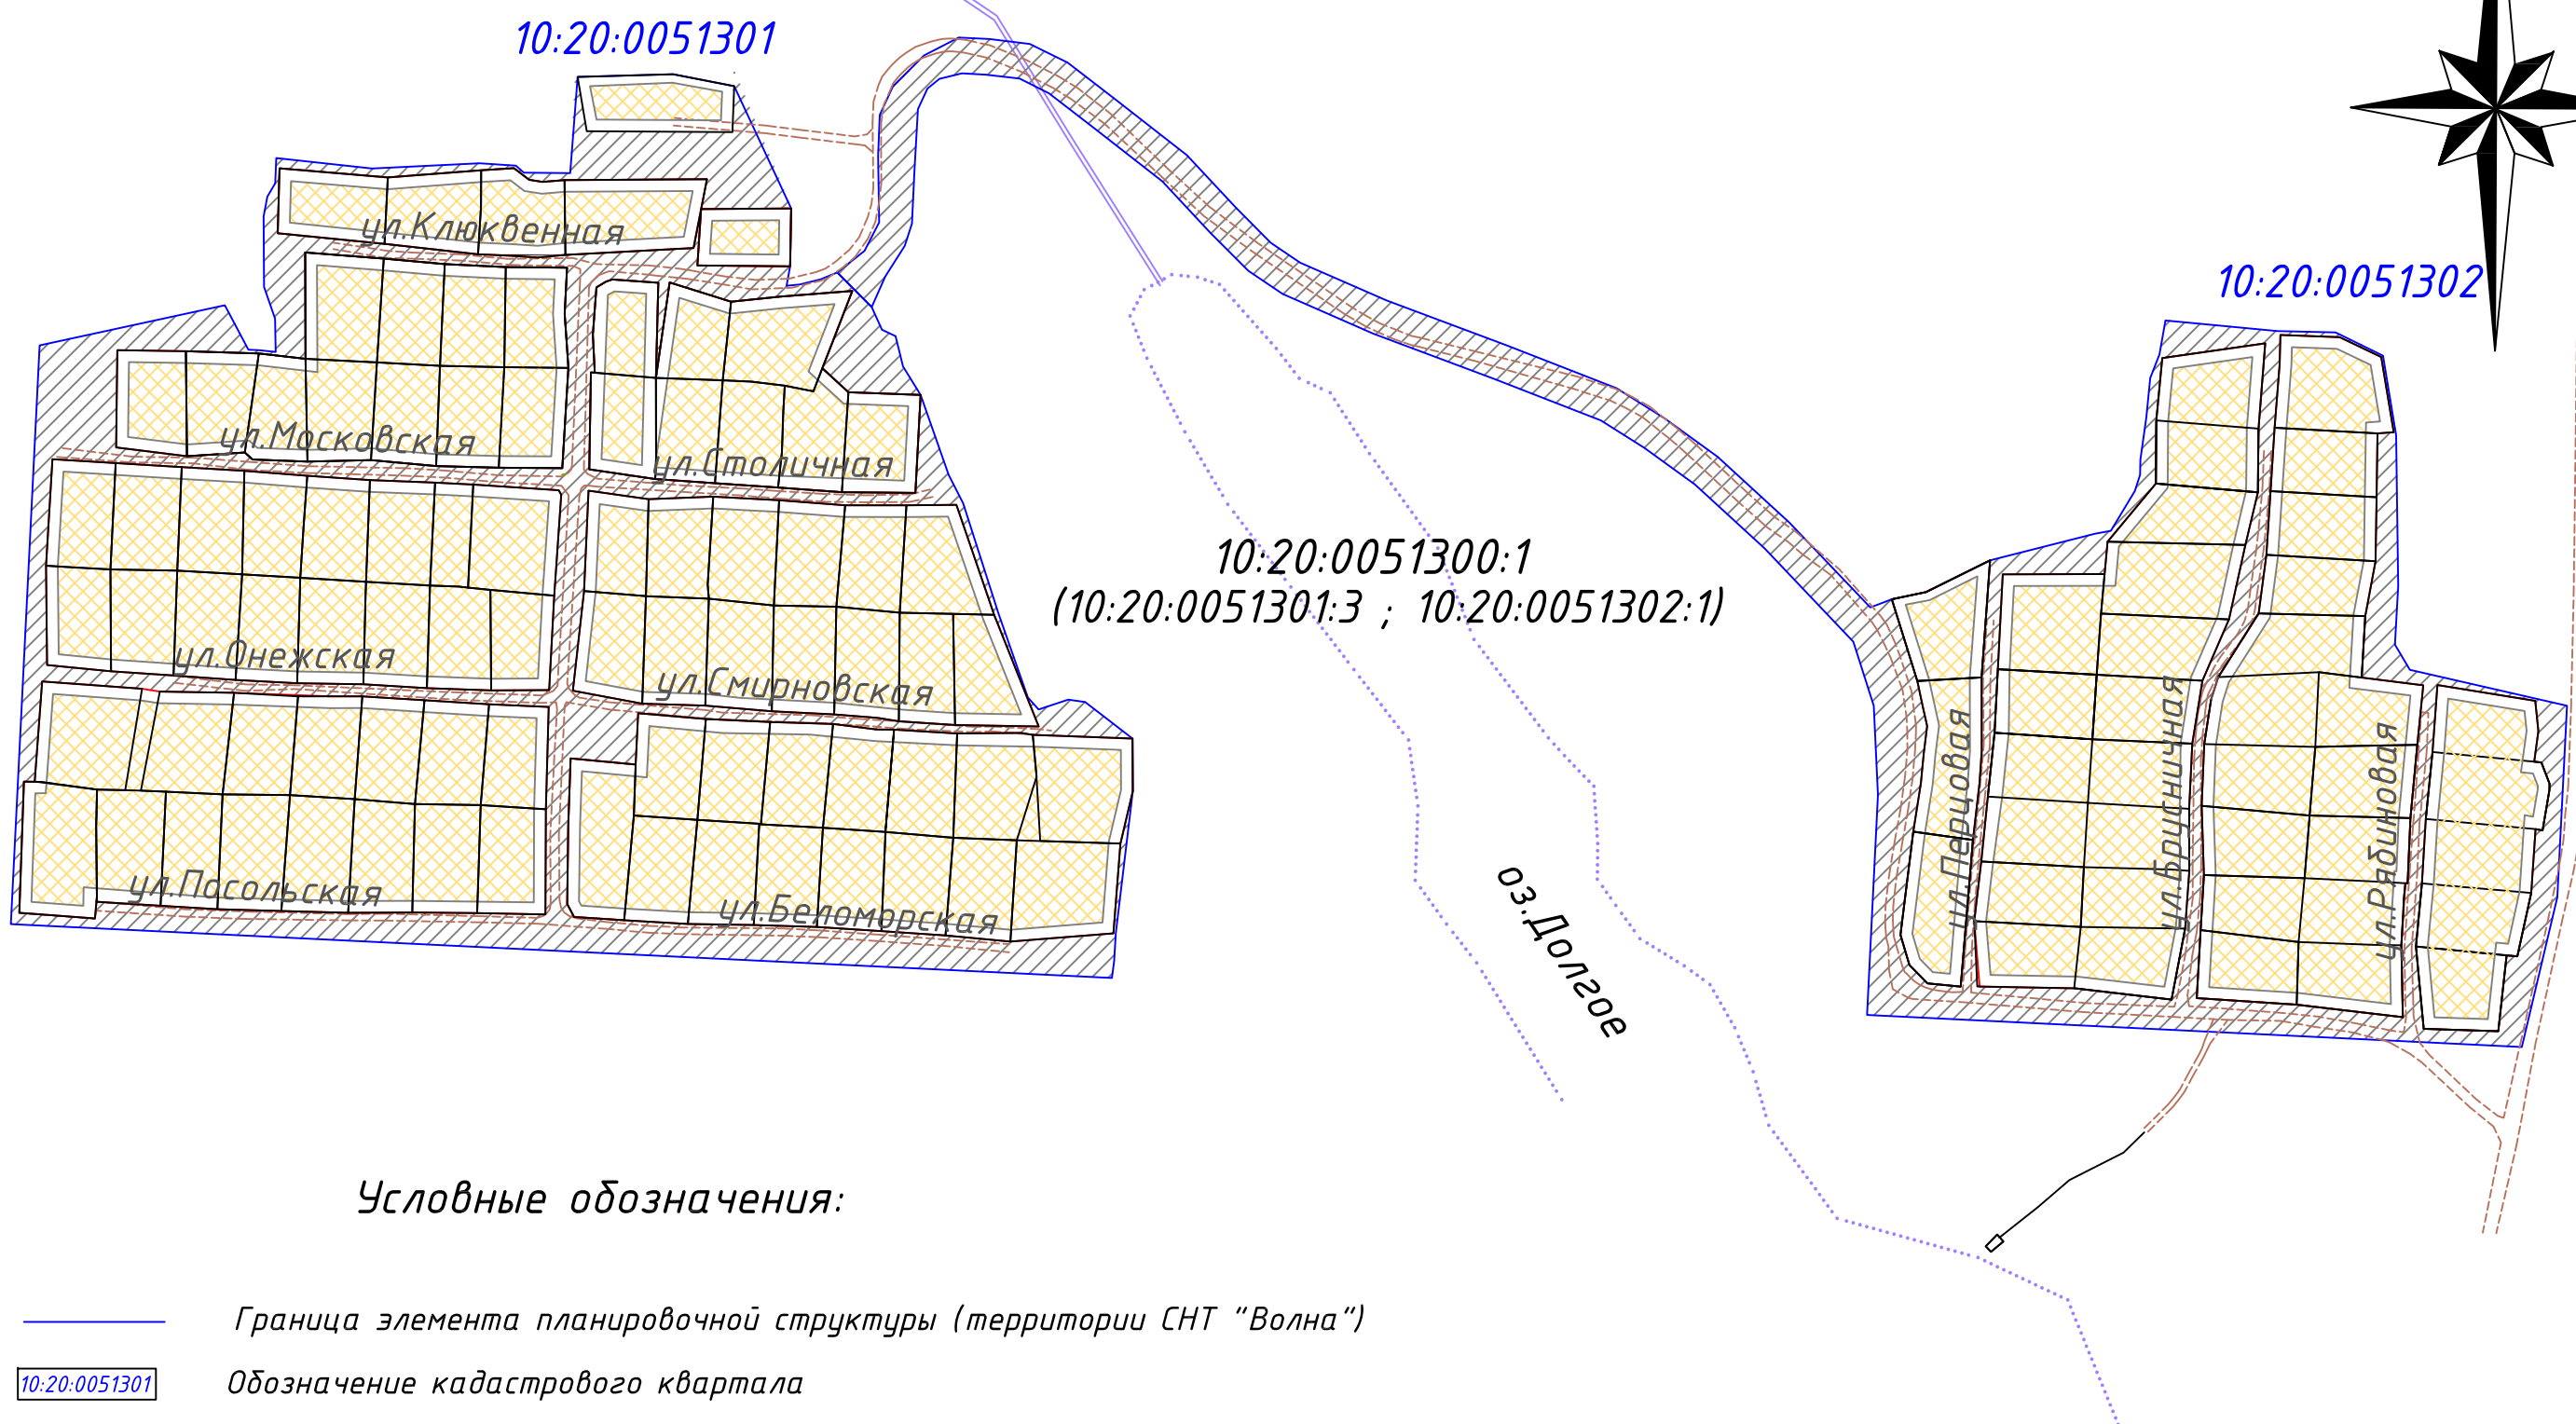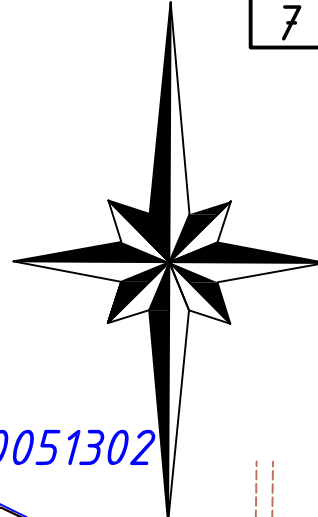



Условные обозначения:

- Граница элемента планировочной структуры (территории СНТ "Волна")
- 10:20:0051301 Обозначение кадастрового квартала
- ул.Рябиновая Наименование улицы
- Существующая грунтовая дорога
- Земли общего пользования и их номер
- Зона планируемого размещения объектов кап. строительства

Согласовано

Взам. инв. №	
Подп. и дата	
Инв. № подл.	

ПРОЕКТ ПЛАНИРОВКИ ТЕРРИТОРИИ СНТ "ВОЛНА"						Границы зон планируемого размещения объектов капитального строительства			Стадия	Лист	Листов
Изм.	Кол.уч.	Лист	№ док.	Подп.	Дата	Директор	Кузнецов М.В.		П	1	1
						Исполнитель	Шумилов А.Б.				
						Гл. геодезист	Тупало А.В.				
						МАСШТАБ 1:3000			"ГЕО_10"		

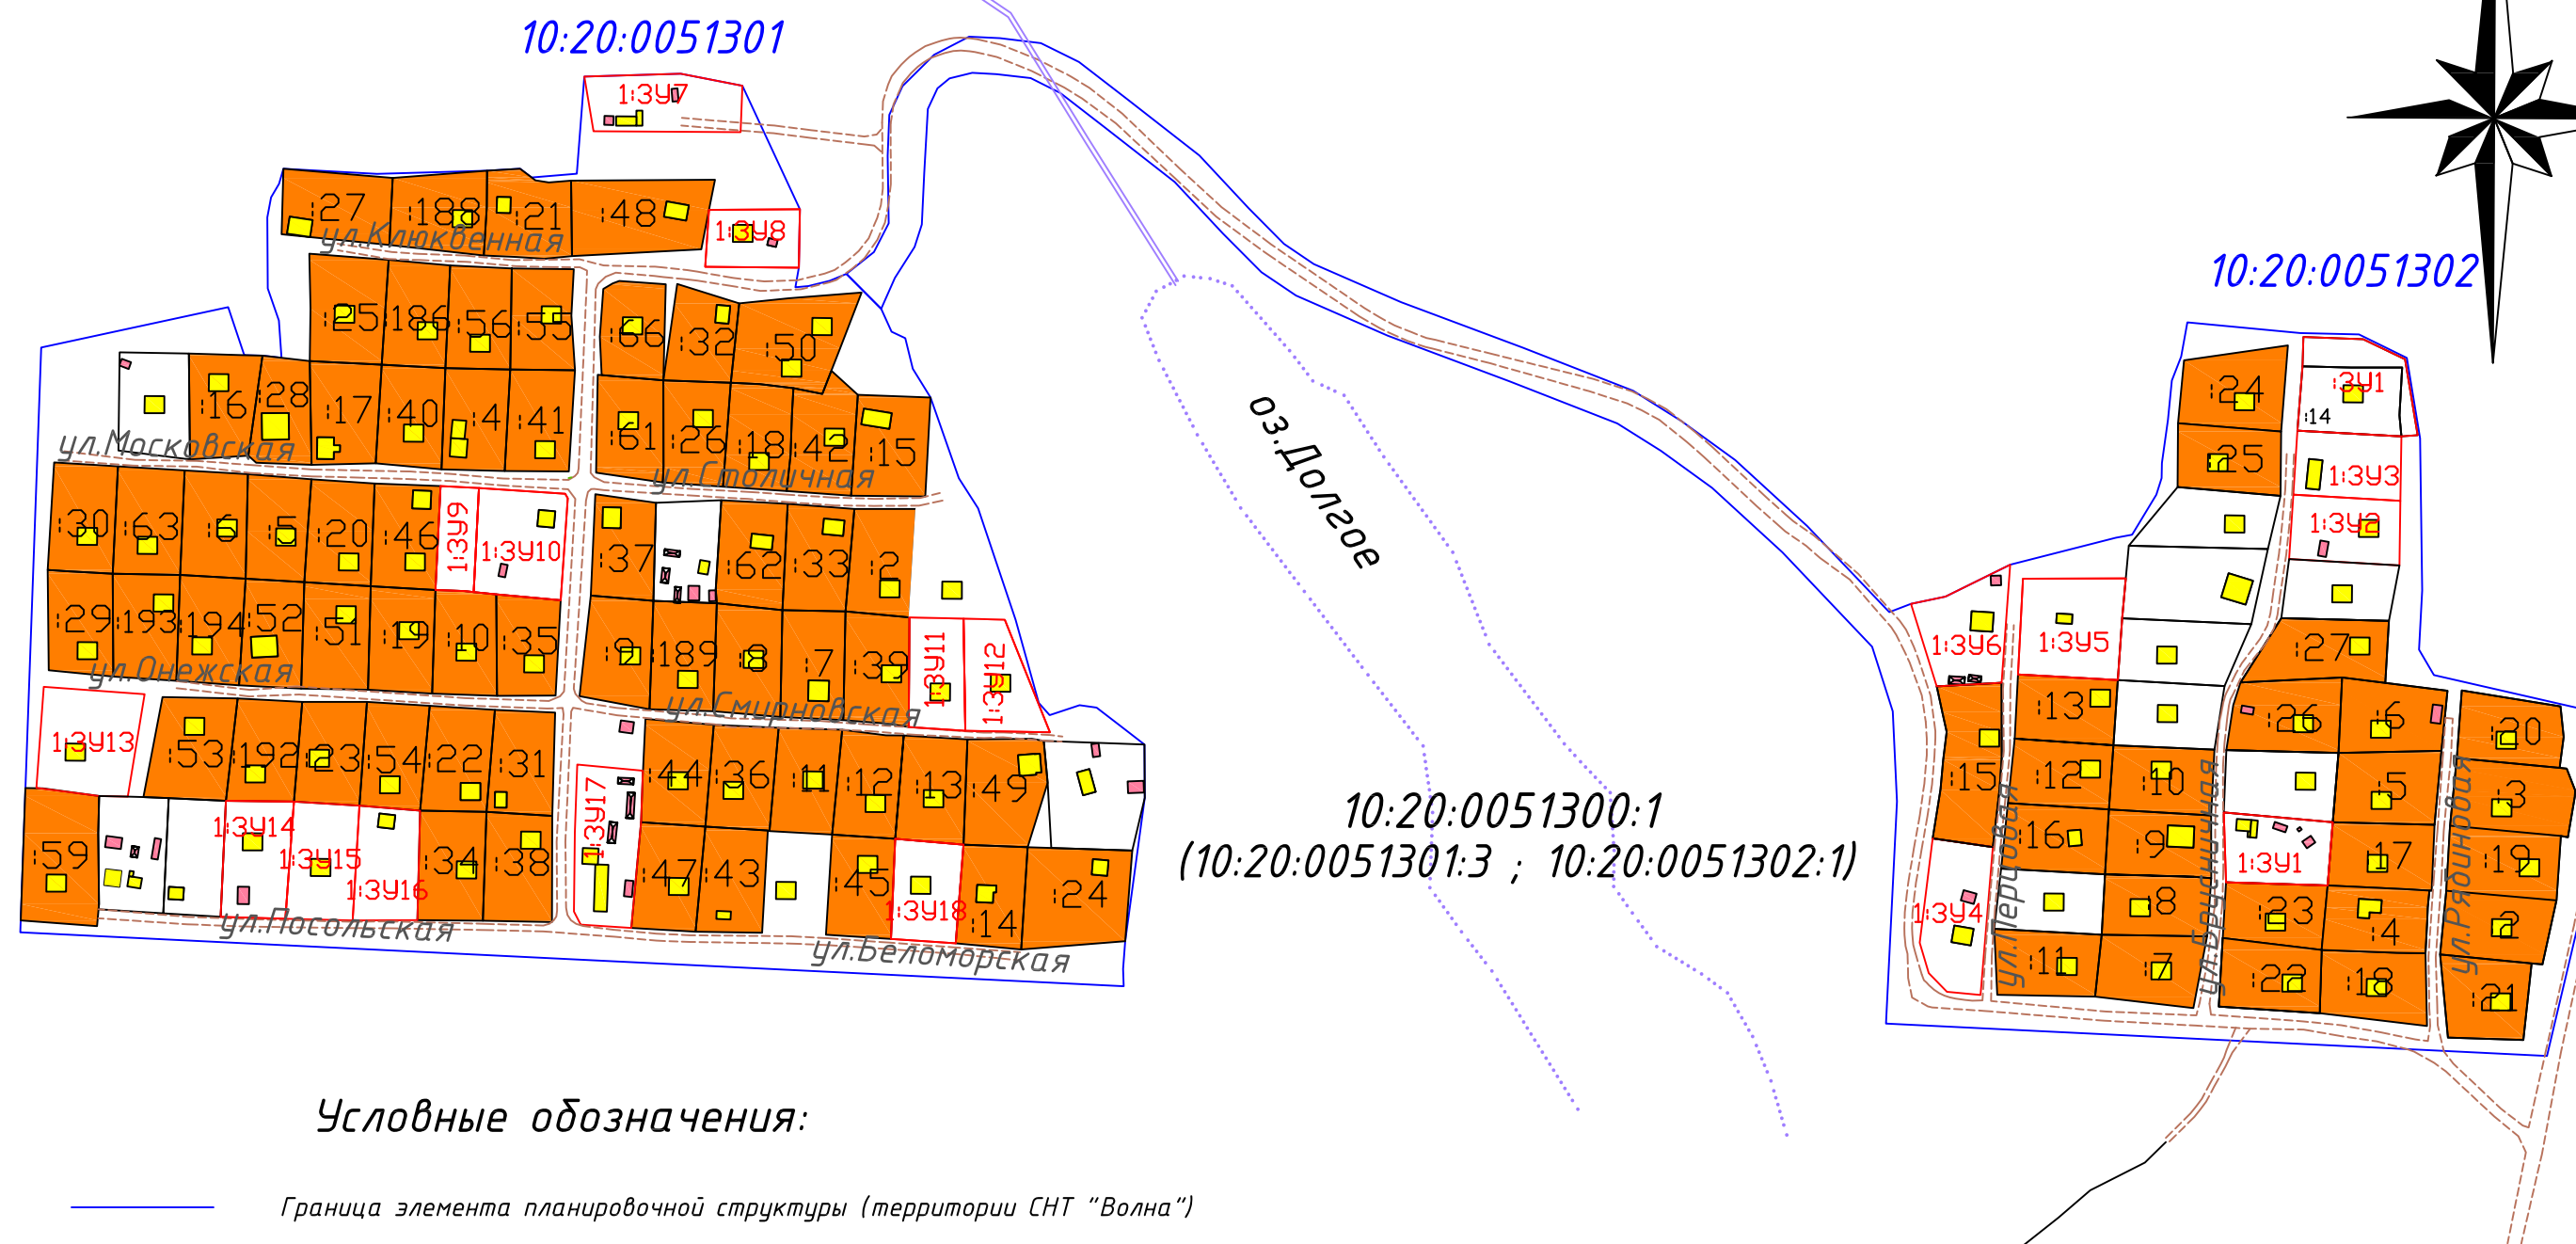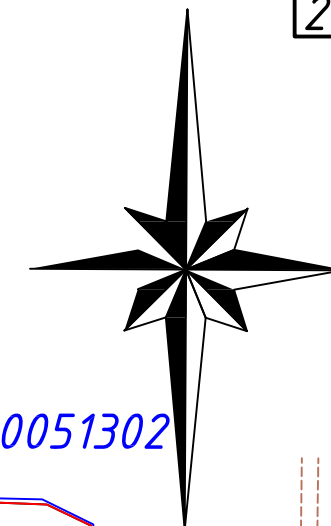

Граница элемента планировочной структуры (территории СНТ "Волна")

10:20:0051301

Обозначение кадастрового квартала



Земельные участки, прошедшие государственный кадастровый учёт



Объекты капитального строительства

:2

Обозначение земельных участков, сведения о которых содержатся
в ЕГРН

1:341, 341

Обозначение образцуемых земельных участков

ул.Рябиновая

Наименование улицы

Существующая грунтовая дорога

						ПРОЕКТ ПЛАНИРОВКИ ТЕРРИТОРИИ СНТ "ВОЛНА"			
Изм.	Кол.уч.	Лист	№ док.	Подп.	Дата				
						Схема местоположения существующих объектов капитального строительства	Стадия	Лист	Листов
Директор	Кузнецов М.В.						П	1	1
Исполнитель	Шумилов А.Б.								
Гл. геодезист	Тупало А.В.					МАСШТАБ 1:3000		"ГЕО_10"	

ПРОЕКТ МЕЖЕВАНИЯ ТЕРРИТОРИИ

Инв. № подл	Подп. и дата	Инв. № дубл.	Взам. инв. №	Подп. и дата

Ли	Изм.	№ докум.	Подп.	Дата

ГЕО-07.21.ППТ.ПМТ.

**КАТАЛОГ КООРДИНАТ ХАРАКТЕРНЫХ ТОЧЕК ЗЕМЕЛЬНОГО УЧАСТКА
ПЕРЕЧЕНЬ И СВЕДЕНИЯ О ПЛОЩАДИ ОБРАЗУЕМЫХ ЗЕМЕЛЬНЫХ УЧАСТКОВ,
ВОЗМОЖНЫЕ СПОСОБЫ ИХ ОБРАЗОВАНИЯ**

Сведения об образуемых земельных участках				
Сведения о характерных точках границ образуемых земельных участков				
Обозначение земельного участка :1:3У4				
Обозначение характерных точек границ	Координаты, м		Средняя квадратическая погрешность положения характерной точки (Mt), м	Описание закрепления точки
	X	Y		
1	2	3	4	5
7	335303.00	1512284.81	0.20	-
8	335299.70	1512308.14	0.20	-
н10	335242.38	1512303.35	0.20	-
н11	335243.61	1512290.33	0.20	-
н12	335250.83	1512283.27	0.20	-
н13	335262.41	1512279.75	0.20	-
7	335303.00	1512284.81	0.20	-

Общие сведения об образуемых земельных участках		
N п/п	Наименование характеристик земельного участка	Значение характеристики
1	2	3
1	Адрес земельного участка	-
2	Местоположение земельного участка в структурированном виде в соответствии с федеральной информационной адресной системой (при отсутствии адреса земельного участка) Дополнительные сведения о местоположении земельного участка	Республика Карелия, Прионежский район Садоводческое некоммерческое товарищество «Волна»
3	Категория земель	Земли сельскохозяйственного назначения
4	Вид разрешенного использования	Ведение садоводства (код 13.2)
5	Площадь земельного участка ± величина погрешности определения площади ($P \pm \Delta P$), м²	1350 ± 26
6	Предельный минимальный и максимальный размер земельного участка ($P_{\min}$ и $P_{\max}$), м²	600 1500
7	Кадастровый или иной номер объекта недвижимости, расположенного на земельном участке	-
8	Условный номер земельного участка	-
	Учетный номер проекта межевания территории	-
	Реестровый номер границ	Зона некоммерческой садово-огороднической деятельности СХ(С)
9	Иные сведения	-

Инв. № подл.	Подп. и дата
Взам. инв. №	
Инв. № дубл.	
Инв. № подл.	Подп. и дата
Инв. № подл.	

Подп. и дата

Взам. инв. №

Инв. № дубл.

Подп. и дата

Инв. № подл.

Сведения об образуемых земельных участках				
1. Сведения о характерных точках границ образуемых земельных участков				
Обозначение земельного участка :1:3У6				
Зона N 1				
Обозначение характерных точек границ	Координаты, м		Средняя квадратическая погрешность положения характерной точки (Mt), м	Описание закрепления точки
	X	Y		
1	2	3	4	5
11	335363.33	1512311.52	0.20	-
12	335361.95	1512286.37	0.20	-
н17	335391.71	1512277.13	0.20	-
н18	335393.14	1512289.96	0.20	-
н19	335402.92	1512314.36	0.20	-
11	335363.33	1512311.52	0.20	-

2. Общие сведения об образуемых земельных участках		
Обозначение земельного участка :1:3У6		
N п/п	Наименование характеристик земельного участка	Значение характеристики
1	2	3
1	Адрес земельного участка	-
2	Местоположение земельного участка в структурированном виде в соответствии с федеральной информационной адресной системой (при отсутствии адреса земельного участка) Дополнительные сведения о местоположении земельного участка	Республика Карелия, Прионежский район Садоводческое некоммерческое товарищество «Волна»
3	Категория земель	Земли сельскохозяйственного назначения
4	Вид разрешенного использования	Ведение садоводства (код 13.2)
5	Площадь земельного участка ± величина погрешности определения площади (Р ± ΔР), м²	1056 ± 23
6	Предельный минимальный и максимальный размер земельного участка (Рмин и Рмакс), м²	600 1500
7	Кадастровый или иной номер объекта недвижимости, расположенного на земельном участке	-
8	Условный номер земельного участка	-
	Учетный номер проекта межевания территории	-
	Реестровый номер границ	Зона некоммерческой садово-огороднической деятельности СХ(С)
9	Иные сведения	-

Сведения об образуемых земельных участках	
---	--

1. Сведения о характерных точках границ образуемых земельных участков

Обозначение земельного участка :1:3У7

Зона N 1

Обозначение характерных точек границ	Координаты, м		Средняя квадратическая погрешность положения характерной точки (Mt), м	Описание закрепления точки
	X	Y		
1	2	3	4	5
н20	335596.63	1511762.25	0.20	-
н21	335599.83	1511797.18	0.20	-
н22	335594.46	1511819.22	0.20	-
н23	335576.50	1511820.96	0.20	-
н24	335576.52	1511765.80	0.20	-
н20	335596.63	1511762.25	0.20	-

2. Общие сведения об образуемых земельных участках

Обозначение земельного участка :1:3У7

№ п/п	Наименование характеристик земельного участка	Значение характеристики
1	2	3
1	Адрес земельного участка	-
2	Местоположение земельного участка в структурированном виде в соответствии с федеральной информационной адресной системой (при отсутствии адреса земельного участка) Дополнительные сведения о местоположении земельного участка	Республика Карелия, Прионежский район Садоводческое некоммерческое товарищество «Волна»
3	Категория земель	Земли сельскохозяйственного назначения
4	Вид разрешенного использования	Ведение садоводства (код 13.2)
5	Площадь земельного участка ± величина погрешности определения площади ($P \pm \Delta P$), м²	1193 ± 24
6	Предельный минимальный и максимальный размер земельного участка ($P_{\min}$ и $P_{\max}$), м²	600 1500
7	Кадастровый или иной номер объекта недвижимости, расположенного на земельном участке	-
8	Условный номер земельного участка	-
	Учетный номер проекта межевания территории	-
	Реестровый номер границ	Зона некоммерческой садово-огороднической деятельности СХ(С)
9	Иные сведения	-

					ГЕО-07.21.ППТ.ПМТ.
Ли	Изм.	№ докум.	Подп.	Дата	

Лист

10

Сведения об уточняемых земельных участках

1. Сведения о характерных точках границы уточняемого земельного участка с кадастровым номером
10:20:0051302:1

Зона N 1

Обозначение характерных точек границ	Координаты, м				Средняя квадратическая погрешность положения характерной точки (Mt), м	Описание закрепления точки
	Существующие координаты, м		Уточненные координаты, м			
	X	Y	X	Y		
1	2	3	4	5	6	7
н50	-	-	335218.70	1512522.95	0.20	-
н51	-	-	335277.29	1512536.85	0.20	-
н52	-	-	335352.75	1512539.63	0.20	-
н53	-	-	335366.33	1512479.15	0.20	-
н54	-	-	335375.96	1512471.59	0.20	-
н55	-	-	335400.19	1512473.04	0.20	-
н56	-	-	335458.05	1512473.76	0.20	-
н57	-	-	335489.26	1512468.62	0.20	-
н58	-	-	335498.33	1512450.06	0.20	-
н59	-	-	335498.86	1512427.31	0.20	-
н60	-	-	335503.02	1512383.51	0.20	-
н61	-	-	335489.75	1512381.13	0.20	-
н62	-	-	335480.50	1512377.55	0.20	-
н63	-	-	335465.18	1512375.99	0.20	-
н64	-	-	335448.50	1512373.68	0.20	-
н65	-	-	335442.68	1512373.56	0.20	-
н66	-	-	335436.27	1512371.50	0.20	-
н67	-	-	335420.74	1512362.10	0.20	-
н68	-	-	335419.56	1512355.84	0.20	-
н19	-	-	335402.92	1512314.36	0.20	-
н18	-	-	335393.14	1512289.96	0.20	-
н17	-	-	335391.71	1512277.13	0.20	-
н69	-	-	335390.70	1512267.95	0.20	-
н70	-	-	335424.06	1512236.16	0.20	-
н71	-	-	335449.66	1512208.23	0.20	-
н72	-	-	335464.70	1512187.44	0.20	-
н73	-	-	335476.52	1512168.65	0.20	-
н74	-	-	335493.16	1512126.01	0.20	-
н75	-	-	335510.85	1512078.73	0.20	-
н76	-	-	335525.59	1512044.87	0.20	-
н77	-	-	335533.40	1512033.31	0.20	-
н78	-	-	335547.25	1512019.60	0.20	-
н79	-	-	335567.67	1512000.49	0.20	-
н80	-	-	335589.42	1511972.64	0.20	-
н81	-	-	335603.91	1511953.82	0.20	-
н82	-	-	335611.24	1511939.00	0.20	-
н83	-	-	335613.14	1511923.22	0.20	-
н84	-	-	335613.77	1511911.22	0.20	-
н85	-	-	335606.71	1511897.62	0.20	-
н86	-	-	335594.59	1511885.42	0.20	-
н87	-	-	335583.46	1511880.28	0.20	-

Подп. и дата

Взам. инв. №

Инв. № дубл.

Подп. и дата

Инв. № подл.

ГЕО-07.21.ППТ.ПМТ.

Лист

11

Ли Изм. № докум. Подп. Дата

н88	-	-	335567.53	1511879.63	0.20	-
н89	-	-	335541.45	1511880.02	0.20	-
н90	-	-	335530.30	1511874.33	0.20	-
н91	-	-	335521.79	1511863.65	0.20	-
н92	-	-	335508.26	1511877.09	0.20	-
н93	-	-	335520.26	1511882.43	0.20	-
н94	-	-	335532.27	1511890.05	0.20	-
н95	-	-	335540.94	1511892.89	0.20	-
н96	-	-	335560.86	1511893.79	0.20	-
н97	-	-	335585.71	1511895.22	0.20	-
н98	-	-	335593.75	1511898.95	0.20	-
н99	-	-	335597.55	1511903.62	0.20	-
н100	-	-	335599.74	1511912.43	0.20	-
н101	-	-	335599.21	1511921.82	0.20	-
н102	-	-	335597.70	1511935.04	0.20	-
н103	-	-	335591.92	1511946.53	0.20	-
н104	-	-	335578.36	1511964.05	0.20	-
н105	-	-	335557.45	1511990.89	0.20	-
н106	-	-	335537.48	1512009.57	0.20	-
н107	-	-	335522.45	1512024.53	0.20	-
н108	-	-	335513.40	1512037.94	0.20	-
н109	-	-	335497.89	1512073.42	0.20	-
н110	-	-	335480.10	1512120.97	0.20	-
н111	-	-	335463.89	1512162.53	0.20	-
н112	-	-	335453.23	1512179.42	0.20	-
н113	-	-	335438.88	1512199.27	0.20	-
н114	-	-	335413.90	1512226.52	0.20	-
н115	-	-	335377.31	1512261.35	0.20	-
н116	-	-	335352.25	1512269.31	0.20	-
н117	-	-	335317.34	1512270.97	0.20	-
н118	-	-	335234.03	1512266.18	0.20	-
н50	-	-	335218.70	1512522.95	0.20	-
34	-	-	335258.04	1512481.55	0.20	-
35	-	-	335282.75	1512483.90	0.20	-
36	-	-	335307.98	1512485.39	0.20	-
37	-	-	335334.17	1512488.00	0.20	-
38	-	-	335360.36	1512489.92	0.20	-
39	-	-	335354.19	1512528.23	0.20	-
40	-	-	335342.35	1512529.47	0.20	-
41	-	-	335330.36	1512527.84	0.20	-
42	-	-	335330.10	1512530.64	0.20	-
43	-	-	335321.70	1512533.86	0.20	-
44	-	-	335319.22	1512533.77	0.20	-
45	-	-	335303.45	1512531.06	0.20	-
46	-	-	335303.98	1512528.33	0.20	-
47	-	-	335279.01	1512526.64	0.20	-
48	-	-	335254.19	1512521.21	0.20	-
34	-	-	335258.04	1512481.55	0.20	-

Инва. № подп	Подп. и дата	Инва. № дубл.	Взам. инв. №	Подп. и дата

Ли	Изм.	№ докум.	Подп.	Дата

ГЕО-07.21.ППТ.ПМТ.

Инв. № подл.	Подп. и дата
	Взам. инв. №
	Инв. № дубл.
	Подп. и дата
	Инв. № подл.

49	-	-	335333.44	1512288.87	0.20	-
50	-	-	335344.32	1512290.23	0.20	-
51	-	-	335351.95	1512288.49	0.20	-
н119	-	-	335361.95	1512286.37	0.20	-
н120	-	-	335363.33	1512311.52	0.20	-
52	-	-	335334.43	1512311.56	0.20	-
53	-	-	335321.92	1512310.68	0.20	-
н121	-	-	335299.70	1512308.14	0.20	-
н122	-	-	335303.00	1512284.81	0.20	-
54	-	-	335321.98	1512287.80	0.20	-
49	-	-	335333.44	1512288.87	0.20	-
н123	-	-	335258.04	1512481.55	0.20	-
55	-	-	335254.56	1512517.02	0.20	-
56	-	-	335224.88	1512513.77	0.20	-
57	-	-	335225.85	1512484.58	0.20	-
н123	-	-	335258.04	1512481.55	0.20	-
58	-	-	335241.71	1512347.76	0.20	-
59	-	-	335242.43	1512309.83	0.20	-
60	-	-	335267.96	1512308.66	0.20	-
61	-	-	335265.71	1512350.33	0.20	-
62	-	-	335289.09	1512351.58	0.20	-
63	-	-	335291.32	1512311.35	0.20	-
64	-	-	335316.73	1512313.98	0.20	-
65	-	-	335341.67	1512316.58	0.20	-
н124	-	-	335366.58	1512317.89	0.20	-
н125	-	-	335364.42	1512356.58	0.20	-
66	-	-	335339.11	1512354.87	0.20	-
67	-	-	335337.42	1512394.02	0.20	-
68	-	-	335311.95	1512392.73	0.20	-
69	-	-	335287.61	1512392.81	0.20	-
70	-	-	335265.06	1512391.20	0.20	-
71	-	-	335237.29	1512385.85	0.20	-
58	-	-	335241.71	1512347.76	0.20	-
72	-	-	335485.49	1512446.95	0.20	-
73	-	-	335485.52	1512466.79	0.20	-
74	-	-	335466.98	1512465.75	0.20	-
н126	-	-	335458.82	1512466.51	0.20	-
н127	-	-	335461.04	1512426.22	0.20	-
н128	-	-	335485.99	1512428.20	0.20	-
72	-	-	335485.49	1512446.95	0.20	-
75	-	-	335460.70	1512419.92	0.20	-
76	-	-	335435.80	1512419.64	0.20	-
77	-	-	335439.20	1512379.75	0.20	-
78	-	-	335463.93	1512379.94	0.20	-
79	-	-	335488.34	1512382.27	0.20	-

80	-	-	335494.06	1512422.54	0.20	-
75	-	-	335460.70	1512419.92	0.20	-
81	-	-	335235.31	1512434.83	0.20	-
82	-	-	335237.84	1512395.73	0.20	-
83	-	-	335264.44	1512397.28	0.20	-
н129	-	-	335286.01	1512398.53	0.20	-
н130	-	-	335284.78	1512437.94	0.20	-
н131	-	-	335309.29	1512439.93	0.20	-
84	-	-	335336.17	1512442.13	0.20	-
85	-	-	335337.24	1512398.66	0.20	-
86	-	-	335354.72	1512401.34	0.20	-
87	-	-	335363.47	1512404.15	0.20	-
88	-	-	335388.37	1512419.95	0.20	-
89	-	-	335387.32	1512461.68	0.20	-
90	-	-	335363.29	1512460.28	0.20	-
91	-	-	335362.87	1512463.59	0.20	-
92	-	-	335360.27	1512484.38	0.20	-
93	-	-	335336.96	1512482.06	0.20	-
94	-	-	335308.29	1512479.37	0.20	-
95	-	-	335282.82	1512478.27	0.20	-
96	-	-	335282.81	1512477.37	0.20	-
97	-	-	335276.25	1512476.73	0.20	-
98	-	-	335271.69	1512476.58	0.20	-
99	-	-	335258.49	1512475.84	0.20	-
100	-	-	335230.36	1512476.42	0.20	-
81	-	-	335235.31	1512434.83	0.20	-
н50	-	-	335218.70	1512522.95	0.20	-

2. Общие сведения об уточняемом земельном участке с кадастровым номером
10:20:0051302:1

N п/п	Наименование характеристик земельного участка	Значение характеристики
1	2	3
1	Площадь земельного участка ± величина погрешности определения площади ($P \pm \Delta P$), м²	34410 ± 130
2	Площадь земельного участка по сведениям Единого государственного реестра недвижимости (Ркад), м²	33202
3	Оценка расхождения Р и Ркад ($P - P_{кад}$), м²	1208
4	Предельный минимальный и максимальный размер земельного участка ($R_{мин}$ и $R_{макс}$), м²	- -
5	Кадастровый номер или иной номер объекта недвижимости, расположенного на земельном участке	-
6	Иные сведения	Земли общего пользования

Подп. и дата	
Взам. инв. №	
Инв. № дубл.	
Подп. и дата	
Инв. № подл.	

Ли	Изм.	№ докум.	Подп.	Дата

ГЕО-07.21.ППТ.ПМТ.

Сведения об уточняемых земельных участках						
1. Сведения о характерных точках границы уточняемого земельного участка с кадастровым номером <u>10:20:0051301:3</u>						
Зона N <u>1</u>						
Обозначение характерных точек границ	Координаты, м				Средняя квадратическая погрешность положения характерной точки (Mt), м	Описание закрепления точки
	Существующие координаты, м		Уточненные координаты, м			
	X	Y	X	Y		
1	2	3	4	5	6	7
101	-	-	335562.53	1511645.36	0.20	-
102	-	-	335559.00	1511687.71	0.20	-
103	-	-	335561.80	1511724.28	0.20	-
н132	-	-	335560.58	1511681.65	0.20	-
101	-	-	335562.53	1511645.36	0.20	-
н133	-	-	335266.66	1511543.33	0.20	-
н134	-	-	335493.25	1511551.42	0.20	-
н135	-	-	335506.38	1511625.01	0.20	-
104	-	-	335490.32	1511630.14	0.20	-
105	-	-	335490.96	1511608.72	0.20	-
106	-	-	335449.89	1511609.12	0.20	-
107	-	-	335451.38	1511631.74	0.20	-
108	-	-	335448.62	1511634.76	0.20	-
109	-	-	335447.83	1511656.26	0.20	-
110	-	-	335448.39	1511681.12	0.20	-
111	-	-	335446.05	1511706.65	0.20	-
112	-	-	335446.06	1511706.65	0.20	-
113	-	-	335445.40	1511731.13	0.20	-
114	-	-	335484.75	1511733.29	0.20	-
115	-	-	335445.39	1511731.15	0.20	-
116	-	-	335445.25	1511756.01	0.20	-
117	-	-	335484.44	1511758.38	0.20	-
118	-	-	335505.65	1511756.97	0.20	-
119	-	-	335523.65	1511757.90	0.20	-
120	-	-	335523.93	1511733.89	0.20	-
121	-	-	335525.10	1511710.01	0.20	-
122	-	-	335527.23	1511686.16	0.20	-
123	-	-	335529.64	1511655.36	0.20	-
124	-	-	335508.33	1511655.85	0.20	-
125	-	-	335488.02	1511655.53	0.20	-
126	-	-	335489.28	1511644.48	0.20	-
н136	-	-	335489.60	1511644.57	0.20	-
н137	-	-	335503.75	1511643.59	0.20	-
н138	-	-	335516.15	1511639.30	0.20	-
н139	-	-	335543.70	1511639.11	0.20	-
н140	-	-	335551.45	1511640.58	0.20	-
н141	-	-	335556.70	1511643.64	0.20	-
н142	-	-	335562.53	1511645.36	0.20	-
127	-	-	335537.18	1511644.64	0.20	-
128	-	-	335533.03	1511686.42	0.20	-

Изн. № подп	Подп. и дата	Изн. № дубл.	Взам. инв. №	Подп. и дата

ГЕО-07.21.ППТ.ПМТ.

Лист
15

Ли	Изм.	№ докум.	Подп.	Дата

129	-	-	335528.92	1511723.05	0.20	-
130	-	-	335528.33	1511735.88	0.20	-
131	-	-	335527.65	1511746.53	0.20	-
132	-	-	335528.71	1511757.22	0.20	-
133	-	-	335531.36	1511807.38	0.20	-
н143	-	-	335546.61	1511810.36	0.20	-
134	-	-	335558.28	1511812.64	0.20	-
135	-	-	335557.96	1511756.89	0.20	-
136	-	-	335557.24	1511748.22	0.20	-
137	-	-	335558.06	1511743.05	0.20	-
138	-	-	335559.18	1511741.57	0.20	-
н144	-	-	335560.66	1511759.09	0.20	-
н145	-	-	335596.25	1511758.01	0.20	-
н21	-	-	335599.83	1511797.18	0.20	-
н22	-	-	335594.46	1511819.22	0.20	-
н146	-	-	335596.23	1511825.10	0.20	-
н26	-	-	335546.84	1511845.61	0.20	-
н27	-	-	335524.18	1511845.18	0.20	-
н147	-	-	335516.61	1511843.82	0.20	-
н148	-	-	335517.07	1511848.87	0.20	-
н149	-	-	335519.16	1511857.14	0.20	-
н91	-	-	335521.79	1511863.65	0.20	-
н92	-	-	335508.26	1511877.09	0.20	-
н150	-	-	335499.38	1511881.14	0.20	-
н151	-	-	335496.87	1511886.47	0.20	-
н152	-	-	335485.04	1511889.38	0.20	-
139	-	-	335473.91	1511896.25	0.20	-
н153	-	-	335442.63	1511907.25	0.20	-
н154	-	-	335430.99	1511909.97	0.20	-
140	-	-	335430.68	1511890.73	0.20	-
141	-	-	335430.72	1511866.73	0.20	-
142	-	-	335432.69	1511840.85	0.20	-
143	-	-	335434.07	1511815.10	0.20	-
144	-	-	335399.60	1511812.94	0.20	-
145	-	-	335394.16	1511813.39	0.20	-
146	-	-	335395.12	1511788.77	0.20	-
147	-	-	335433.10	1511789.80	0.20	-
148	-	-	335436.44	1511766.28	0.20	-
149	-	-	335397.15	1511764.52	0.20	-
150	-	-	335358.13	1511760.13	0.20	-
151	-	-	335353.07	1511787.31	0.20	-
152	-	-	335352.30	1511811.97	0.20	-
153	-	-	335350.10	1511838.03	0.20	-
154	-	-	335348.86	1511862.34	0.20	-
155	-	-	335347.55	1511879.20	0.20	-
н155	-	-	335346.18	1511887.77	0.20	-
н156	-	-	335388.67	1511888.06	0.20	-
н33	-	-	335388.20	1511909.00	0.20	-
н35	-	-	335387.85	1511925.01	0.20	-

Инва. № подл.	Подп. и дата		Взам. инв. №		Инва. № дубл.		Подп. и дата	

Ли	Изм.	№ докум.	Подп.	Дата

ГЕО-07.21.ППТ.ПМТ.

Инв. № подл.	Подп. и дата	Изм. № дубл.	Взам. инв. №	Подп. и дата

189	-	-	335510.37	1511822.09	0.20	-
190	-	-	335512.37	1511841.25	0.20	-
191	-	-	335514.59	1511869.50	0.20	-
192	-	-	335492.90	1511861.16	0.20	-
193	-	-	335484.31	1511857.80	0.20	-
194	-	-	335474.96	1511868.03	0.20	-
н169	-	-	335473.91	1511896.25	0.20	-
н170	-	-	335322.42	1511552.07	0.20	-
н171	-	-	335319.43	1511573.89	0.20	-
195	-	-	335305.04	1511573.57	0.20	-
196	-	-	335277.54	1511573.84	0.20	-
197	-	-	335269.01	1511573.08	0.20	-
198	-	-	335271.25	1511543.50	0.20	-
199	-	-	335322.56	1511545.33	0.20	-
н172	-	-	335322.47	1511549.53	0.20	-
н170	-	-	335322.42	1511552.07	0.20	-
н173	-	-	335480.53	1511792.65	0.20	-
200	-	-	335482.59	1511768.74	0.20	-
201	-	-	335497.50	1511768.00	0.20	-
202	-	-	335515.96	1511769.37	0.20	-
203	-	-	335518.17	1511773.05	0.20	-
204	-	-	335519.06	1511775.58	0.20	-
205	-	-	335517.79	1511793.58	0.20	-
н173	-	-	335480.53	1511792.65	0.20	-
206	-	-	335365.75	1511579.38	0.20	-
207	-	-	335368.19	1511554.35	0.20	-
208	-	-	335407.08	1511553.96	0.20	-
209	-	-	335448.74	1511556.45	0.20	-
210	-	-	335447.21	1511581.20	0.20	-
211	-	-	335405.63	1511579.18	0.20	-
212	-	-	335447.20	1511581.20	0.20	-
213	-	-	335445.62	1511607.04	0.20	-
н174	-	-	335406.89	1511605.38	0.20	-
214	-	-	335445.63	1511607.05	0.20	-
215	-	-	335444.20	1511631.55	0.20	-
216	-	-	335442.23	1511656.23	0.20	-
217	-	-	335440.56	1511680.70	0.20	-
н175	-	-	335439.57	1511706.24	0.20	-
н176	-	-	335399.29	1511704.26	0.20	-
218	-	-	335398.89	1511715.53	0.20	-
н177	-	-	335398.49	1511719.10	0.20	-
н178	-	-	335397.58	1511727.88	0.20	-
н179	-	-	335395.30	1511752.84	0.20	-
219	-	-	335358.36	1511750.88	0.20	-
220	-	-	335358.24	1511728.18	0.20	-

Ли	Изм.	№ докум.	Подп.	Дата
----	------	----------	-------	------

ГЕО-07.21.ППТ.ПМТ.

Лист

18

221	-	-	335359.15	1511703.00	0.20	-
222	-	-	335360.64	1511678.14	0.20	-
223	-	-	335361.08	1511652.25	0.20	-
224	-	-	335362.36	1511628.13	0.20	-
225	-	-	335364.09	1511603.85	0.20	-
206	-	-	335365.75	1511579.38	0.20	-
н180	-	-	335317.59	1511623.04	0.20	-
226	-	-	335318.62	1511600.86	0.20	-
227	-	-	335319.07	1511591.06	0.20	-
228	-	-	335357.81	1511598.48	0.20	-
229	-	-	335357.30	1511627.58	0.20	-
230	-	-	335355.93	1511652.62	0.20	-
231	-	-	335355.95	1511677.71	0.20	-
232	-	-	335354.41	1511702.09	0.20	-
233	-	-	335352.84	1511727.33	0.20	-
234	-	-	335351.79	1511750.70	0.20	-
235	-	-	335311.73	1511749.58	0.20	-
236	-	-	335270.58	1511749.44	0.20	-
237	-	-	335271.13	1511722.67	0.20	-
н181	-	-	335271.34	1511697.28	0.20	-
н182	-	-	335313.80	1511698.33	0.20	-
н183	-	-	335315.74	1511674.79	0.20	-
н184	-	-	335317.29	1511649.41	0.20	-
н180	-	-	335317.59	1511623.04	0.20	-
238	-	-	335403.69	1511630.68	0.20	-
239	-	-	335405.14	1511605.30	0.20	-
240	-	-	335405.15	1511605.30	0.20	-
238	-	-	335403.69	1511630.68	0.20	-

2. Общие сведения об уточняемом земельном участке с кадастровым номером
10:20:0051301:3

№ п/п	Наименование характеристик земельного участка	Значение характеристики
1	2	3
1	Площадь земельного участка ± величина погрешности определения площади ($P \pm \Delta P$), м²	40253 ± 140
2	Площадь земельного участка по сведениям Единого государственного реестра недвижимости (Ркад), м²	40166
3	Оценка расхождения Р и Ркад ($P - P_{кад}$), м²	87
4	Предельный минимальный и максимальный размер земельного участка ($R_{мин}$ и $R_{макс}$), м²	- -
5	Кадастровый номер или иной номер объекта недвижимости, расположенного на земельном участке	-
6	Иные сведения	-

Подп. и дата	Взам. инв. №	Инв. № дубл.	Подп. и дата	Инв. № подл.

Ли	Изм.	№ докум.	Подп.	Дата

ГЕО-07.21.ППТ.ПМТ.

Лист

19

ПРОЕКТ МЕЖЕВАНИЯ ТЕРРИТОРИИ.
ГРАФИЧЕСКАЯ ЧАСТЬ.

Инв. № подл	Подп. и дата	Инв. № дубл.	Взам. инв. №	Подп. и дата	ГЕО-07.21.ППТ.ПМТ.					Лист
										20
Ли	Изм.	№ докум.	Подп.	Дата						

**ПРОЕКТ МЕЖЕВАНИЯ ТЕРРИТОРИИ.
МАТЕРИАЛЫ ПО ОБОСНОВАНИЮ. ГРАФИЧЕСКАЯ ЧАСТЬ.**


Инв. № подл	Подп. и дата					Инв. № дубл.	Взам. инв. №	Подп. и дата	
Ли	Изм.	№ докум.	Подп.	Дата	ГЕО-07.21.ППТ.ПМТ.				Лист
									22

СНТ "ВОЛНА"

60

10:20:0051301

Прионежское лесничество,
Лососинское участковое лесничество

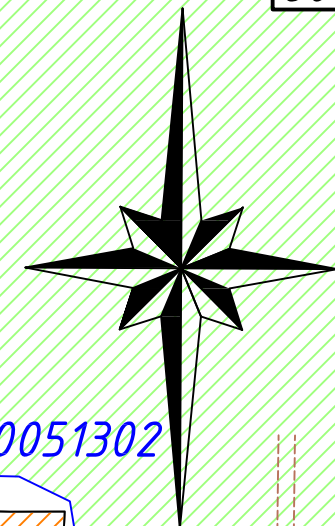

10:20:0051302

10:20:0051300:1
(10:20:0051301:3 ; 10:20:0051302:1)

Прионежское лесничество,
Лососинское участковое лесничество

Условные обозначения:

Граница элемента планировочной структуры (территории СНТ "Волна")

10:20:0051301 Обозначение кадастрового квартала

Границы существующих земельных участков

Объекты капитального строительства

:2 Обозначение земельных участков, сведения о которых
содержатся в ЕГРН

ул.Рябиновая Наименование улицы

Существующая грунтовая дорога

ПРОЕКТ МЕЖЕВАНИЯ ТЕРРИТОРИИ СНТ "ВОЛНА"						Стадия		
Изм.	Кол.уч	Лист	№ док.	Подп.	Дата	Лист		
Директор	Кузнецов М.В.					Материалы по обоснованию		
Исполнитель	Шумилов А.Б.					П 1 2		
Гл.геодезист	Тупало А.В.					МАСШТАБ 1:3000		
						"ГЕО_10"		