


**Схема расположения границ публичного сервитута
"ВЛ-0,4 кВ от ТП № 73 Лехнаволок"**

Кадастровые номера земельных участков, в отношении которых испрашивается публичный сервитут: 10:20:0000000:10583; 10:20:0020103:54; 10:20:0020103:79; 10:20:0020103:64; 10:20:0020102:31; 10:20:0020102:157; 10:20:0020100:6; 10:20:0000000:11129; 10:20:0020104:230; 10:20:0020104:231; 10:20:0020103:63; 10:20:0020102:75; 10:20:0020103:53; 10:20:0020103:25; 10:20:0020120:79; 10:20:0020103:56; 10:20:0020103:65; 10:20:0020103:60; 10:20:0020102:70; 10:20:0020102:136; 10:20:0020103:21; 10:20:0020102:377; 10:20:0020104:215; 10:20:0020104:59; 10:20:0020104:69; 10:20:0020102:38; 10:20:0020104:87; 10:20:0000000:10538; 10:20:0020102:9; 10:20:0020102:374; 10:20:0020102:74; 10:20:0020104:103; 10:20:0020104:26; 10:20:0020103:78; 10:20:0020102:375; 10:20:0020102:1; 10:20:0020104:101; 10:20:0020103:93; 10:20:0020104:65; 10:20:0020102:72; 10:20:0020104:102; 10:20:0020102:376; 10:20:0020104:60; 10:20:0020104:53; 10:20:0020102:26; 10:20:0020104:96; 10:20:0020104:5; 10:20:0020104:67; 10:20:0020104:92; 10:20:0020104:218; 10:20:0020102:378; 10:20:0020104:84; 10:20:0020103:22; 10:20:0020103:228; 10:20:0020102:22; 10:20:0020102:407; 10:20:0020102:408; 10:20:0020104:235; 10:20:0020104:236; 10:20:0020104:237; 10:20:0020103:244; 10:20:0020103:55; 10:20:0020103:248, земли кадастровых кварталов: 10:20:0020102; 10:20:0020104; 10:20:0020120; 10:20:0020103.

Площадь испрашиваемого публичного сервитута: 12 154 кв.м.

Каталог координат: Приложение 1 на 5 листах

Схема расположения листов

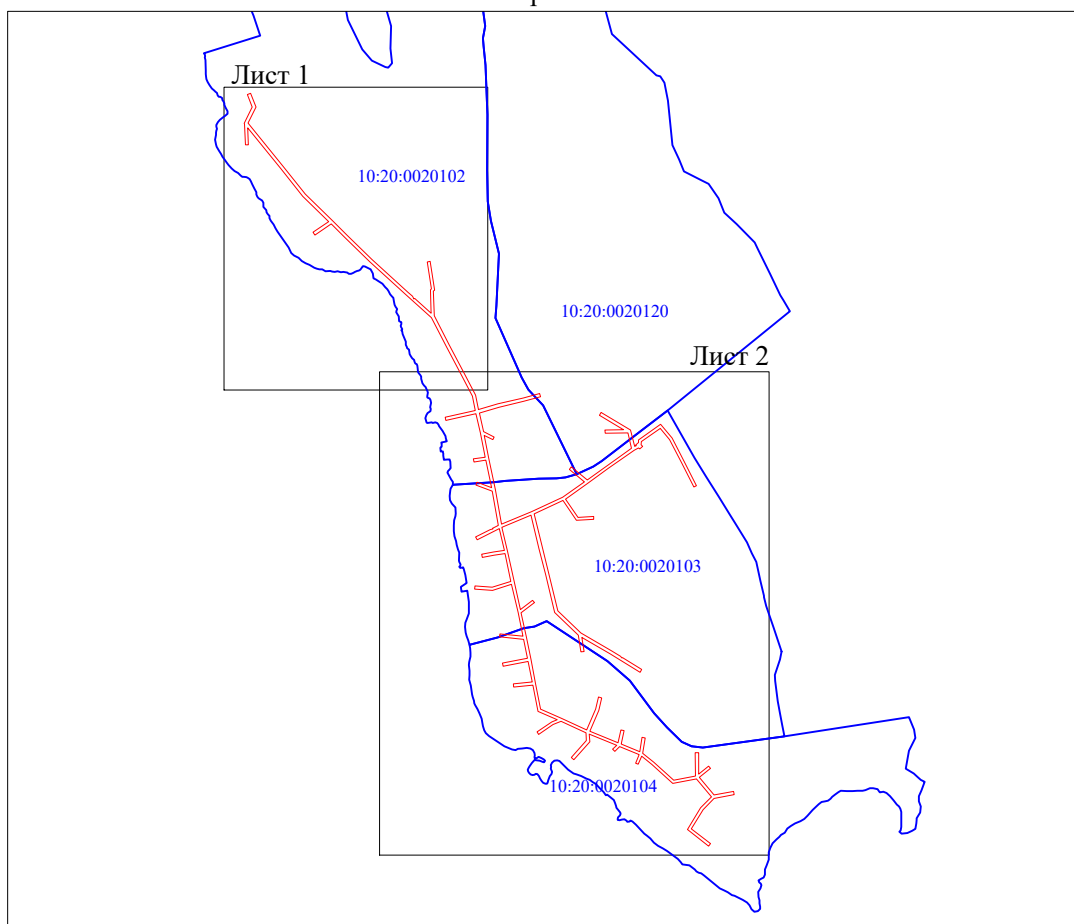

Масштаб 1:10 000

Используемые условные знаки и обозначения:

- - граница публичного сервитута;
- - граница кадастрового квартала;
- 10:20:0020104 - номер кадастрового квартала.

Подпись _____




С.И. Лукьянов

"08" сентября 2026 г.

**Схема расположения границ публичного сервитута
"ВЛ-0,4 кВ от ТП № 73 Лехнаволок"**

Лист 1

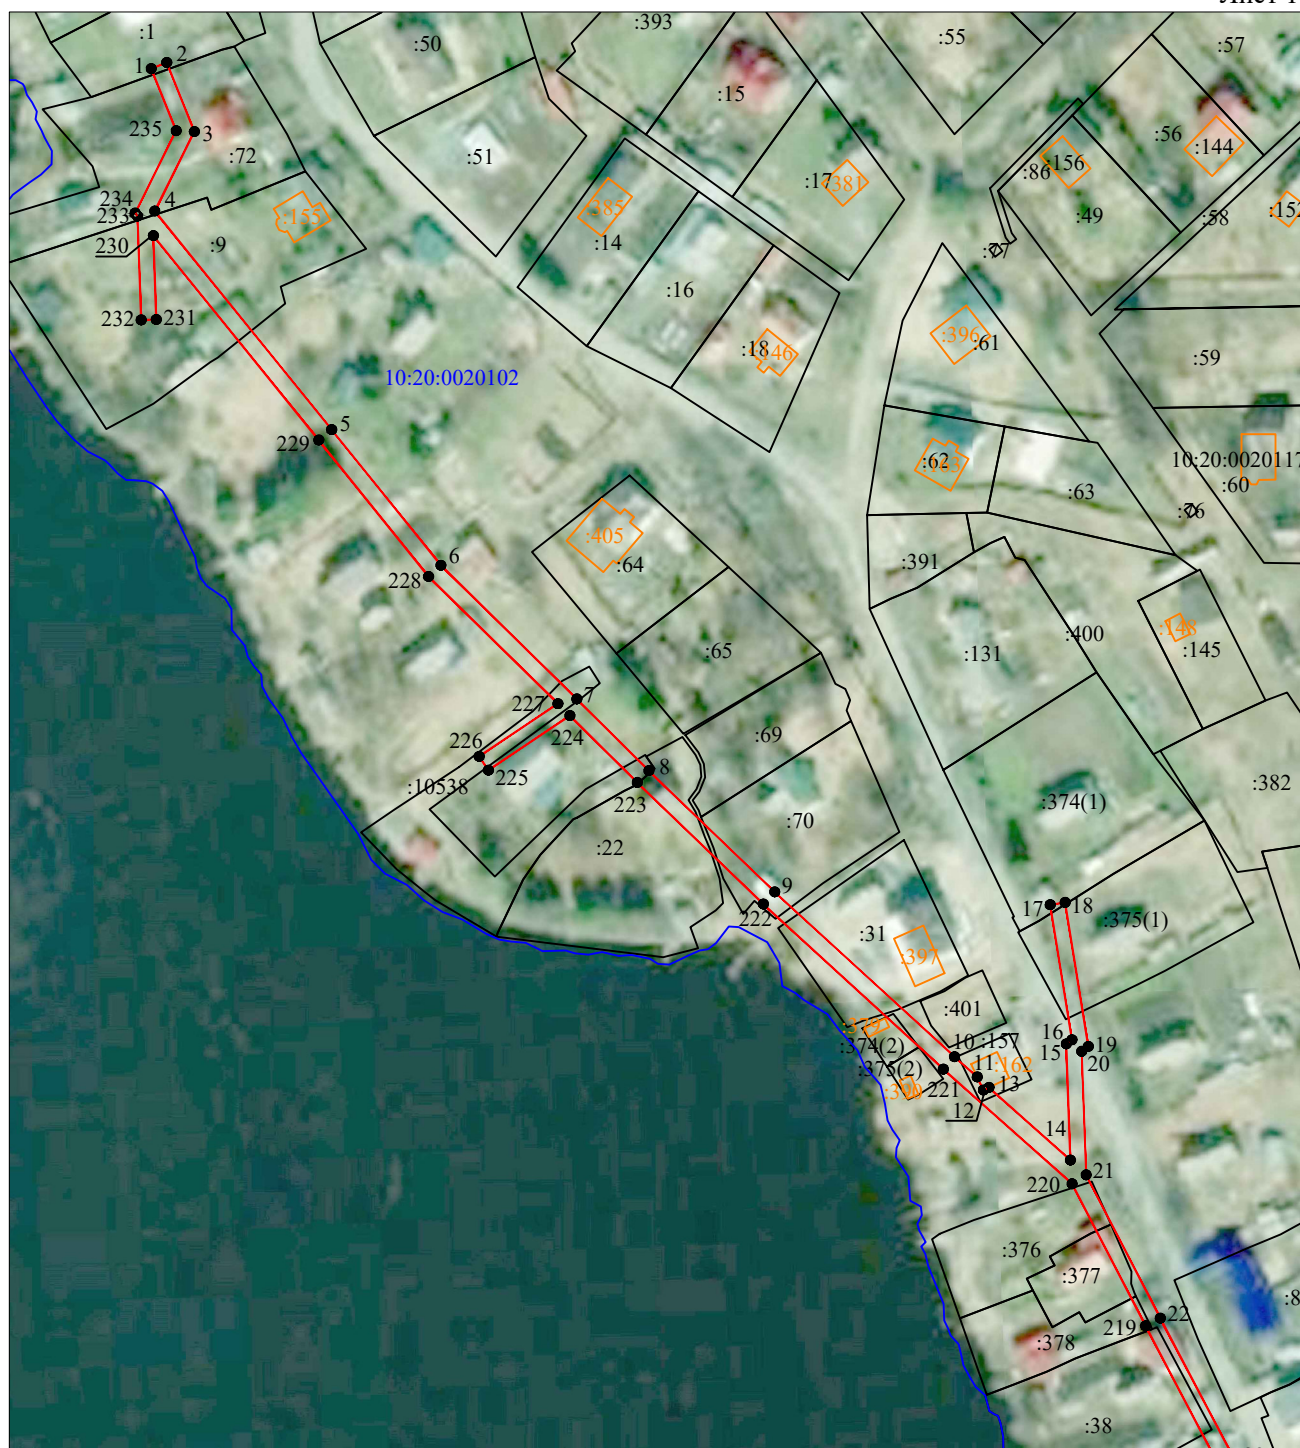

Масштаб 1:2000

Используемые условные знаки и обозначения:

- - граница публичного сервитута;
- 1 - характерная точка границ публичного сервитута, установленная при проведении кадастровых работ;
- - существующая часть границы, имеющиеся в ЕГРН сведения о которой достаточны для определения ее местоположения;
- - граница кадастрового квартала;
- :11 - кадастровый номер земельного участка, сведения о котором содержатся в ЕГРН;
- 10:20:0020102 - номер кадастрового квартала.

**Схема расположения границ публичного сервитута
"ВЛ-0,4 кВ от ТП № 73 Лехнаволок"**

Лист 2



Масштаб 1:2000

Используемые условные знаки и обозначения:

- - граница публичного сервитута;
- 1 - характерная точка границ публичного сервитута, установленная при проведении кадастровых работ;
- - существующая часть границы, имеющиеся в ЕГРН сведения о которой достаточны для определения ее местоположения;
- - граница кадастрового квартала;
- :11 - кадастровый номер земельного участка, сведения о котором содержатся в ЕГРН;
- 10:20:0020104 - номер кадастрового квартала.

Система координат МСК-10, зона 1			
Метод определения координат характерных точек границ - Аналитический метод			
Площадь публичного сервитута 12 154 кв. м.			
Обозначение характерных точек границы	Координаты, м		Средняя квадратическая погрешность определения координат характерных точек границ
	X, м	Y, м	
1	355 548,98	1 521 668,42	0,1
2	355 550,61	1 521 672,50	0,1
3	355 532,34	1 521 679,83	0,1
4	355 511,32	1 521 669,36	0,1
5	355 453,49	1 521 716,14	0,1
6	355 417,61	1 521 745,02	0,1
7	355 382,24	1 521 780,97	0,1
8	355 363,28	1 521 800,04	0,1
9	355 331,21	1 521 833,31	0,1
10	355 287,62	1 521 880,86	0,1
11	355 282,27	1 521 886,87	0,1
12	355 278,80	1 521 888,51	0,1
13	355 279,50	1 521 889,97	0,1
14	355 260,27	1 521 911,54	0,1
15	355 291,00	1 521 910,43	0,1
16	355 292,11	1 521 911,92	0,1
17	355 327,82	1 521 906,18	0,1
18	355 328,45	1 521 910,13	0,1
19	355 290,35	1 521 916,26	0,1
20	355 289,05	1 521 914,51	0,1
21	355 256,37	1 521 915,68	0,1
22	355 218,47	1 521 935,30	0,1
23	355 180,89	1 521 954,99	0,1
24	355 151,69	1 521 970,08	0,1
25	355 132,35	1 521 974,17	0,1
26	355 139,96	1 521 999,87	0,1
27	355 147,61	1 522 033,16	0,1
28	355 153,52	1 522 055,05	0,1
29	355 149,28	1 522 056,20	0,1
30	355 143,34	1 522 034,22	0,1
31	355 135,71	1 522 000,99	0,1
32	355 128,05	1 521 975,12	0,1
33	355 103,33	1 521 980,80	0,1
34	355 096,34	1 521 994,81	0,1
35	355 092,76	1 521 993,03	0,1
36	355 098,36	1 521 981,80	0,1
37	355 068,19	1 521 987,72	0,1
38	355 026,50	1 521 996,44	0,1
39	354 981,16	1 522 004,39	0,1
40	354 997,43	1 522 044,37	0,1
41	355 016,44	1 522 085,54	0,1
42	355 036,94	1 522 114,33	0,1
43	355 053,21	1 522 094,19	0,1
44	355 056,64	1 522 096,95	0,1
45	355 039,60	1 522 118,04	0,1
46	355 057,77	1 522 143,16	0,1
47	355 081,44	1 522 176,51	0,1
48	355 101,83	1 522 171,63	0,1
49	355 101,09	1 522 141,46	0,1

50	355 105,49	1 522 141,36	0,1
51	355 106,09	1 522 165,70	0,1
52	355 125,03	1 522 133,99	0,1
53	355 128,81	1 522 136,25	0,1
54	355 105,48	1 522 175,28	0,1
55	355 083,70	1 522 180,50	0,1
56	355 084,75	1 522 182,66	0,1
57	355 085,41	1 522 181,99	0,1
58	355 089,04	1 522 185,53	0,1
59	355 092,33	1 522 185,83	0,1
60	355 112,90	1 522 214,98	0,1
61	355 094,97	1 522 230,28	0,1
62	355 063,51	1 522 246,31	0,1
63	355 031,99	1 522 262,37	0,1
64	355 030,18	1 522 258,81	0,1
65	355 061,69	1 522 242,74	0,1
66	355 092,74	1 522 226,93	0,1
67	355 107,53	1 522 214,30	0,1
68	355 090,13	1 522 189,64	0,1
69	355 086,06	1 522 189,27	0,1
70	355 083,94	1 522 191,22	0,1
71	355 080,28	1 522 187,26	0,1
72	355 081,79	1 522 185,71	0,1
73	355 078,99	1 522 179,97	0,1
74	355 054,51	1 522 145,49	0,1
75	355 035,34	1 522 118,97	0,1
76	355 014,21	1 522 089,30	0,1
77	354 990,04	1 522 105,69	0,1
78	354 991,29	1 522 126,32	0,1
79	354 987,29	1 522 126,56	0,1
80	354 985,91	1 522 103,66	0,1
81	355 012,17	1 522 085,85	0,1
82	354 994,55	1 522 047,69	0,1
83	354 949,58	1 522 058,52	0,1
84	354 915,10	1 522 067,01	0,1
85	354 866,32	1 522 078,96	0,1
86	354 837,16	1 522 109,46	0,1
87	354 813,50	1 522 150,10	0,1
88	354 806,22	1 522 161,81	0,1
89	354 803,89	1 522 163,80	0,1
90	354 804,53	1 522 164,54	0,1
91	354 788,76	1 522 189,92	0,1
92	354 785,02	1 522 187,60	0,1
93	354 809,73	1 522 147,83	0,1
94	354 831,19	1 522 110,97	0,1
95	354 812,66	1 522 113,73	0,1
96	354 812,01	1 522 109,38	0,1
97	354 834,32	1 522 106,06	0,1
98	354 864,03	1 522 074,99	0,1
99	354 914,05	1 522 062,74	0,1
100	354 948,54	1 522 054,25	0,1
101	354 992,78	1 522 043,59	0,1
102	354 976,89	1 522 005,04	0,1
103	354 944,78	1 522 012,69	0,1
104	354 904,33	1 522 021,26	0,1
105	354 868,08	1 522 029,56	0,1
106	354 880,38	1 522 045,75	0,1
107	354 877,20	1 522 048,17	0,1

108	354 863,79	1 522 030,52	0,1
109	354 831,09	1 522 037,45	0,1
110	354 802,30	1 522 043,28	0,1
111	354 770,74	1 522 049,59	0,1
112	354 736,32	1 522 056,17	0,1
113	354 724,11	1 522 084,15	0,1
114	354 709,03	1 522 117,15	0,1
115	354 736,26	1 522 129,01	0,1
116	354 752,34	1 522 132,83	0,1
117	354 751,33	1 522 137,11	0,1
118	354 734,86	1 522 133,20	0,1
119	354 707,29	1 522 121,19	0,1
120	354 692,06	1 522 158,60	0,1
121	354 709,00	1 522 162,28	0,1
122	354 708,07	1 522 166,58	0,1
123	354 690,36	1 522 162,74	0,1
124	354 680,20	1 522 187,23	0,1
125	354 698,92	1 522 190,27	0,1
126	354 698,21	1 522 194,62	0,1
127	354 678,00	1 522 191,33	0,1
128	354 666,24	1 522 206,13	0,1
129	354 642,29	1 522 232,04	0,1
130	354 648,01	1 522 261,03	0,1
131	354 678,65	1 522 260,66	0,1
132	354 678,70	1 522 265,06	0,1
133	354 650,72	1 522 265,40	0,1
134	354 661,09	1 522 278,22	0,1
135	354 657,98	1 522 280,74	0,1
136	354 646,13	1 522 266,08	0,1
137	354 622,75	1 522 285,36	0,1
138	354 627,76	1 522 311,41	0,1
139	354 623,44	1 522 312,24	0,1
140	354 618,29	1 522 285,47	0,1
141	354 603,43	1 522 271,07	0,1
142	354 578,16	1 522 255,60	0,1
143	354 558,54	1 522 280,94	0,1
144	354 555,38	1 522 278,49	0,1
145	354 577,19	1 522 250,32	0,1
146	354 605,89	1 522 267,89	0,1
147	354 620,50	1 522 282,03	0,1
148	354 644,22	1 522 262,47	0,1
149	354 637,97	1 522 230,82	0,1
150	354 663,20	1 522 203,52	0,1
151	354 674,09	1 522 189,81	0,1
152	354 663,47	1 522 185,36	0,1
153	354 665,02	1 522 181,67	0,1
154	354 676,22	1 522 186,37	0,1
155	354 686,87	1 522 160,71	0,1
156	354 680,46	1 522 154,27	0,1
157	354 683,30	1 522 151,45	0,1
158	354 688,52	1 522 156,69	0,1
159	354 703,17	1 522 120,69	0,1
160	354 693,14	1 522 121,15	0,1
161	354 669,37	1 522 100,20	0,1
162	354 672,28	1 522 096,90	0,1
163	354 694,72	1 522 116,67	0,1
164	354 705,07	1 522 116,20	0,1
165	354 720,11	1 522 083,28	0,1

166	354 715,94	1 522 072,74	0,1
167	354 702,95	1 522 053,75	0,1
168	354 706,25	1 522 051,49	0,1
169	354 719,50	1 522 070,85	0,1
170	354 722,37	1 522 078,13	0,1
171	354 733,50	1 522 052,64	0,1
172	354 767,98	1 522 046,04	0,1
173	354 765,36	1 522 020,46	0,1
174	354 769,74	1 522 020,01	0,1
175	354 772,32	1 522 045,19	0,1
176	354 799,37	1 522 039,79	0,1
177	354 793,01	1 522 006,75	0,1
178	354 797,33	1 522 005,92	0,1
179	354 803,68	1 522 038,92	0,1
180	354 828,84	1 522 033,82	0,1
181	354 832,01	1 522 001,87	0,1
182	354 835,99	1 522 002,26	0,1
183	354 832,94	1 522 032,97	0,1
184	354 864,19	1 522 026,35	0,1
185	354 901,35	1 522 017,84	0,1
186	354 893,52	1 521 992,66	0,1
187	354 895,21	1 521 969,01	0,1
188	354 899,20	1 521 969,30	0,1
189	354 897,57	1 521 992,19	0,1
190	354 905,27	1 522 016,97	0,1
191	354 941,91	1 522 009,21	0,1
192	354 939,94	1 521 994,77	0,1
193	354 936,89	1 521 978,93	0,1
194	354 941,21	1 521 978,10	0,1
195	354 944,28	1 521 994,05	0,1
196	354 946,22	1 522 008,24	0,1
197	354 974,96	1 522 001,38	0,1
198	354 960,34	1 521 972,33	0,1
199	354 964,27	1 521 970,35	0,1
200	354 973,94	1 521 989,58	0,1
201	354 974,58	1 521 993,06	0,1
202	354 975,60	1 521 992,87	0,1
203	354 979,31	1 522 000,25	0,1
204	355 024,69	1 521 992,29	0,1
205	355 032,72	1 521 970,62	0,1
206	355 036,47	1 521 972,01	0,1
207	355 029,30	1 521 991,36	0,1
208	355 065,48	1 521 983,79	0,1
209	355 063,23	1 521 967,95	0,1
210	355 067,19	1 521 967,39	0,1
211	355 069,41	1 521 983,00	0,1
212	355 101,62	1 521 976,67	0,1
213	355 126,96	1 521 970,85	0,1
214	355 118,25	1 521 930,99	0,1
215	355 122,54	1 521 930,05	0,1
216	355 131,25	1 521 969,91	0,1
217	355 150,20	1 521 965,90	0,1
218	355 178,86	1 521 951,09	0,1
219	355 216,44	1 521 931,40	0,1
220	355 254,01	1 521 911,95	0,1
221	355 284,35	1 521 877,91	0,1
222	355 328,00	1 521 830,30	0,1
223	355 360,14	1 521 796,96	0,1

224	355 377,84	1 521 779,15	0,1
225	355 363,41	1 521 757,59	0,1
226	355 367,06	1 521 755,15	0,1
227	355 381,00	1 521 775,96	0,1
228	355 414,65	1 521 741,75	0,1
229	355 450,73	1 521 712,72	0,1
230	355 504,80	1 521 668,98	0,1
231	355 482,63	1 521 669,75	0,1
232	355 482,49	1 521 665,76	0,1
233	355 509,97	1 521 664,79	0,1
234	355 510,76	1 521 664,16	0,1
235	355 532,54	1 521 675,01	0,1
1	355 548,98	1 521 668,42	0,1

Кадастровый инженер



Лукьянов С.И.