

Схема расположения границ публичного сервитута объекта электросетевого хозяйства:
«ВЛ-0,4 кВ от ТП-3055 Новая Вилга - коттеджи»,
расположенного по адресу: Республика Карелия, Прионежский район

Площадь испрашиваемого публичного сервитута: 7 729 кв.м

Каталог координат: Приложение 1 на 3 листах

Система координат: МСК-10, зона 1

Кадастровый номер земельного участка, в отношении которого испрашивается публичный сервитут: 10:20:0031402:643, 10:20:0031402:647, 10:20:0031402:648, 10:20:0031402:650, 10:20:0031402:652, 10:20:0031402:653, 10:20:0031402:669, 10:20:0031402:670, 10:20:0031402:671, 10:20:0031402:673, 10:20:0031402:674, 10:20:0031402:722, 10:20:0031402:723, 10:20:0031402:724, 10:20:0031402:725, 10:20:0031402:726, 10:20:0031402:727, 10:20:0031402:728, 10:20:0031402:729, 10:20:0031402:730, 10:20:0031402:731, 10:20:0031402:732, 10:20:0031402:733, 10:20:0031402:758, 10:20:0031402:759, 10:20:0031402:760, 10:20:0031402:761, 10:20:0031402:763, 10:20:0031402:764, 10:20:0031402:766, 10:20:0031402:802, 10:20:0031402:803, 10:20:0031402:804, 10:20:0031402:805, 10:20:0031402:806, 10:20:0031402:807, 10:20:0031402:808, 10:20:0031402:809, 10:20:0031402:810, 10:20:0031402:811, 10:20:0031402:812, 10:20:0031402:813, 10:20:0031402:814, 10:20:0031402:815, 10:20:0031402:822, 10:20:0031402:1106, 10:20:0031402:1140, 10:20:0031402:1315, 10:20:0031402:1364, 10:20:0031402:1366, 10:20:0031402:1417, 10:20:0031402:1609, 10:20:0031402:1640, земли кадастрового квартала: 10:20:0031402

Утверждена

(наименование документа об утверждении, включая



наименования органов государственной власти или

органов местного самоуправления, принявших

решение об утверждении схемы или подписавших

соглашение о перераспределении земельных участков)

от №

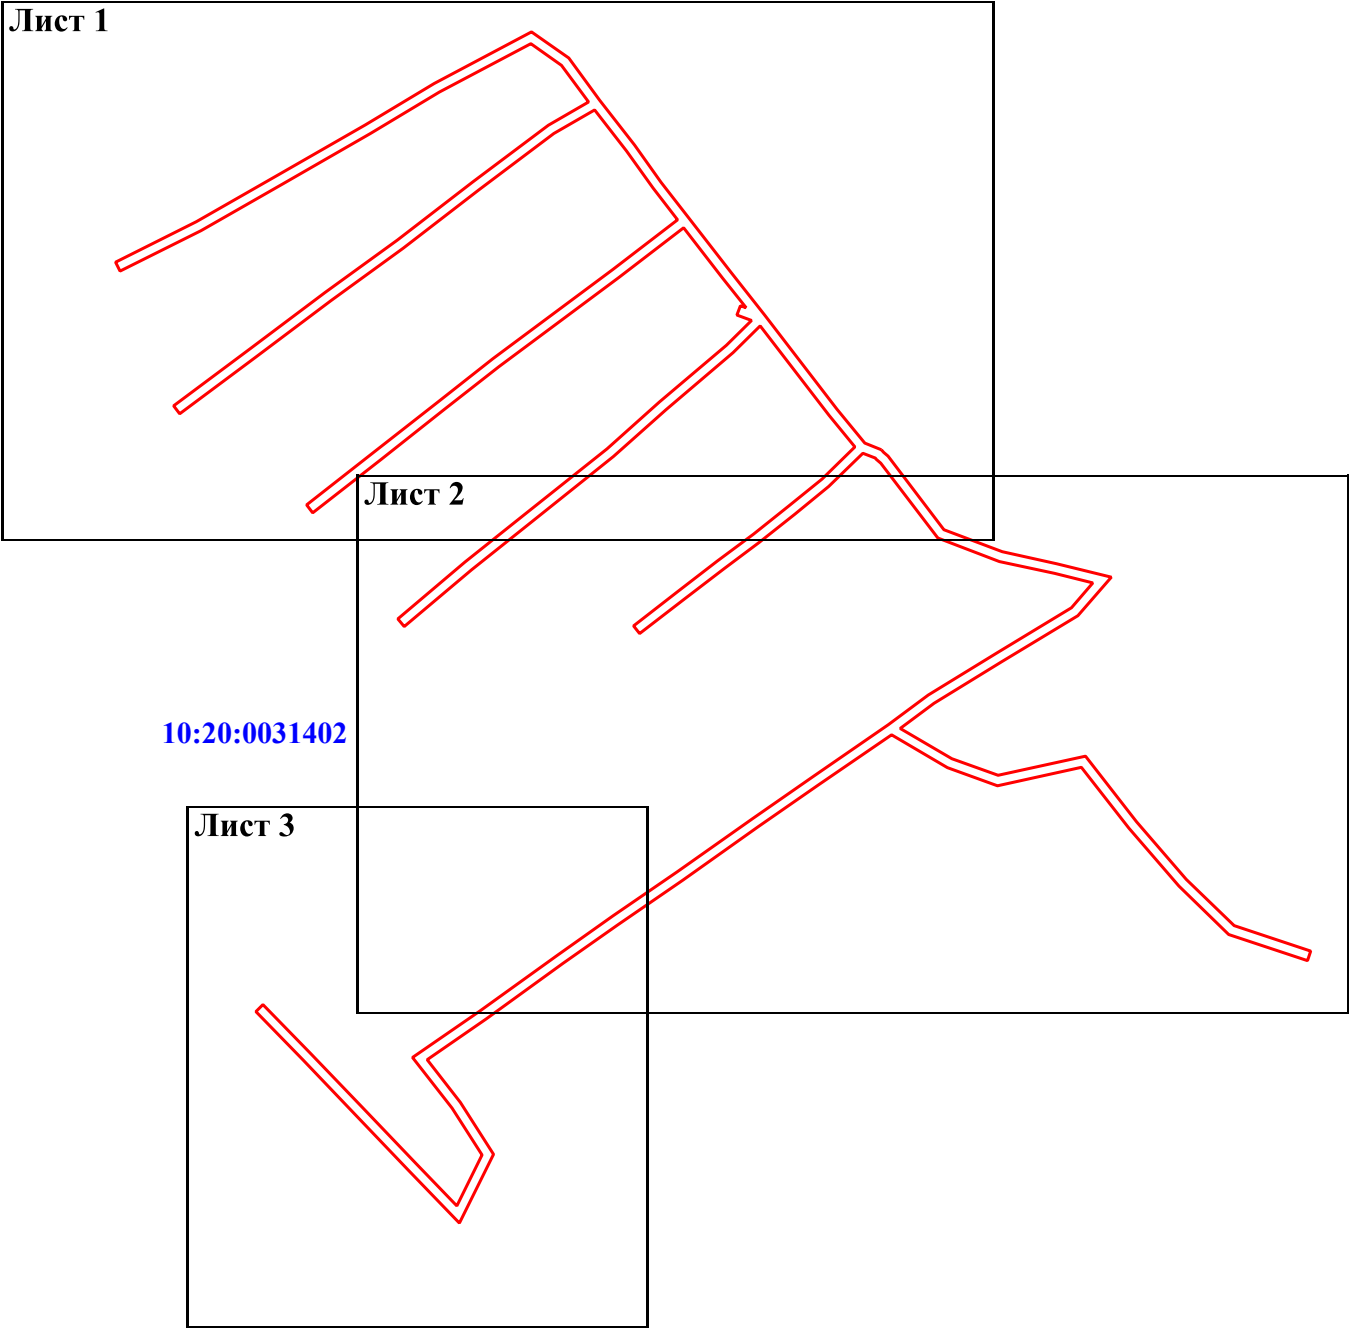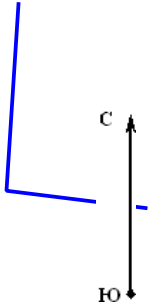

Масштаб 1:3 000

Условные обозначения:

- 10:20:0031402

- проектные границы публичного сервитута объекта электросетевого хозяйства;
- 10:20:0031402


- номер и граница кадастрового квартала;
- 10:20:0031402

- обозначение объекта электросетевого хозяйства;
- 10:20:0031402

- кадастровый номер и граница земельного участка, содержащиеся в ЕГРН;
- 10:20:0031402

- обозначение и номер характерной точки проектных границ публичного сервитута объекта электросетевого хозяйства.

Схема расположения границ публичного сервитута объекта электросетевого хозяйства:
«ВЛ-0,4 кВ от ТП-3055 Новая Вилга - коттеджи»,
расположенного по адресу: Республика Карелия, Прионежский район

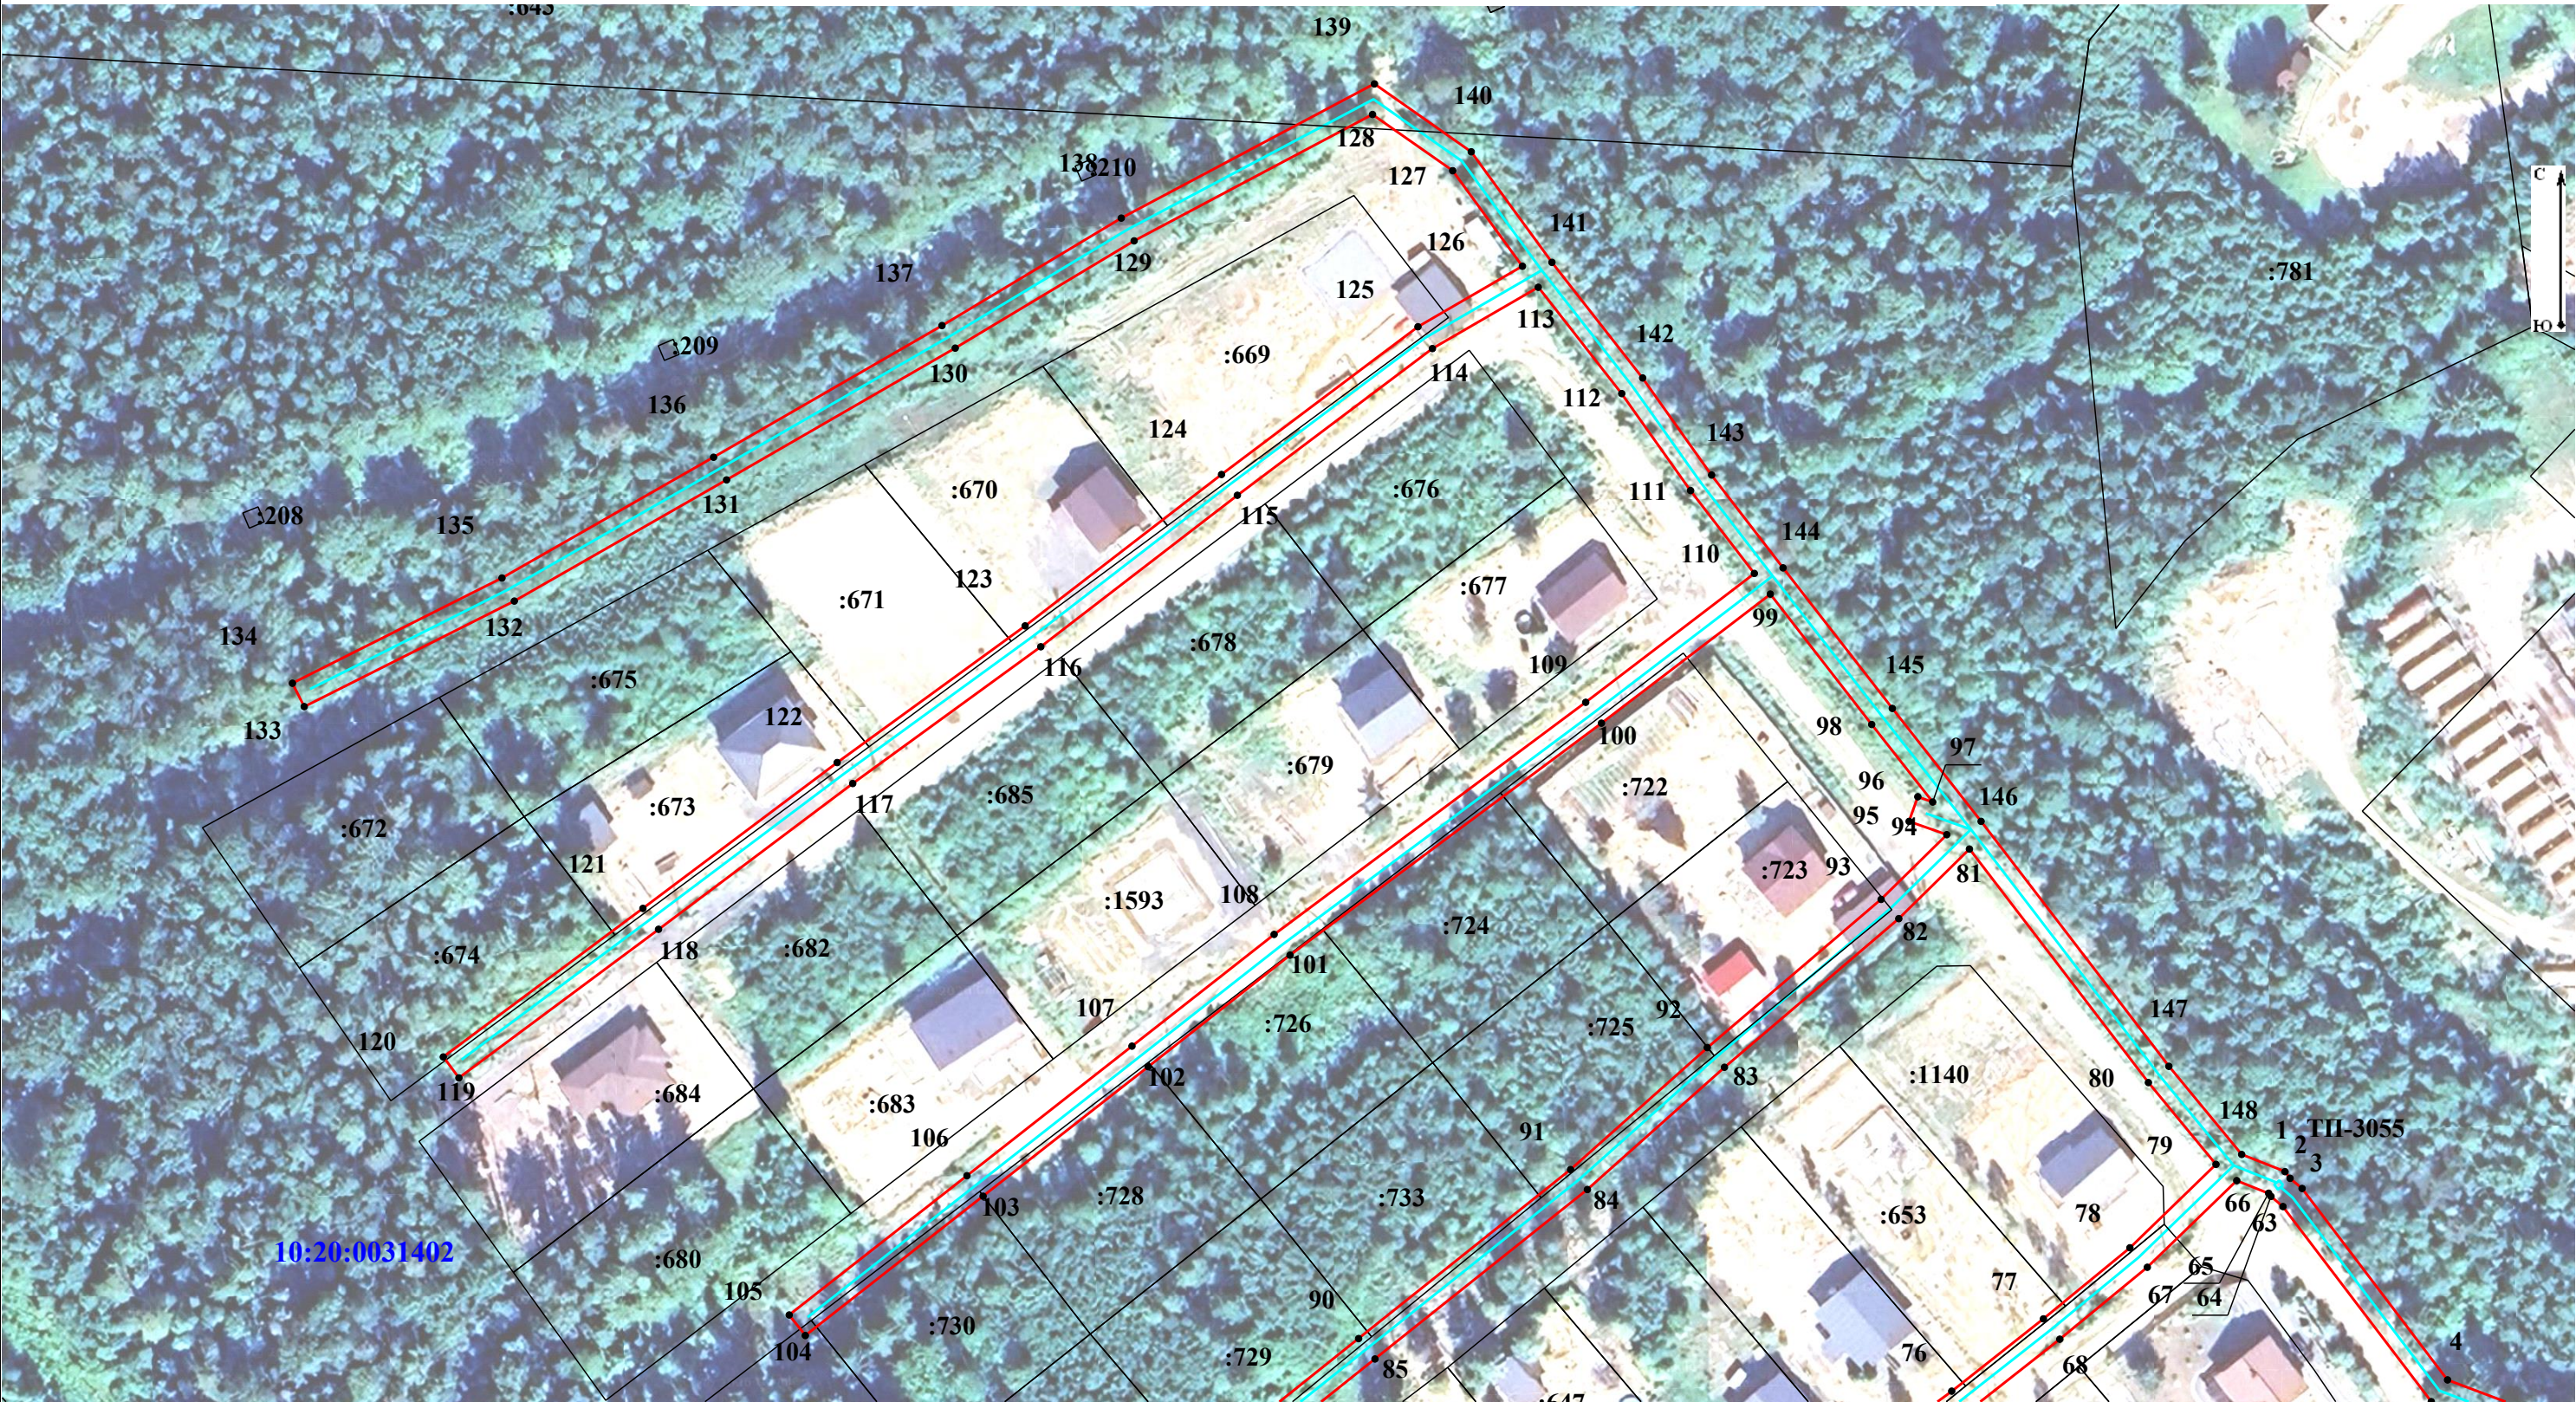


Масштаб 1:1 000

Условные обозначения:

- проектные границы публичного сервитута объекта электросетевого хозяйства;
- номер и граница кадастрового квартала;
- обозначение объекта электросетевого хозяйства;
- кадастровый номер и граница земельного участка, содержащиеся в ЕГРН;
- обозначение и номер характерной точки проектных границ публичного сервитута объекта электросетевого хозяйства.

Схема расположения границ публичного сервитута объекта электросетевого хозяйства:
«ВЛ-0,4 кВ от ТП-3055 Новая Вилга - коттеджи»,
расположенного по адресу: Республика Карелия, Прионежский район

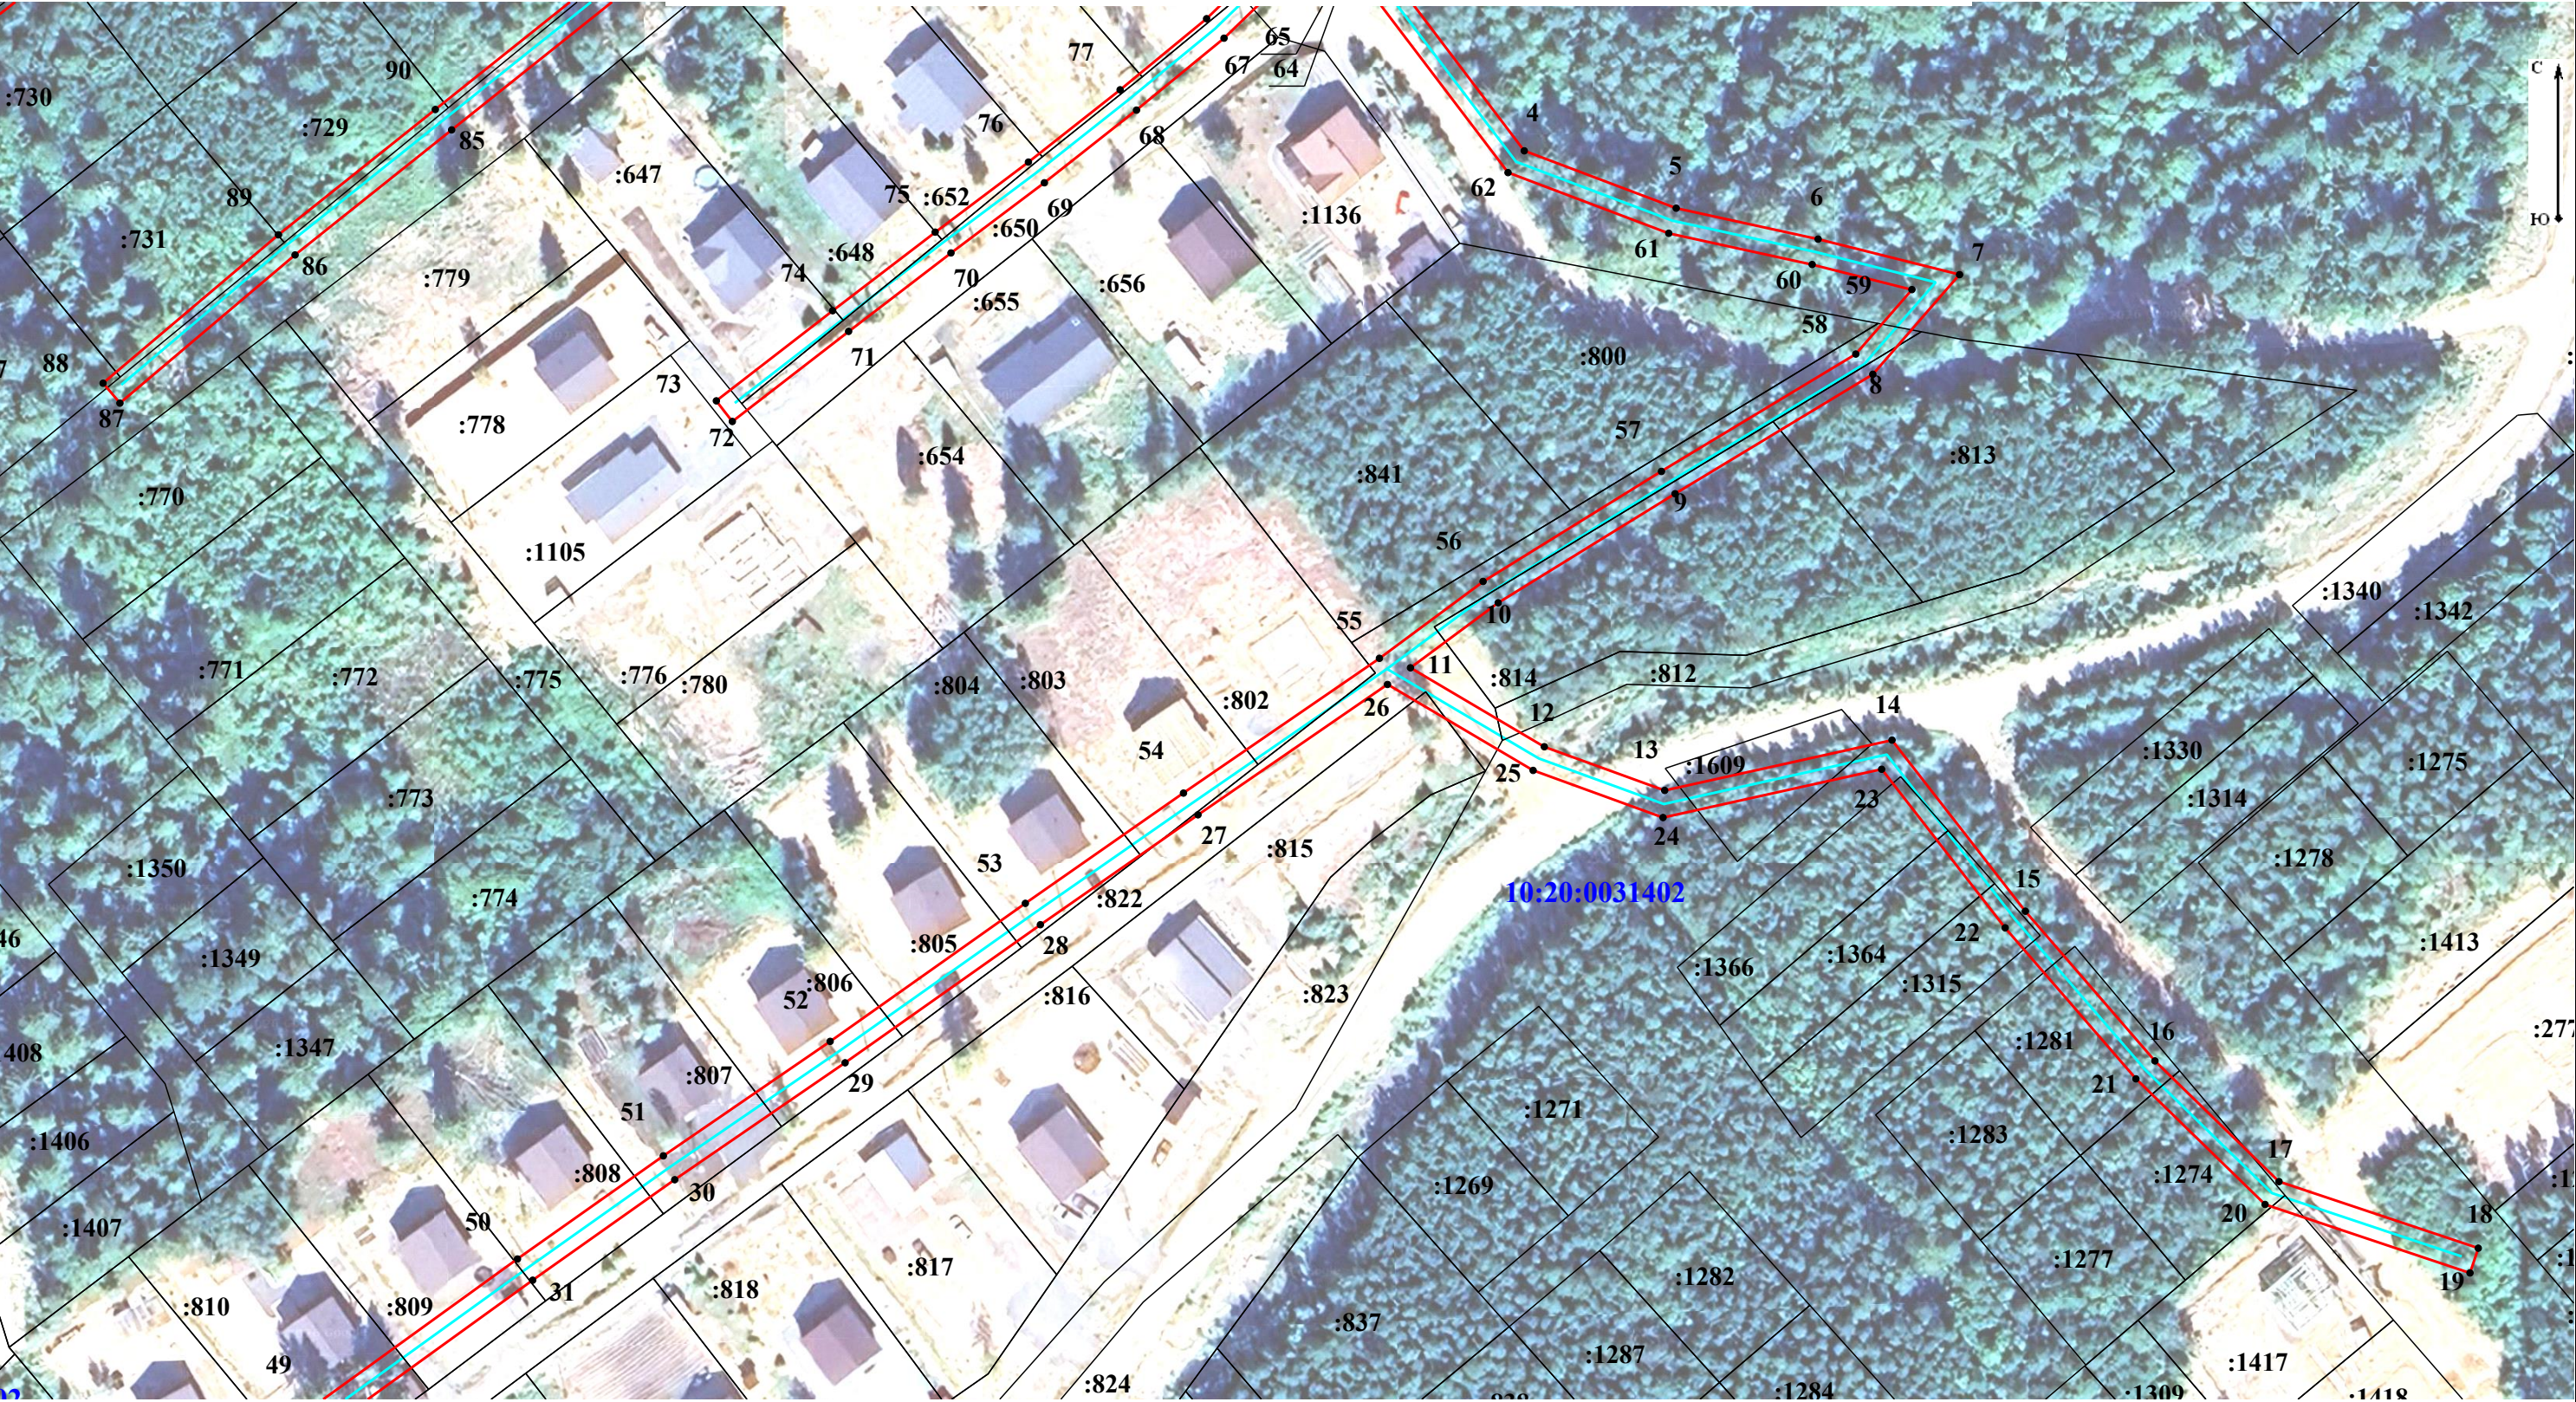


Масштаб 1:1 000

Условные обозначения:

- проектные границы публичного сервитута объекта электросетевого хозяйства;
- номер и граница кадастрового квартала;
- обозначение объекта электросетевого хозяйства;
- кадастровый номер и граница земельного участка, содержащегося в ЕГРН;
- обозначение и номер характерной точки проектных границ публичного сервитута объекта электросетевого хозяйства.

Схема расположения границ публичного сервитута объекта электросетевого хозяйства:
«ВЛ-0,4 кВ от ТП-3055 Новая Вилга - коттеджи»,
расположенного по адресу: Республика Карелия, Прионежский район

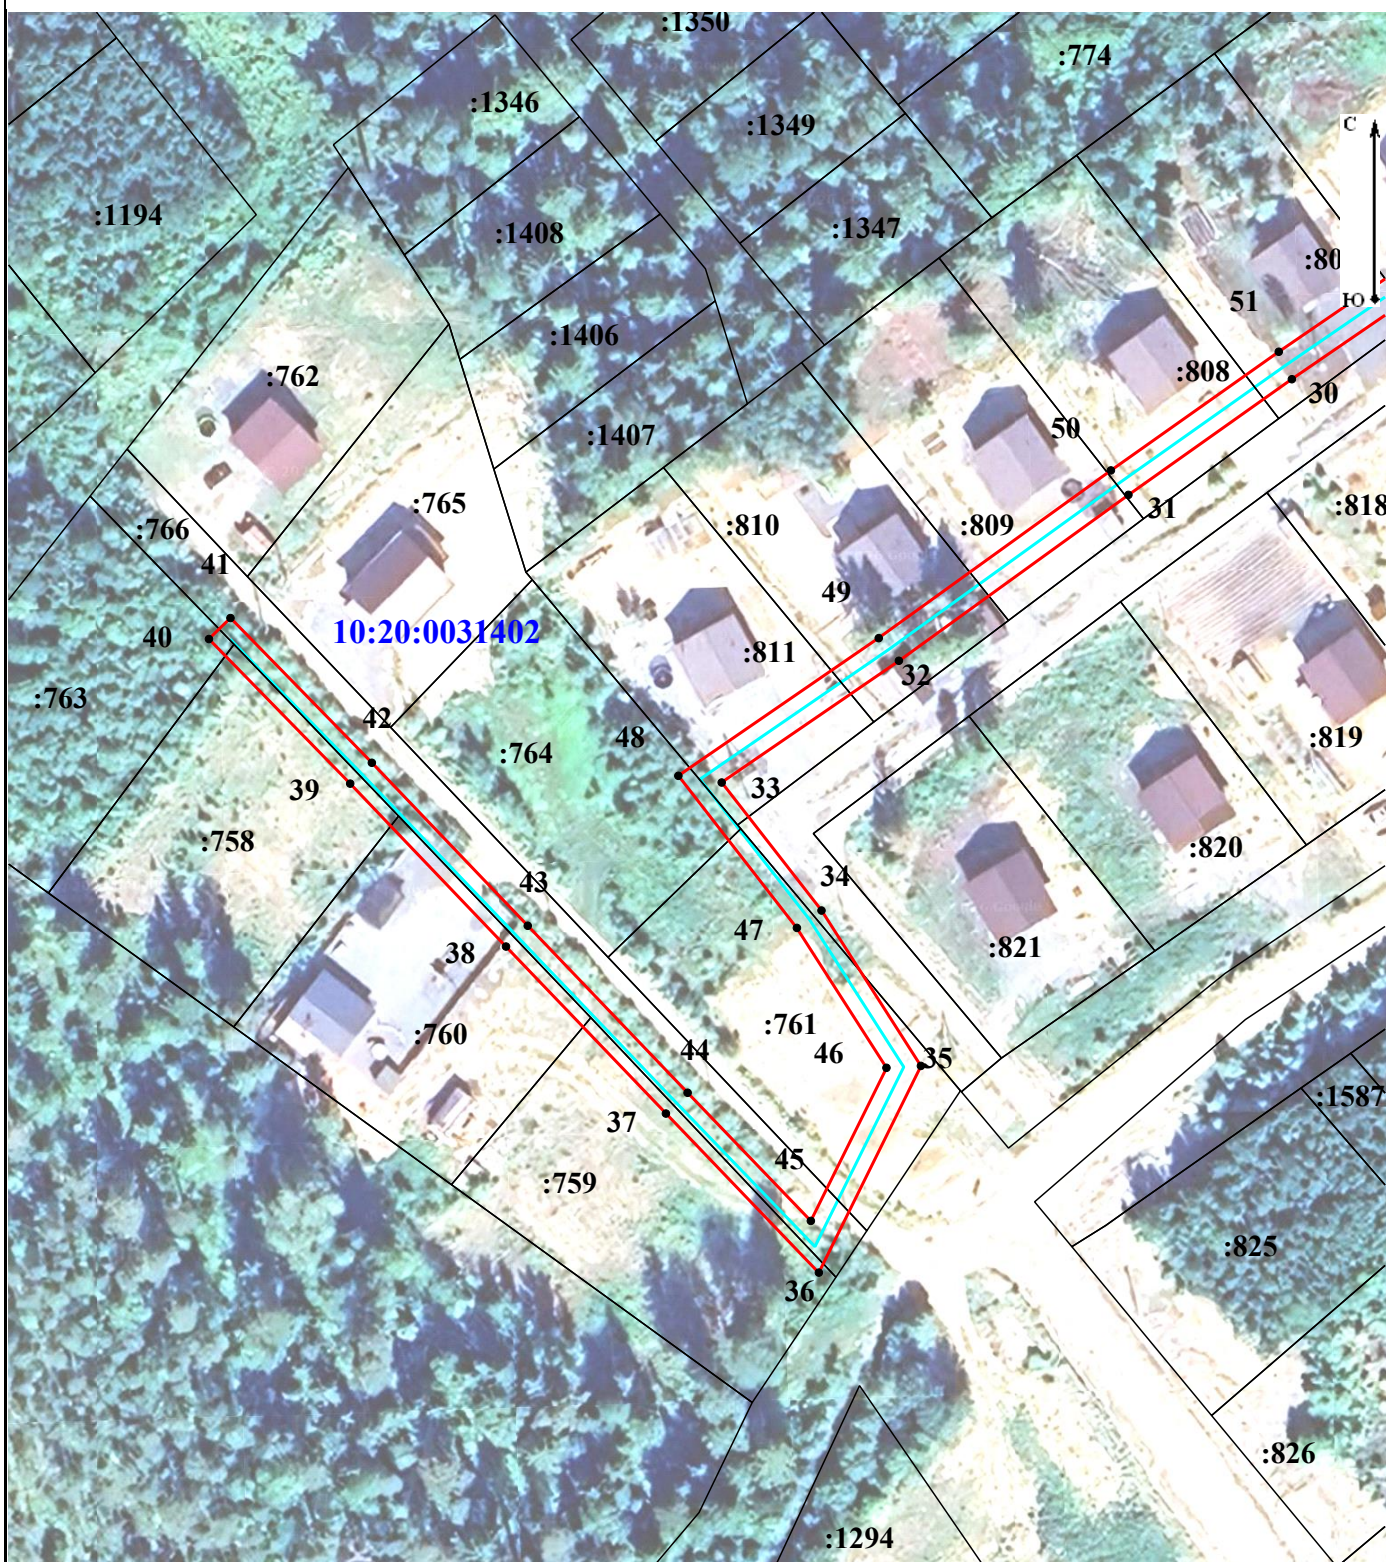

Масштаб 1:1 000

Условные обозначения:

- | | |
|--|--|
| | - проектные границы публичного сервитута объекта электросетевого хозяйства; |
| | - номер и граница кадастрового квартала; |
| | - обозначение объекта электросетевого хозяйства; |
| | - кадастровый номер и граница земельного участка, содержащиеся в ЕГРН; |
| | - обозначение и номер характерной точки проектных границ публичного сервитута объекта электросетевого хозяйства. |

**Каталог координат границ публичного сервитута
объекта электросетевого хозяйства: «ВЛ-0,4 кВ от ТП-3055 Новая Вилга - коттеджи»**

Площадь публичного сервитута: 7 729 кв.м.		
Метод определения координат: Аналитический метод		
Система координат: МСК - 10, зона 1		
Средняя квадратичная погрешность определения координат характерных точек контура (Mt) = 0,10 м		
Обозначение характерных точек границ	Координаты, м	
	X	Y
1	2	3
1	346 565,41	1 510 719,26
2	346 564,38	1 510 720,04
3	346 562,83	1 510 721,88
4	346 533,50	1 510 744,15
5	346 524,72	1 510 767,40
6	346 519,98	1 510 789,13
7	346 514,54	1 510 810,77
8	346 499,27	1 510 797,49
9	346 480,98	1 510 767,23
10	346 464,27	1 510 740,16
11	346 454,31	1 510 726,73
12	346 442,22	1 510 747,21
13	346 435,53	1 510 765,64
14	346 443,24	1 510 800,43
15	346 417,02	1 510 820,84
16	346 394,09	1 510 840,68
17	346 375,61	1 510 859,67
18	346 365,41	1 510 890,17
19	346 361,61	1 510 888,90
20	346 372,10	1 510 857,53
21	346 391,34	1 510 837,77
22	346 414,48	1 510 817,75
23	346 438,77	1 510 798,84
24	346 431,37	1 510 765,39
25	346 438,59	1 510 745,50
26	346 451,76	1 510 723,21
27	346 431,79	1 510 694,20
28	346 414,96	1 510 670,08
29	346 393,81	1 510 640,19
30	346 375,89	1 510 614,11
31	346 360,50	1 510 592,37
32	346 338,41	1 510 561,85
33	346 322,20	1 510 538,28
34	346 305,16	1 510 551,55
35	346 284,48	1 510 564,78
36	346 256,96	1 510 551,20
37	346 278,14	1 510 530,86
38	346 300,37	1 510 509,59
39	346 322,06	1 510 488,87
40	346 341,31	1 510 470,09
41	346 344,10	1 510 472,95
42	346 324,83	1 510 491,75

43	346 303,13	1 510 512,49
44	346 280,90	1 510 533,75
45	346 263,84	1 510 550,14
46	346 284,23	1 510 560,19
47	346 302,85	1 510 548,28
48	346 323,10	1 510 532,52
49	346 341,42	1 510 559,17
50	346 363,75	1 510 590,04
51	346 379,55	1 510 612,37
52	346 397,09	1 510 637,90
53	346 418,23	1 510 667,78
54	346 435,12	1 510 691,98
55	346 455,76	1 510 721,97
56	346 467,54	1 510 737,84
57	346 484,39	1 510 765,14
58	346 502,37	1 510 794,89
59	346 512,25	1 510 803,48
60	346 516,09	1 510 788,21
61	346 520,87	1 510 766,26
62	346 530,17	1 510 741,66
63	346 560,06	1 510 718,96
64	346 561,61	1 510 717,12
65	346 562,10	1 510 716,75
66	346 564,04	1 510 711,88
67	346 550,76	1 510 698,19
68	346 539,74	1 510 684,79
69	346 528,61	1 510 670,69
70	346 517,86	1 510 656,40
71	346 505,85	1 510 640,73
72	346 492,04	1 510 622,93
73	346 495,21	1 510 620,48
74	346 509,01	1 510 638,28
75	346 521,05	1 510 653,98
76	346 531,78	1 510 668,25
77	346 542,86	1 510 682,28
78	346 553,74	1 510 695,52
79	346 566,52	1 510 708,70
80	346 579,05	1 510 698,35
81	346 614,83	1 510 670,96
82	346 604,16	1 510 660,15
83	346 581,40	1 510 633,46
84	346 562,67	1 510 612,49
85	346 536,71	1 510 579,96
86	346 517,55	1 510 556,00
87	346 494,85	1 510 529,19
88	346 497,90	1 510 526,61
89	346 520,64	1 510 553,46
90	346 539,84	1 510 577,47
91	346 565,72	1 510 609,90
92	346 584,41	1 510 630,83
93	346 607,11	1 510 657,44
94	346 617,02	1 510 667,49
95	346 619,06	1 510 661,72
96	346 622,83	1 510 663,06

97	346 622,03	1 510 665,34
98	346 633,90	1 510 656,00
99	346 653,88	1 510 640,48
100	346 634,11	1 510 614,64
101	346 598,57	1 510 566,96
102	346 581,49	1 510 545,25
103	346 561,64	1 510 519,98
104	346 540,30	1 510 492,77
105	346 543,45	1 510 490,30
106	346 564,79	1 510 517,52
107	346 584,63	1 510 542,77
108	346 601,75	1 510 564,53
109	346 637,30	1 510 612,23
110	346 657,05	1 510 638,04
111	346 669,74	1 510 628,28
112	346 684,60	1 510 617,74
113	346 700,88	1 510 604,96
114	346 691,49	1 510 588,76
115	346 669,02	1 510 558,90
116	346 645,81	1 510 528,82
117	346 624,86	1 510 500,03
118	346 602,53	1 510 470,31
119	346 579,77	1 510 439,75
120	346 582,98	1 510 437,36
121	346 605,73	1 510 467,91
122	346 628,08	1 510 497,65
123	346 649,01	1 510 526,42
124	346 672,20	1 510 556,48
125	346 694,83	1 510 586,55
126	346 704,10	1 510 602,54
127	346 718,74	1 510 591,86
128	346 727,35	1 510 579,59
129	346 708,00	1 510 543,10
130	346 691,56	1 510 515,72
131	346 671,38	1 510 480,72
132	346 652,81	1 510 448,23
133	346 636,65	1 510 416,07
134	346 640,22	1 510 414,27
135	346 656,34	1 510 446,34
136	346 674,84	1 510 478,73
137	346 695,01	1 510 513,69
138	346 711,48	1 510 541,14
139	346 732,04	1 510 579,88
140	346 721,64	1 510 594,71
141	346 704,69	1 510 607,06
142	346 686,99	1 510 620,94
143	346 672,12	1 510 631,49
144	346 657,90	1 510 642,43
145	346 636,37	1 510 659,15
146	346 619,07	1 510 672,75
147	346 581,54	1 510 701,49
148	346 568,04	1 510 712,63
1	346 565,41	1 510 719,26