Схема расположения границ публичного сервитута объекта электросетевого хозяйства: «ВЛ-0,4 кВ от ТП-3177 Ялгуба-дачи», расположенного по адресу: Республика Карелия, Прионежский район
Площадь испрашиваемого публичного сервитута: 4 678 кв.м
Каталог координат: Приложение 1 на 3 листах
Система координат: МСК-10, зона 1
Кадастровый номер земельных участков, в отношении которых испрашивается публичный сервитут: 10:20:0020403:78, 10:20:0020403:268, 10:20:0020405:2, 10:20:0020405:5, 10:20:0020405:9, 10:20:0020405:11, 10:20:0020405:12, 10:20:0020405:13, 10:20:0020405:14, 10:20:0020405:19, 10:20:0020405:21, 10:20:0020405:27, 10:20:0020405:28, 10:20:0020405:29, 10:20:0020405:30, 10:20:0020405:31, 10:20:0020405:32, 10:20:0020405:35, 10:20:0020405:36, 10:20:0022403:203, 10:20:0020405:212, земли кадастровых кварталов:10:20:0020403, 10:20:0020404, 10:20:0020405

Утверждена

_____
(наименование документа об утверждении, включая

_____
наименования органов государственной власти или

_____
органов местного самоуправления, принявших

_____
решение об утверждении схемы или подписавших
соглашение о перераспределении земельных участков)

от _____ №_____

Схема расположения листов

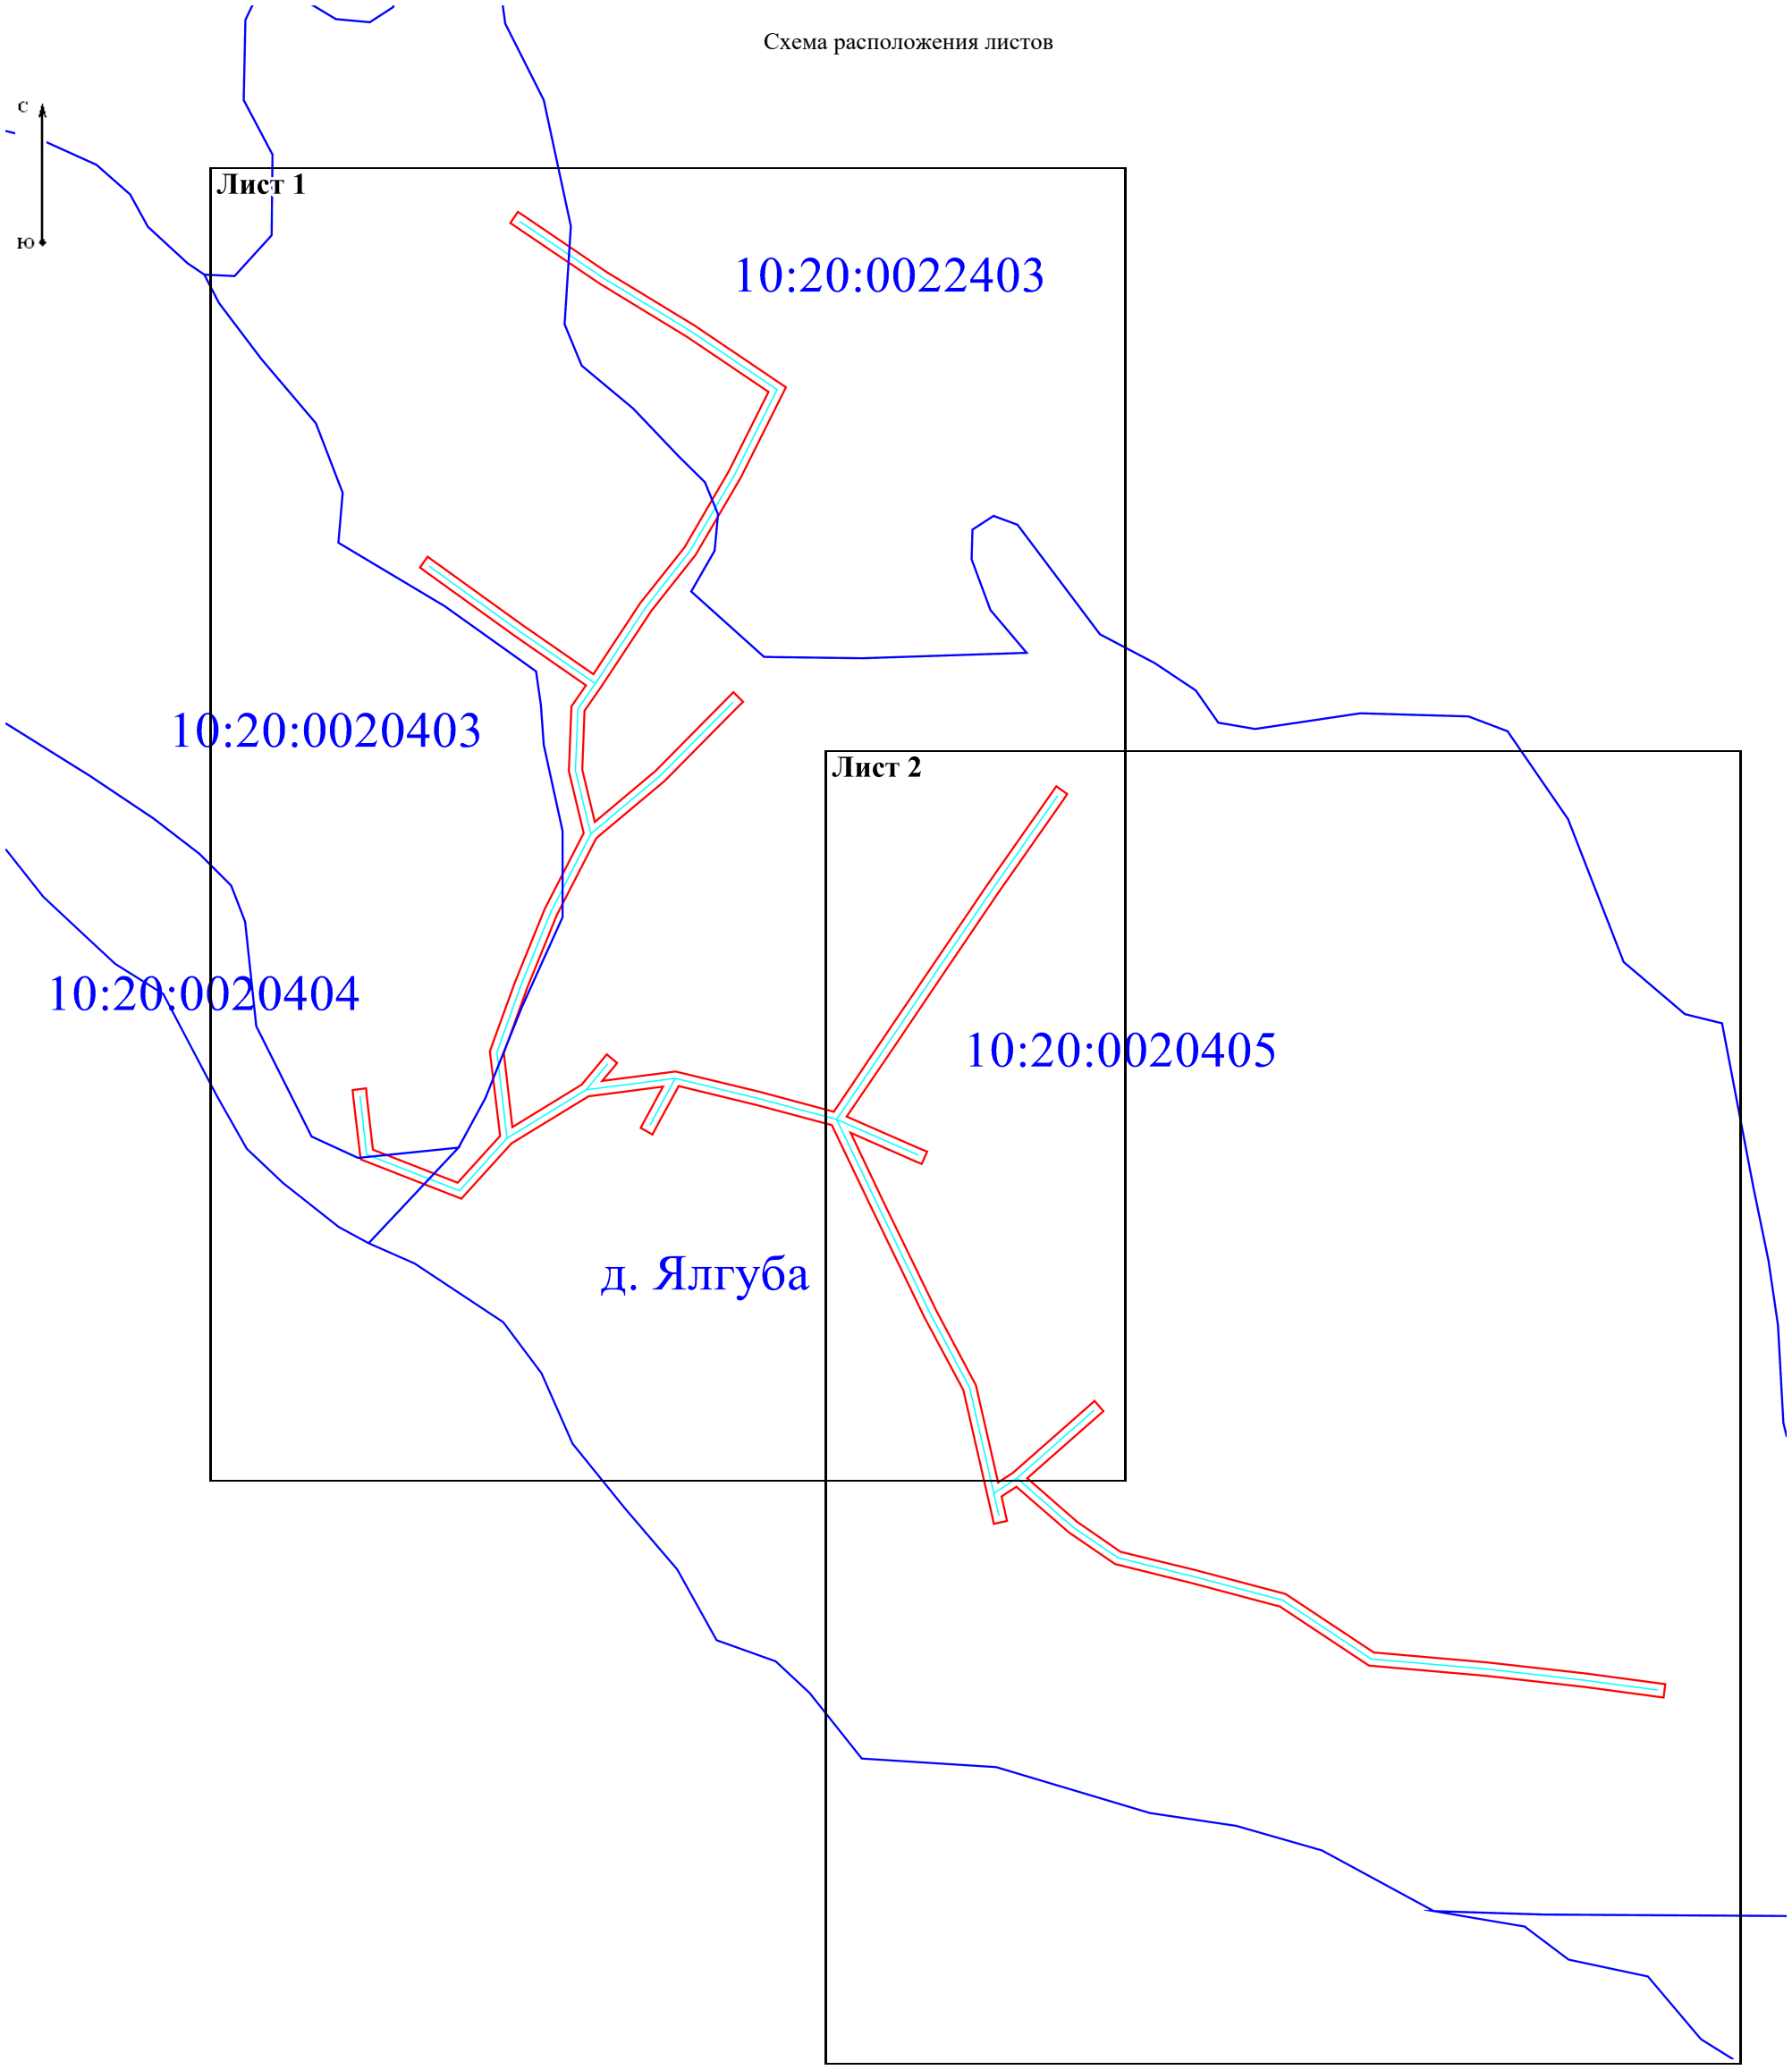

Масштаб 1:2 000

Условные обозначения:

- проектные границы публичного сервитута объекта электросетевого хозяйства;
10:20:000000 - номер и граница кадастрового квартала;
- обозначение объекта электросетевого хозяйства;
:17 - кадастровый номер и граница земельного участка, содержащиеся в ЕГРН;
:17(6) - обозначение контура многоконтурного земельного участка;
1 • - обозначение и номер характерной точки проектных границ публичного сервитута объекта электросетевого хозяйства.

Лист 1



Масштаб 1:1 000

Условные обозначения:

- проектные границы публичного сервитута объекта электросетевого хозяйства;

10:20:0020403 - номер и граница кадастрового квартала;

- обозначение объекта электросетевого хозяйства;

:78 - кадастровый номер и граница земельного участка, содержащиеся в ЕГРН;

1 • - обозначение и номер характерной точки проектных границ публичного сервитута объекта электросетевого хозяйства.

Лист 2



Масштаб 1:1 000

Условные обозначения:

- проектные границы публичного сервитута объекта электросетевого хозяйства;

10:20:0020405 - номер и граница кадастрового квартала;

- обозначение объекта электросетевого хозяйства;

:39 - кадастровый номер и граница земельного участка, содержащиеся в ЕГРН;

1 • - обозначение и номер характерной точки проектных границ публичного сервитута объекта электросетевого хозяйства.

Приложение №1

Каталог координат границ публичного сервитута
объекта электросетевого хозяйства: «ВЛ-0,4 кВ от ТП-3177 Ялгуба-дачи»

Площадь публичного сервитута: 4 678 кв.м.		
Метод определения координат: Аналитический метод		
Система координат: МСК - 10, зона 1		
Средняя квадратичная погрешность определения координат характерных точек контура (Mt) = 0,10 м		
Обозначение характерных точек границ	**Координаты, м**	
	X	**Y**
1	**2**	**3**
1	355 084,99	1 533 818,80
2	355 086,11	1 533 817,14
3	355 089,42	1 533 819,39
4	355 088,30	1 533 821,04
5	355 071,45	1 533 845,91
6	355 055,68	1 533 871,77
7	355 037,30	1 533 898,96
8	355 010,56	1 533 885,59
9	354 987,52	1 533 872,12
10	354 970,91	1 533 858,99
11	354 948,26	1 533 844,06
12	354 941,28	1 533 839,23
13	354 923,79	1 533 838,53
14	354 908,31	1 533 842,25
15	354 923,44	1 533 860,25
16	354 945,36	1 533 881,99
17	354 946,78	1 533 883,40
18	354 943,96	1 533 886,24
19	354 942,54	1 533 884,83
20	354 920,50	1 533 862,97
21	354 903,42	1 533 842,66
22	354 880,71	1 533 831,02
23	354 859,29	1 533 822,30
24	354 839,71	1 533 815,21
25	354 817,71	1 533 817,81
26	354 830,29	1 533 838,36
27	354 837,72	1 533 844,52
28	354 839,26	1 533 845,80
29	354 836,70	1 533 848,88
30	354 835,16	1 533 847,60
31	354 831,40	1 533 844,48
32	354 834,22	1 533 866,22
33	354 828,16	1 533 891,09
34	354 822,28	1 533 913,17
35	354 843,49	1 533 927,55
36	354 866,87	1 533 943,32
37	354 889,50	1 533 958,69
38	354 917,21	1 533 978,07
39	354 918,85	1 533 979,22
40	354 916,56	1 533 982,50
41	354 914,92	1 533 981,35
42	354 887,23	1 533 961,99

43	354 864,63	1 533 946,63
44	354 841,25	1 533 930,86
45	354 820,83	1 533 917,01
46	354 811,20	1 533 939,04
47	354 810,40	1 533 940,87
48	354 806,73	1 533 939,27
49	354 807,53	1 533 937,44
50	354 815,96	1 533 918,16
51	354 796,00	1 533 927,70
52	354 763,08	1 533 943,65
53	354 741,03	1 533 955,39
54	354 712,20	1 533 962,01
55	354 715,04	1 533 966,36
56	354 735,06	1 533 989,10
57	354 736,39	1 533 990,60
58	354 733,38	1 533 993,24
59	354 732,06	1 533 991,74
60	354 713,45	1 533 970,61
61	354 700,50	1 533 985,47
62	354 691,64	1 533 998,33
63	354 686,20	1 534 020,53
64	354 679,08	1 534 047,34
65	354 661,71	1 534 073,45
66	354 658,76	1 534 107,28
67	354 655,42	1 534 136,62
68	354 652,54	1 534 158,07
69	354 652,28	1 534 160,06
70	354 648,31	1 534 159,52
71	354 648,58	1 534 157,54
72	354 651,45	1 534 136,13
73	354 654,78	1 534 106,88
74	354 657,81	1 534 072,09
75	354 675,38	1 534 045,67
76	354 682,33	1 534 019,54
77	354 687,93	1 533 996,67
78	354 697,33	1 533 983,01
79	354 710,94	1 533 967,40
80	354 708,04	1 533 962,96
81	354 702,72	1 533 964,16
82	354 700,77	1 533 964,61
83	354 699,89	1 533 960,71
84	354 701,84	1 533 960,26
85	354 708,51	1 533 958,75
86	354 739,61	1 533 951,61
87	354 761,27	1 533 940,08
88	354 794,26	1 533 924,09
89	354 818,29	1 533 912,62
90	354 824,29	1 533 890,10
91	354 829,88	1 533 867,14
92	354 817,27	1 533 860,31
93	354 815,51	1 533 859,36
94	354 817,41	1 533 855,84
95	354 819,17	1 533 856,79
96	354 829,71	1 533 862,49

97	354 826,83	1 533 840,37
98	354 812,82	1 533 817,48
99	354 796,46	1 533 802,65
100	354 808,13	1 533 772,69
101	354 826,72	1 533 770,56
102	354 828,70	1 533 770,33
103	354 829,16	1 533 774,30
104	354 827,17	1 533 774,53
105	354 810,98	1 533 776,39
106	354 801,18	1 533 801,54
107	354 815,04	1 533 814,10
108	354 840,18	1 533 811,13
109	354 860,73	1 533 818,57
110	354 882,38	1 533 827,38
111	354 904,95	1 533 838,95
112	354 923,40	1 533 834,51
113	354 942,60	1 533 835,28
114	354 948,87	1 533 839,62
115	354 963,64	1 533 818,26
116	354 982,62	1 533 791,92
117	354 983,79	1 533 790,30
118	354 987,03	1 533 792,64
119	354 985,86	1 533 794,26
120	354 966,91	1 533 820,57
121	354 952,18	1 533 841,86
122	354 973,26	1 533 855,74
123	354 989,78	1 533 868,81
124	355 012,46	1 533 882,07
125	355 035,95	1 533 893,82
126	355 052,31	1 533 869,60
127	355 068,08	1 533 843,75
1	355 084,99	1 533 818,80