Схема расположения границ публичного сервитута объекта электросетевого хозяйства:
«ВЛ-0,4 кВ от ТП-3046 Л-3, м. Пиньгуба СНТ Онежские зори»,
расположенного по адресу: Республика Карелия, Прионежский район

Площадь испрашиваемого публичного сервитута: 4 818 кв.м

Каталог координат: Приложение 1 на 2 листах

Система координат: МСК-10, зона 1

Кадастровые номера земельных участков, в отношении которых испрашивается публичный сервитут: 10:20:0020901:1, 10:20:0020901:2, 10:20:0020901:4, 10:20:0020901:5, 10:20:0020901:14, 10:20:0020901:15, 10:20:0020901:16, 10:20:0020901:32, 10:20:0020901:33, 10:20:0020901:34, 10:20:0020901:35, 10:20:0020901:36, 10:20:0020901:39, 10:20:0020901:41, 10:20:0020901:50, 10:20:0020901:59, 10:20:0020901:67, 10:20:0020901:122, 10:20:0020901:124, 10:20:0021701:4, 10:20:0021701:5, 10:20:0021701:9, 10:20:0021701:10, 10:20:0021701:24, 10:20:0021701:26, 10:20:0021701:27, 10:20:0022404:699 , 10:20:0020901:40, 10:20:0020901:11, земли кадастровых кварталов: 10:20:0020901, 10:20:0021701

Утверждена

_____
(наименование документа об утверждении, включая

_____
наименования органов государственной власти или

_____
органов местного самоуправления, принявших

_____
решение об утверждении схемы или подписавших
соглашение о перераспределении земельных участков)

от _____№_____

Схема расположения листов

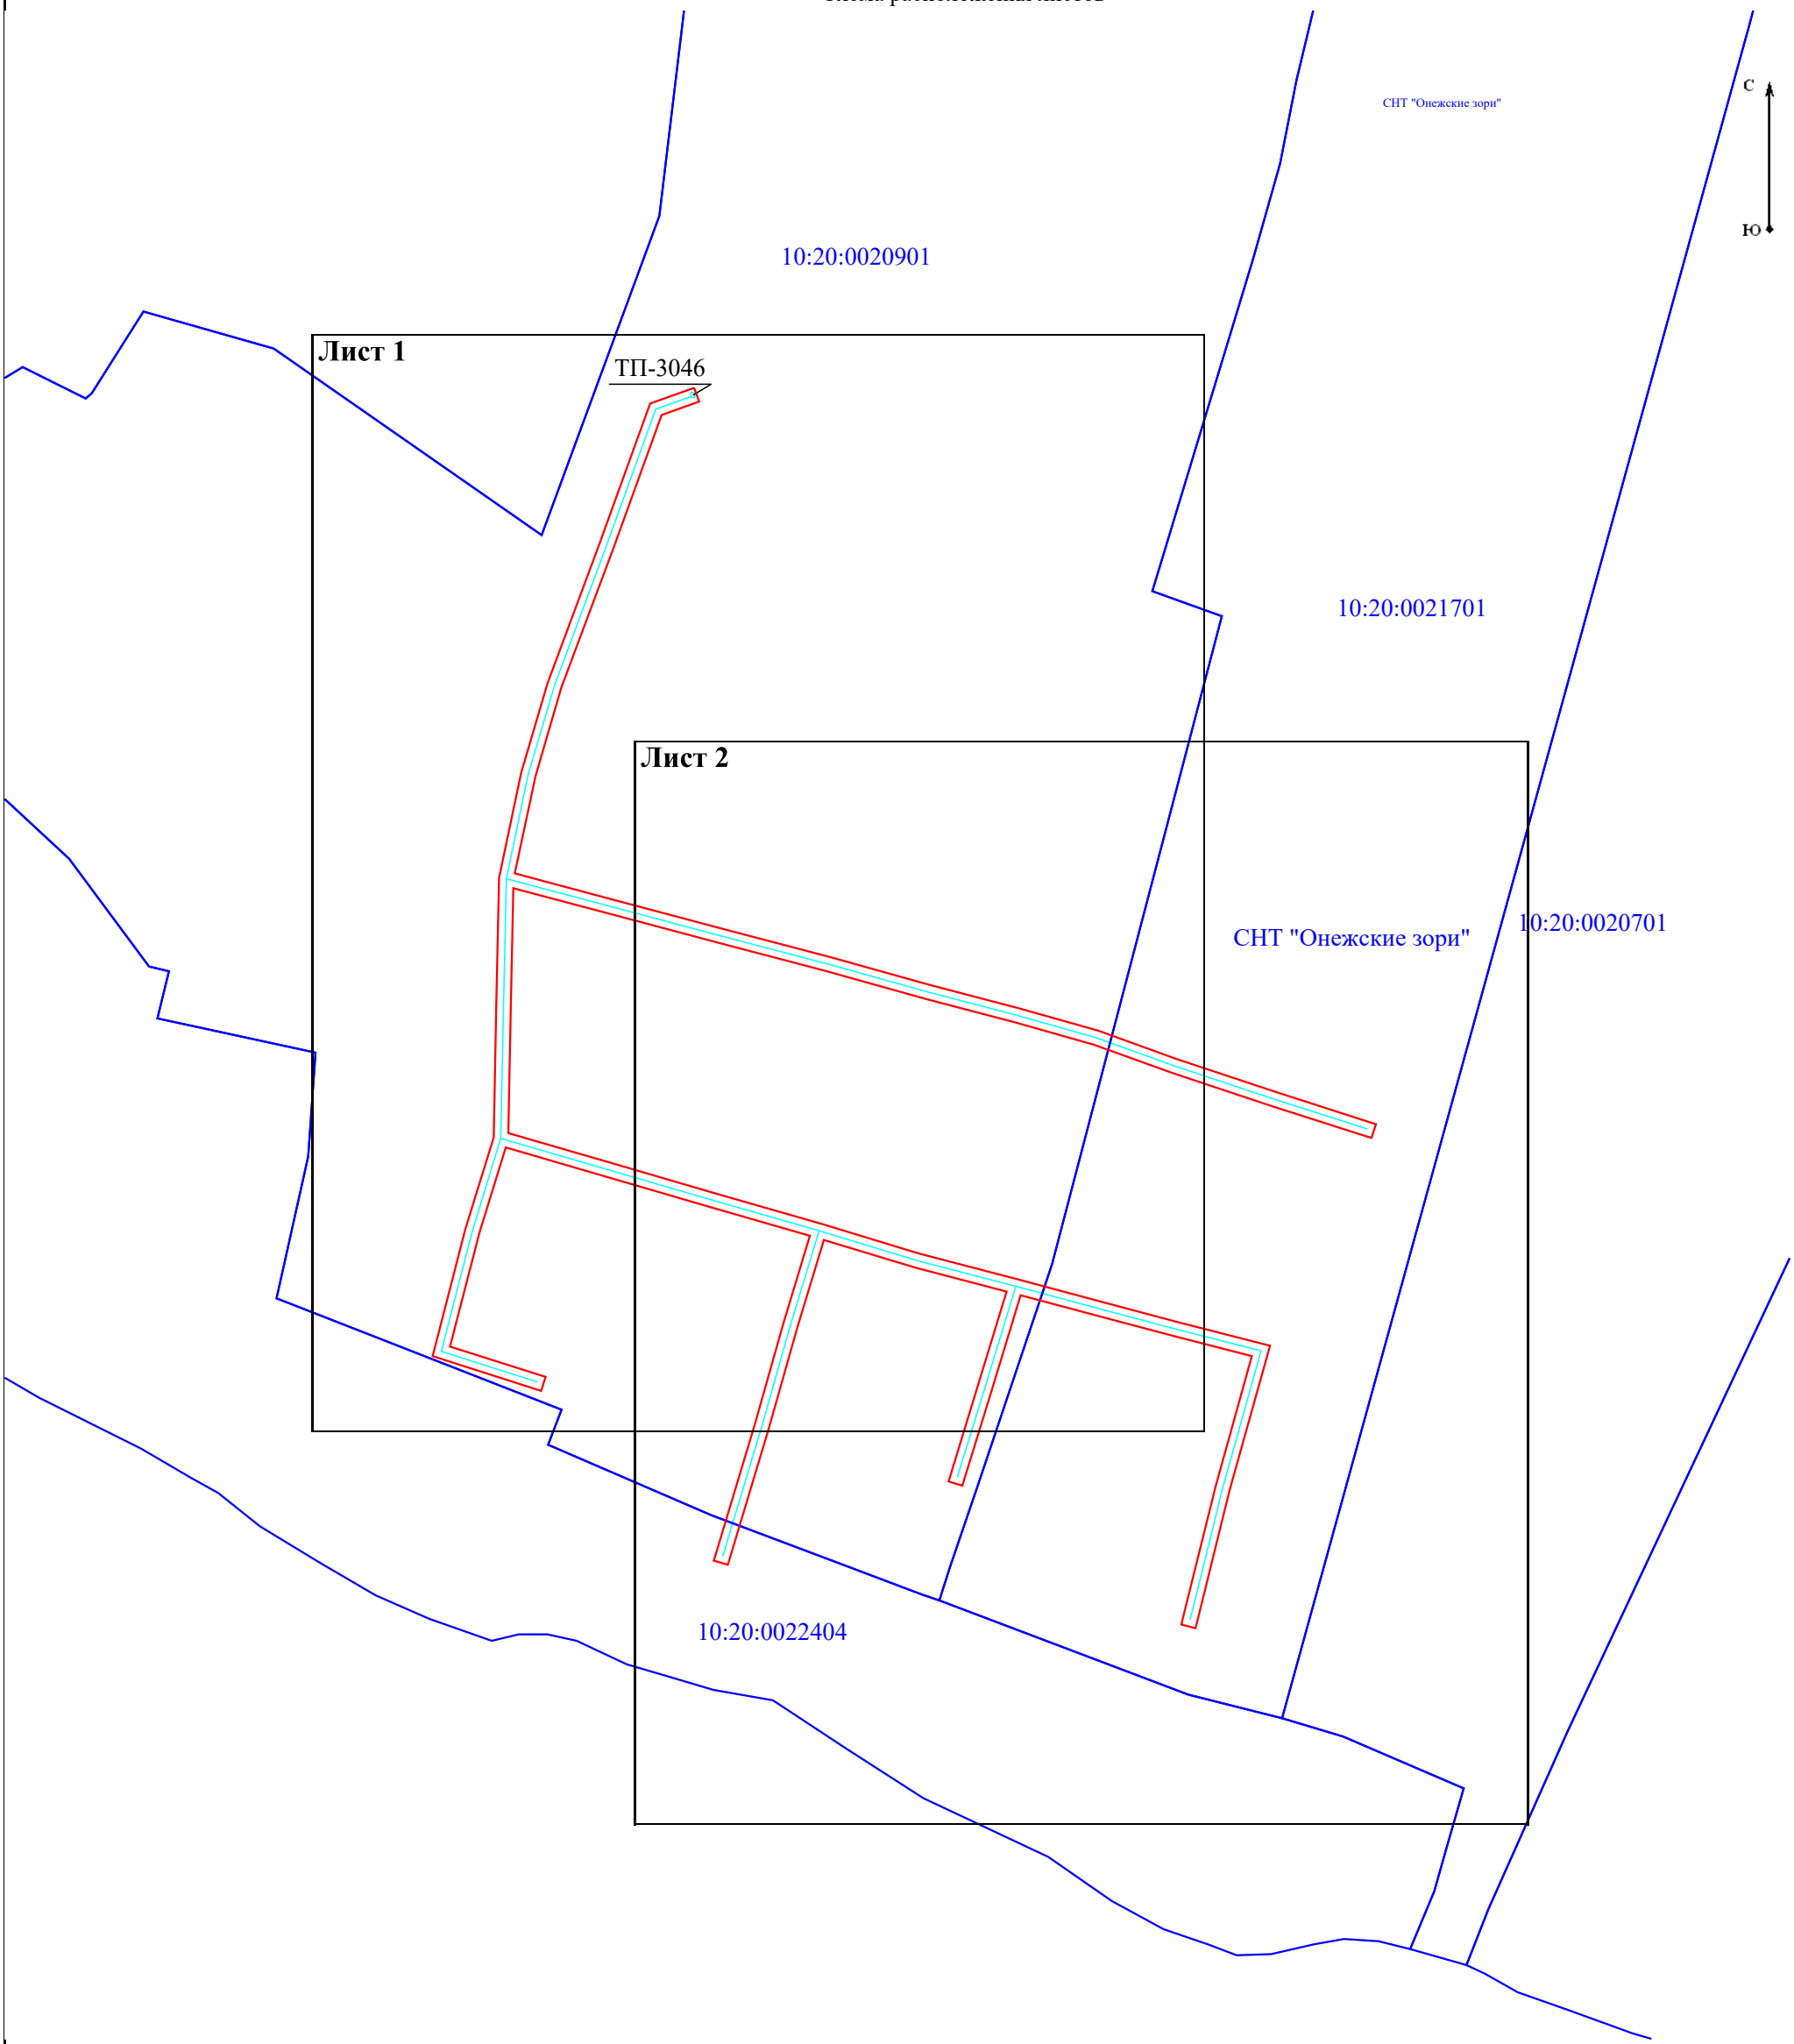

Масштаб 1:2 000

Условные обозначения:

- проектные границы публичного сервитута объекта электросетевого хозяйства;

10:20:0020901 - номер и граница кадастрового квартала;

- обозначение объекта электросетевого хозяйства.

Лист 1

Схема расположения границ публичного сервитута объекта электросетевого хозяйства:
«ВЛ-0,4 кВ от ТП-3046 Л-3, м. Пиньгуба СНТ Онежские зори»,
расположенного по адресу: Республика Карелия, Прионежский район



Масштаб 1:1 000

Условные обозначения:

- проектные границы публичного сервитута объекта электросетевого хозяйства;
10:20:0020901 - номер и граница кадастрового квартала;
- обозначение объекта электросетевого хозяйства;
:35 - кадастровый номер и граница земельного участка, содержащиеся в ЕГРН;
1 • - обозначение и номер характерной точки проектных границ публичного сервитута объекта электросетевого хозяйства.

Лист 2

Схема расположения границ публичного сервитута объекта электросетевого хозяйства:
«ВЛ-0,4 кВ от ТП-3046 Л-3, м. Пиньгуба СНТ Онежские зори»,
расположенного по адресу: Республика Карелия, Прионежский район



Масштаб 1:1 000

Условные обозначения:

- проектные границы публичного сервитута объекта электросетевого хозяйства;
10:20:0020901 - номер и граница кадастрового квартала;
- обозначение объекта электросетевого хозяйства;
:27 - кадастровый номер и граница земельного участка, содержащиеся в ЕГРН;
1 • - обозначение и номер характерной точки проектных границ публичного сервитута объекта электросетевого хозяйства.

Приложение №1

Каталог координат границ публичного сервитута
объекта электросетевого хозяйства: «ВЛ-0,4 кВ от ТП-3046 Л-3, м. Пиньгуба СНТ Онежские зори»

Площадь публичного сервитута: 4 818 кв.м.		
Метод определения координат: Аналитический метод		
Система координат: МСК - 10, зона 1		
Средняя квадратичная погрешность определения координат характерных точек контура (Mt) = 0,10 м		
Обозначение характерных точек границ	**Координаты, м**	
	X	**Y**
1	**2**	**3**
1	354 088,31	1 532 656,14
2	354 084,17	1 532 657,61
3	354 080,11	1 532 646,25
4	354 039,83	1 532 631,70
5	353 997,79	1 532 616,02
6	353 971,06	1 532 608,16
7	353 941,71	1 532 601,95
8	353 933,15	1 532 633,96
9	353 925,00	1 532 664,80
10	353 916,49	1 532 697,06
11	353 908,05	1 532 727,38
12	353 901,01	1 532 754,26
13	353 894,20	1 532 778,31
14	353 885,70	1 532 801,90
15	353 875,84	1 532 831,57
16	353 866,65	1 532 860,19
17	353 866,04	1 532 862,10
18	353 861,85	1 532 860,75
19	353 862,47	1 532 858,85
20	353 871,66	1 532 830,21
21	353 881,54	1 532 800,46
22	353 890,01	1 532 776,96
23	353 896,77	1 532 753,10
24	353 903,80	1 532 726,23
25	353 912,24	1 532 695,91
26	353 920,74	1 532 663,68
27	353 928,90	1 532 632,83
28	353 937,27	1 532 601,51
29	353 901,88	1 532 600,77
30	353 863,33	1 532 599,96
31	353 854,80	1 532 629,49
32	353 845,09	1 532 662,59
33	353 835,96	1 532 694,50
34	353 826,94	1 532 724,31
35	353 819,18	1 532 753,86
36	353 812,29	1 532 779,71
37	353 806,33	1 532 802,00
38	353 799,19	1 532 830,10
39	353 755,62	1 532 817,90

40	353 715,85	1 532 808,09
41	353 713,91	1 532 807,61
42	353 714,97	1 532 803,34
43	353 716,91	1 532 803,82
44	353 756,74	1 532 813,65
45	353 796,03	1 532 824,65
46	353 802,07	1 532 800,89
47	353 808,04	1 532 778,57
48	353 814,38	1 532 754,78
49	353 785,39	1 532 745,95
50	353 758,80	1 532 737,76
51	353 756,89	1 532 737,17
52	353 758,19	1 532 732,96
53	353 760,10	1 532 733,55
54	353 786,68	1 532 741,74
55	353 815,51	1 532 750,53
56	353 822,70	1 532 723,12
57	353 831,11	1 532 695,34
58	353 804,54	1 532 687,30
59	353 774,30	1 532 678,72
60	353 734,91	1 532 666,85
61	353 732,99	1 532 666,27
62	353 734,26	1 532 662,06
63	353 736,18	1 532 662,63
64	353 775,53	1 532 674,50
65	353 805,78	1 532 683,08
66	353 832,35	1 532 691,12
67	353 840,87	1 532 661,37
68	353 850,58	1 532 628,26
69	353 858,97	1 532 599,19
70	353 833,27	1 532 591,24
71	353 798,92	1 532 582,40
72	353 789,74	1 532 611,24
73	353 785,55	1 532 609,90
74	353 795,99	1 532 577,10
75	353 834,47	1 532 587,00
76	353 862,04	1 532 595,54
77	353 901,98	1 532 596,37
78	353 940,38	1 532 597,17
79	353 972,14	1 532 603,89
80	353 999,16	1 532 611,84
81	354 041,35	1 532 627,57
82	354 083,56	1 532 642,82
1	354 088,31	1 532 656,14