

Схема расположения границ публичного сервитута объекта электросетевого хозяйства:
«КВЛ-6 кВ Л-21-20 Аэропорт Петрозаводск»,
расположенного по адресу: Республика Карелия, Прионежский район

Лист 1



- Условные обозначения:
- проектные границы публичного сервитута объекта электросетевого хозяйства;
 - номер и граница кадастрового квартала;
 - обозначение объекта электросетевого хозяйства;
 - кадастровый номер и граница земельного участка, содержащегося в ЕГРН;
 - обозначение и номер характерной точки проектных границ публичного сервитута объекта электросетевого хозяйства.

Схема расположения границ публичного сервитута объекта электросетевого хозяйства:
«КВЛ-6 кВ Л-21-20 Аэропорт Петрозаводск»,
расположенного по адресу: Республика Карелия, Прионежский район

Лист 2



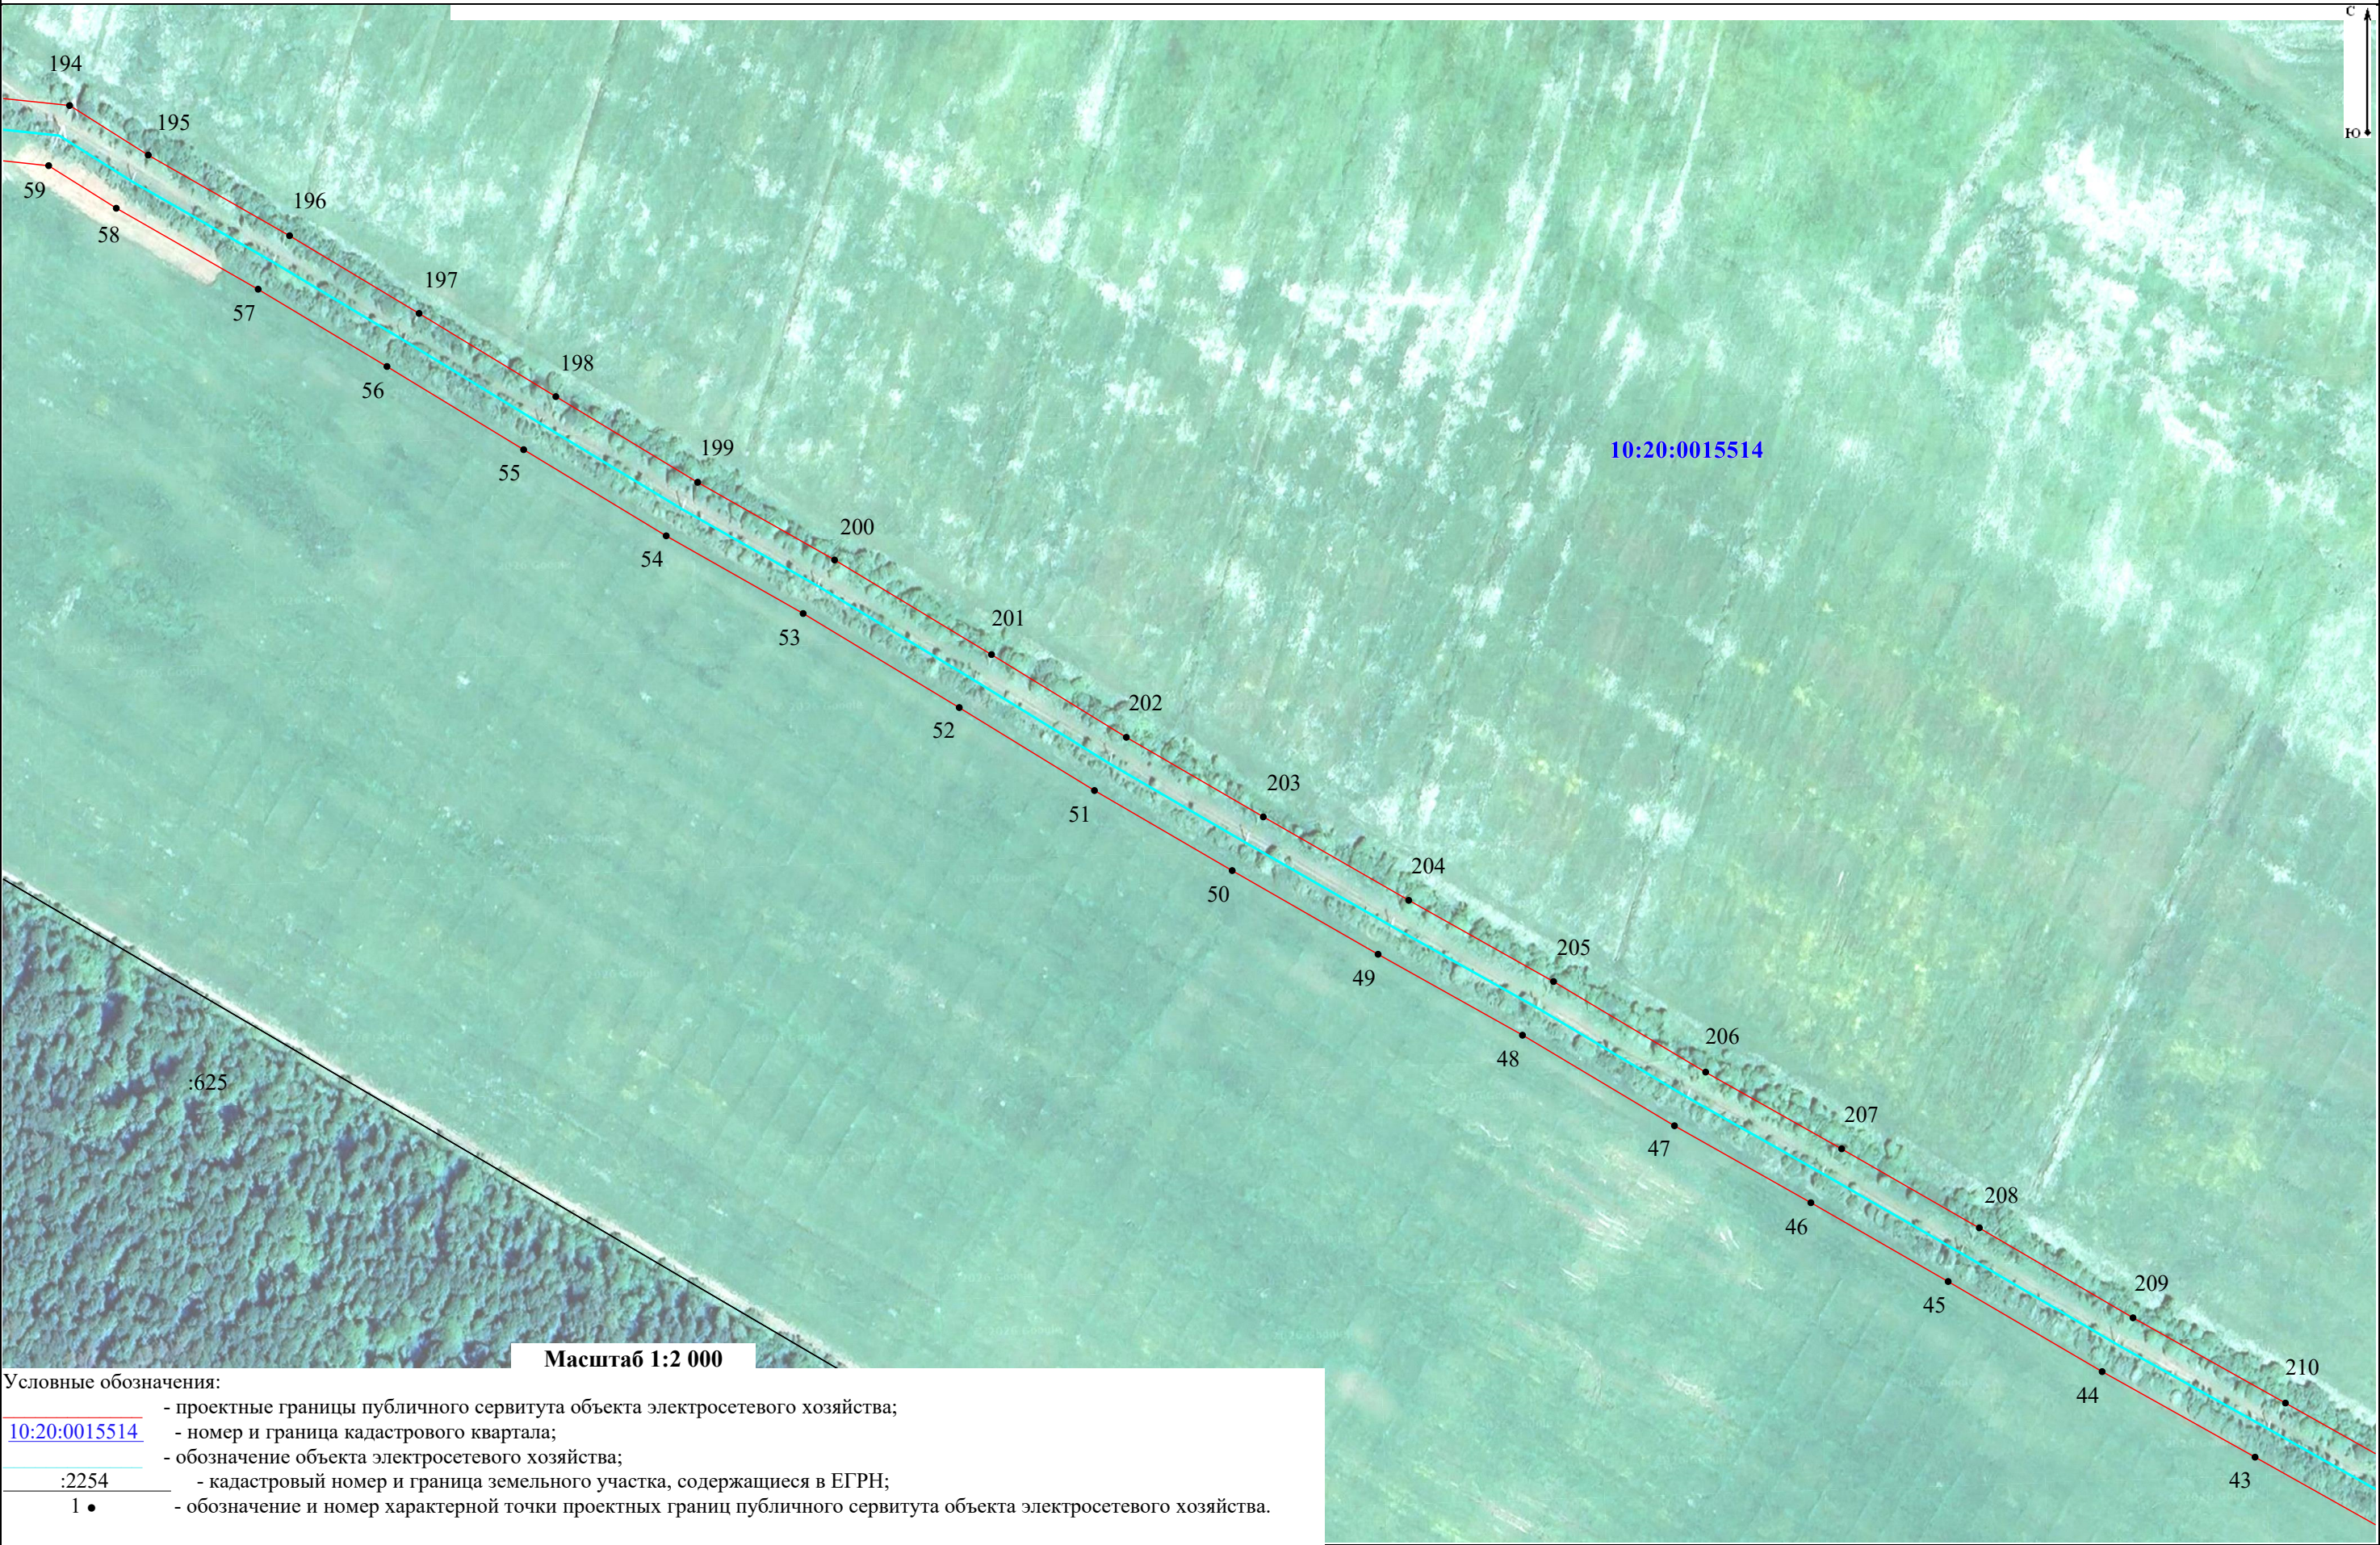


Схема расположения границ публичного сервитута объекта электросетевого хозяйства:
«КВЛ-6 кВ Л-21-20 Аэропорт Петрозаводск»,
расположенного по адресу: Республика Карелия, Прионежский район

Лист 4





- Условные обозначения:
- проектные границы публичного сервитута объекта электросетевого хозяйства;
 - 10:20:0015514 - номер и граница кадастрового квартала;
 - обозначение объекта электросетевого хозяйства;
 - :2144 - кадастровый номер и граница земельного участка, содержащиеся в ЕГРН;
 - 1 • - обозначение и номер характерной точки проектных границ публичного сервитута объекта электросетевого хозяйства.



Масштаб 1:2 000

Условные обозначения:	
	- проектные границы публичного сервитута объекта электросетевого хозяйства;
10:20:0015514	- номер и граница кадастрового квартала;
	- обозначение объекта электросетевого хозяйства;
:2078	- кадастровый номер и граница земельного участка, содержащиеся в ЕГРН;
1 •	- обозначение и номер характерной точки проектных границ публичного сервитута объекта электросетевого хозяйства.



Схема расположения границ публичного сервитута объекта электросетевого хозяйства:
«КВЛ-6 кВ Л-21-20 Аэропорт Петрозаводск»,
расположенного по адресу: Республика Карелия, Прионежский район

Лист 8

