

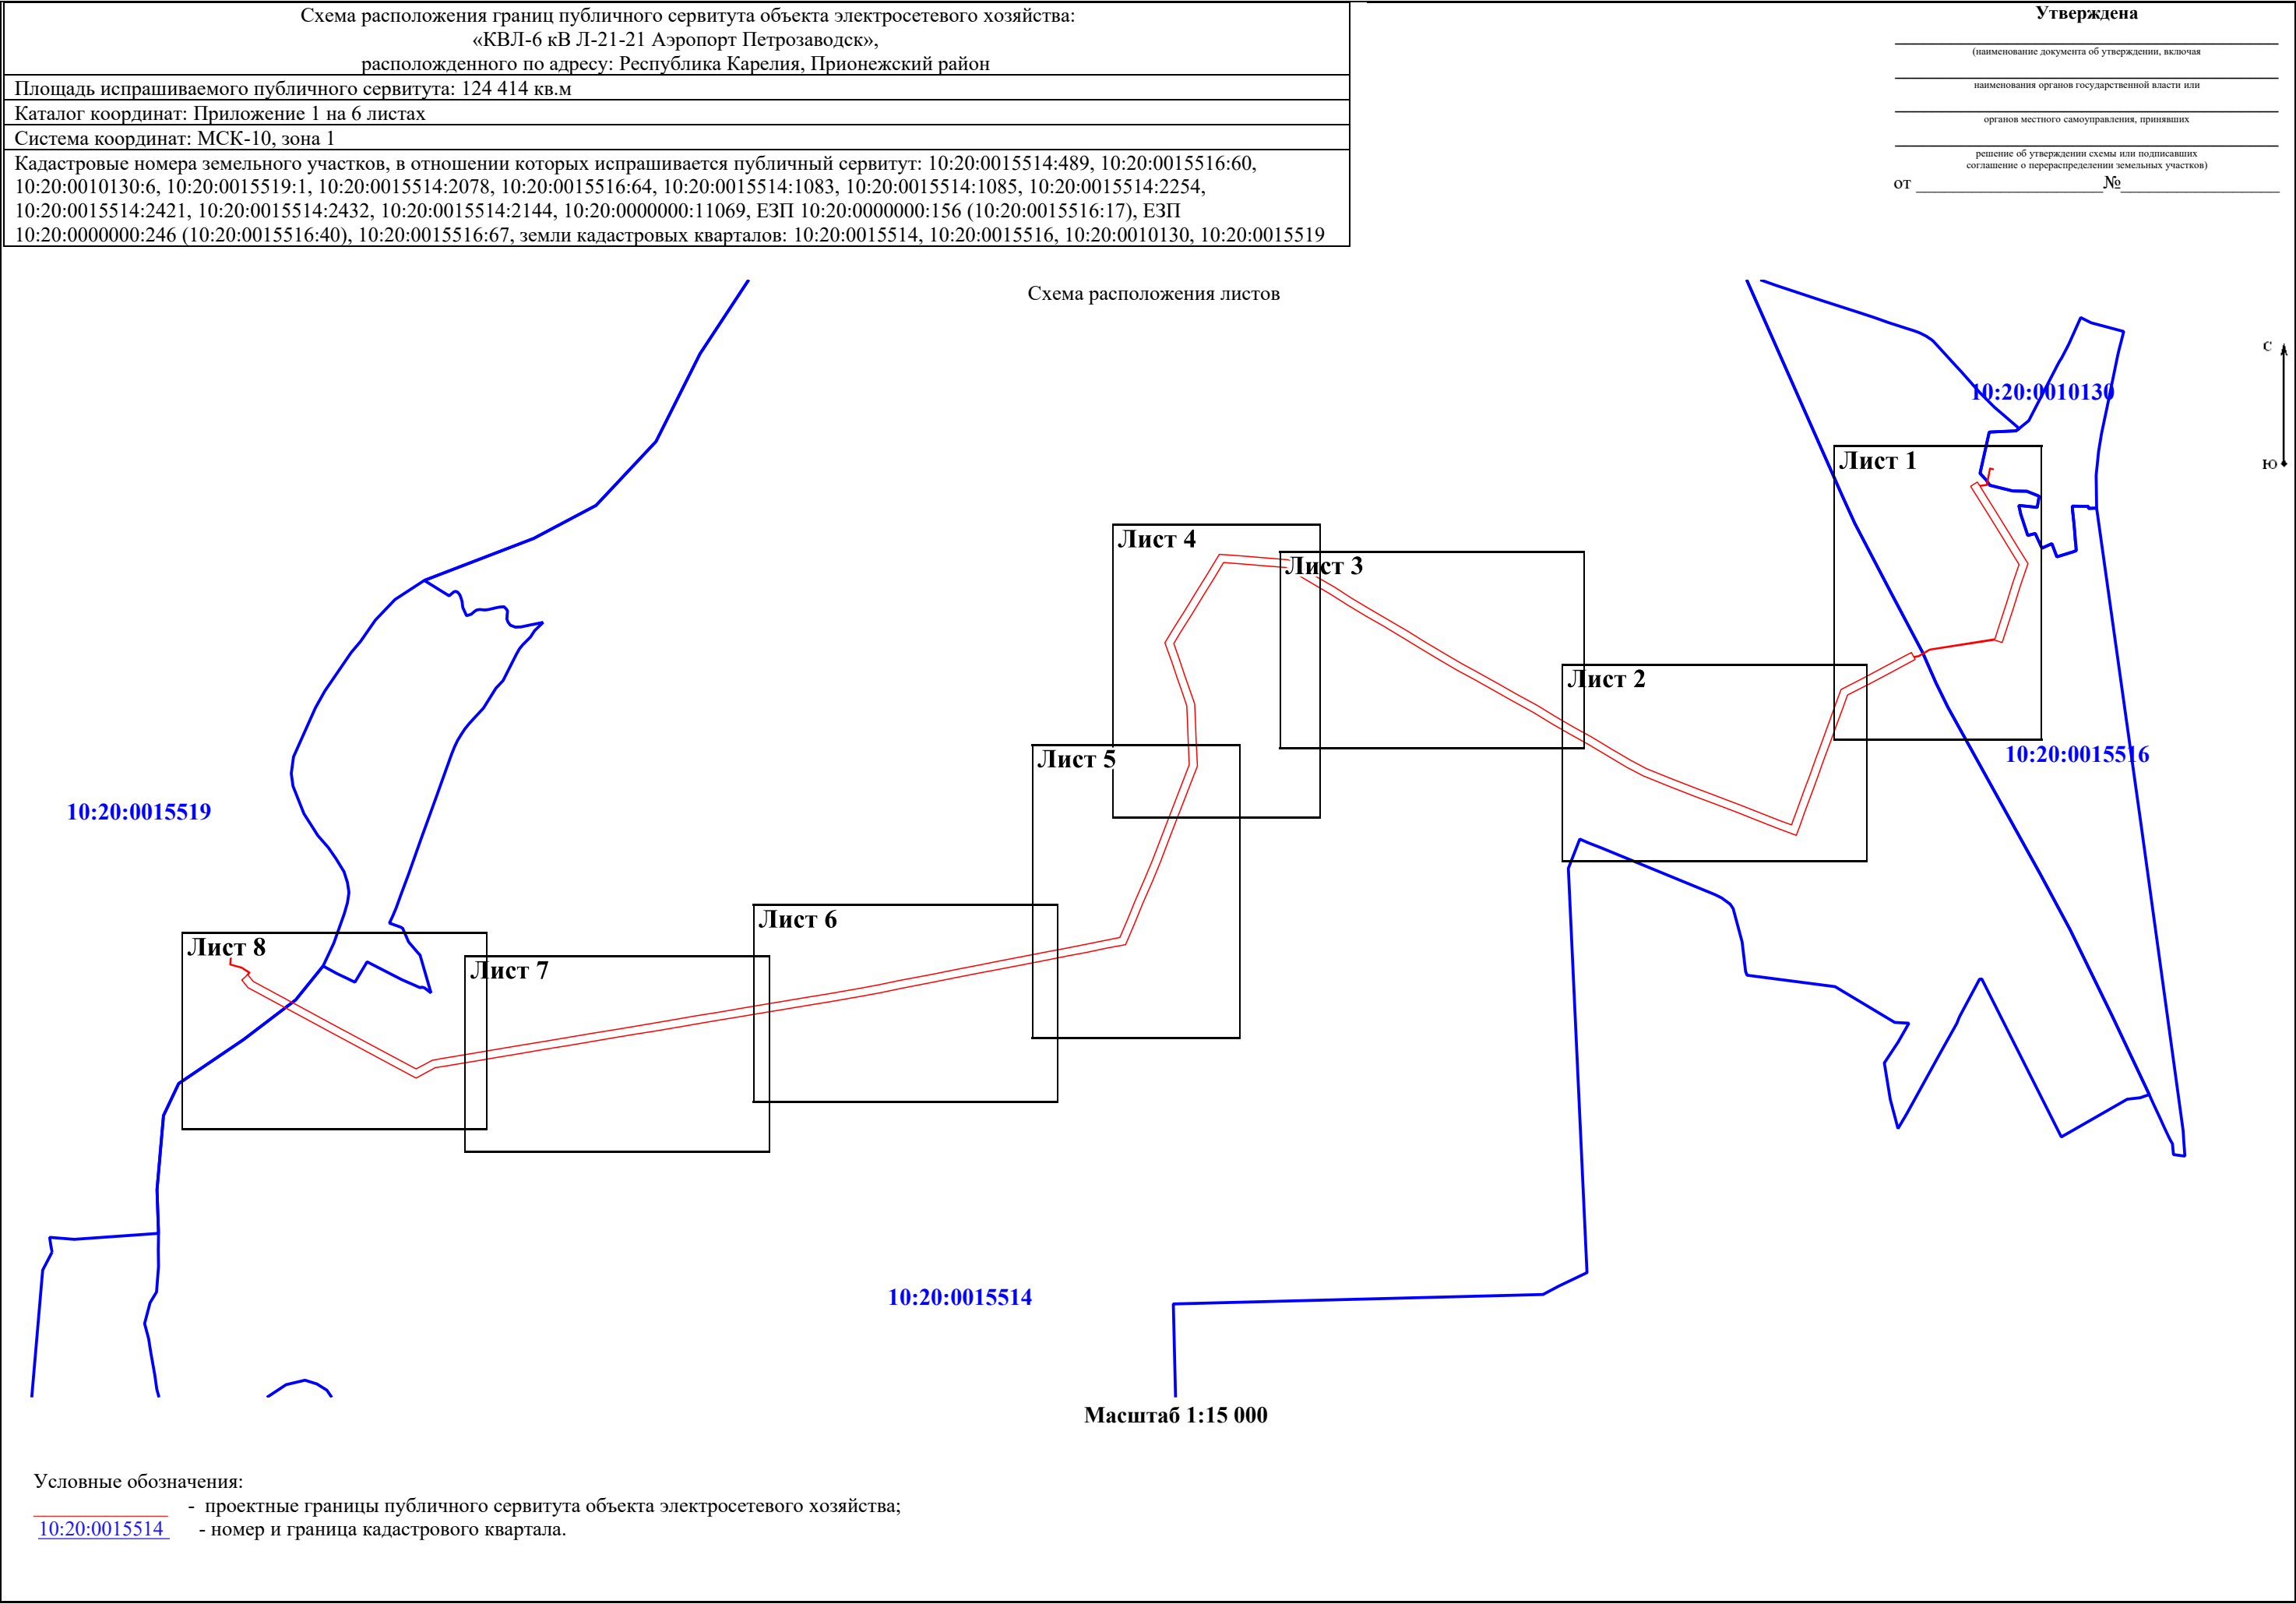


Схема расположения границ публичного сервитута объекта электросетевого хозяйства:
«КВЛ-6 кВ Л-21-21 Аэропорт Петрозаводск»,
расположенного по адресу: Республика Карелия, Прионежский район

Лист 1



- Условные обозначения:
- проектные границы публичного сервитута объекта электросетевого хозяйства;
 - номер и граница кадастрового квартала;
 - обозначение объекта электросетевого хозяйства;
 - кадастровый номер и граница земельного участка, содержащегося в ЕГРН;
 - обозначение и номер характерной точки проектных границ публичного сервитута объекта электросетевого хозяйства.
- 10:20:0015514
- 10:20:0015516
- 1 •
- хозяйства.


Схема расположения границ публичного сервитута объекта электросетевого хозяйства:
«КВЛ-6 кВ Л-21-21 Аэропорт Петрозаводск»,
расположенного по адресу: Республика Карелия, Прионежский район

Лист 2



Схема расположения границ публичного сервитута объекта электросетевого хозяйства:
«КВЛ-6 кВ Л-21-21 Аэропорт Петрозаводск»,
расположенного по адресу: Республика Карелия, Прионежский район

Лист 3

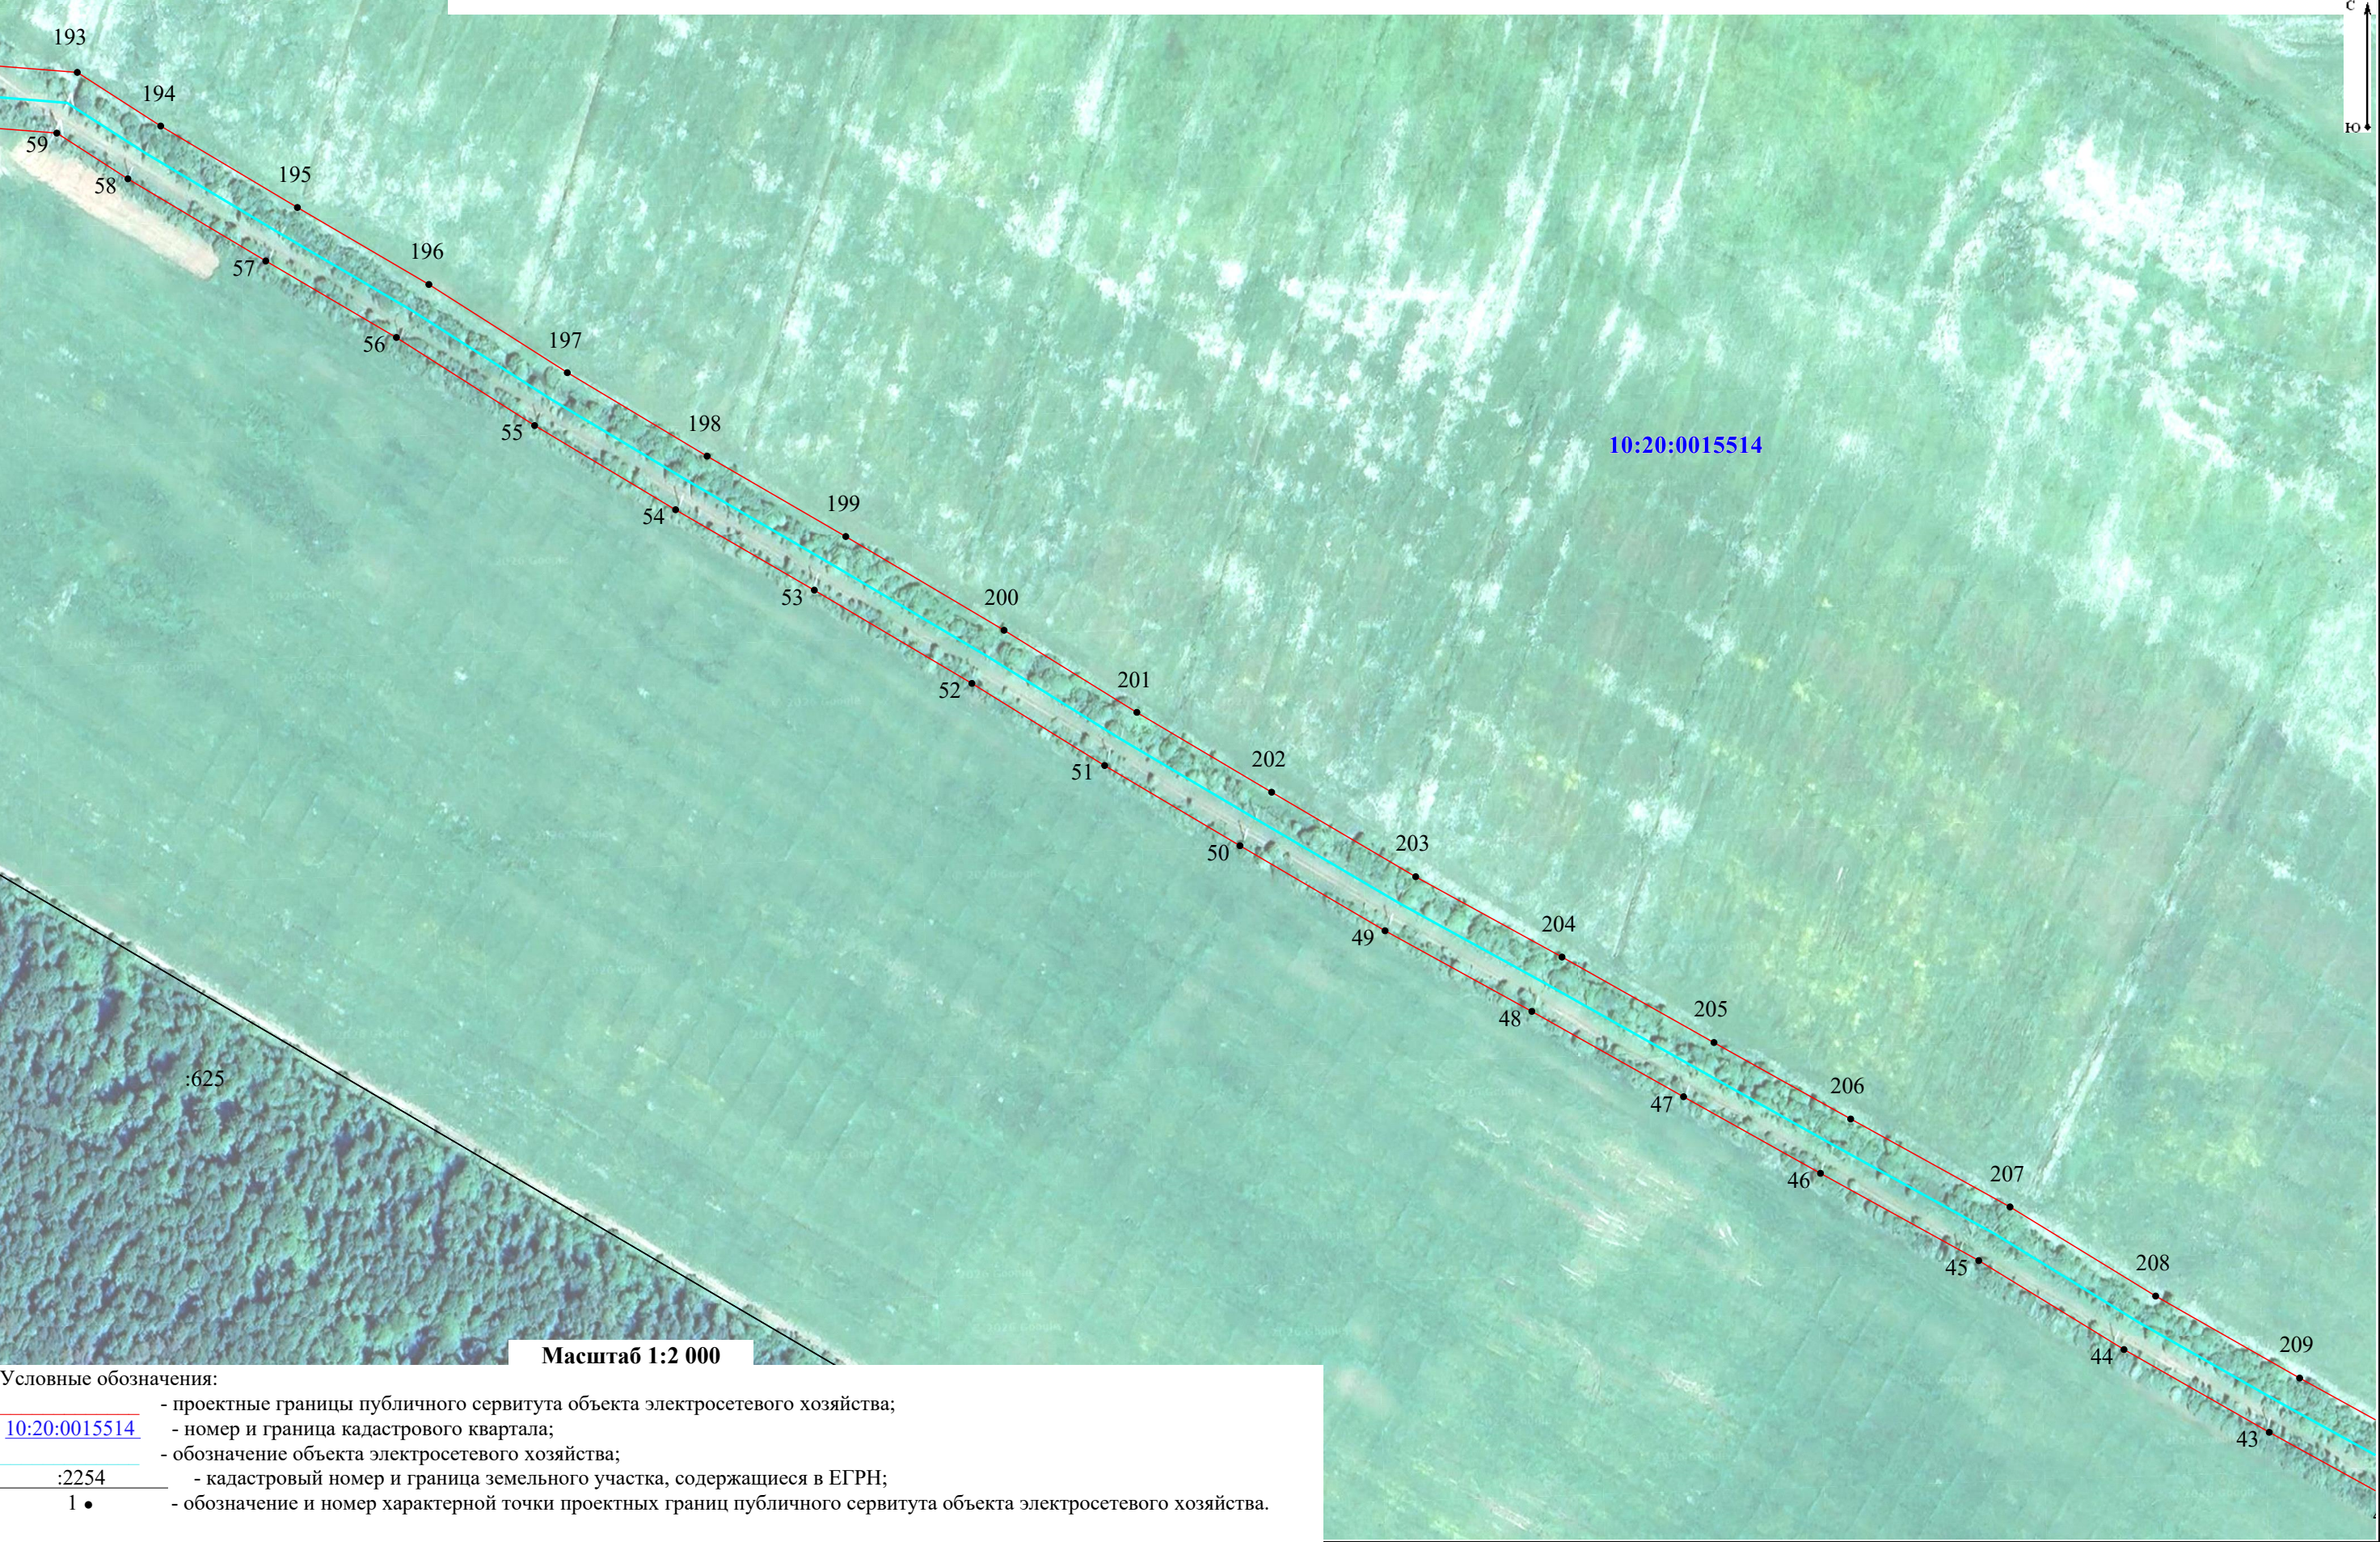





Масштаб 1:2 000

- Условные обозначения:
- проектные границы публичного сервитута объекта электросетевого хозяйства;
 - номер и граница кадастрового квартала;
 - обозначение объекта электросетевого хозяйства;
 - кадастровый номер и граница земельного участка, содержащиеся в ЕГРН;
 - обозначение и номер характерной точки проектных границ публичного сервитута объекта электросетевого хозяйства.



Условные обозначения:	
	- проектные границы публичного сервитута объекта электросетевого хозяйства;
	- номер и граница кадастрового квартала;
	- обозначение объекта электросетевого хозяйства;
	- кадастровый номер и граница земельного участка, содержащиеся в ЕГРН;
	- обозначение и номер характерной точки проектных границ публичного сервитута объекта электросетевого хозяйства.

Схема расположения границ публичного сервитута объекта электросетевого хозяйства:
«КВЛ-6 кВ Л-21-21 Аэропорт Петрозаводск»,
расположенного по адресу: Республика Карелия, Прионежский район

Лист 7




Масштаб 1:2 000

Условные обозначения:

- | | |
|----------------------|--|
| <u>10:20:0015514</u> | - проектные границы публичного сервитута объекта электросетевого хозяйства; |
| <u>10:20:0015514</u> | - номер и граница кадастрового квартала; |
| <u>10:20:0015514</u> | - обозначение объекта электросетевого хозяйства; |
| <u>:2249</u> | - кадастровый номер и граница земельного участка, содержащегося в ЕГРН; |
| 1 • | - обозначение и номер характерной точки проектных границ публичного сервитута объекта электросетевого хозяйства. |

Схема расположения границ публичного сервитута объекта электросетевого хозяйства:
«КВЛ-6 кВ Л-21-21 Аэропорт Петрозаводск»,
расположенного по адресу: Республика Карелия, Прионежский район

Лист 8

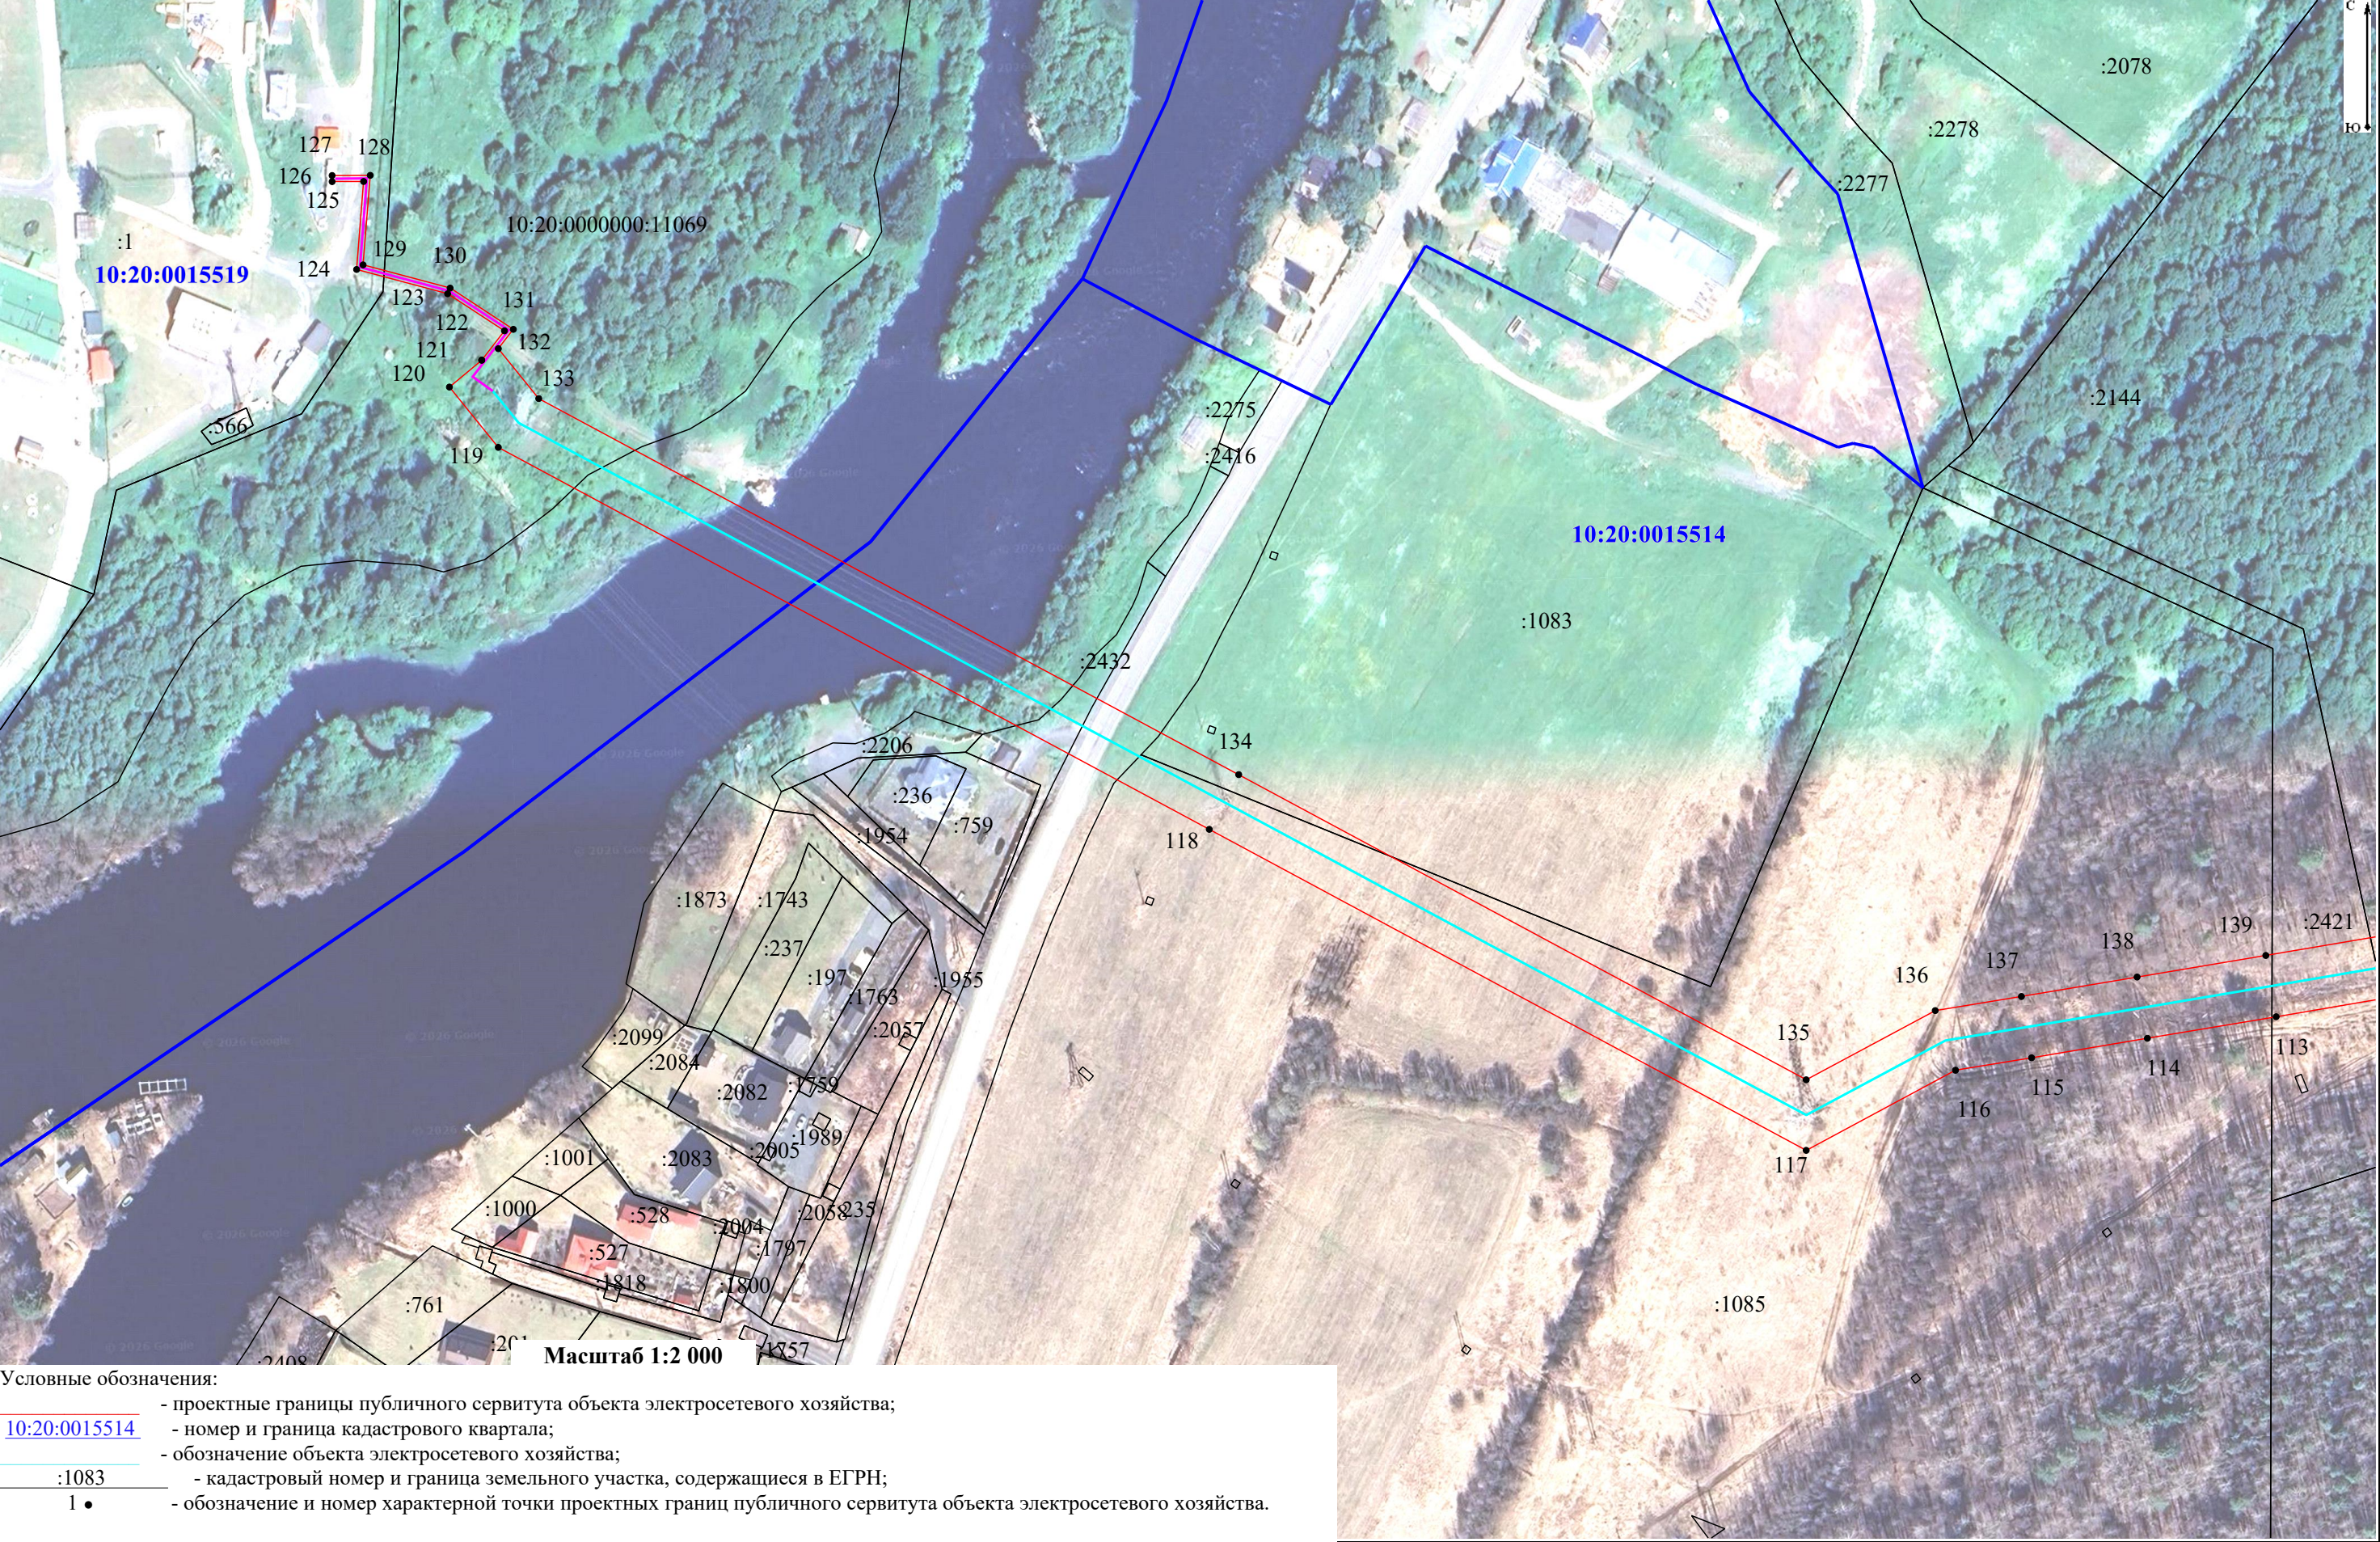

**Каталог координат границ публичного сервитута
объекта электросетевого хозяйства: «КВЛ-6 кВ Л-21-21 Аэропорт Петрозаводск»**

Площадь публичного сервитута: 124 414 кв.м.		
Метод определения координат: Аналитический метод		
Система координат: МСК - 10, зона 1		
Средняя квадратичная погрешность определения координат характерных точек контура (Mt) = 0,10 м		
Обозначение характерных точек границ	Координаты, м	
	X	Y
1	2	3
1	355471,90	1516405,15
2	355469,93	1516404,77
3	355471,46	1516396,77
4	355429,54	1516389,16
5	355427,24	1516370,47
6	355395,33	1516390,45
7	355367,87	1516407,76
8	355306,37	1516445,55
9	355265,58	1516470,46
10	355229,57	1516492,92
11	355174,49	1516474,12
12	355117,35	1516456,33
13	355080,44	1516444,11
14	355027,63	1516427,26
15	355033,83	1516407,83
16	355034,96	1516408,19
17	355008,38	1516242,12
18	354992,38	1516214,55
19	354989,79	1516202,21
20	354984,31	1516205,13
21	354949,10	1516138,98
22	354922,58	1516088,93
23	354893,42	1516032,03
24	354858,23	1516019,26
25	354817,62	1516004,39
26	354764,70	1515985,01
27	354727,27	1515971,41
28	354684,34	1515955,86
29	354643,86	1515941,09
30	354598,16	1515924,51
31	354561,93	1515911,23
32	354535,15	1515901,49
33	354552,70	1515853,74
34	354575,19	1515797,48
35	354592,86	1515752,58
36	354614,87	1515694,18
37	354634,70	1515641,88
38	354658,64	1515579,75
39	354686,85	1515510,52

40	354709,18	1515468,25
41	354739,96	1515415,99
42	354768,11	1515369,47
43	354792,84	1515324,50
44	354820,00	1515276,84
45	354849,21	1515229,18
46	354877,87	1515177,25
47	354903,02	1515132,33
48	354931,04	1515082,53
49	354957,51	1515034,36
50	354985,42	1514986,79
51	355011,76	1514942,38
52	355038,71	1514898,81
53	355069,34	1514847,12
54	355095,74	1514801,59
55	355123,37	1514755,34
56	355152,29	1514710,00
57	355177,40	1514667,12
58	355204,37	1514621,89
59	355219,40	1514598,55
60	355224,60	1514533,64
61	355229,10	1514480,37
62	355232,16	1514438,48
63	355194,04	1514415,68
64	355147,21	1514386,31
65	355098,27	1514356,37
66	355053,16	1514327,80
67	355025,01	1514311,04
68	354984,85	1514325,13
69	354941,03	1514340,11
70	354908,87	1514351,20
71	354870,56	1514364,79
72	354825,84	1514366,38
73	354774,48	1514368,51
74	354712,05	1514371,33
75	354666,38	1514354,04
76	354622,07	1514336,37
77	354574,92	1514318,25
78	354512,00	1514294,32
79	354464,97	1514276,18
80	354414,42	1514255,32
81	354360,68	1514231,92
82	354313,94	1514212,68
83	354255,67	1514187,97
84	354246,94	1514142,37
85	354236,10	1514088,85
86	354226,78	1514040,61
87	354214,49	1513977,26
88	354203,67	1513921,31
89	354193,43	1513868,93
90	354183,52	1513817,74

91	354173,34	1513765,46
92	354159,44	1513696,05
93	354143,90	1513614,75
94	354132,32	1513560,01
95	354122,71	1513508,20
96	354120,25	1513493,45
97	354109,76	1513431,69
98	354100,47	1513376,84
99	354091,03	1513320,32
100	354081,43	1513262,93
101	354072,00	1513206,61
102	354062,83	1513151,88
103	354053,49	1513095,70
104	354044,65	1513044,83
105	354034,78	1512985,58
106	354025,96	1512932,74
107	354017,21	1512879,50
108	354007,99	1512824,15
109	353997,79	1512764,58
110	353987,92	1512704,42
111	353978,24	1512645,93
112	353967,31	1512581,63
113	353958,49	1512529,67
114	353951,41	1512487,42
115	353945,01	1512449,43
116	353940,93	1512424,46
117	353914,62	1512375,47
118	354020,01	1512179,61
119	354145,42	1511946,32
120	354165,23	1511930,29
121	354174,06	1511940,88
122	354183,69	1511948,35
123	354195,86	1511929,70
124	354203,83	1511899,83
125	354232,72	1511902,14
126	354232,68	1511891,80
127	354234,68	1511891,80
128	354234,73	1511904,31
129	354205,33	1511901,96
130	354197,71	1511930,52
131	354184,18	1511951,26
132	354177,83	1511946,33
133	354161,45	1511959,60
134	354037,98	1512189,27
135	353937,78	1512375,48
136	353960,51	1512417,81
137	353965,14	1512446,09
138	353971,53	1512484,04
139	353978,61	1512526,28
140	353987,42	1512578,22
141	353998,36	1512642,55

142	354008,05	1512701,10
143	354017,91	1512761,21
144	354028,11	1512820,75
145	354037,33	1512876,17
146	354046,09	1512929,40
147	354054,90	1512982,23
148	354064,76	1513041,41
149	354073,60	1513092,28
150	354082,95	1513148,52
151	354092,12	1513203,24
152	354101,55	1513259,56
153	354111,15	1513316,95
154	354120,59	1513373,46
155	354129,87	1513428,28
156	354140,37	1513490,07
157	354142,80	1513504,66
158	354152,33	1513556,04
159	354163,90	1513610,72
160	354179,46	1513692,14
161	354193,35	1513761,51
162	354203,55	1513813,86
163	354213,45	1513865,04
164	354223,70	1513917,41
165	354234,51	1513973,38
166	354246,81	1514036,73
167	354256,12	1514084,89
168	354266,95	1514138,43
169	354273,66	1514173,44
170	354321,80	1514193,85
171	354368,64	1514213,14
172	354422,39	1514236,54
173	354472,53	1514257,23
174	354519,30	1514275,27
175	354582,21	1514299,19
176	354629,51	1514317,37
177	354673,77	1514335,02
178	354715,34	1514350,76
179	354773,60	1514348,13
180	354825,06	1514346,00
181	354866,69	1514344,52
182	354902,13	1514331,95
183	354934,41	1514320,81
184	354978,18	1514305,86
185	355027,25	1514288,63
186	355063,83	1514310,41
187	355109,05	1514339,05
188	355157,95	1514368,97
189	355204,69	1514398,29
190	355253,43	1514427,42
191	355249,43	1514481,97
192	355244,93	1514535,32

193	355239,33	1514605,28
194	355221,71	1514632,64
195	355194,97	1514677,49
196	355169,69	1514720,64
197	355140,73	1514766,06
198	355113,32	1514811,94
199	355086,94	1514857,44
200	355056,16	1514909,38
201	355029,21	1514952,95
202	355002,99	1514997,16
203	354975,25	1515044,44
204	354948,87	1515092,44
205	354920,80	1515142,31
206	354895,70	1515187,16
207	354866,84	1515239,44
208	354837,56	1515287,22
209	354810,64	1515334,47
210	354785,78	1515379,67
211	354757,48	1515426,45
212	354727,00	1515478,20
213	354705,36	1515519,16
214	354677,60	1515587,27
215	354653,76	1515649,16
216	354633,95	1515701,40
217	354611,89	1515759,91
218	354594,15	1515805,00
219	354571,75	1515861,05
220	354561,36	1515889,32
221	354568,92	1515892,07
222	354605,15	1515905,35
223	354650,84	1515921,92
224	354691,32	1515936,69
225	354734,23	1515952,24
226	354771,69	1515965,85
227	354824,64	1515985,23
228	354865,22	1516000,09
229	354907,92	1516015,59
230	354940,67	1516079,50
231	354967,12	1516129,41
232	355002,32	1516195,55
233	354991,63	1516201,24
234	354994,27	1516213,82
235	355010,29	1516241,44
236	355037,10	1516408,87
237	355086,74	1516424,71
238	355123,59	1516436,91
239	355180,81	1516454,73
240	355226,99	1516470,48
241	355254,87	1516453,10
242	355295,71	1516428,16
243	355357,09	1516390,44

244	355384,48	1516373,18
245	355427,33	1516346,34
246	355438,16	1516363,63
247	355429,12	1516369,29
248	355431,35	1516387,45
249	355473,80	1516395,16
1	355471,90	1516405,15