


**Схема расположения границ публичного сервитута в отношении земель и (или) земельных участков в целях эксплуатации объекта электросетевого хозяйства
«Строительство ВЛЗ-6кВ от ВЛЗ-6кВ Л-18П-9, СТП, ВЛИ-0,4кВ для технологического присоединения дома по адресу: Прионежский р-н, ур.Ринда (к.н.10:20:0015502:1212)»**

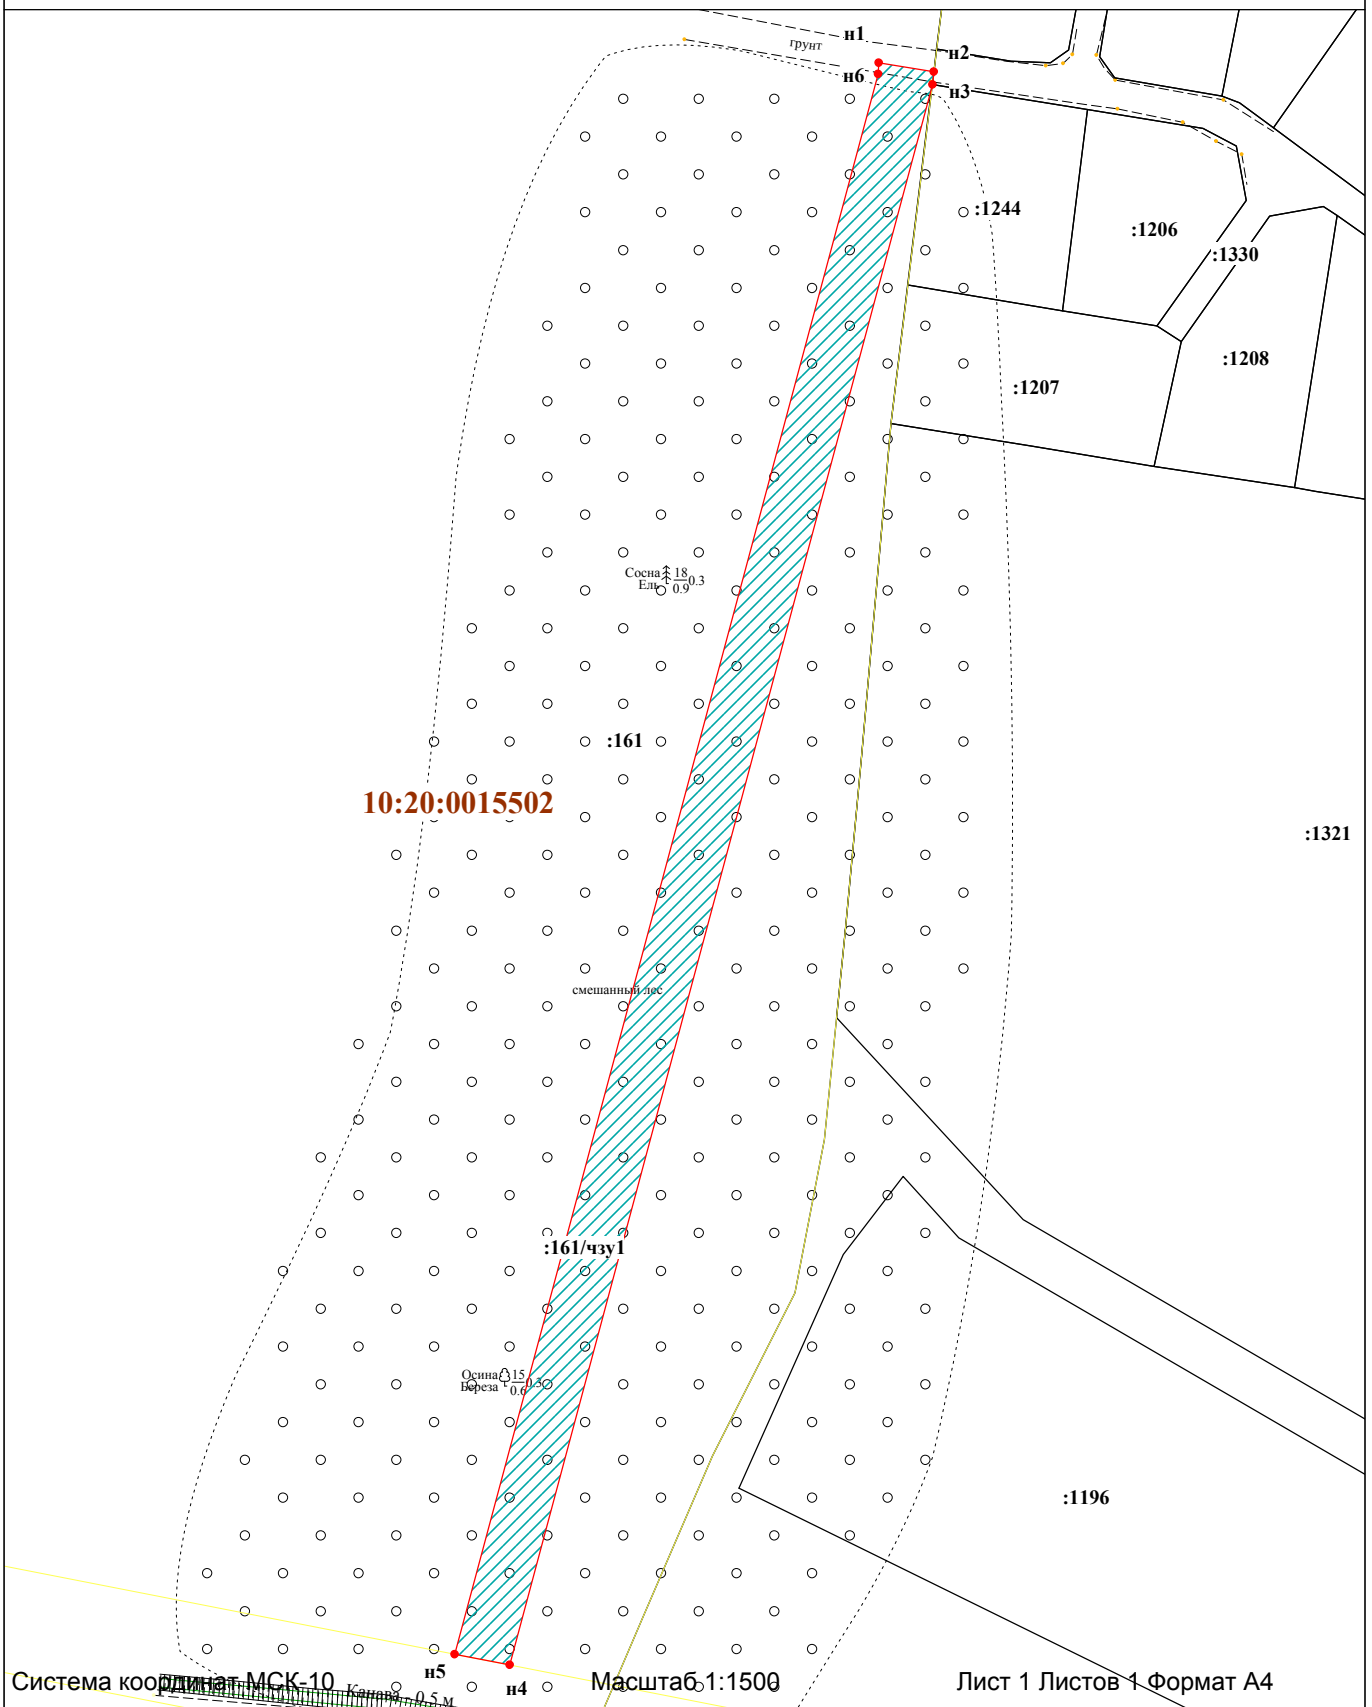

УСЛОВНЫЕ ОБОЗНАЧЕНИЯ:

	- граница публичного сервитута		- границы муниципальных образований/населенных пунктов
● 1	- обозначение характерных точек границ публичного сервитута		- охранный зона объекта
:315	- кадастровый номер земельного участка		- ось проектируемого газопровода
10:20:0030209	- номер кадастрового квартала	Ж	- жилой объект
	- границы земельных участков	Н	- нежилой объект
	- граница кадастрового квартала	ул. Филиппова	- обозначение улицы
		грунт, асфальт, Г, А	- обозначение дорожного покрытия