

ГРАФИЧЕСКОЕ ОПИСАНИЕ
местоположения границ населенных пунктов, территориальных зон,
особо охраняемых природных территорий,
зон с особыми условиями использования территории

Публичный сервитут в целях складирования строительных и иных материалов, размещения строительной техники, которые необходимы для обеспечения строительства линейного объекта «Газопровод среднего давления до границ земельного участка с кадастровым номером 10:20:0000000:205 для газоснабжения объекта «Обустройство военного городка в н.п. Новая Вилга, г. Петрозаводск, Республики Карелия, этап 1.7 (шифр объекта Л-41/25-5)»
(наименование объекта местоположение границ, которого описано (далее - объект))

Раздел 1

Сведения об объекте		
N п/п	Характеристики объекта	Описание характеристик
1	2	3
1	Местоположение объекта	<i>Российская Федерация, Республика Карелия, м.р-н Прионежский, с.п. Нововилговское</i>
2	Площадь объекта +/- величина погрешности определения площади (Р +/- Дельта Р)	4438 +/- 23 кв.м.
3	Иные характеристики объекта	<i>Публичный сервитут в отношении земель и земельных участков в целях складирования строительных и иных материалов, размещения строительной техники, которые необходимы для обеспечения строительства линейного объекта «Газопровод среднего давления до границ земельного участка с кадастровым номером 10:20:0000000:205 для газоснабжения объекта «Обустройство военного городка в н.п. Новая Вилга, г. Петрозаводск, Республики Карелия, этап 1.7 (шифр объекта Л-41/25-5)». Срок публичного сервитута 3 года. Владелец публичного сервитута: АО «Газпром газораспределение Петрозаводск», ИНН 1001009551, ОГРН 1021000511730, юридический и фактический адрес: 185026, Республика Карелия, г. Петрозаводск, ул. Балтийская, д. 22А, тел. +7(8142)53-08-58, адрес электр. почты: transgaz@ktg.sampo.ru</i>

Раздел 2

Сведения о местоположении границ объекта				
1. Система координат <u>МСК-10 зона № 1</u>				
2. Сведения о характерных точках границ объекта				
Обозначение	Координаты, м	Метод определения	Средняя	Описание обозначения

характерных точек границ	X	Y	координат характерной точки	квадратическая погрешность положения характерной точки (Mt), м	точки на местности (при наличии)
1	2	3	4	5	6
1	345551.16	1516069.56	Аналитический метод	0.10	—
2	345561.23	1516071.10	Аналитический метод	0.10	—
3	345508.26	1516220.51	Аналитический метод	0.10	—
4	345473.28	1516345.77	Аналитический метод	0.10	—
5	345463.37	1516344.05	Аналитический метод	0.10	—
6	345498.72	1516217.49	Аналитический метод	0.10	—
1	345551.16	1516069.56	Аналитический метод	0.10	—
7	345541.10	1516068.03	Аналитический метод	0.10	—
8	345546.13	1516068.80	Аналитический метод	0.10	—
9	345493.96	1516215.98	Аналитический метод	0.10	—
10	345452.36	1516364.89	Аналитический метод	0.10	—
11	345447.54	1516363.55	Аналитический метод	0.10	—
12	345489.19	1516214.47	Аналитический метод	0.10	—
7	345541.10	1516068.03	Аналитический метод	0.10	—
3. Сведения о характерных точках части (частей) границы объекта					
Обозначение характерных точек части границы	Координаты, м		Метод определения координат характерной точки	Средняя квадратическая погрешность положения характерной точки (Mt), м	Описание обозначения точки на местности (при наличии)
	X	Y			
1	2	3	4	5	6
Часть N 1					
—	—	—	—	—	—


Раздел 3

Сведения о местоположении измененных (уточненных) границ объекта							
1. Система координат <u>МСК-10 зона № 1</u>							
2. Сведения о характерных точках границ объекта							
Обозначение характерных точек границ	Существующие координаты, м		Измененные (уточненные) координаты, м		Метод определения координат характерной точки	Средняя квадратическая погрешность положения характерной точки (Mt), м	Описание обозначения точки на местности (при наличии)
	X	Y	X	Y			
1	2	3	4	5	6	7	8
—	—	—	—	—	—	—	—
3. Сведения о характерных точках части (частей) границы объекта							
Часть N 1							
—	—	—	—	—	—	—	—

Схема расположения границ публичного сервитута

в целях складирования строительных и иных материалов, размещения строительной техники, которые необходимы для обеспечения строительства линейного объекта:

«Газопровод среднего давления до границ земельного участка с кадастровым номером 10:20:0000000:205 для газоснабжения объекта «Обустройство военного городка в н.п. Новая Вилга, г. Петрозаводск, Республики Карелия, этап 1.7 (шифр объекта Л-41/25-5)»

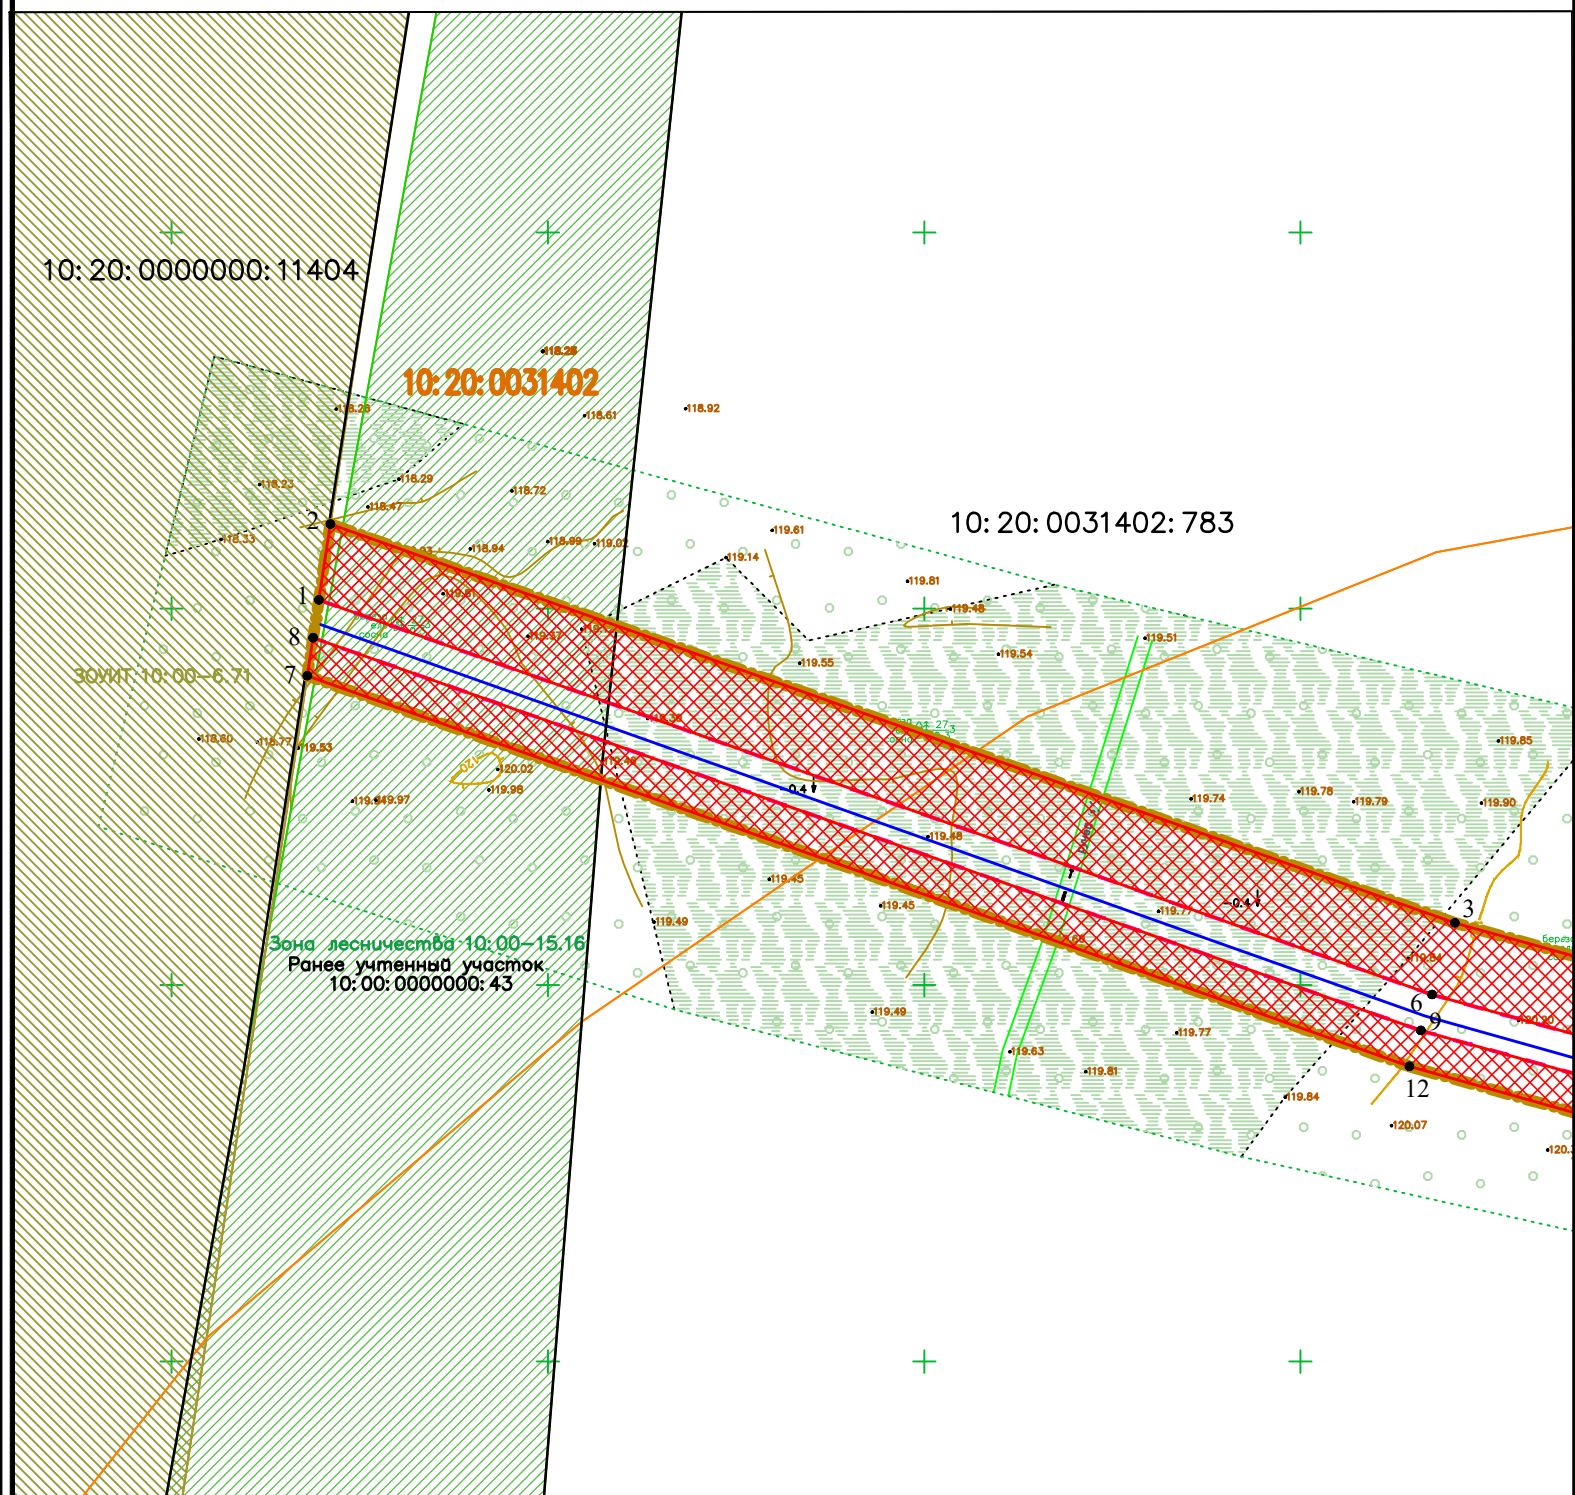

Масштаб 1 : 1000

МСК-10- система координат

Условные обозначения :

- границы земельных участков, сведения о которых содержатся в ЕГРН
- ▨ - граница публичного сервитута
- граница кадастрового квартала
- ▨ - Прионежское лесничество 10:00-15.16
- ▨ - ЗОУИТ 10:00-6.71
- границы иных ЗОУИТ


- 1 - обозначение характерных точек границ публичного сервитута
- 10:20:0031402:783 - кадастровый номер земельного участка, сведения о котором содержатся в ЕГРН
- 10:20:0031402 - обозначение кадастрового квартала

- охранный зона объекта
- ось объекта
- границы полосы отвода под строительство
- Ж - жилой объект
- Н - нежилой объект

Схема расположения границ публичного сервитута

в целях складирования строительных и иных материалов, размещения строительной техники, которые необходимы для обеспечения строительства линейного объекта:

«Газопровод среднего давления до границ земельного участка с кадастровым номером 10:20:0000000:205 для газоснабжения объекта «Обустройство военного городка в н.п. Новая Вилга, г. Петрозаводск, Республики Карелия, этап 1.7 (шифр объекта Л-41/25-5)»

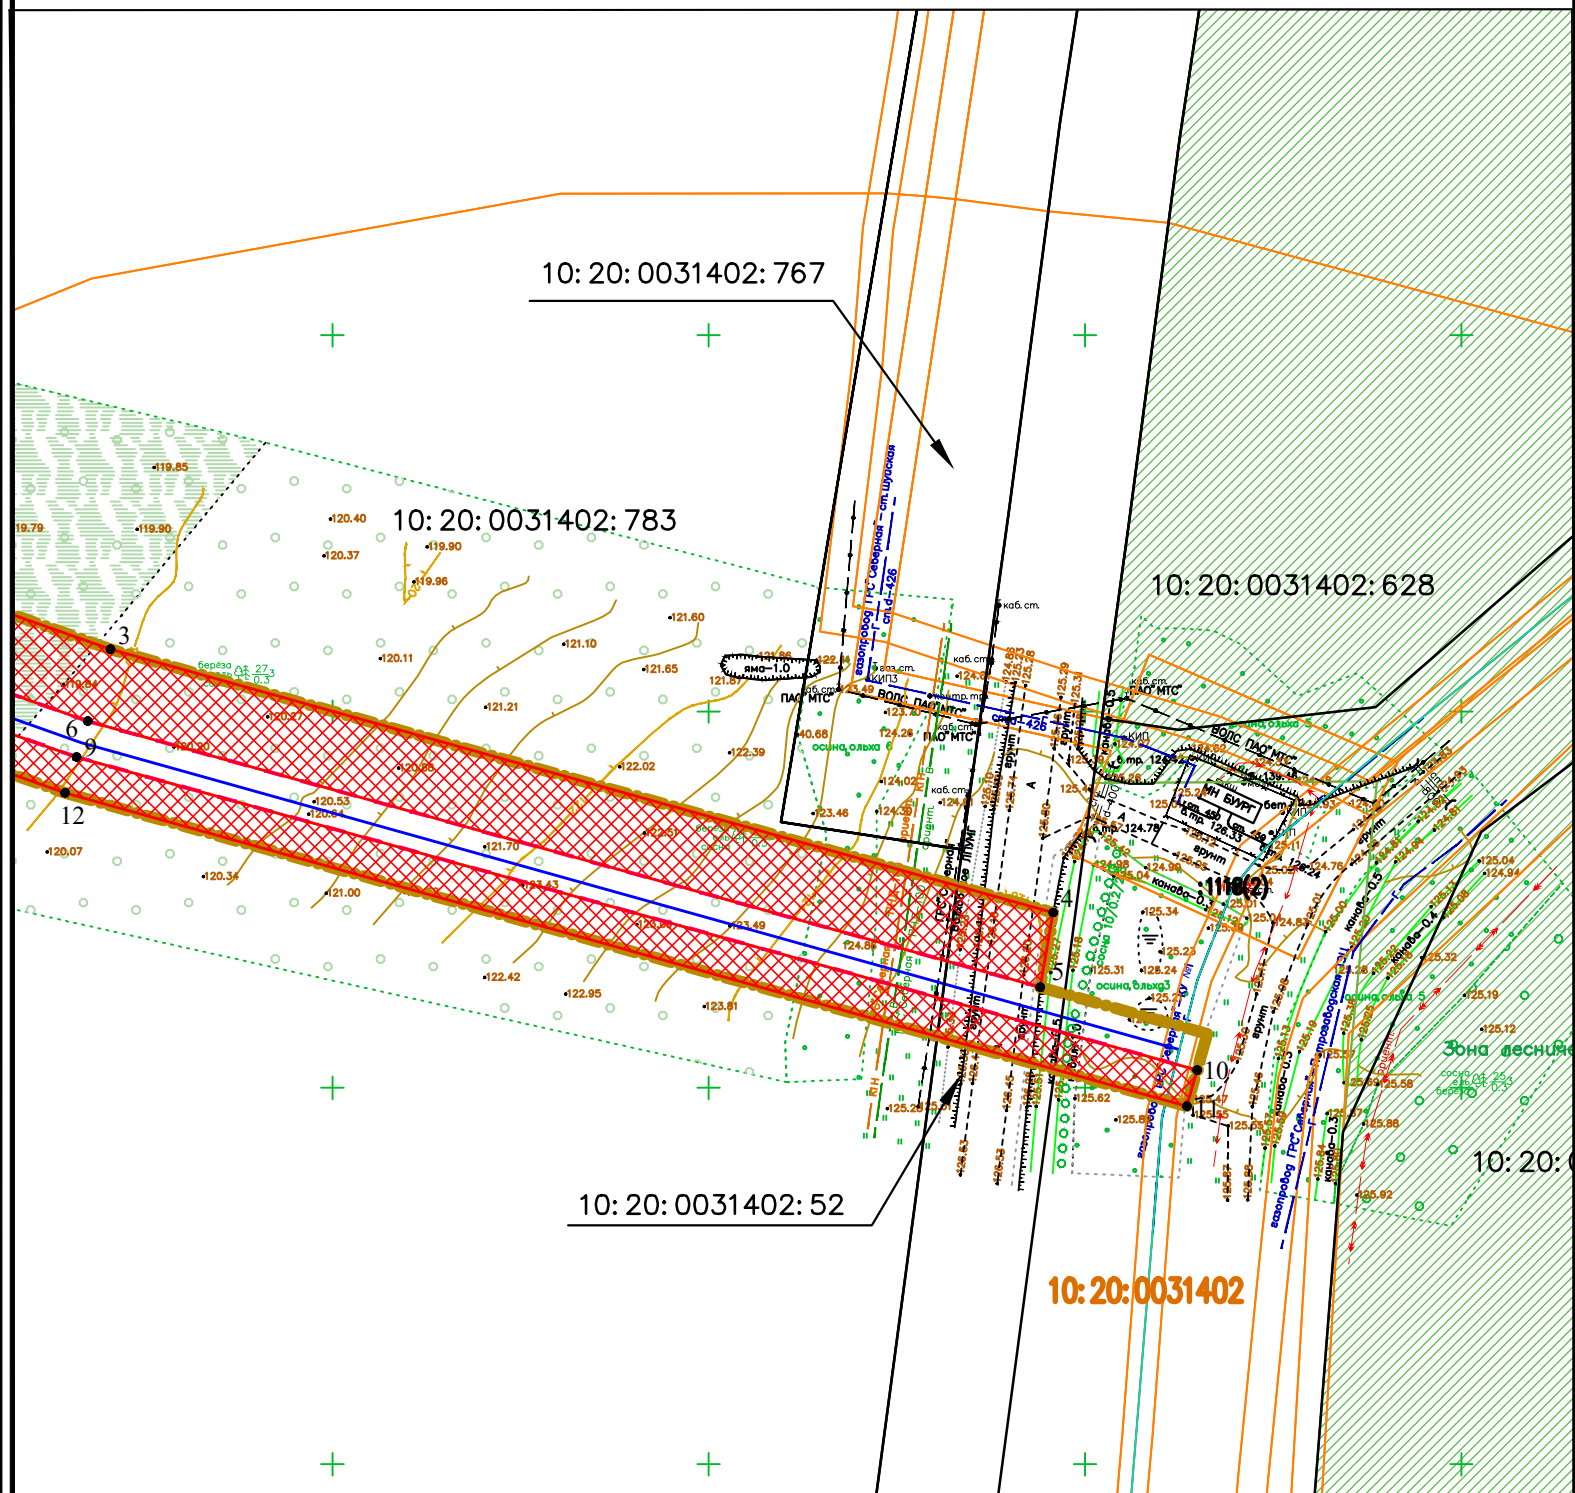

Масштаб 1 : 1000

МСК-10- система координат

Условные обозначения :

- границы земельных участков, сведения о которых содержатся в ЕГРН
- ▨ - граница публичного сервитута
- граница кадастрового квартала
- ▨ - Прионежское лесничество 10:00-15.16
- ▨ - ЗОУИТ 10:00-6.71
- границы иных ЗОУИТ

- - обозначение характерных точек границ публичного сервитута
- 10:20:0031402:783 - кадастровый номер земельного участка, сведения о котором содержатся в ЕГРН
- 10:20:0031402 - обозначение кадастрового квартала

- охранный зона объекта
- ось объекта
- границы полосы отвода под строительство
- Ж - жилой объект
- Н - нежилой объект