

ГРАФИЧЕСКОЕ ОПИСАНИЕ

местоположения границ публичного сервитута

Публичный сервитут в отношении земель и (или) земельного участка (земельных участков) в целях строительства и эксплуатации объекта электросетевого хозяйства «Строительство линейного ответвления ВЛ 0,4 кВ от ТП-3134 Л-1 (0,135 км) в д. Ялгуба Прионежского района (технологическое присоединение)»
(наименование объекта, местоположение границ которого описано (далее - объект))


Раздел 1

Сведения об объекте		
№ п/п	Характеристики объекта	Описание характеристик
1	2	3
1	Местоположение объекта	Карелия Республика, муниципальный район Прионежский
2	Площадь объекта +/- величина погрешности определения площади (Р+/- Дельта Р)	409 кв.м ± 4.16 кв.м
3	Иные характеристики объекта	–

Раздел 2

Сведения о местоположении границ объекта					
1. Система координат <u>МСК-10, зона 1, 6 градусная</u>					
2. Сведения о характерных точках границ объекта					
Обозначение характерных точек границ	Координаты, м		Метод определения координат характерной точки	Средняя квадратическая погрешность положения характерной точки (M _t), м	Описание обозначения точки на местности (при наличии)
	X	Y			
1	2	3	4	5	6
1	356218.75	1531362.83	Аналитический метод	0.10	–
2	356169.87	1531413.10	Аналитический метод	0.10	–
3	356188.99	1531434.00	Аналитический метод	0.10	–
4	356186.04	1531436.70	Аналитический метод	0.10	–
5	356164.37	1531413.02	Аналитический метод	0.10	–
6	356215.88	1531360.04	Аналитический метод	0.10	–
1	356218.75	1531362.83	Аналитический метод	0.10	–
3. Сведения о характерных точках части (частей) границы объекта					
Обозначение характерных точек части границы	Координаты, м		Метод определения координат характерной точки	Средняя квадратическая погрешность положения характерной точки (M _t), м	Описание обозначения точки на местности (при наличии)
	X	Y			
1	2	3	4	5	6
–	–	–	–	–	–

Схема расположения границ публичного сервитута

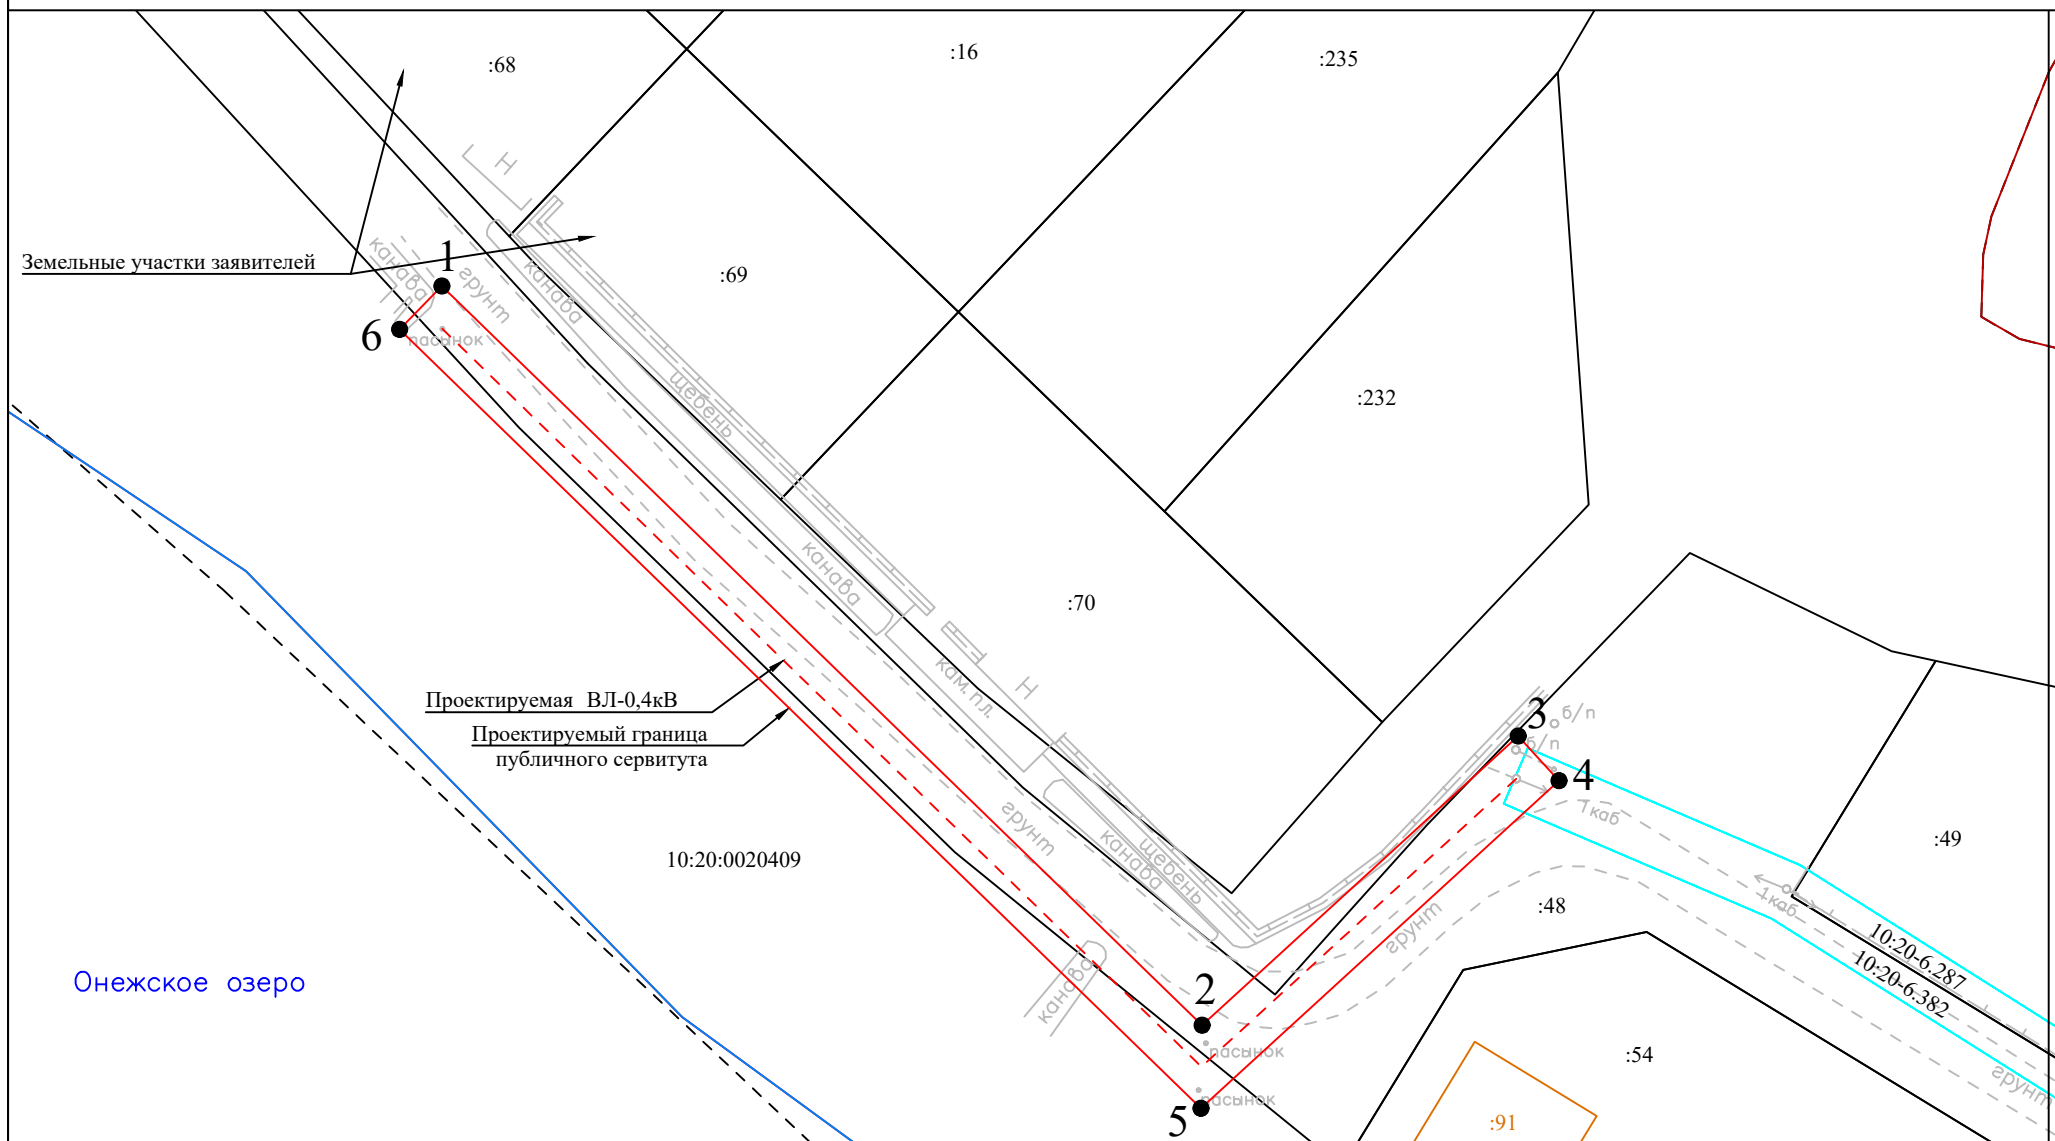

Условные обозначения:



- граница публичного сервитута
- существующая часть границы земельного участка, имеющиеся в ЕГРН сведения о которой достаточны для определения ее местоположения
- граница территориальной или иной зоны
- граница ЗОУИТ
- границы между МО, населенными пунктами
- граница кадастрового квартала

- 1 - характерная точка границы публичного сервитута
- 183 - обозначение объекта капитального строительства

- проектное расположение инженерного сооружения
- береговая линия (граница водного объекта)

- 10:20:0022404:1161 - кадастровый номер земельного участка
- 10:00-15.17 - номер территориальной или иной зоны
- 10:00-6.25 - номер ЗОУИТ