


**Схема расположения границ публичного сервитута в отношении земель и (или) земельных участков в целях эксплуатации объекта электросетевого хозяйства
«Строительство ВЛЗ-6кВ от ВЛЗ-6кВ Л-18П-9, СТП, ВЛИ-0,4кВ для технологического присоединения дома по адресу: Прионежский р-н, ур.Ринда (к.н.10:20:0015502:1212)»**

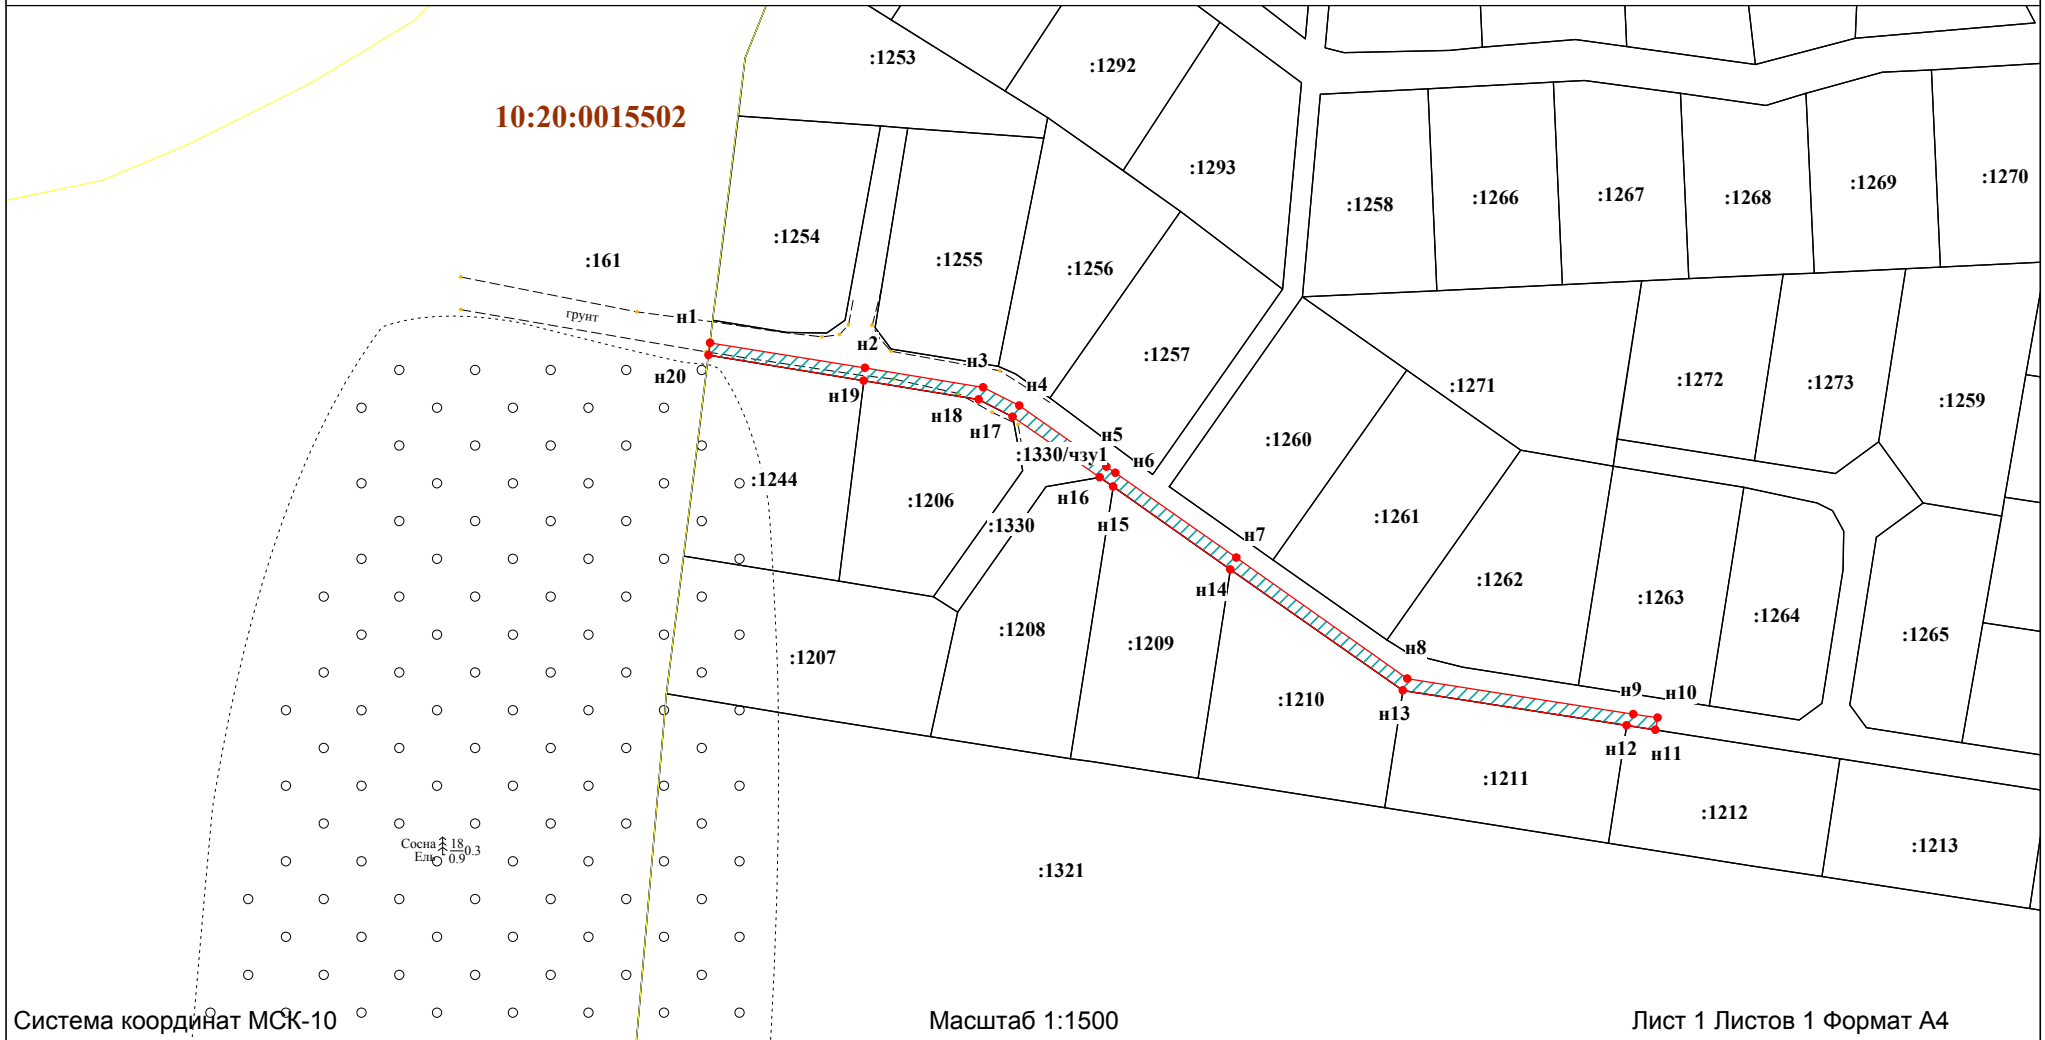

УСЛОВНЫЕ ОБОЗНАЧЕНИЯ:

	- граница публичного сервитута		- границы муниципальных образований/населенных пунктов
	- охранная зона объекта		- ось проектируемого газопровода
	● 1 - обозначение характерных точек границ публичного сервитута		- жилой объект
	:315 - кадастровый номер земельного участка		- нежилой объект
	10:20:0030209 - номер кадастрового квартала		- обозначение улицы
	- границы земельных участков		- обозначение дорожного покрытия
	- граница кадастрового квартала		