

Схема расположения границ публичного сервитута объекта электросетевого хозяйства:
«ВЛ-0,4 кВ от ТП № 3076 Шуя-Полевая-3»,
расположенного по адресу: Республика Карелия, Прионежский район

Площадь испрашиваемого публичного сервитута: 4 610 кв.м

Каталог координат: Приложение 1 на 2 листах

Система координат: МСК-10, зона 1

Кадастровый номер земельного участка, в отношении которого испрашивается публичный сервитут: 10:20:0010109:34, 10:20:0010109:58, 10:20:0010109:63, 10:20:0010109:65, 10:20:0010109:86, 10:20:0010109:127, 10:20:0010109:260, 10:20:0010109:284, 10:20:0010109:293, 10:20:0010109:295, 10:20:0010109:296, 10:20:0010109:299, 10:20:0010109:312, 10:20:0010110:31, 10:20:0010110:56, 10:20:0010110:58, земли кадастрового квартала: 10:20:0010109, 10:20:0010110, 10:20:0010111, 10:20:0015514

Утверждена

(наименование документа об утверждении, включая


наименования органов государственной власти или

органов местного самоуправления, принявших

решение об утверждении схемы или подписавших

соглашение о перераспределении земельных участков)

от _____ № _____

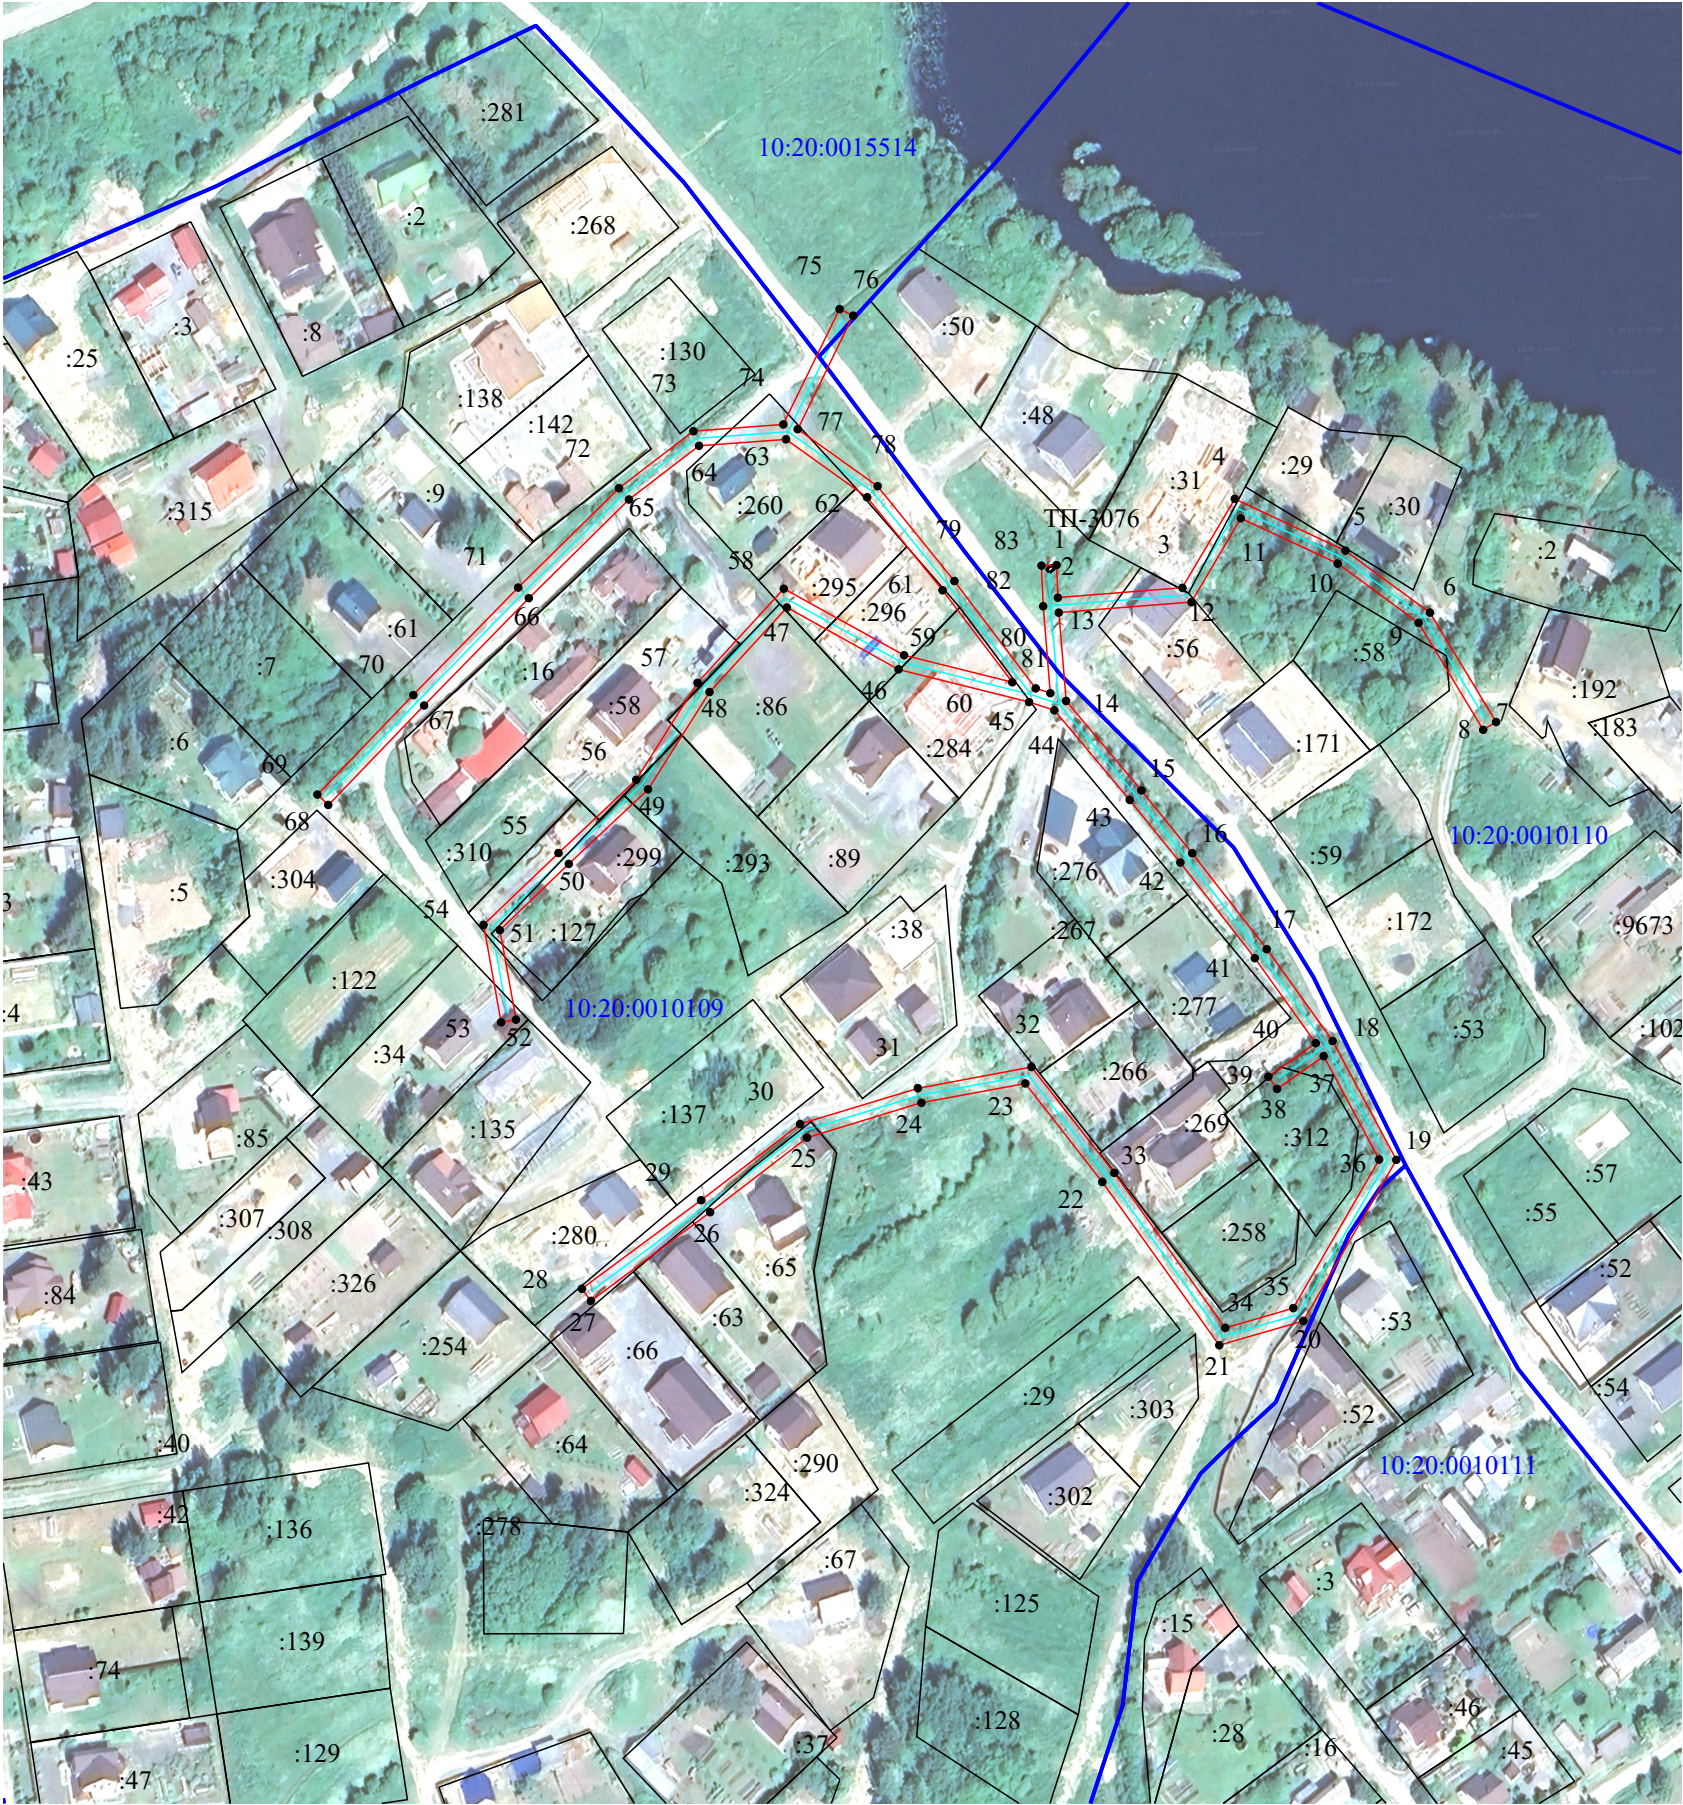

Масштаб 1:2 000

- Условные обозначения:
- проектные границы публичного сервитута объекта электросетевого хозяйства;
 - 10:20:0010109 - номер и граница кадастрового квартала;
 - обозначение объекта электросетевого хозяйства;
 - :34 - кадастровый номер и граница земельного участка, содержащиеся в ЕГРН;
 - 1 • - обозначение и номер характерной точки проектных границ публичного сервитута объекта электросетевого хозяйства.