

Общество с ограниченной ответственностью

«ГЕО_10»

Утверждено:
Постановлением Администрации
Прионежского муниципального района № _____
от «___» _____ 20__ г.

ВНЕСЕНИЯ ИЗМЕНЕНИЯ В МЕЖЕВАНИЯ ТЕРРИТОРИИ

**Товарищество собственников недвижимости садоводческое некоммерческое
товарищество «Речное», расположенного по адресу: Республика Карелия, Прионежский
район, Заозерское сельское поселение, кадастровый квартал 10:20:0022404**

Содержание

№ п/п	Наименование раздела	страницы
1	Пояснительная записка	3
2	Раздел 1. Проект межевания территории. Основная часть.	4
3	Основная часть проекта межевания территории. Графическая часть. Чертеж М 1:4000	6
4	Раздел 4. Материалы по обоснованию проекта межевания территории. Чертеж М 1:4000	7

Пояснительная записка

Внесение изменений в проект межевания территории Товарищество собственников недвижимости садоводческое некоммерческое товарищество «Речное», расположенного по адресу: Республика Карелия, Прионежский район, Заозерское сельское поселение, кадастровый квартал 10:20:0022404 обусловлено наличием технической ошибки, а именно в основной части проекта межевания территории требуется заменить:

1. Сведения о характерных точках границ образуемого земельного участка :ЗУ:35 заменить на сведения о характерных точках границ изменяемого земельного участка, обозначение земельного участка 10:20:0022404:1074
2. Сведения о характеристиках образуемого земельного участка :ЗУ:35 заменить на, сведения о характеристиках изменяемого земельного участка, обозначение земельного участка 10:20:0022404:1074


В основную часть проекта межевания территории. Графическая часть. Чертеж М 1:4000 добавить обозначения изменяемого земельного участка :1074

В материалы по обоснованию проекта межевания территории. Чертеж М 1:4000 добавить обозначения изменяемого земельного участка :1074

Раздел 1.
Проект межевания территории. Основная часть.

Сведения об изменяемых земельных участках	
1. Сведения о характерных точках границ изменяемого земельного участка	<u>10:20:0022404:1074</u> обозначение земельного участка
2. Сведения о характеристиках изменяемого земельного участка	<u>10:20:0022404:1074</u> обозначение земельного участка
Обозначение земельного участка <u>10:20:0022404:1074</u>	

ГРАФИЧЕСКАЯ ЧАСТЬ

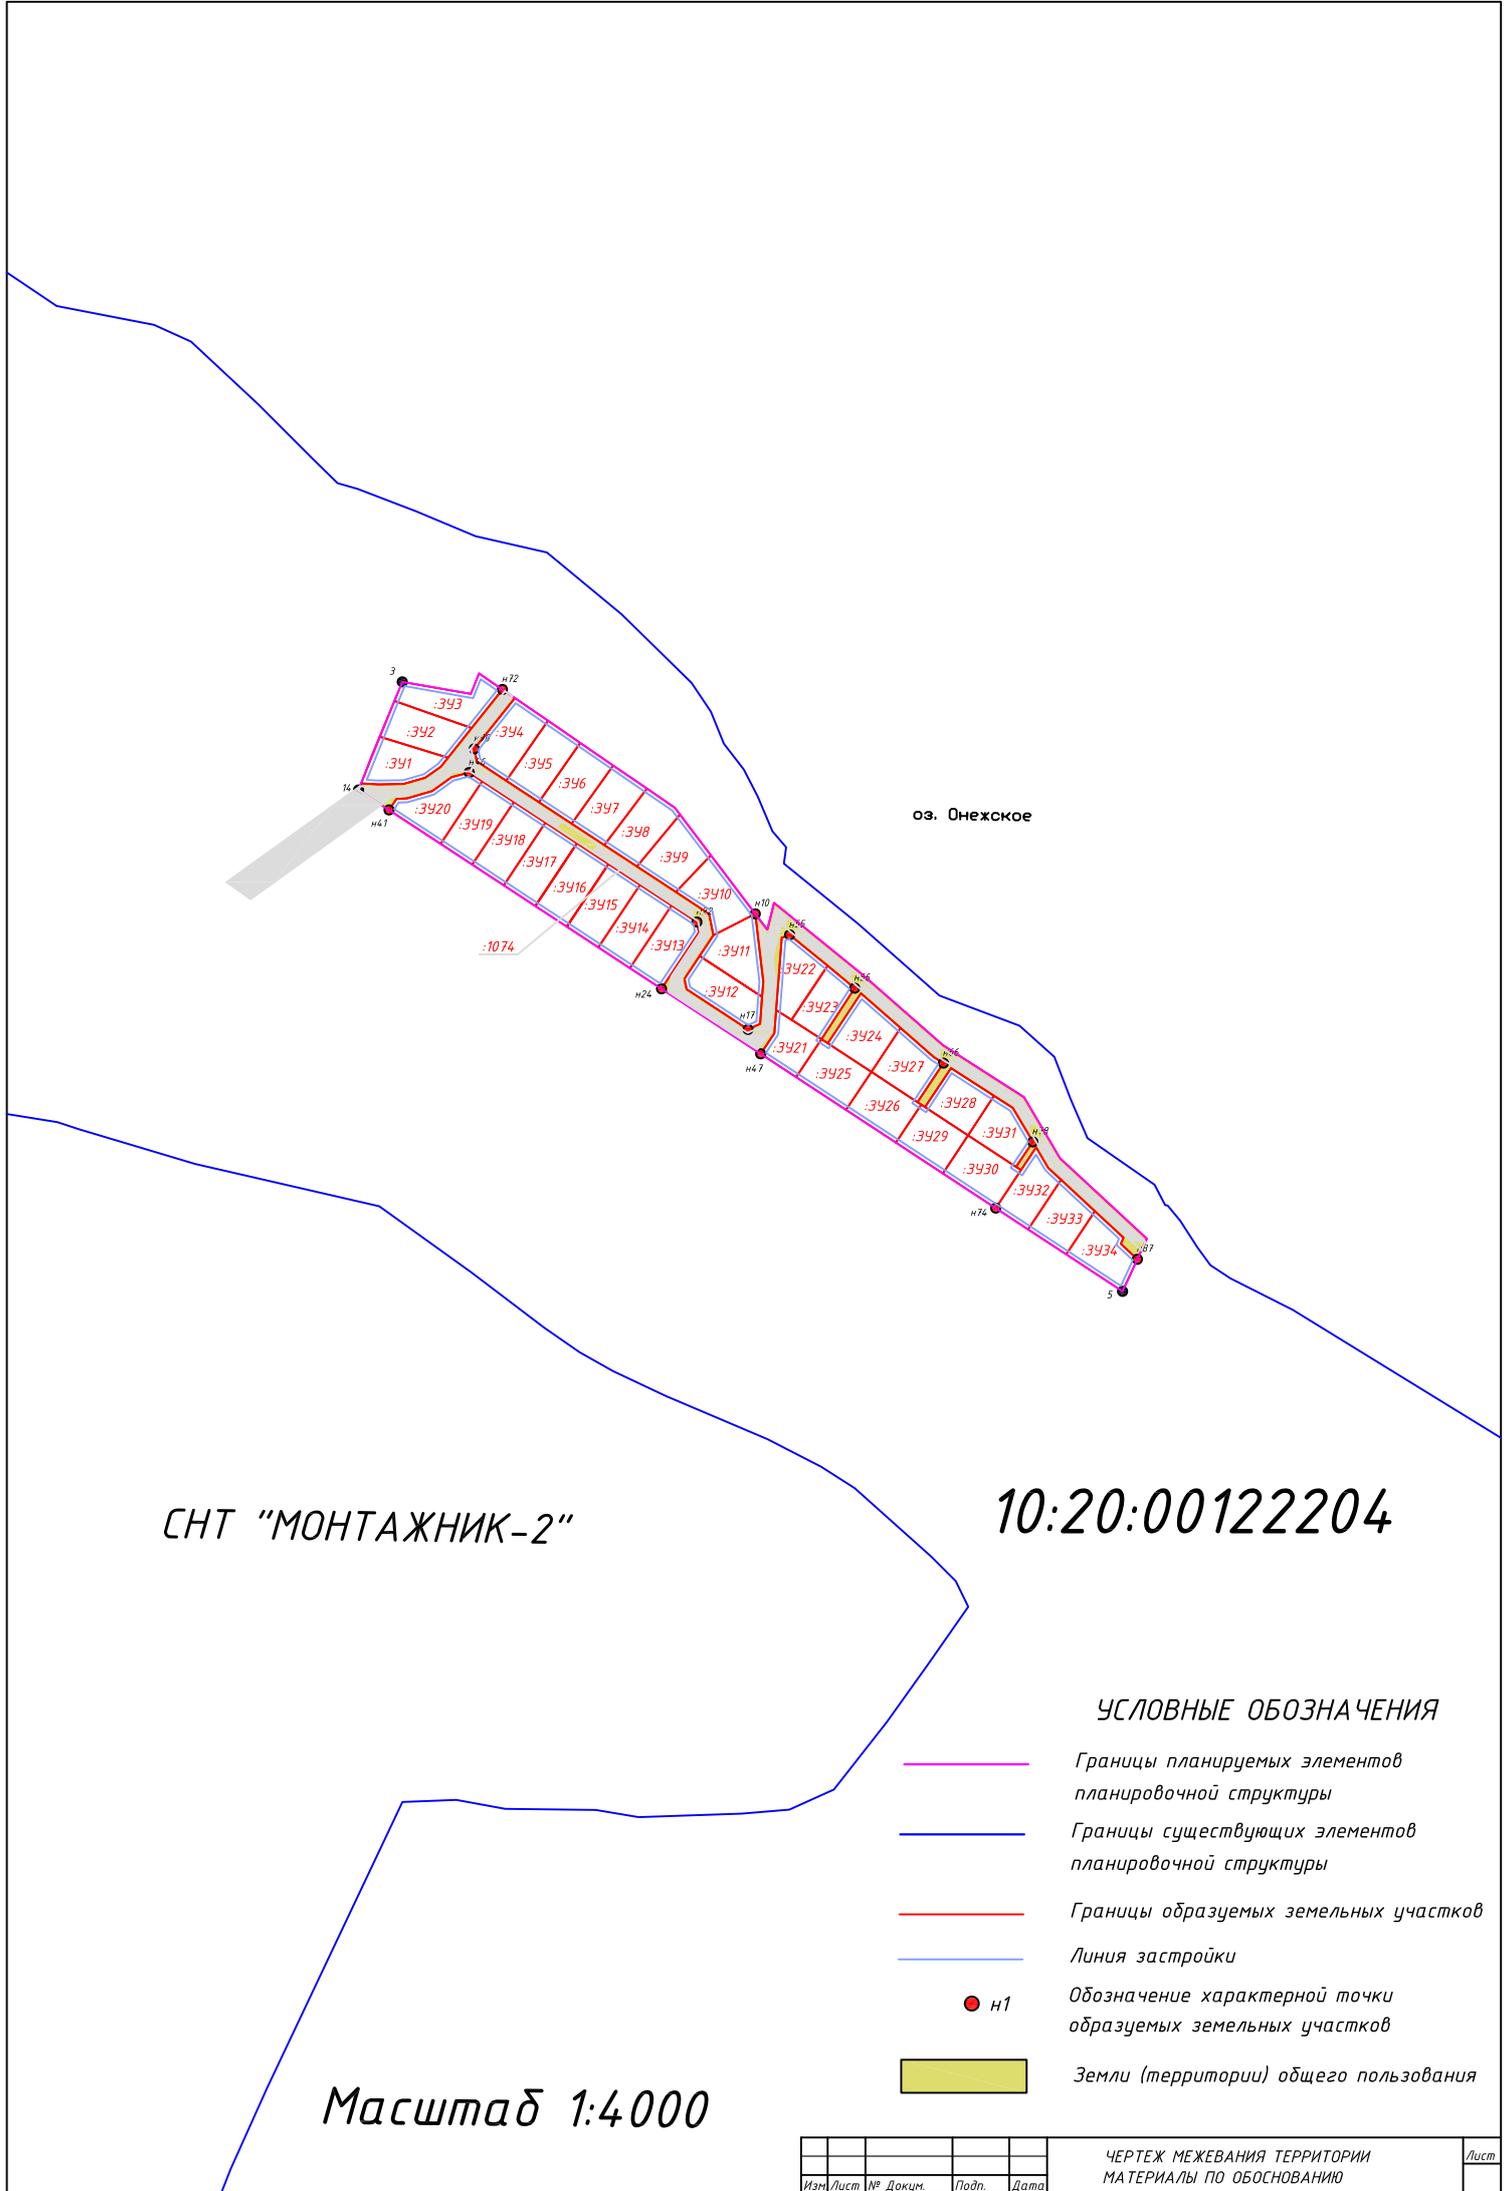

СНТ "МОНТАЖНИК-2"

10:20:00122204


Масштаб 1:4000

УСЛОВНЫЕ ОБОЗНАЧЕНИЯ

- Границы планируемых элементов планировочной структуры
- Границы существующих элементов планировочной структуры
- Границы образуемых земельных участков
- Линия застройки
- н1 Обозначение характерной точки образуемых земельных участков
- Земли (территории) общего пользования

Изм.	Лист	№ Докум.	Подп.	Дата	ЧЕРТЕЖ МЕЖЕВАНИЯ ТЕРРИТОРИИ МАТЕРИАЛЫ ПО ОБОСНОВАНИЮ	Лист

Объекты культурного наследия, границы зон с особыми условиями использования территории отсутствуют

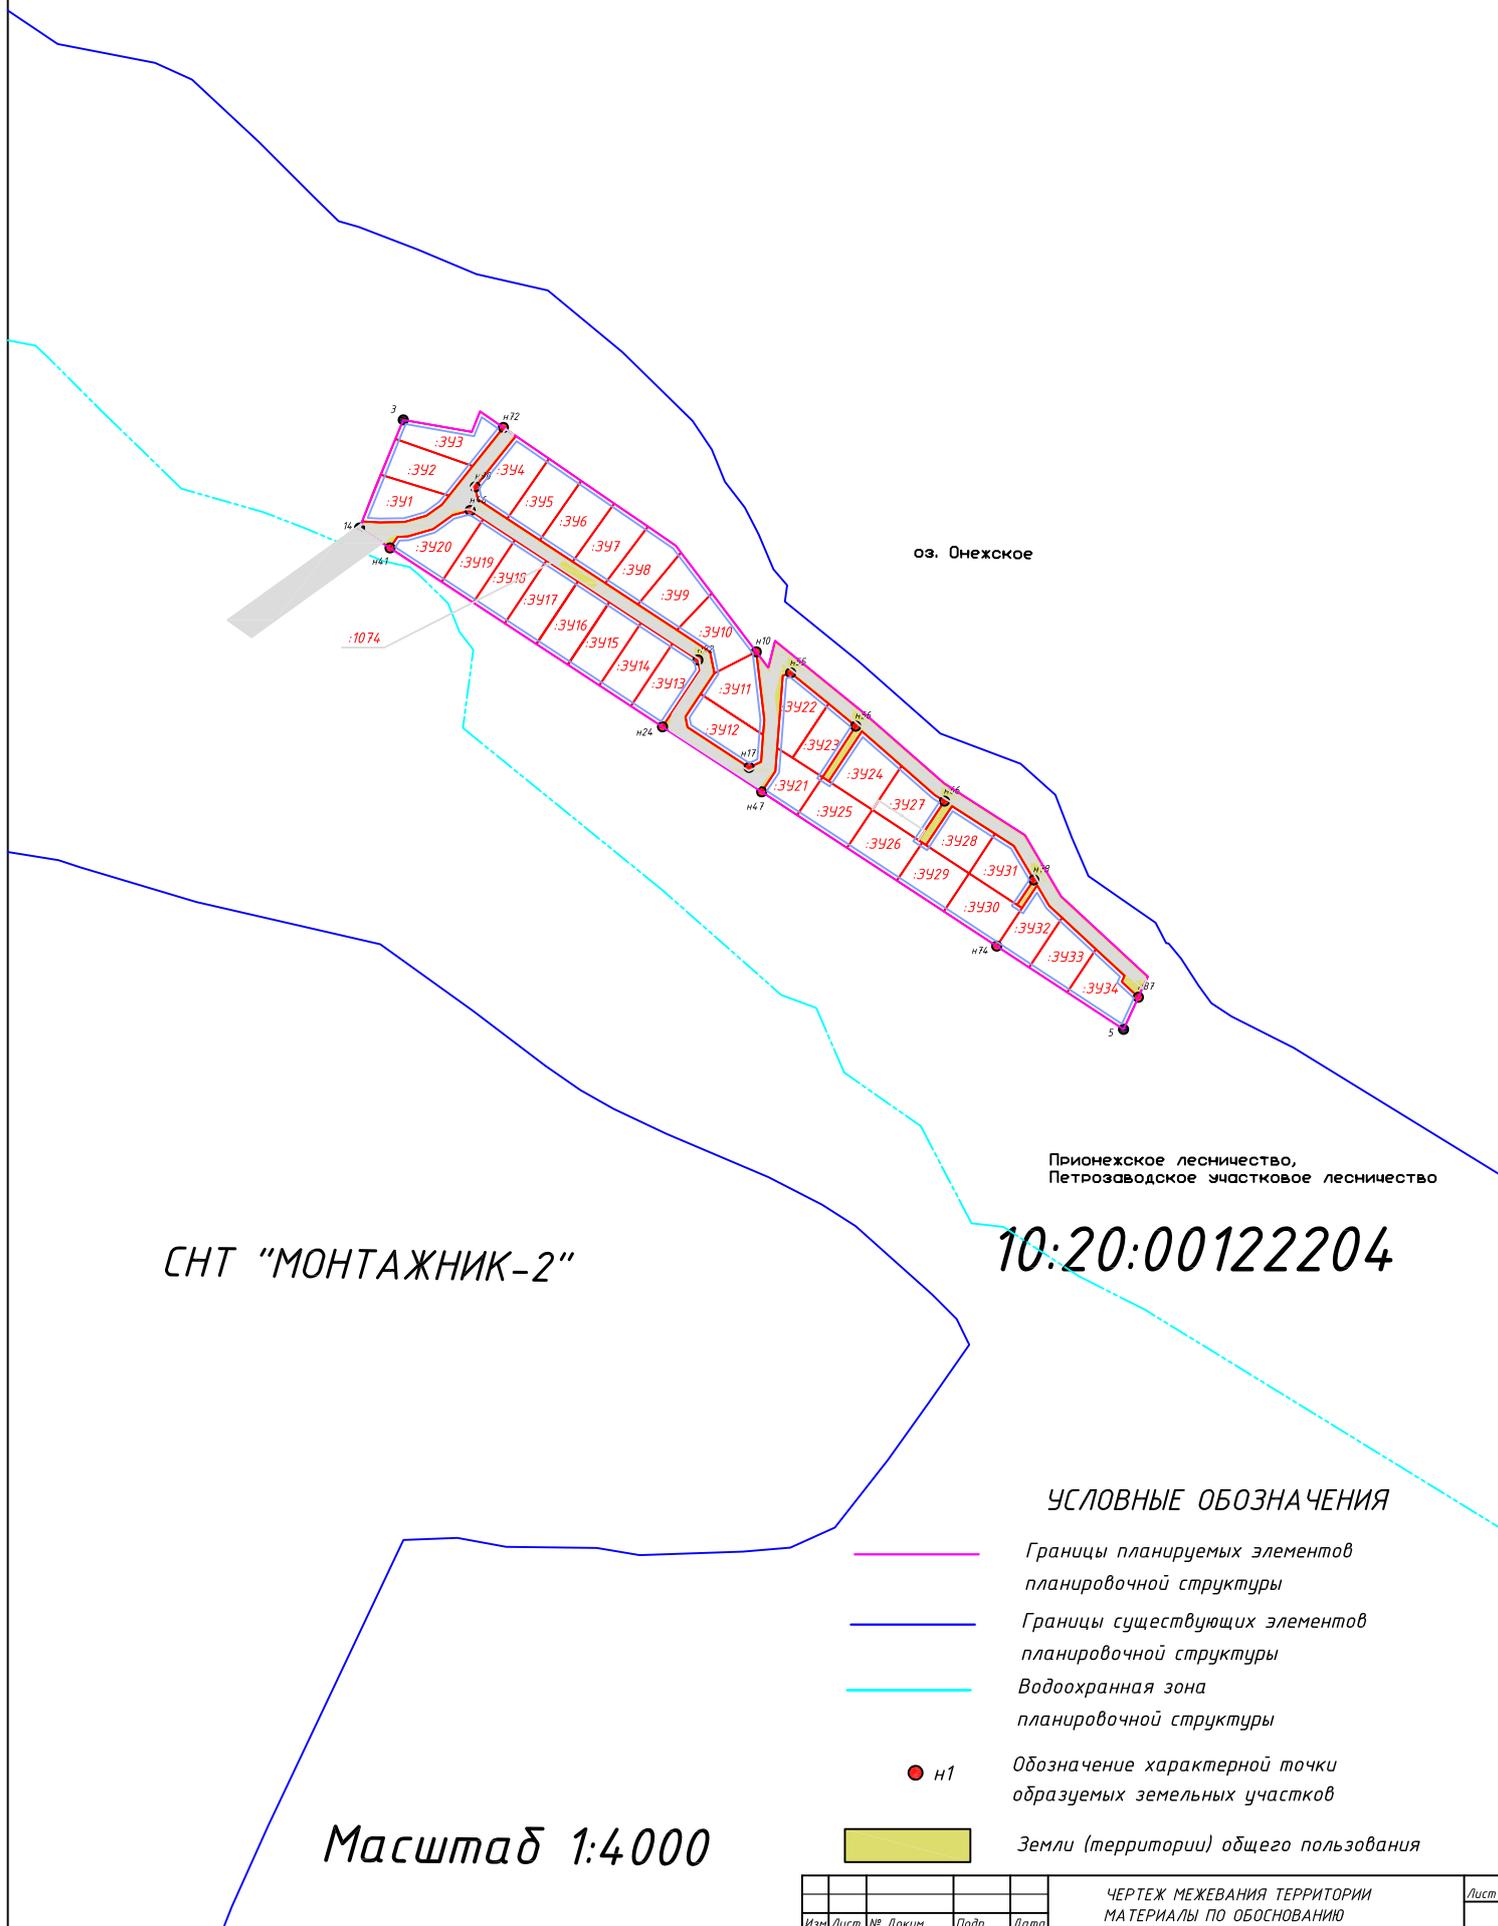

оз. Онежское

Прионежское лесничество,
Петрозаводское участковое лесничество

СНТ "МОНТАЖНИК-2"

10:20:00122204

Масштаб 1:4000

УСЛОВНЫЕ ОБОЗНАЧЕНИЯ

- Границы планируемых элементов планировочной структуры
- Границы существующих элементов планировочной структуры
- Водоохранная зона планировочной структуры
- н1 Обозначение характерной точки образуемых земельных участков
- Земли (территории) общего пользования

Изм.	Лист	№	Докум.	Подп.	Дата	ЧЕРТЕЖ МЕЖЕВАНИЯ ТЕРРИТОРИИ МАТЕРИАЛЫ ПО ОБОСНОВАНИЮ	Лист