


Схема расположения границ публичного сервитута объекта электросетевого хозяйства:
«ВЛ-0,4 кВ от ТП-231 "Восточная-2" п.Шуя»,
расположенного по адресу: Республика Карелия, Прионежский район

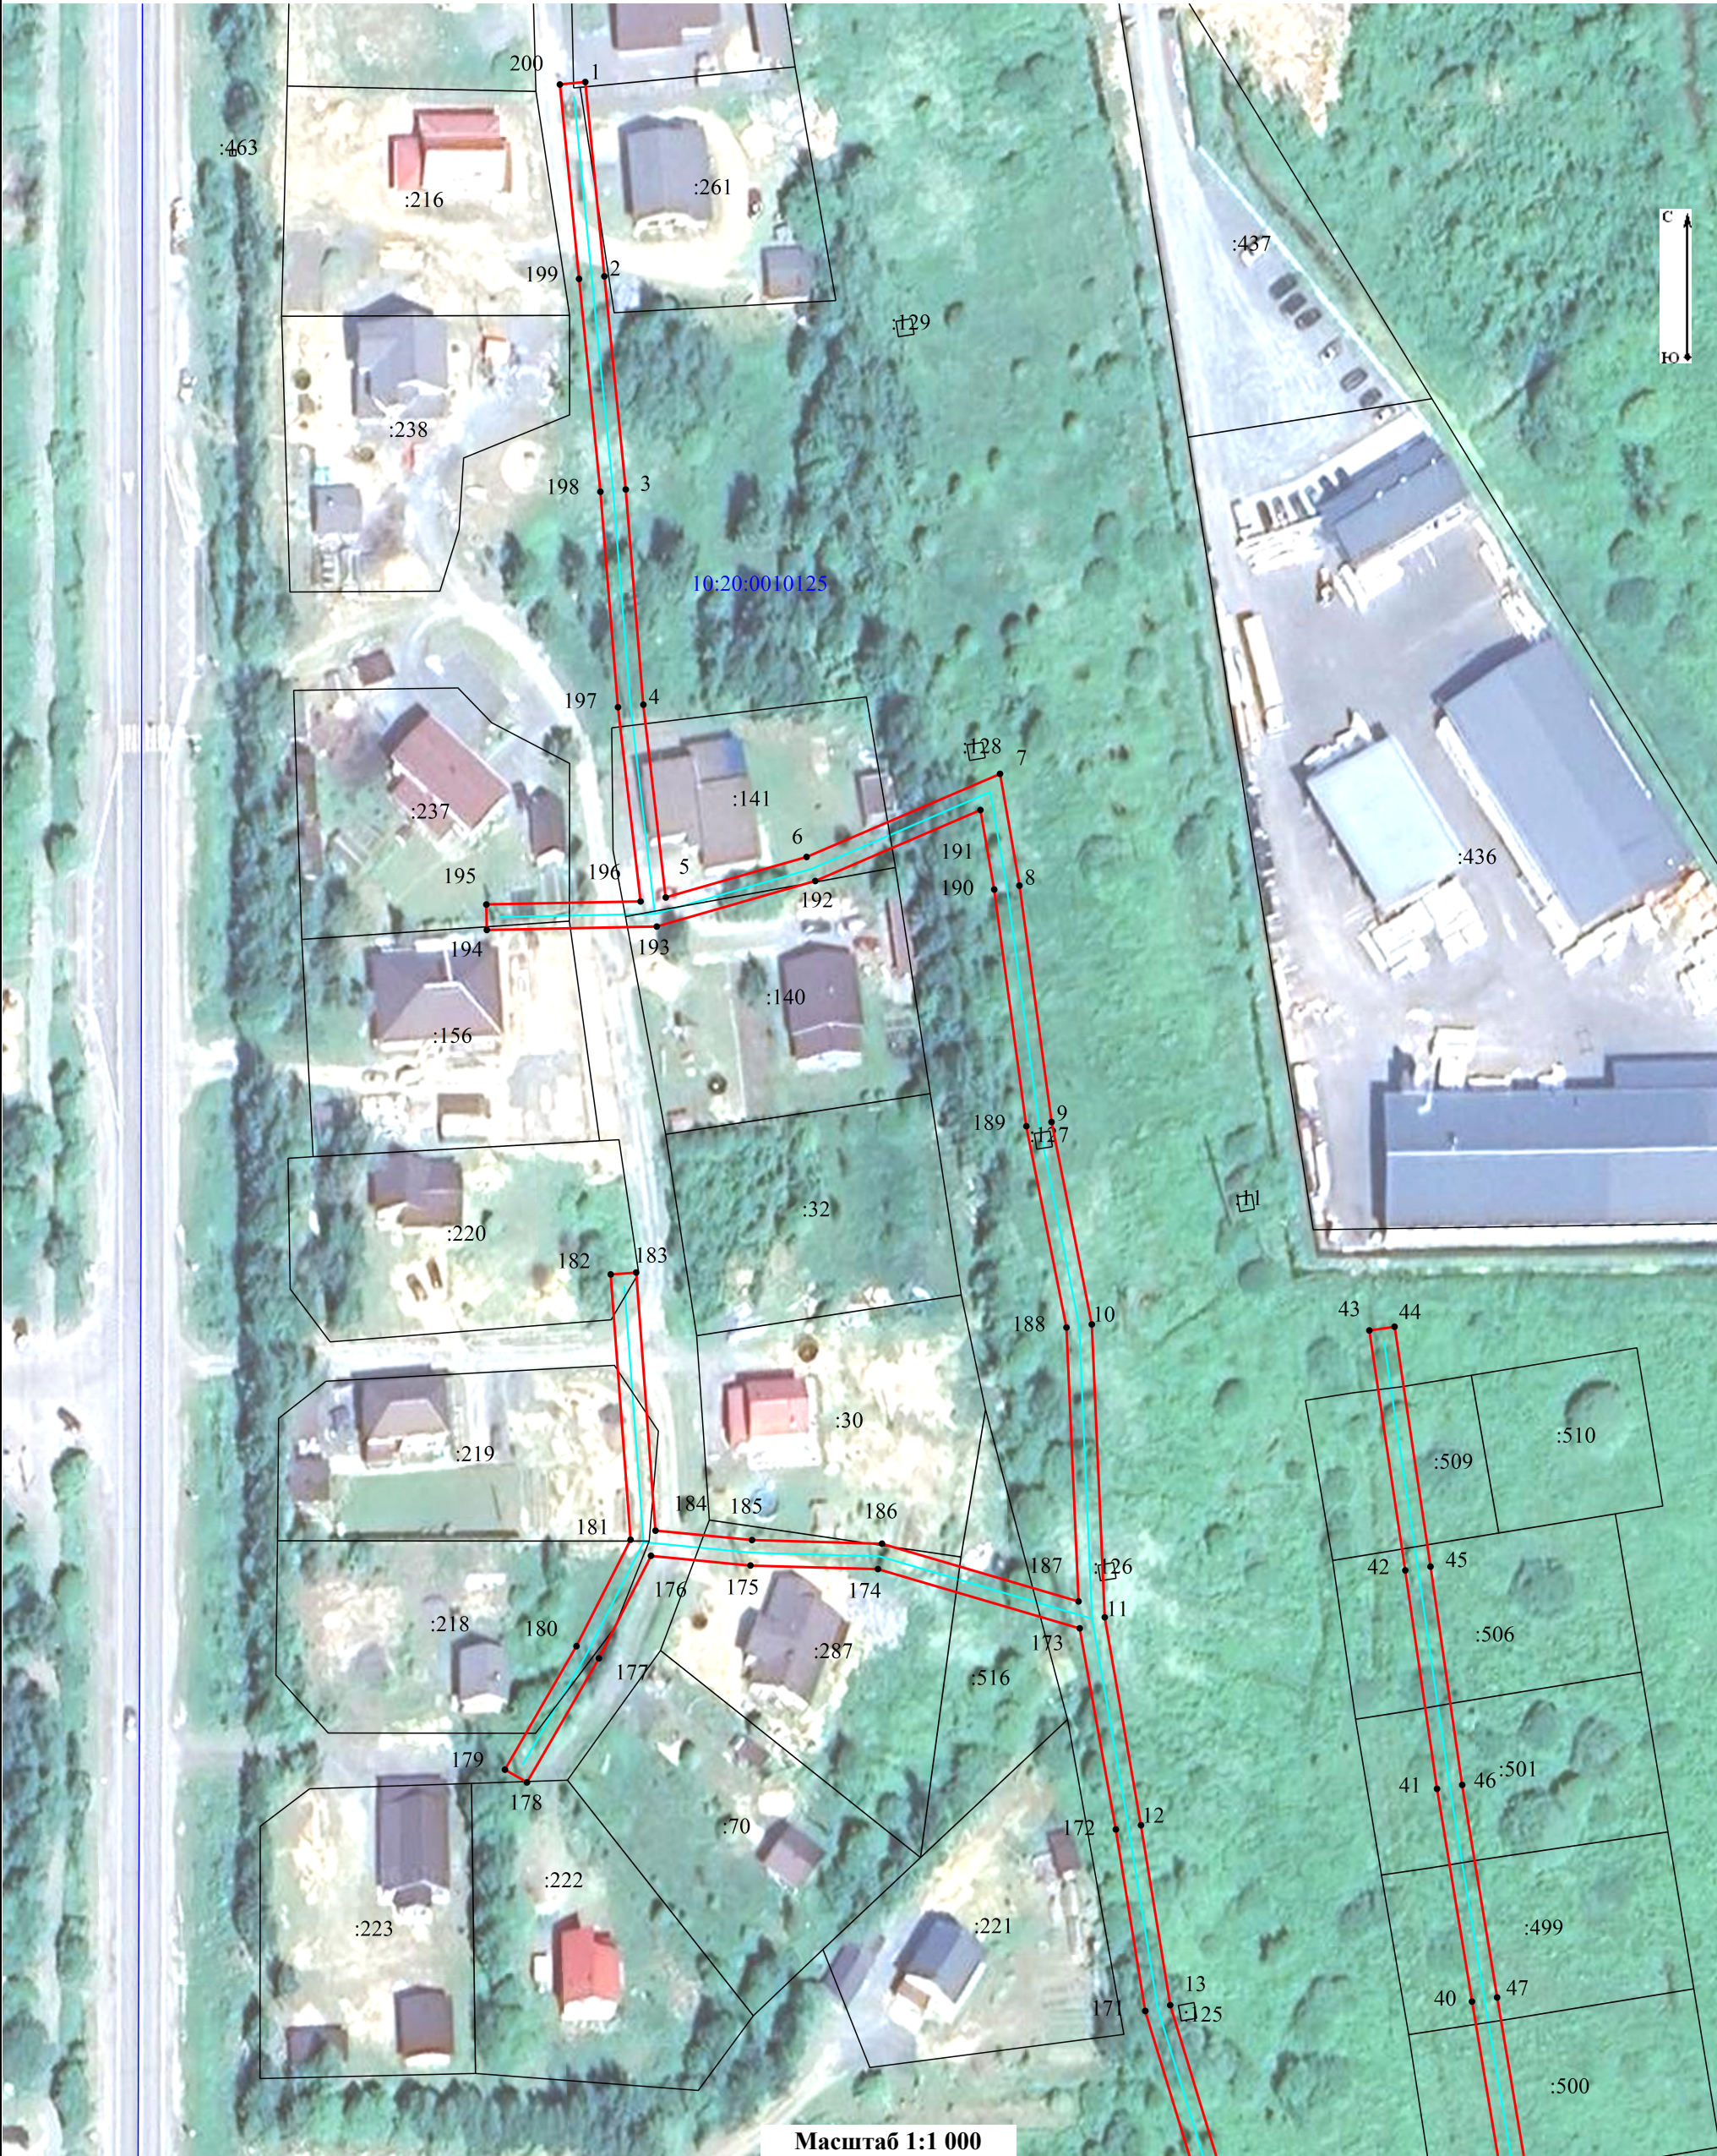

Масштаб 1:1 000

- Условные обозначения:
- - проектные границы публичного сервитута объекта электросетевого хозяйства;
 - 10:20:0010125 - номер и граница кадастрового квартала;
 - - обозначение объекта электросетевого хозяйства;
 - :140 - кадастровый номер и граница земельного участка, содержащегося в ЕГРН;
 - 1 • - обозначение и номер характерной точки проектных границ публичного сервитута объекта электросетевого хозяйства.

Схема расположения границ публичного сервитута объекта электросетевого хозяйства:
«ВЛ-0,4 кВ от ТП-231 "Восточная-2" п.Шуя»,
расположенного по адресу: Республика Карелия, Прионежский район




Масштаб 1:1 000

Условные обозначения:

- - проектные границы публичного сервитута объекта электросетевого хозяйства;
- 10:20:0010125 - номер и граница кадастрового квартала;
- 10:20:0010125 - обозначение объекта электросетевого хозяйства;
- :140 - кадастровый номер и граница земельного участка, содержащиеся в ЕГРН;
- 1 • - обозначение и номер характерной точки проектных границ публичного сервитута объекта электросетевого хозяйства.

Схема расположения границ публичного сервитута объекта электросетевого хозяйства:
«ВЛ-0,4 кВ от ТП-231 "Восточная-2" п.Шуя»,
расположенного по адресу: Республика Карелия, Прионежский район

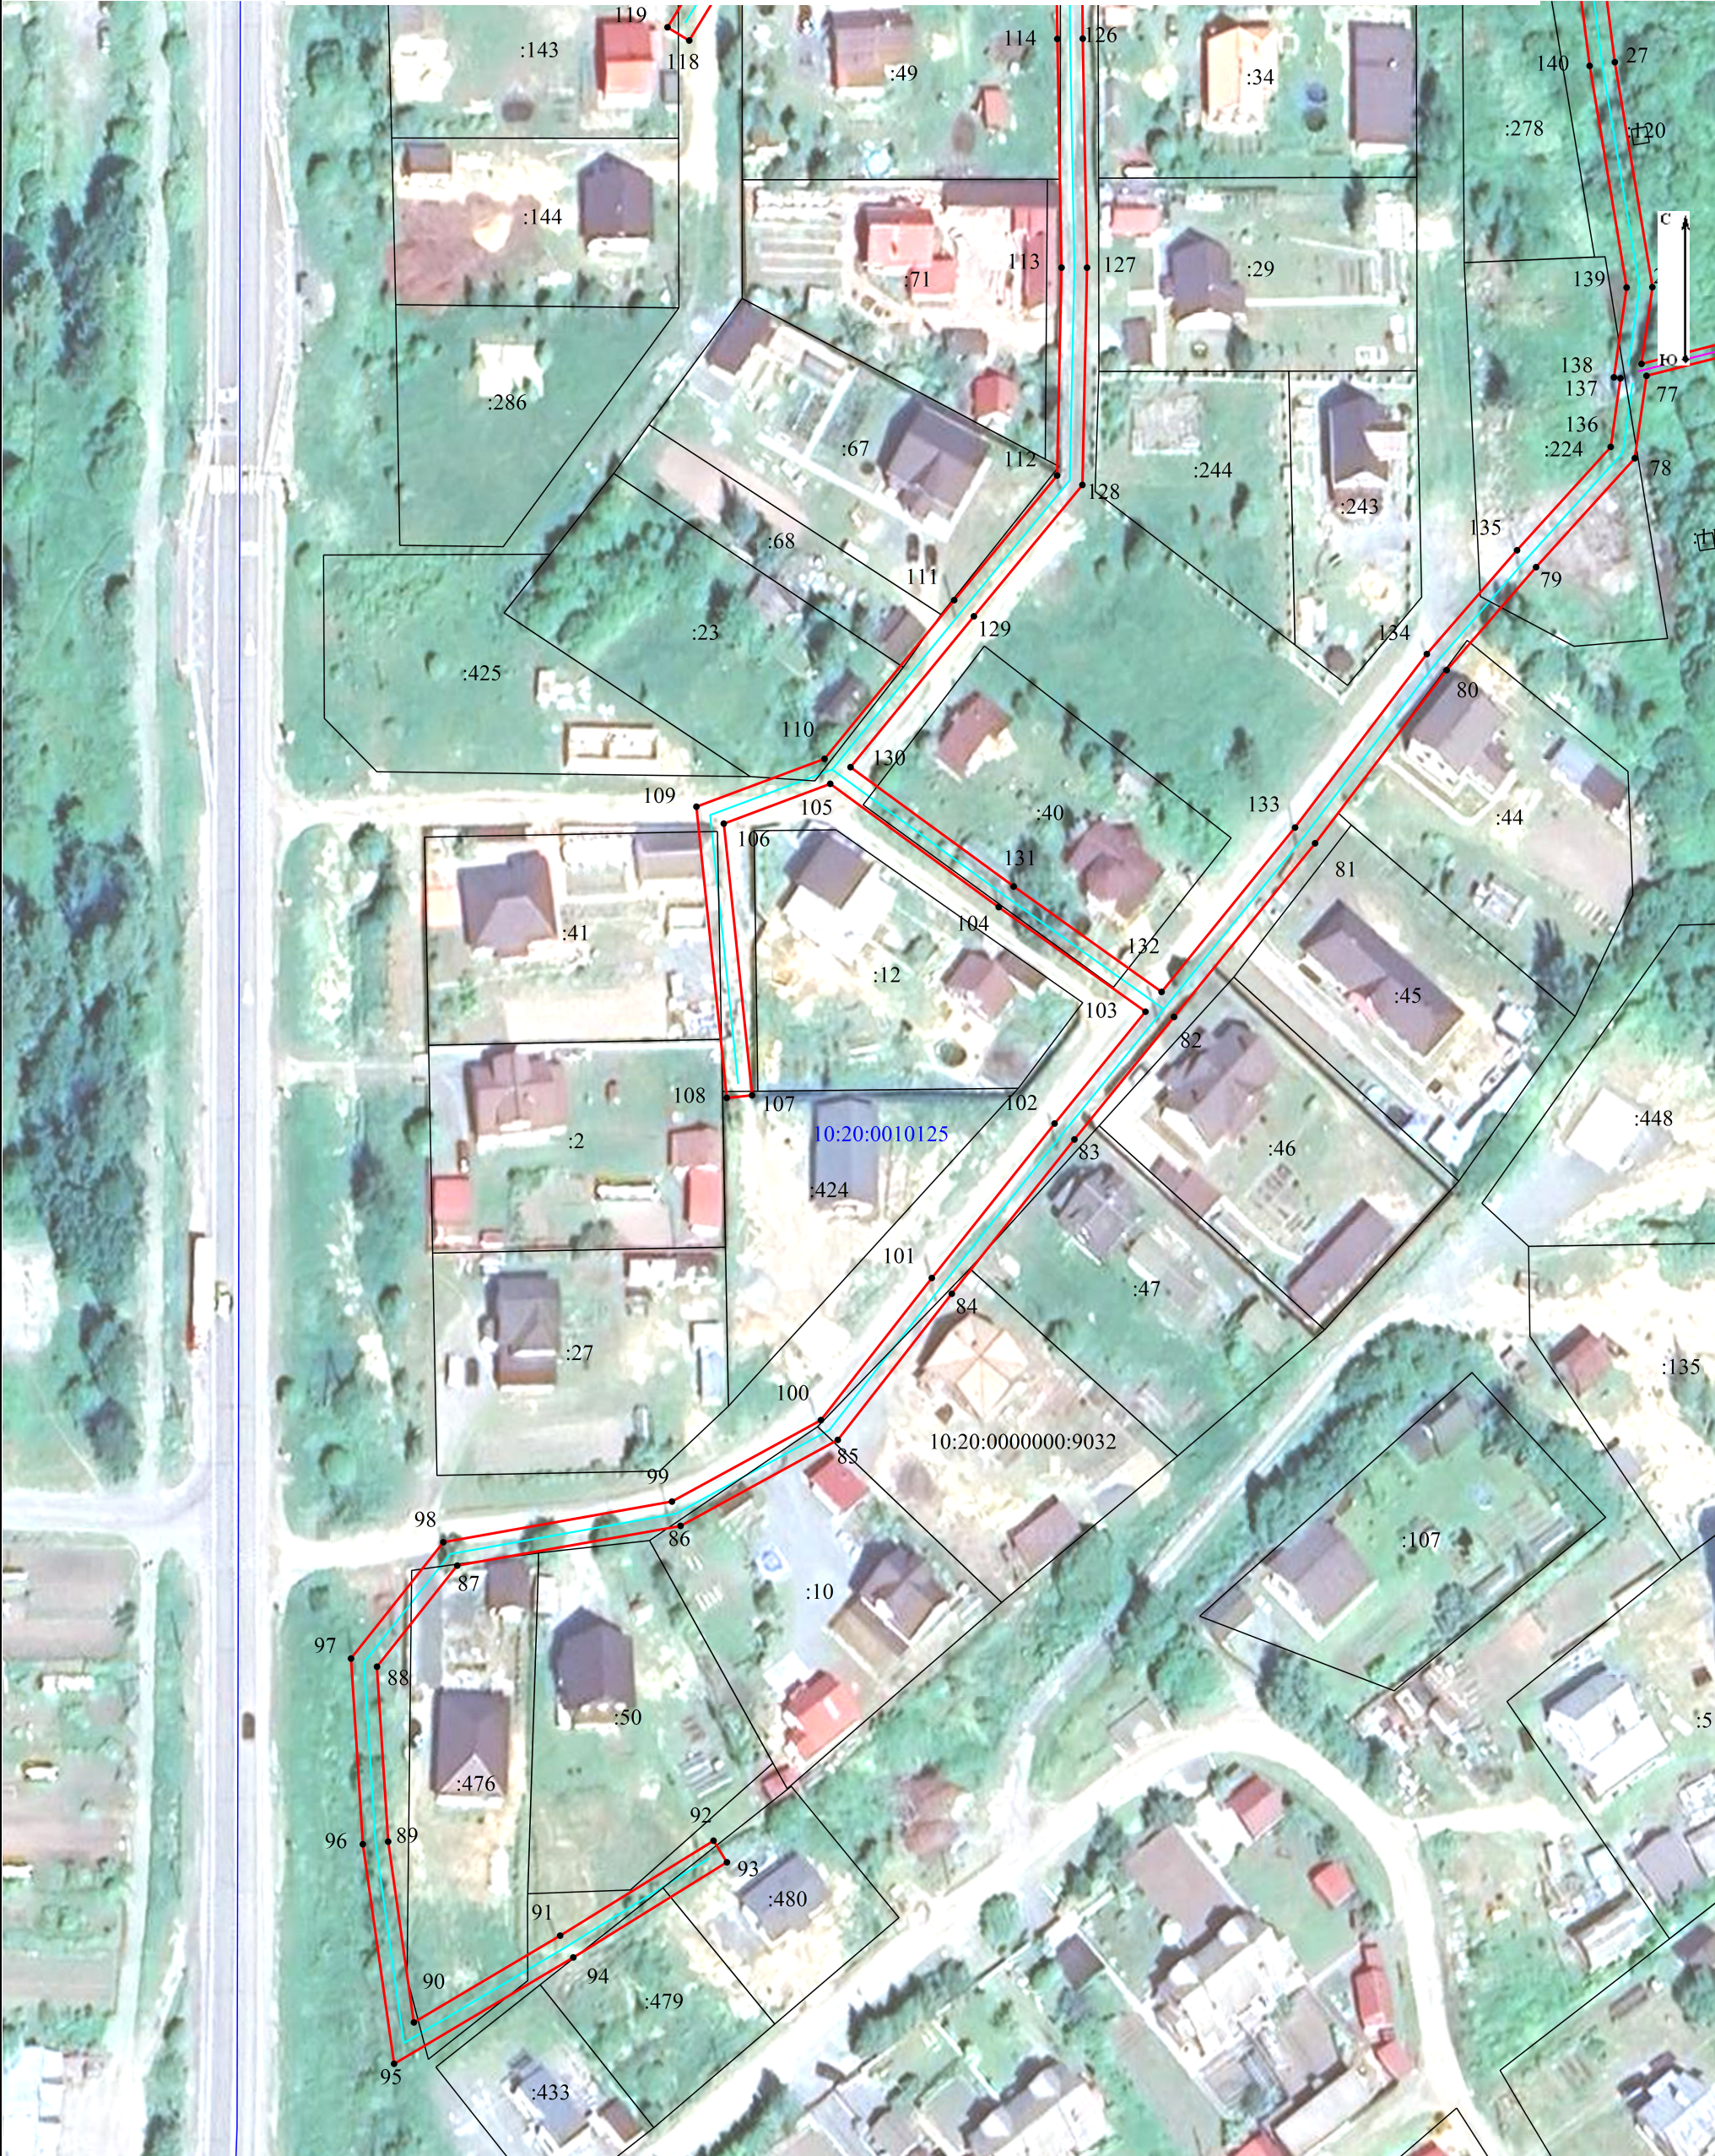

Масштаб 1:1 000

- Условные обозначения:
- - проектные границы публичного сервитута объекта электросетевого хозяйства;
 - - номер и граница кадастрового квартала;
 - - обозначение объекта электросетевого хозяйства;
 - :140 - кадастровый номер и граница земельного участка, содержащегося в ЕГРН;
 - 1 - обозначение и номер характерной точки проектных границ публичного сервитута объекта электросетевого хозяйства.

Схема расположения границ публичного сервитута объекта электросетевого хозяйства:
«ВЛ-0,4 кВ от ТП-231 "Восточная-2" п.Шуя»,
расположенного по адресу: Республика Карелия, Прионежский район



Масштаб 1:1 000

Условные обозначения:

- - проектные границы публичного сервитута объекта электросетевого хозяйства;
- 10:20:0010125 - номер и граница кадастрового квартала;
- - обозначение объекта электросетевого хозяйства;
- :140 - кадастровый номер и граница земельного участка, содержащиеся в ЕГРН;
- 1 • - обозначение и номер характерной точки проектных границ публичного сервитута объекта электросетевого хозяйства.