


Схема расположения границ публичного сервитута объекта электросетевого хозяйства:
«ВЛ-6 кВ Л-23-15 Заозерье-Суйсарь, ТП №№ 3082, 104, 77, 3045, 3079, 71, 3081, 3078, 78, 3027, 3080, 3077, 3177, ВЛ-6 кВ Л-23-5 «Заозерье-Пиньгуба» (с оп. №165 по оп. №221, ТП №№ 3041, 3046)»,
расположенного по адресу: Республика Карелия, Прионежский район

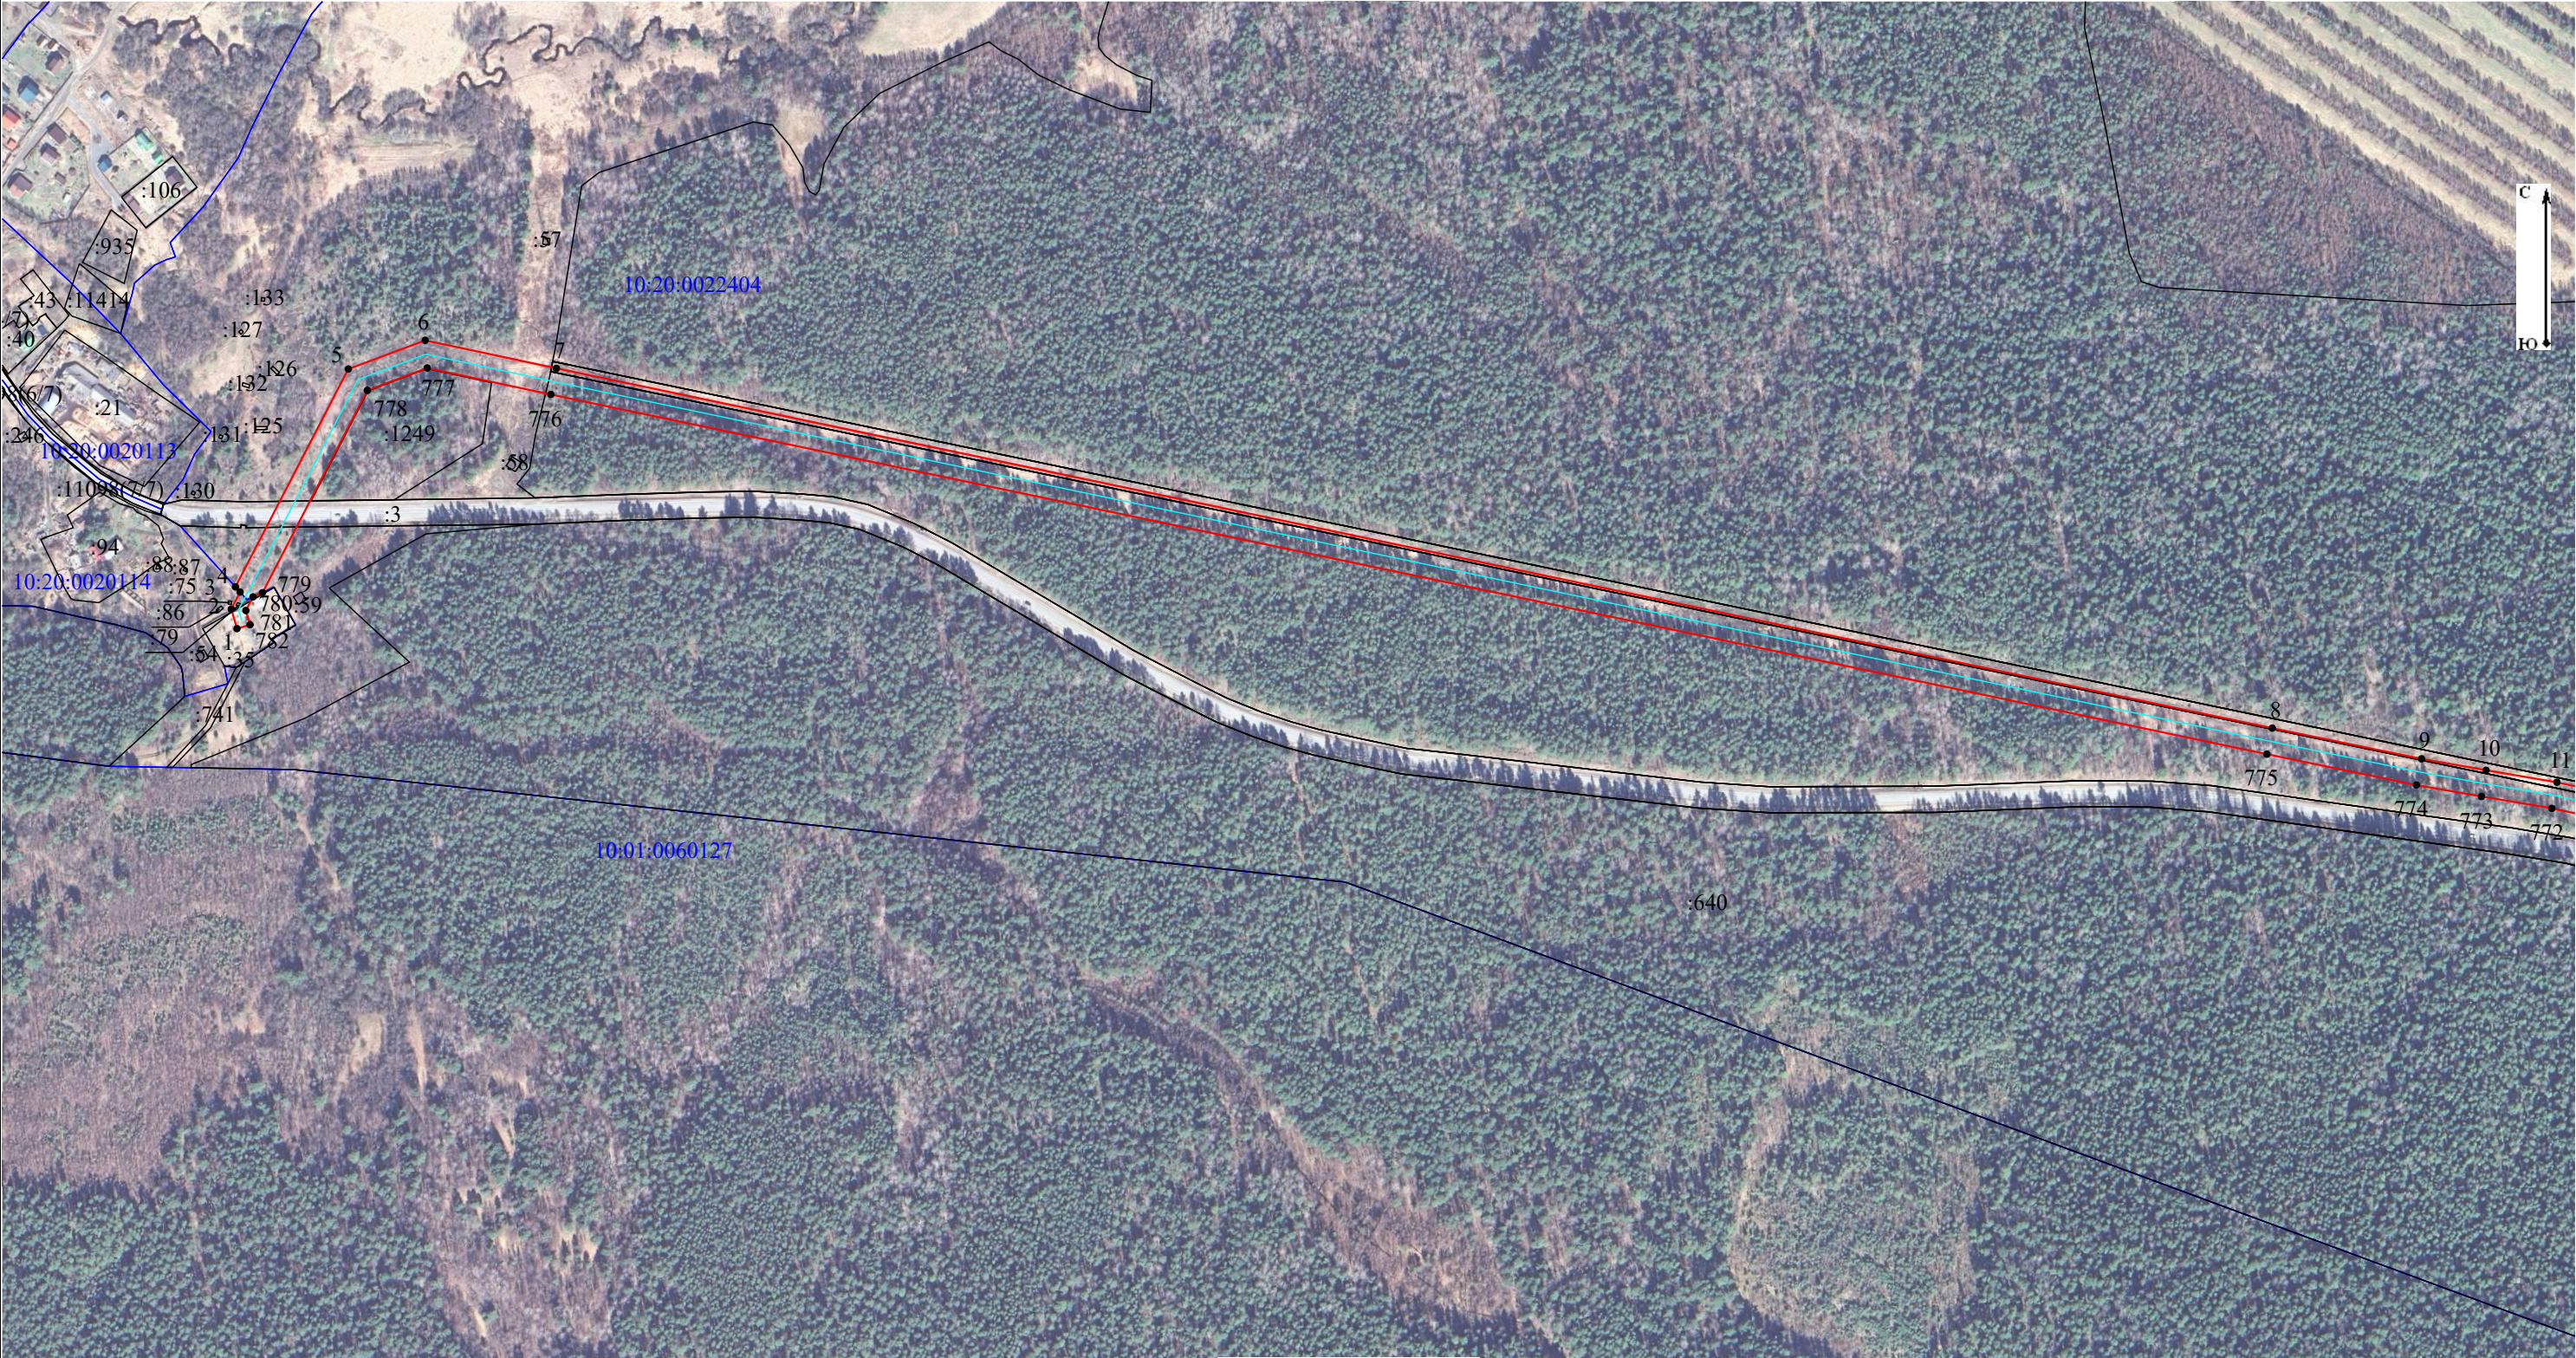

Масштаб 1:5 000

Условные обозначения:

- проектные границы публичного сервитута объекта электросетевого хозяйства;
- 10:20:0020404 - номер и граница кадастрового квартала;
- обозначение объекта электросетевого хозяйства;
- :3 - кадастровый номер и граница земельного участка, содержащиеся в ЕГРН
- :11098(7/7) - обозначение контура многоконтурного земельного участка;
- 1 • - обозначение и номер характерной точки проектных границ публичного сервитута объекта электросетевого хозяйства.

Схема расположения границ публичного сервитута объекта электросетевого хозяйства:
«ВЛ-6 кВ Л-23-15 Заозерье-Суйсарь, ТП №№ 3082, 104, 77, 3045, 3079, 71, 3081, 3078, 78, 3027, 3080, 3077, 3177, ВЛ-6 кВ Л-23-5 «Заозерье-Пиньгуба» (с оп. №165 по оп. №221, ТП №№ 3041, 3046)»,
расположенного по адресу: Республика Карелия, Прионежский район



Масштаб 1:5 000

- Условные обозначения:
- проектные границы публичного сервитута объекта электросетевого хозяйства;
 - 10:20:0020404 - номер и граница кадастрового квартала;
 - обозначение объекта электросетевого хозяйства;
 - :3 - кадастровый номер и граница земельного участка, содержащиеся в ЕГРН
 - :642(5/6) - обозначение контура многоконтурного земельного участка;
 - 1 • - обозначение и номер характерной точки проектных границ публичного сервитута объекта электросетевого хозяйства.

Схема расположения границ публичного сервитута объекта электросетевого хозяйства:
«ВЛ-6 кВ Л-23-15 Заозерье-Суйсарь, ТП №№ 3082, 104, 77, 3045, 3079, 71, 3081, 3078, 78, 3027, 3080, 3077, 3177, ВЛ-6 кВ Л-23-5 «Заозерье-Пиньгуба» (с оп. №165 по оп. №221, ТП №№ 3041, 3046)»,
расположенного по адресу: Республика Карелия, Прионежский район



Масштаб 1:5 000

Условные обозначения:

- проектные границы публичного сервитута объекта электросетевого хозяйства;
- 10:20:0020404 - номер и граница кадастрового квартала;
- обозначение объекта электросетевого хозяйства;
- 769 - кадастровый номер и граница земельного участка, содержащиеся в ЕГРН
- 642(5/6) - обозначение контура многоконтурного земельного участка;
- 1 • - обозначение и номер характерной точки проектных границ публичного сервитута объекта электросетевого хозяйства.

Схема расположения границ публичного сервитута объекта электросетевого хозяйства:
«ВЛ-6 кВ Л-23-15 Заозерье-Суйсарь, ТП №№ 3082, 104, 77, 3045, 3079, 71, 3081, 3078, 78, 3027, 3080, 3077, 3177, ВЛ-6 кВ Л-23-5 «Заозерье-Пиньгуба» (с оп. №165 по оп. №221, ТП №№ 3041, 3046)»,
расположенного по адресу: Республика Карелия, Прионежский район



Масштаб 1:5 000

Условные обозначения:

- проектные границы публичного сервитута объекта электросетевого хозяйства;
- 10:20:0020404 - номер и граница кадастрового квартала;
- обозначение объекта электросетевого хозяйства;
- :719 - кадастровый номер и граница земельного участка, содержащиеся в ЕГРН
- :642(5/6) - обозначение контура многоконтурного земельного участка;
- 1 • - обозначение и номер характерной точки проектных границ публичного сервитута объекта электросетевого хозяйства.

Схема расположения границ публичного сервитута объекта электросетевого хозяйства:
«ВЛ-6 кВ Л-23-15 Заозерье-Суйсарь, ТП №№ 3082, 104, 77, 3045, 3079, 71, 3081, 3078, 78, 3027, 3080, 3077, 3177, ВЛ-6 кВ Л-23-5 «Заозерье-Пиньгуба» (с оп. №165 по оп. №221, ТП №№ 3041, 3046)»,
расположенного по адресу: Республика Карелия, Прионежский район



Масштаб 1:5 000

Условные обозначения:

- проектные границы публичного сервитута объекта электросетевого хозяйства;

10:20:0020404 - номер и граница кадастрового квартала;


- обозначение объекта электросетевого хозяйства;

:3 - кадастровый номер и граница земельного участка, содержащиеся в ЕГРН

:642(6/6) - обозначение контура многоконтурного земельного участка;

1 • - обозначение и номер характерной точки проектных границ публичного сервитута объекта электросетевого хозяйства.

Схема расположения границ публичного сервитута объекта электросетевого хозяйства:
«ВЛ-6 кВ Л-23-15 Заозерье-Суйсарь, ТП №№ 3082, 104, 77, 3045, 3079, 71, 3081, 3078, 78, 3027, 3080, 3077, 3177, ВЛ-6 кВ Л-23-5 «Заозерье-Пиньгуба» (с оп. №165 по оп. №221, ТП №№ 3041, 3046)»,
расположенного по адресу: Республика Карелия, Прионежский район

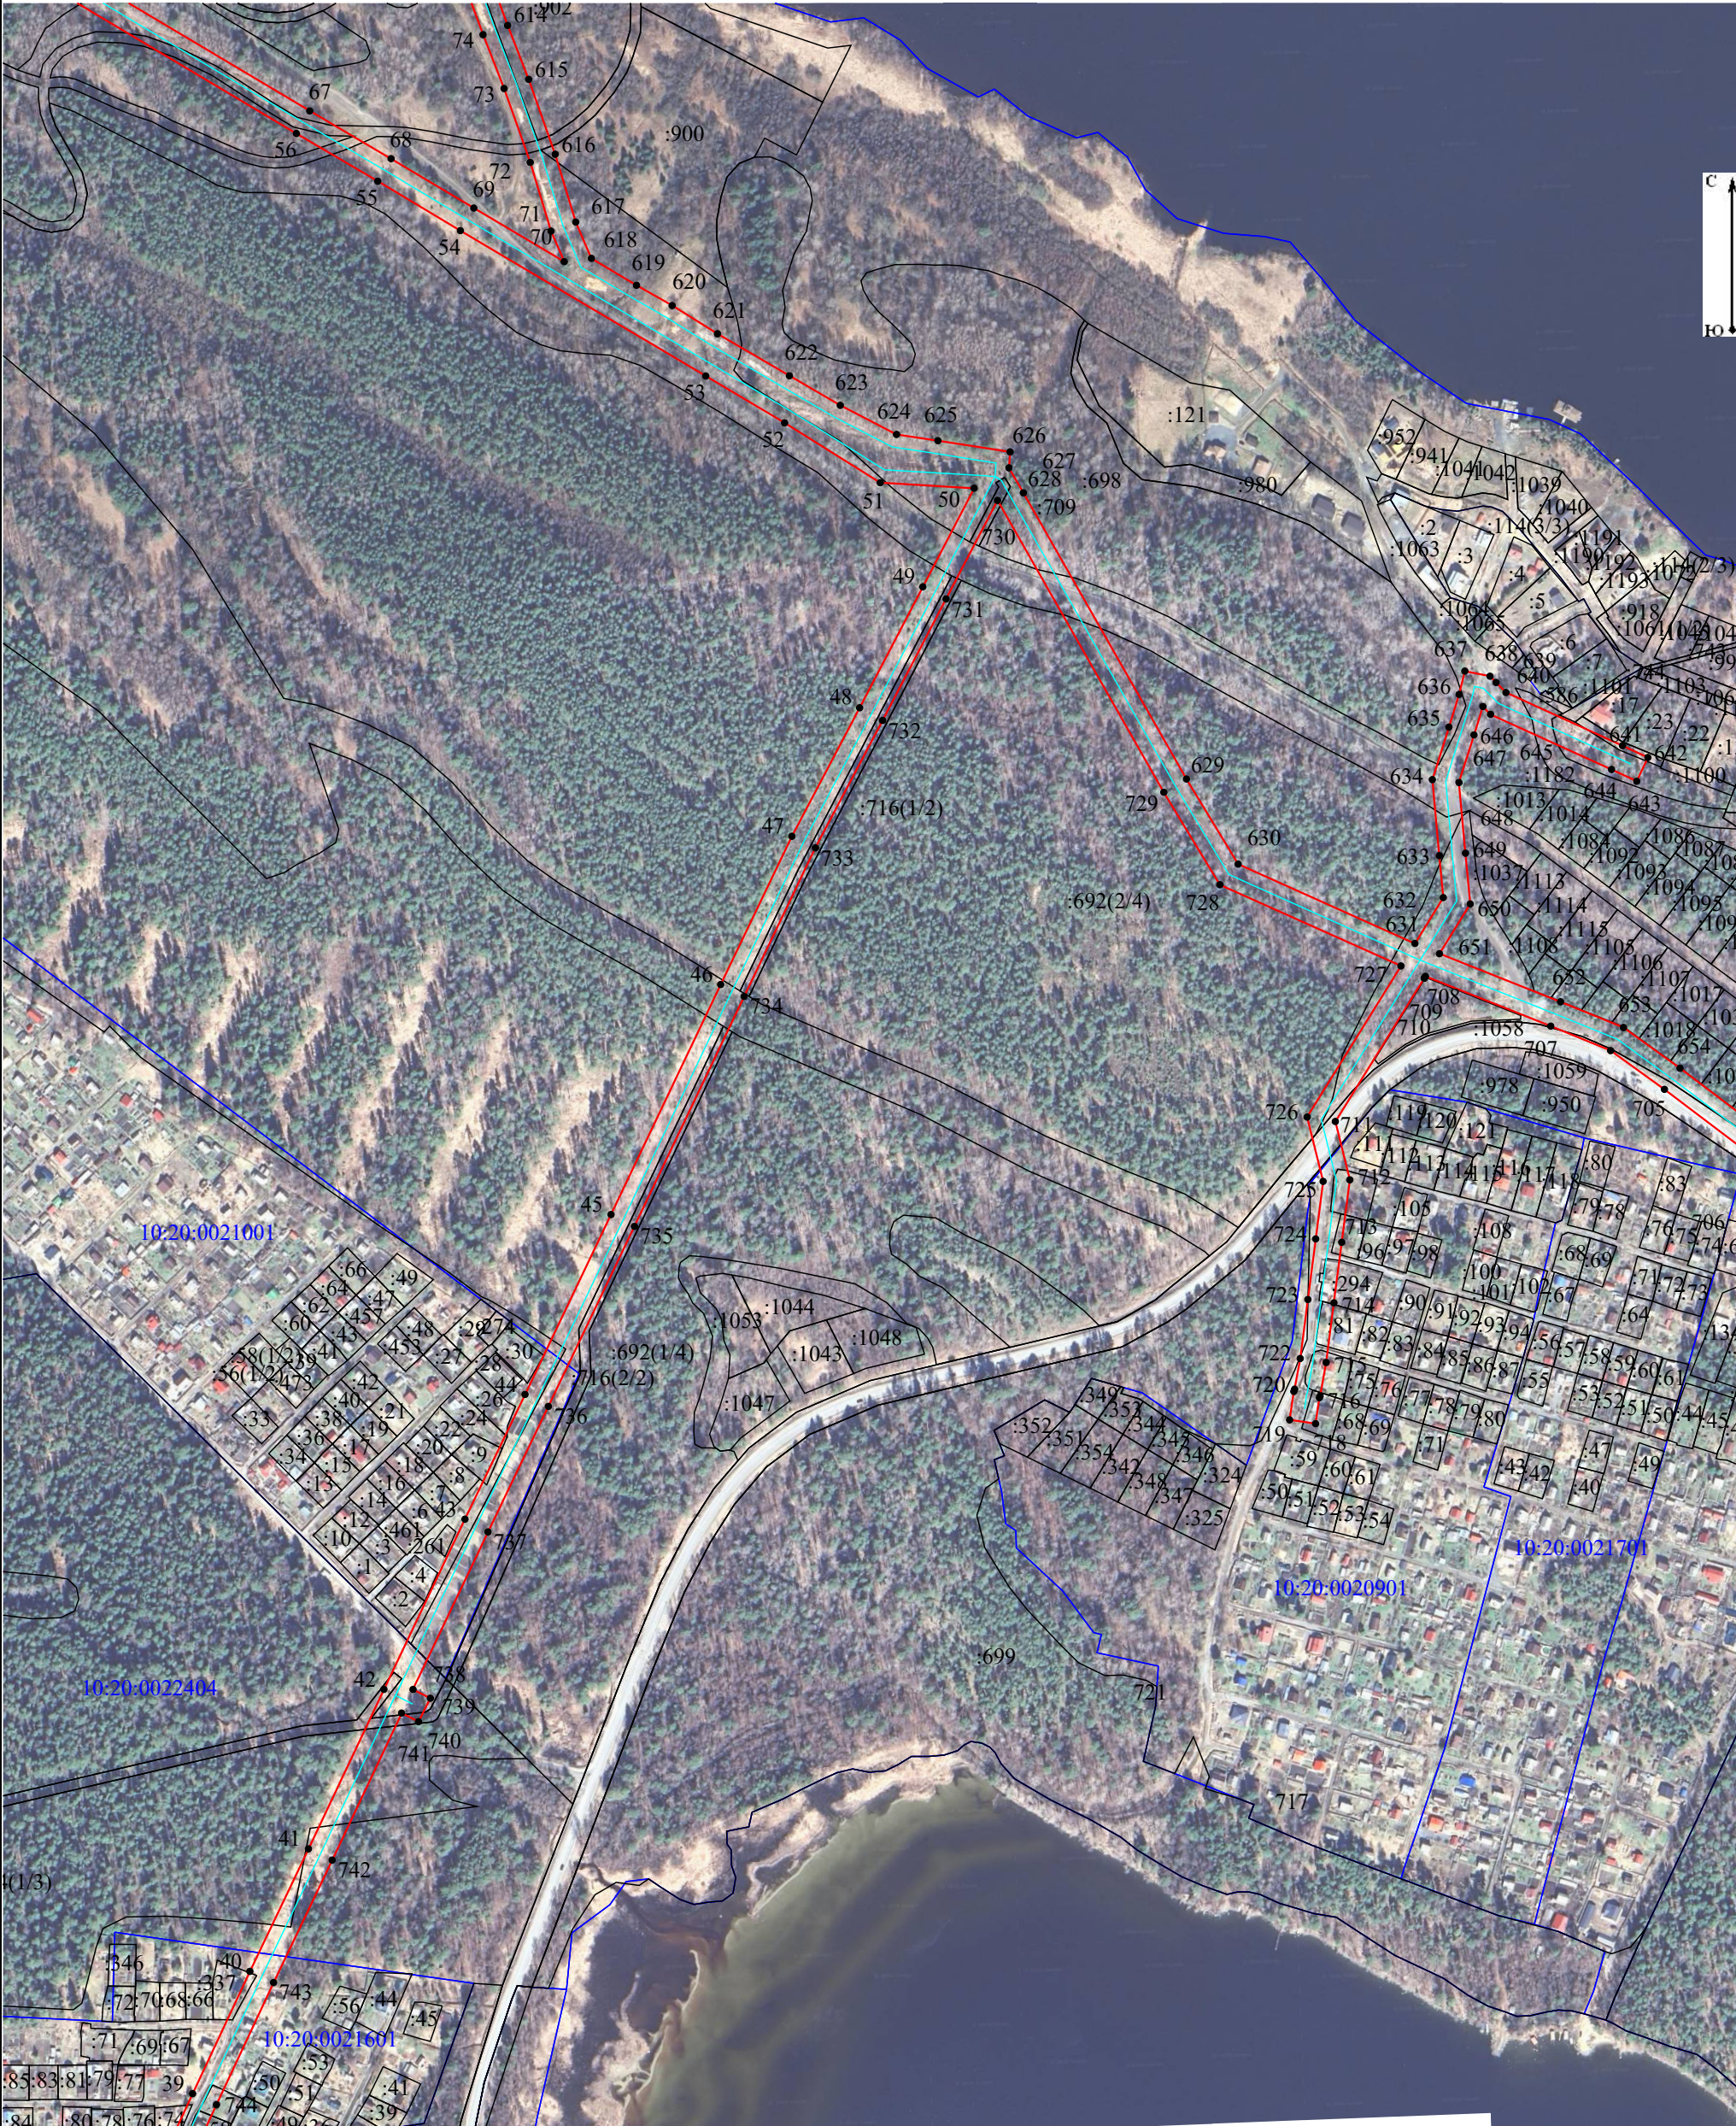

Масштаб 1:5 000

- Условные обозначения:
- проектные границы публичного сервитута объекта электросетевого хозяйства;
 - 10:20:0020404 - номер и граница кадастрового квартала;
 - обозначение объекта электросетевого хозяйства;
 - :2 - кадастровый номер и граница земельного участка, содержащиеся в ЕГРН
 - :624(1/3) - обозначение контура многоконтурного земельного участка;
 - 1 - обозначение и номер характерной точки проектных границ публичного сервитута объекта электросетевого хозяйства.

Схема расположения границ публичного сервитута объекта электросетевого хозяйства:
«ВЛ-6 кВ Л-23-15 Заозерье-Суйсарь, ТП №№ 3082, 104, 77, 3045, 3079, 71, 3081, 3078, 78, 3027, 3080, 3077, 3177, ВЛ-6 кВ Л-23-5 «Заозерье-Пиньгуба» (с оп. №165 по оп. №221, ТП №№ 3041, 3046)»,
расположенного по адресу: Республика Карелия, Прионежский район



Масштаб 1:5 000

Условные обозначения:

_____ - проектные границы публичного сервитута объекта электросетевого хозяйства;

10:20:0020404 - номер и граница кадастрового квартала;


- обозначение объекта электросетевого хозяйства;

_____ :701 _____ - кадастровый номер и граница земельного участка, содержащиеся в ЕГРН

:624(1/3) - обозначение контура многоконтурного земельного участка;

1 • - обозначение и номер характерной точки проектных границ публичного сервитута объекта электросетевого хозяйства.

Схема расположения границ публичного сервитута объекта электросетевого хозяйства:
 «ВЛ-6 кВ Л-23-15 Заозерье-Суйсарь, ТП №№ 3082, 104, 77, 3045, 3079, 71, 3081, 3078, 78, 3027, 3080, 3077, 3177, ВЛ-
 6 кВ Л-23-5 «Заозерье-Пингуба» (с оп. №165 по оп. №221, ТП №№ 3041, 3046)»,
 расположенного по адресу: Республика Карелия, Прионежский район

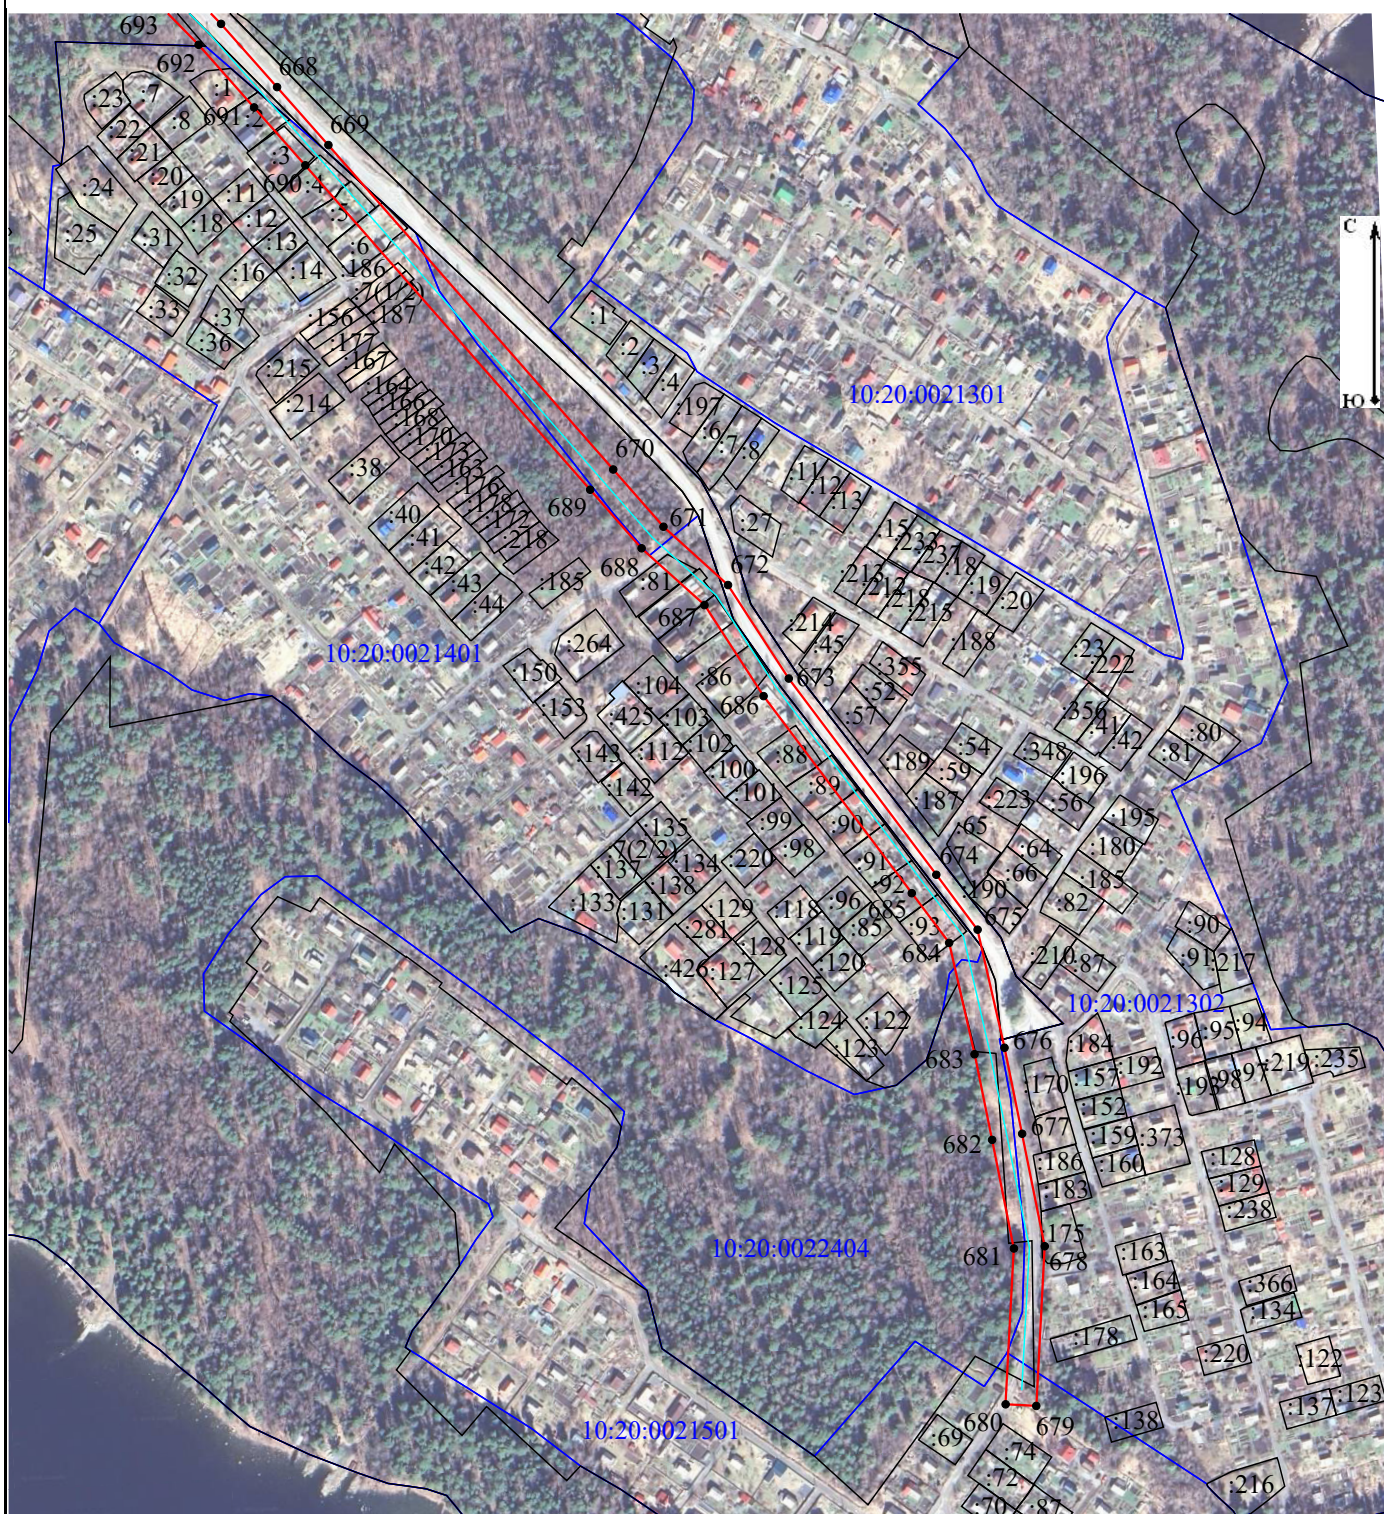

Масштаб 1:5 000

Условные обозначения:

- проектные границы публичного сервитута объекта электросетевого хозяйства;
- 10:20:0020404 - номер и граница кадастрового квартала;
- обозначение объекта электросетевого хозяйства;
- :69 - кадастровый номер и граница земельного участка, содержащиеся в ЕГРН
- :624(1/3) - обозначение контура многоконтурного земельного участка;
- 1 • - обозначение и номер характерной точки проектных границ публичного сервитута объекта электросетевого хозяйства.

Схема расположения границ публичного сервитута объекта электросетевого хозяйства:
«ВЛ-6 кВ Л-23-15 Заозерье-Суйсарь, ТП №№ 3082, 104, 77, 3045, 3079, 71, 3081, 3078, 78, 3027, 3080, 3077, 3177, ВЛ-6 кВ Л-23-5 «Заозерье-Пиньгуба» (с оп. №165 по оп. №221, ТП №№ 3041, 3046)»,
расположенного по адресу: Республика Карелия, Прионежский район



Масштаб 1:5 000

- Условные обозначения:
- проектные границы публичного сервитута объекта электросетевого хозяйства;
 - 10:20:0020404 - номер и граница кадастрового квартала;
 - обозначение объекта электросетевого хозяйства;
 - :69 - кадастровый номер и граница земельного участка, содержащегося в ЕГРН
 - :624(1/3) - обозначение контура многоконтурного земельного участка;
 - 1 • - обозначение и номер характерной точки проектных границ публичного сервитута объекта электросетевого хозяйства.

Схема расположения границ публичного сервитута объекта электросетевого хозяйства:
«ВЛ-6 кВ Л-23-15 Заозерье-Суйсарь, ТП №№ 3082, 104, 77, 3045, 3079, 71, 3081, 3078, 78, 3027, 3080, 3077, 3177, ВЛ-6 кВ Л-23-5 «Заозерье-Пиньгуба» (с оп. №165 по оп. №221, ТП №№ 3041, 3046)»,
расположенного по адресу: Республика Карелия, Прионежский район



Масштаб 1:5 000

- Условные обозначения:
- проектные границы публичного сервитута объекта электросетевого хозяйства;
 - 10:20:0020406 - номер и граница кадастрового квартала;
 - обозначение объекта электросетевого хозяйства;
 - :136 - кадастровый номер и граница земельного участка, содержащиеся в ЕГРН
 - :114(1/2) - обозначение контура многоконтурного земельного участка;
 - 1 • - обозначение и номер характерной точки проектных границ публичного сервитута объекта электросетевого хозяйства.

Схема расположения границ публичного сервитута объекта электросетевого хозяйства:
 «ВЛ-6 кВ Л-23-15 Заозерье-Суйсарь, ТП №№ 3082, 104, 77, 3045, 3079, 71, 3081, 3078, 78, 3027, 3080, 3077, 3177, ВЛ-
 6 кВ Л-23-5 «Заозерье-Пингуба» (с оп. №165 по оп. №221, ТП №№ 3041, 3046)»,
 расположенного по адресу: Республика Карелия, Прионежский район



Масштаб 1:5 000

Условные обозначения:

- | | |
|----------------------|--|
| <u>10:20:0020403</u> | - проектные границы публичного сервитута объекта электросетевого хозяйства; |
| <u>10:20:0020403</u> | - номер и граница кадастрового квартала; |
| <u>10:20:0020403</u> | - обозначение объекта электросетевого хозяйства; |
| :203 | - кадастровый номер и граница земельного участка, содержащегося в ЕГРН |
| :44(2/2) | - обозначение контура многоконтурного земельного участка; |
| 1 • | - обозначение и номер характерной точки проектных границ публичного сервитута объекта электросетевого хозяйства. |

Схема расположения границ публичного сервитута объекта электросетевого хозяйства:
«ВЛ-6 кВ Л-23-15 Заозерье-Суйсарь, ТП №№ 3082, 104, 77, 3045, 3079, 71, 3081, 3078, 78, 3027, 3080, 3077, 3177, ВЛ-6 кВ Л-23-5 «Заозерье-Пиньгуба» (с оп. №165 по оп. №221, ТП №№ 3041, 3046)»,
расположенного по адресу: Республика Карелия, Прионежский район



Масштаб 1:5 000

- Условные обозначения:
- проектные границы публичного сервитута объекта электросетевого хозяйства;
 - номер и граница кадастрового квартала;
 - обозначение объекта электросетевого хозяйства;
 - кадастровый номер и граница земельного участка, содержащиеся в ЕГРН
 - обозначение контура многоконтурного земельного участка;
 - обозначение и номер характерной точки проектных границ публичного сервитута объекта электросетевого хозяйства.


Схема расположения границ публичного сервитута объекта электросетевого хозяйства:
«ВЛ-6 кВ Л-23-15 Заозерье-Суйсарь, ТП №№ 3082, 104, 77, 3045, 3079, 71, 3081, 3078, 78, 3027, 3080, 3077, 3177, ВЛ-6 кВ Л-23-5 «Заозерье-Пиньгуба» (с оп. №165 по оп. №221, ТП №№ 3041, 3046)»,
расположенного по адресу: Республика Карелия, Прионежский район



Масштаб 1:5 000

- Условные обозначения:
- проектные границы публичного сервитута объекта электросетевого хозяйства;
 - 10:20:0022401 - номер и граница кадастрового квартала;
 - обозначение объекта электросетевого хозяйства;
 - :185 - кадастровый номер и граница земельного участка, содержащиеся в ЕГРН
 - :624(1/3) - обозначение контура многоконтурного земельного участка;
 - 1 • - обозначение и номер характерной точки проектных границ публичного сервитута объекта электросетевого хозяйства.

Схема расположения границ публичного сервитута объекта электросетевого хозяйства:
«ВЛ-6 кВ Л-23-15 Заозерье-Суйсарь, ТП №№ 3082, 104, 77, 3045, 3079, 71, 3081, 3078, 78, 3027, 3080, 3077, 3177, ВЛ-6 кВ Л-23-5 «Заозерье-Пиньгуба» (с оп. №165 по оп. №221, ТП №№ 3041, 3046)»,
расположенного по адресу: Республика Карелия, Прионежский район

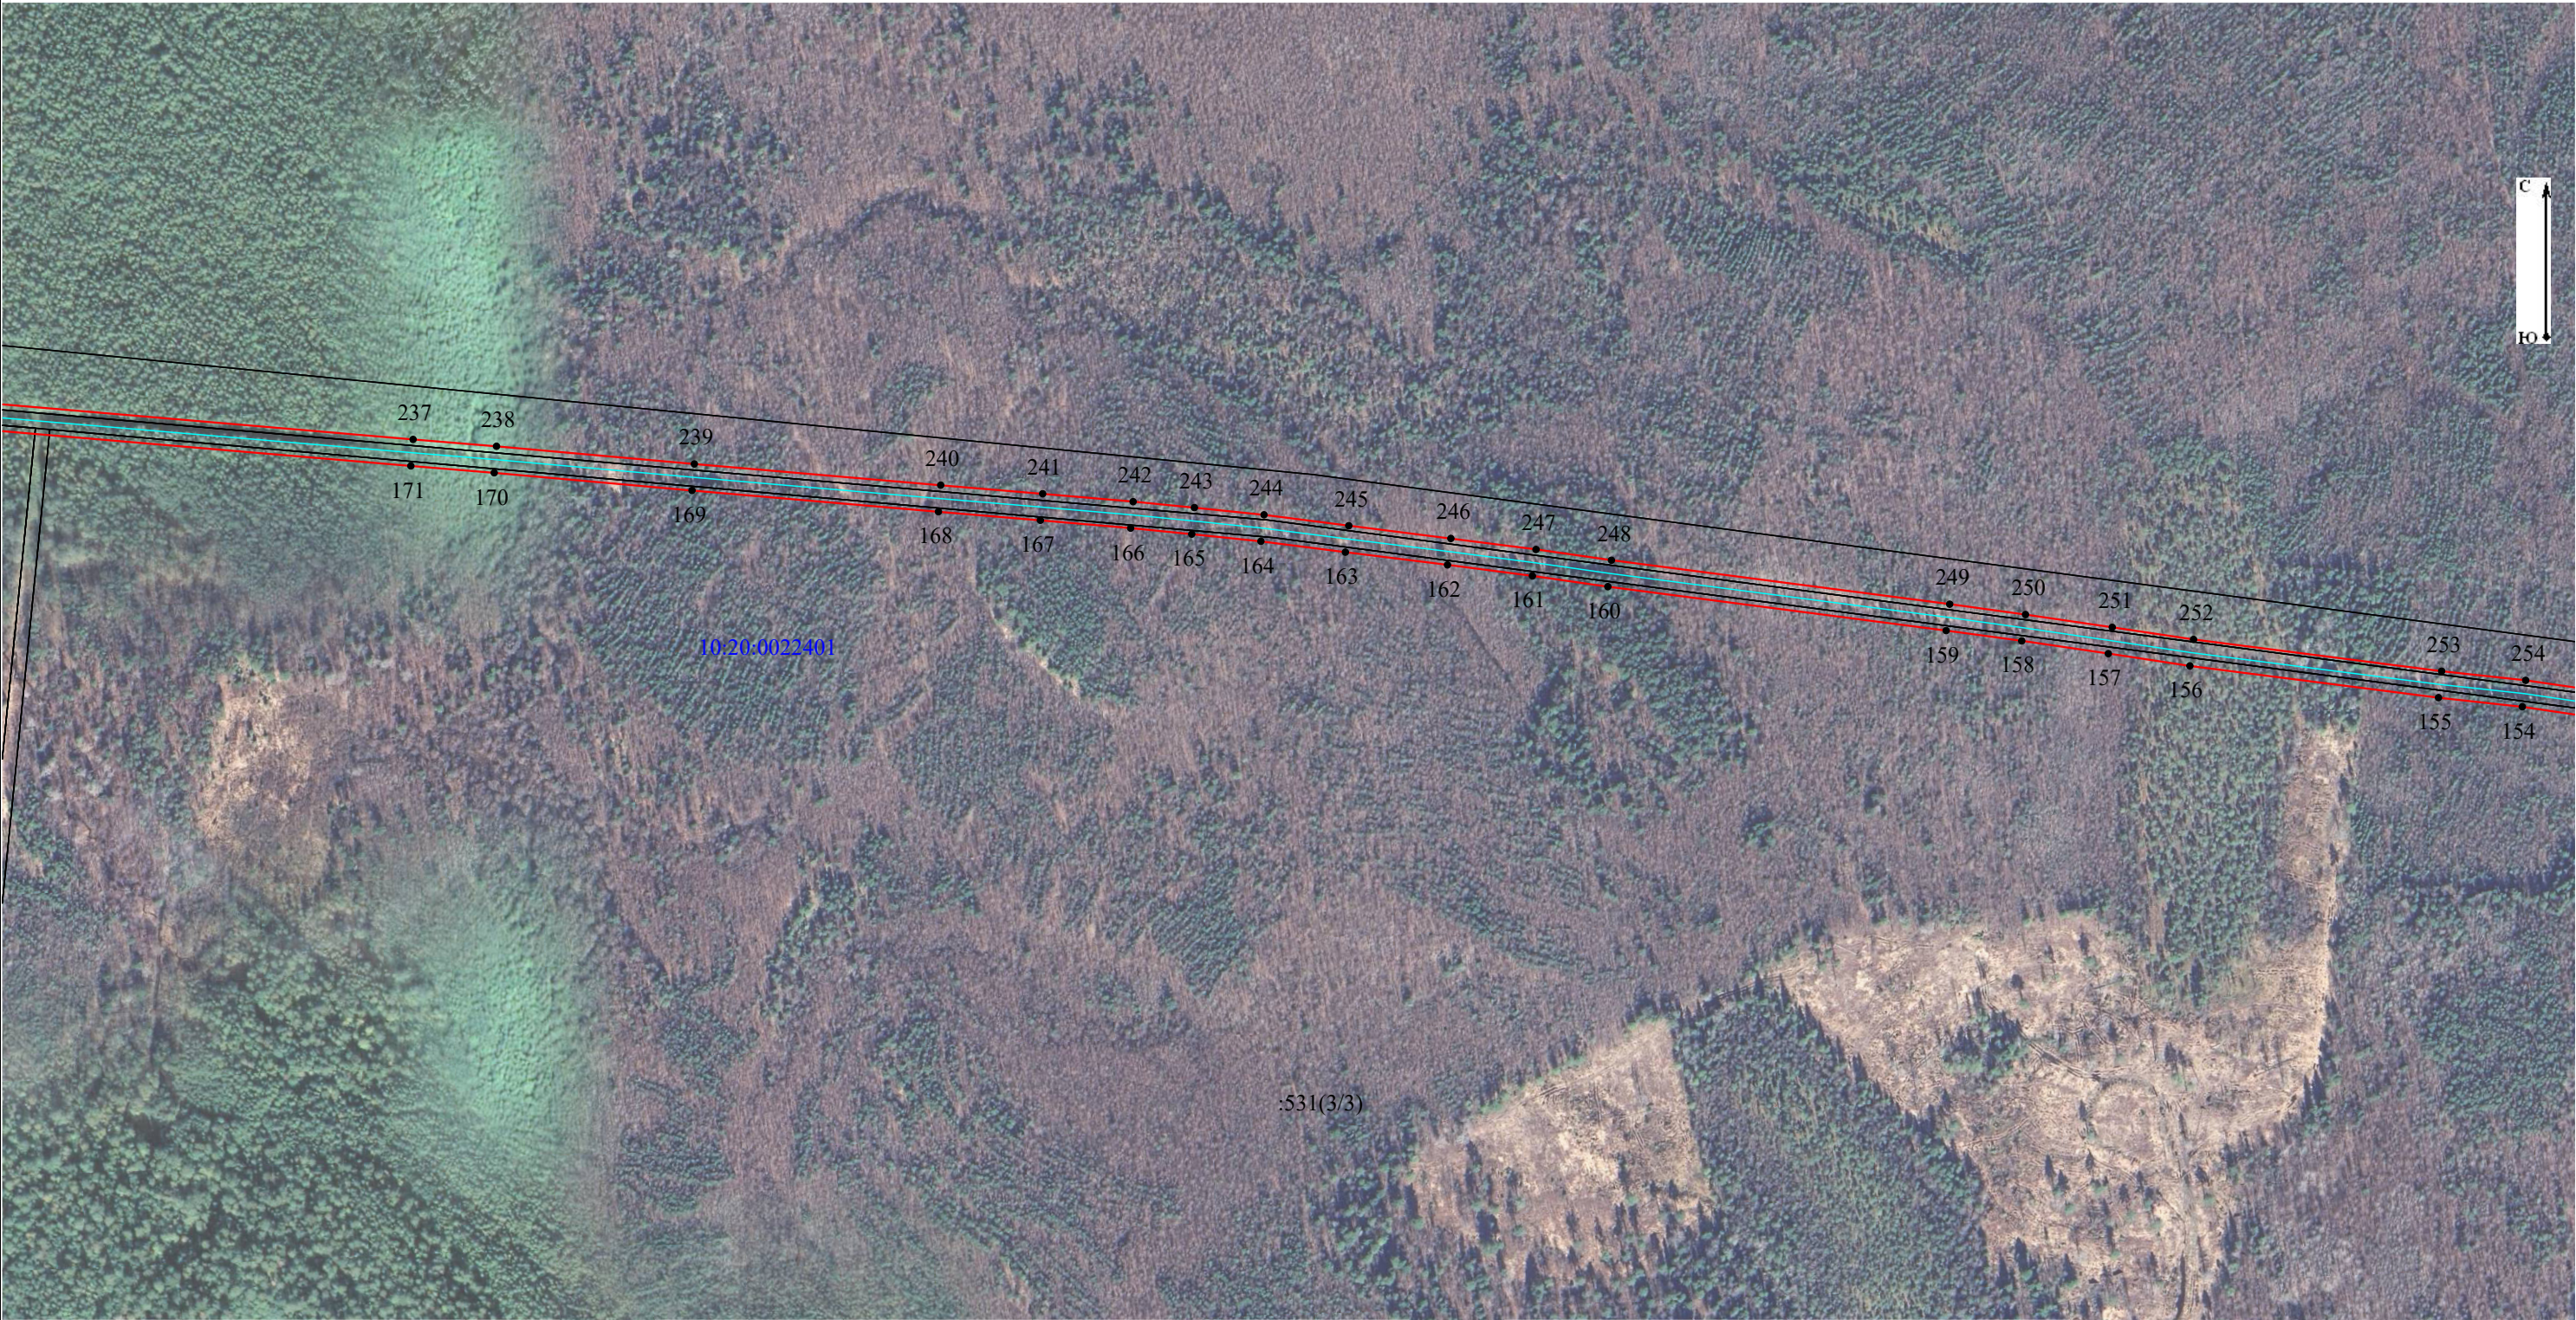

Масштаб 1:5 000

- Условные обозначения:
- проектные границы публичного сервитута объекта электросетевого хозяйства;
 - 10:20:0022404 - номер и граница кадастрового квартала;
 - обозначение объекта электросетевого хозяйства;
 - :531 - кадастровый номер и граница земельного участка, содержащиеся в ЕГРН
 - :624(1/3) - обозначение контура многоконтурного земельного участка;
 - 1 • - обозначение и номер характерной точки проектных границ публичного сервитута объекта электросетевого хозяйства.


Схема расположения границ публичного сервитута объекта электросетевого хозяйства:
«ВЛ-6 кВ Л-23-15 Заозерье-Суйсарь, ТП №№ 3082, 104, 77, 3045, 3079, 71, 3081, 3078, 78, 3027, 3080, 3077, 3177, ВЛ-6 кВ Л-23-5 «Заозерье-Пиньгуба» (с оп. №165 по оп. №221, ТП №№ 3041, 3046)»,
расположенного по адресу: Республика Карелия, Прионежский район



Масштаб 1:5 000

- Условные обозначения:
- проектные границы публичного сервитута объекта электросетевого хозяйства;
 - 10:20:0022401 - номер и граница кадастрового квартала;
 - обозначение объекта электросетевого хозяйства;
 - :531 - кадастровый номер и граница земельного участка, содержащиеся в ЕГРН
 - :624(1/3) - обозначение контура многоконтурного земельного участка;
 - 1 • - обозначение и номер характерной точки проектных границ публичного сервитута объекта электросетевого хозяйства.

Схема расположения границ публичного сервитута объекта электросетевого хозяйства:
 «ВЛ-6 кВ Л-23-15 Заозерье-Суйсарь, ТП №№ 3082, 104, 77, 3045, 3079, 71, 3081, 3078, 78, 3027, 3080, 3077, 3177, ВЛ-6 кВ Л-23-5 «Заозерье-Пиньгуба» (с оп. №165 по оп. №221, ТП №№ 3041, 3046)»,
 расположенного по адресу: Республика Карелия, Прионежский район

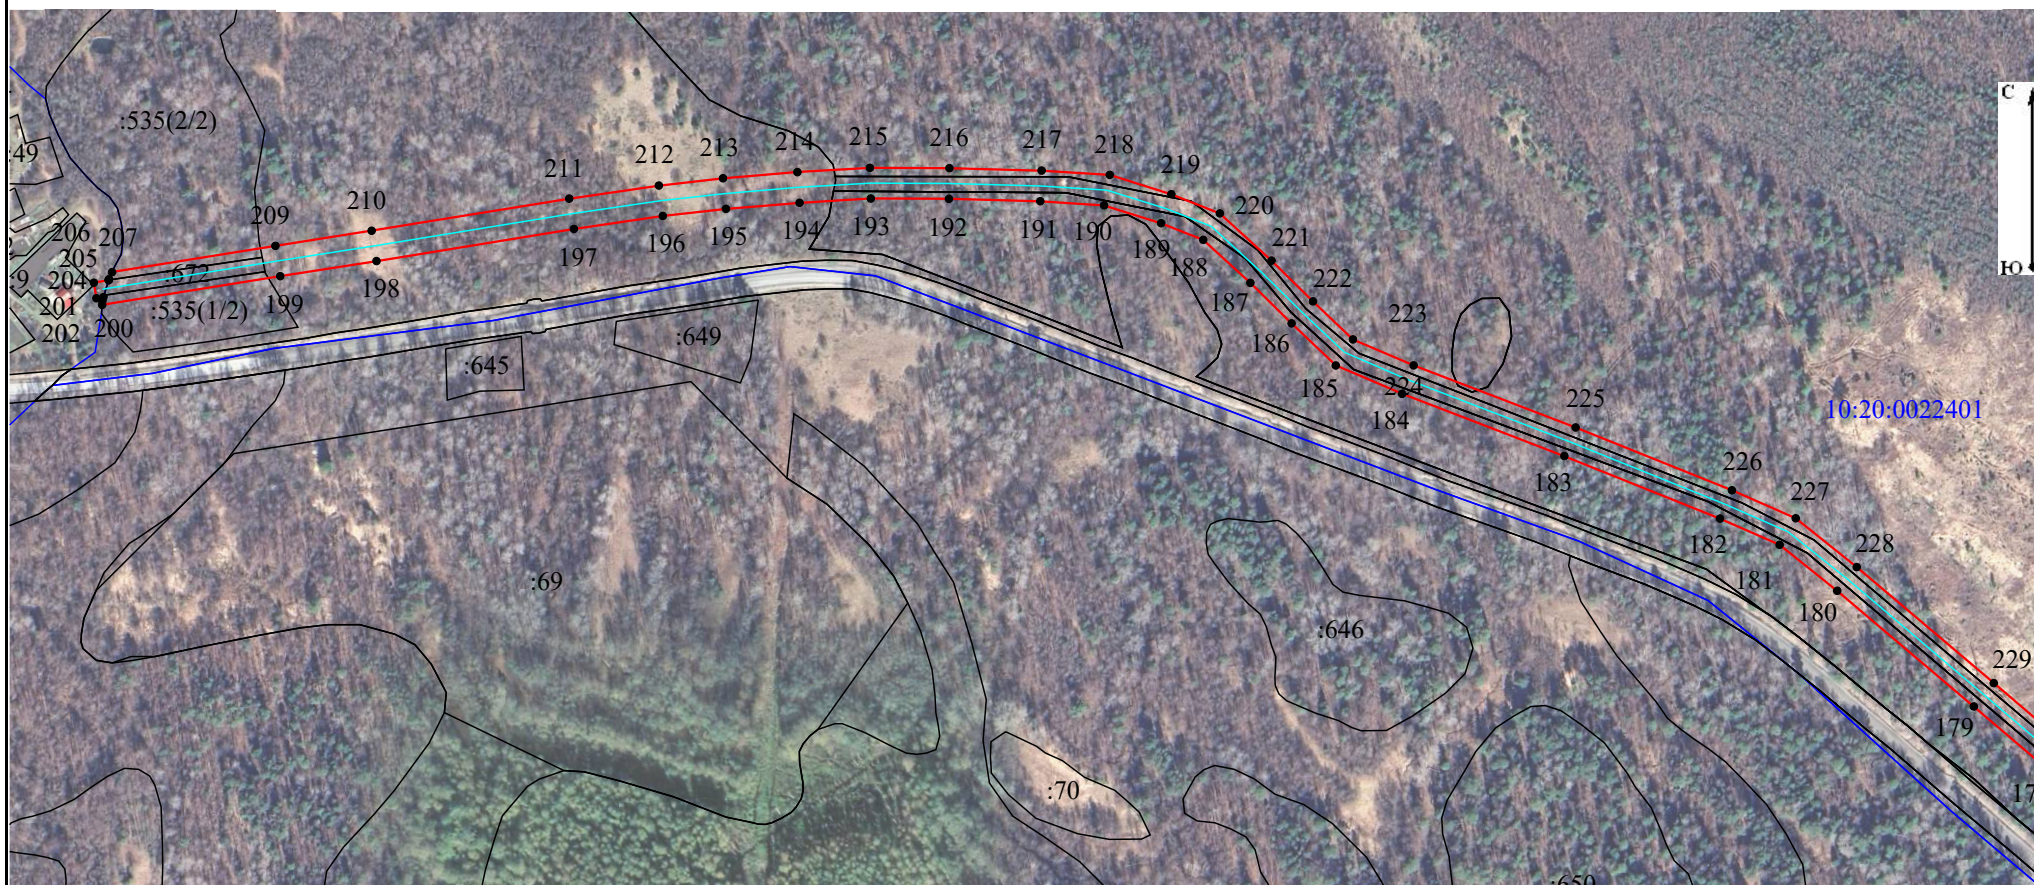

Масштаб 1:5 000

Условные обозначения:

- - проектные границы публичного сервитута объекта электросетевого хозяйства;
- 10:20:0022401 - номер и граница кадастрового квартала;
- - обозначение объекта электросетевого хозяйства;
- :69 - кадастровый номер и граница земельного участка, содержащиеся в ЕГРН
- :624(1/3) - обозначение контура многоконтурного земельного участка;
- 1 - обозначение и номер характерной точки проектных границ публичного сервитута объекта электросетевого хозяйства.


Схема расположения границ публичного сервитута объекта электросетевого хозяйства:
«ВЛ-6 кВ Л-23-15 Заозерье-Суйсарь, ТП №№ 3082, 104, 77, 3045, 3079, 71, 3081, 3078, 78, 3027, 3080, 3077, 3177, ВЛ-6 кВ Л-23-5 «Заозерье-Пиньгуба» (с оп. №165 по оп. №221, ТП №№ 3041, 3046)»,
расположенного по адресу: Республика Карелия, Прионежский район



Масштаб 1:5 000

- Условные обозначения:
- проектные границы публичного сервитута объекта электросетевого хозяйства;
 - 10:20:0022401 - номер и граница кадастрового квартала;
 - обозначение объекта электросетевого хозяйства;
 - :11119 - кадастровый номер и граница земельного участка, содержащиеся в ЕГРН
 - :624(1/3) - обозначение контура многоконтурного земельного участка;
 - 1 • - обозначение и номер характерной точки проектных границ публичного сервитута объекта электросетевого хозяйства.

Схема расположения границ публичного сервитута объекта электросетевого хозяйства:
«ВЛ-6 кВ Л-23-15 Заозерье-Суйсарь, ТП №№ 3082, 104, 77, 3045, 3079, 71, 3081, 3078, 78, 3027, 3080, 3077, 3177, ВЛ-6 кВ Л-23-5 «Заозерье-Пиньгуба» (с оп. №165 по оп. №221, ТП №№ 3041, 3046)»,
расположенного по адресу: Республика Карелия, Прионежский район

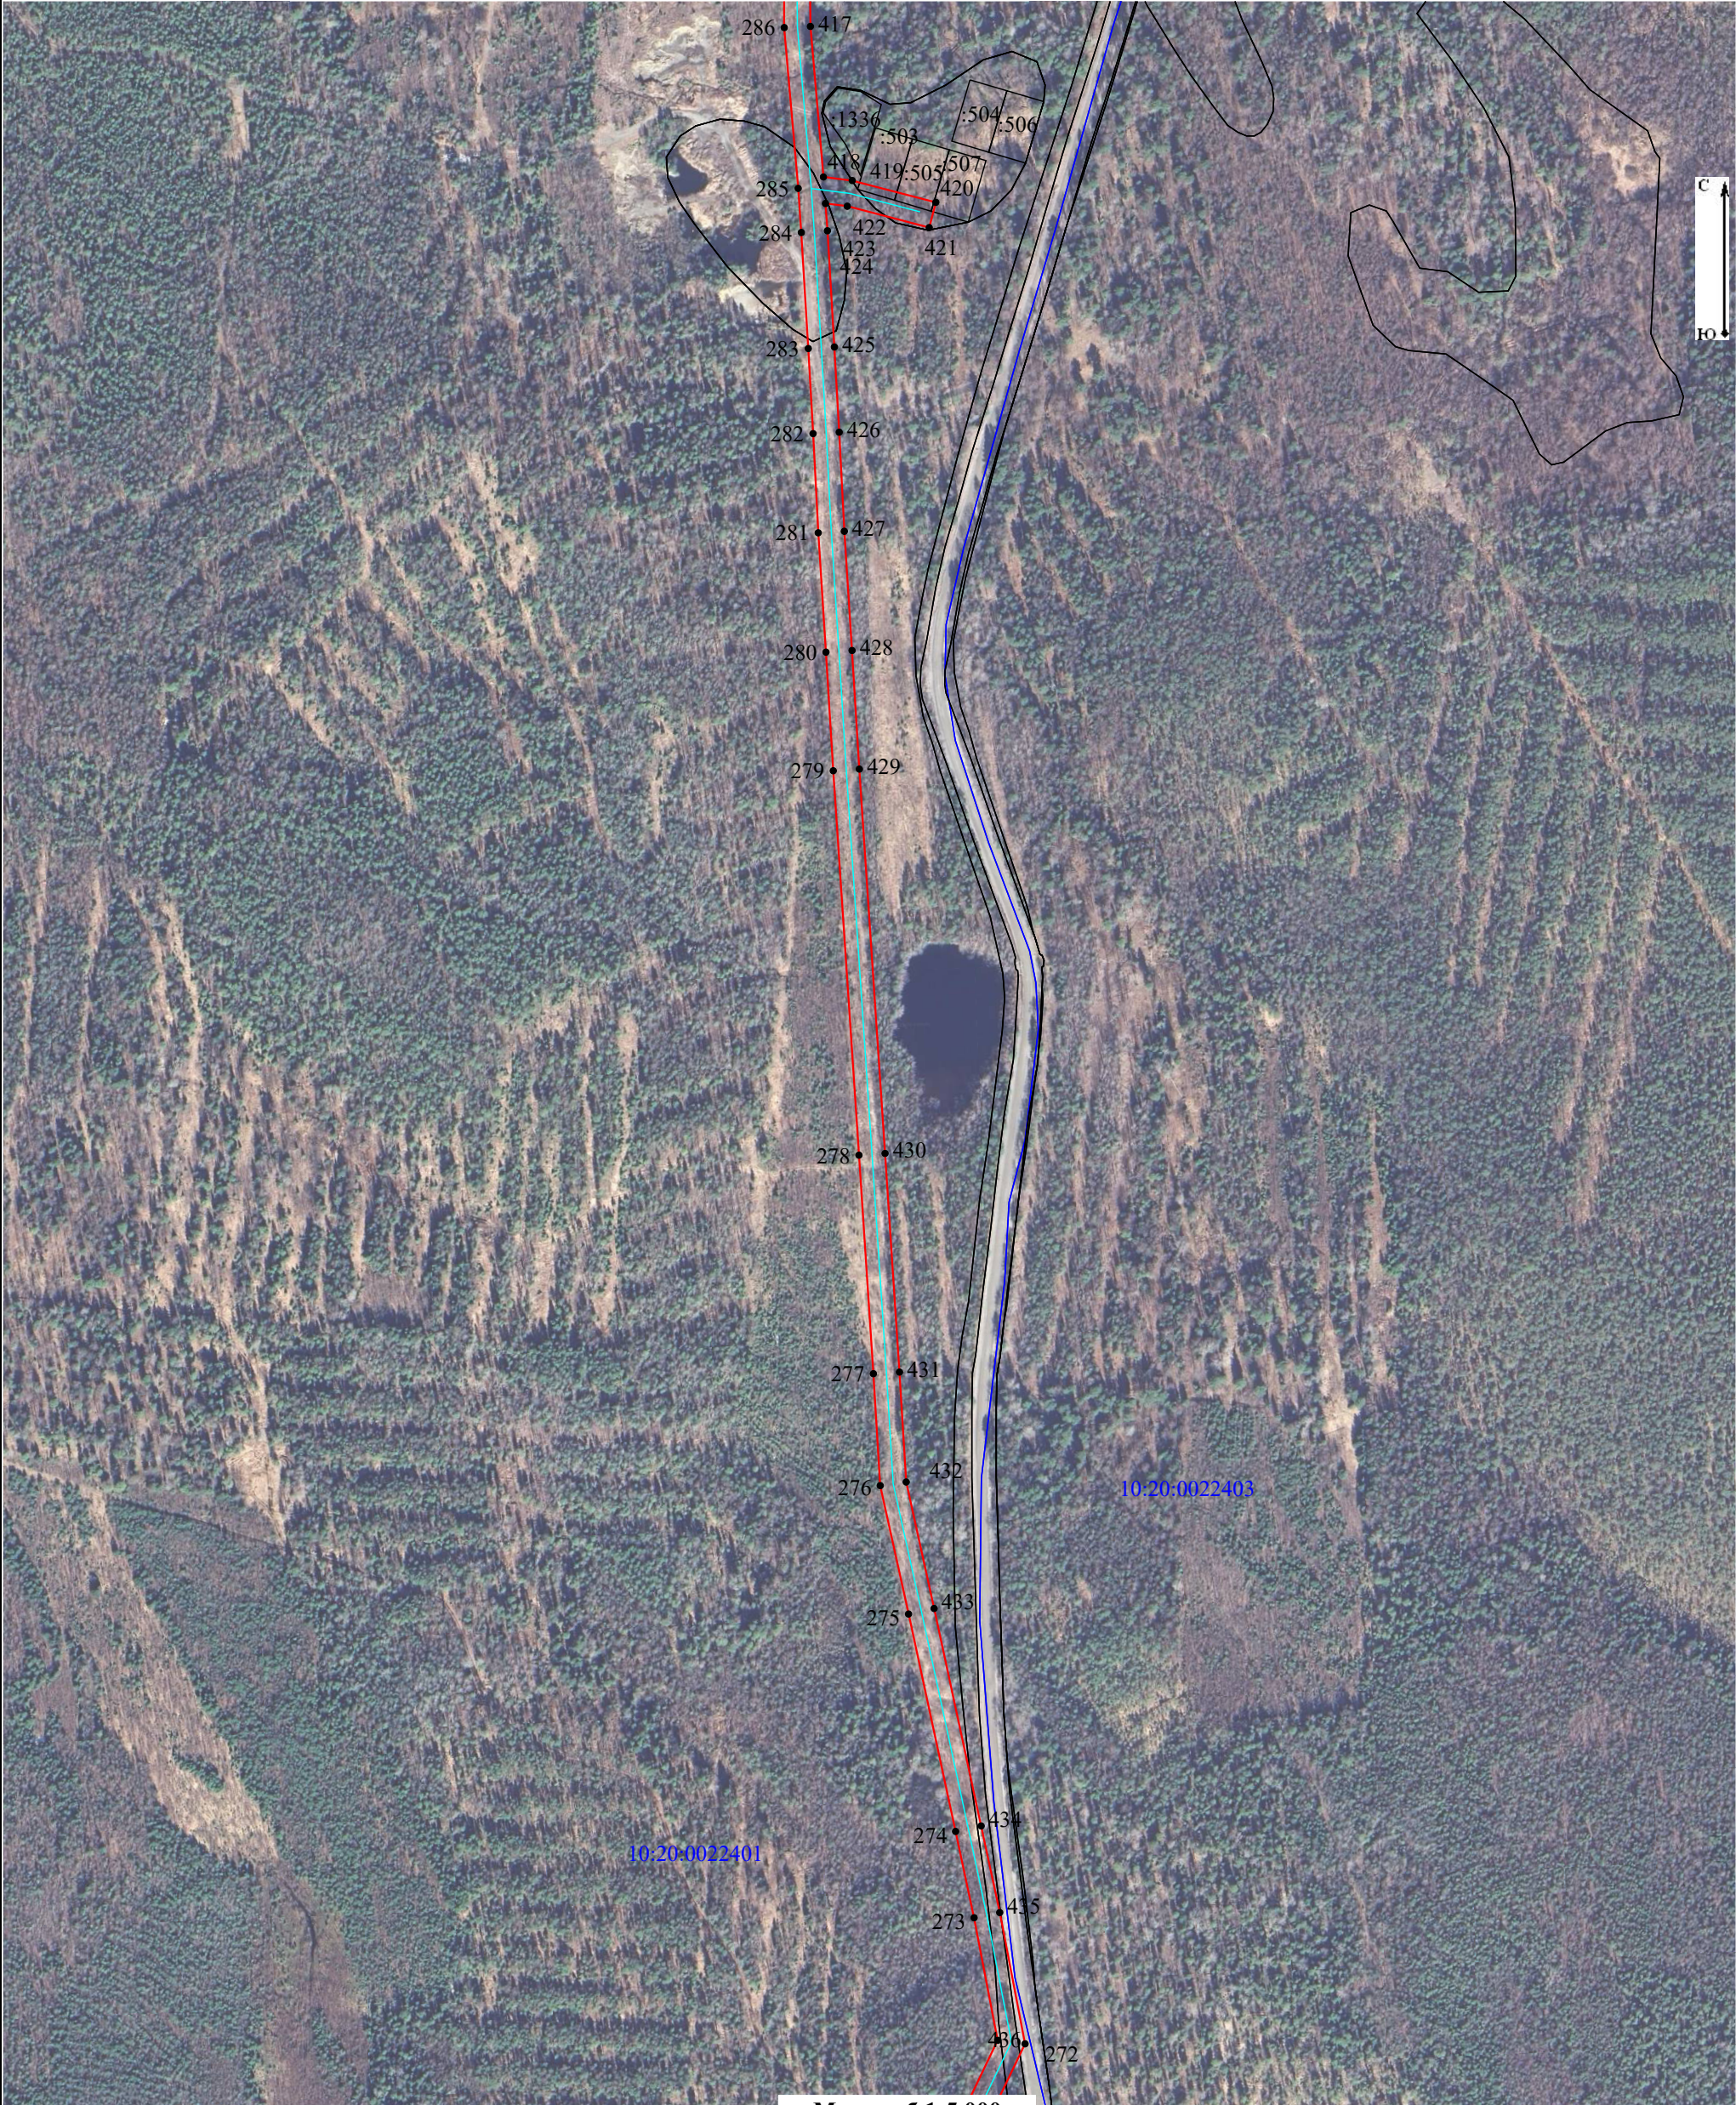

Масштаб 1:5 000

Условные обозначения:

- проектные границы публичного сервитута объекта электросетевого хозяйства;
- 10:20:0022401 - номер и граница кадастрового квартала;
- обозначение объекта электросетевого хозяйства;
- :505 - кадастровый номер и граница земельного участка, содержащегося в ЕГРН
- :624(1/3) - обозначение контура многоконтурного земельного участка;
- 1 • - обозначение и номер характерной точки проектных границ публичного сервитута объекта электросетевого хозяйства.


Схема расположения границ публичного сервитута объекта электросетевого хозяйства:
«ВЛ-6 кВ Л-23-15 Заозерье-Суйсарь, ТП №№ 3082, 104, 77, 3045, 3079, 71, 3081, 3078, 78, 3027, 3080, 3077, 3177, ВЛ-6 кВ Л-23-5 «Заозерье-Пиньгуба» (с оп. №165 по оп. №221, ТП №№ 3041, 3046)»,
расположенного по адресу: Республика Карелия, Прионежский район



Масштаб 1:5 000

- Условные обозначения:
- проектные границы публичного сервитута объекта электросетевого хозяйства;
 - 10:20:0022401 - номер и граница кадастрового квартала;
 - обозначение объекта электросетевого хозяйства;
 - :172 - кадастровый номер и граница земельного участка, содержащиеся в ЕГРН
 - :624(1/3) - обозначение контура многоконтурного земельного участка;
 - 1 • - обозначение и номер характерной точки проектных границ публичного сервитута объекта электросетевого хозяйства.

Схема расположения границ публичного сервитута объекта электросетевого хозяйства:
«ВЛ-6 кВ Л-23-15 Заозерье-Суйсарь, ТП №№ 3082, 104, 77, 3045, 3079, 71, 3081, 3078, 78, 3027, 3080, 3077, 3177, ВЛ-6 кВ Л-23-5 «Заозерье-Пиньгуба» (с оп. №165 по оп. №221, ТП №№ 3041, 3046)»,
расположенного по адресу: Республика Карелия, Прионежский район

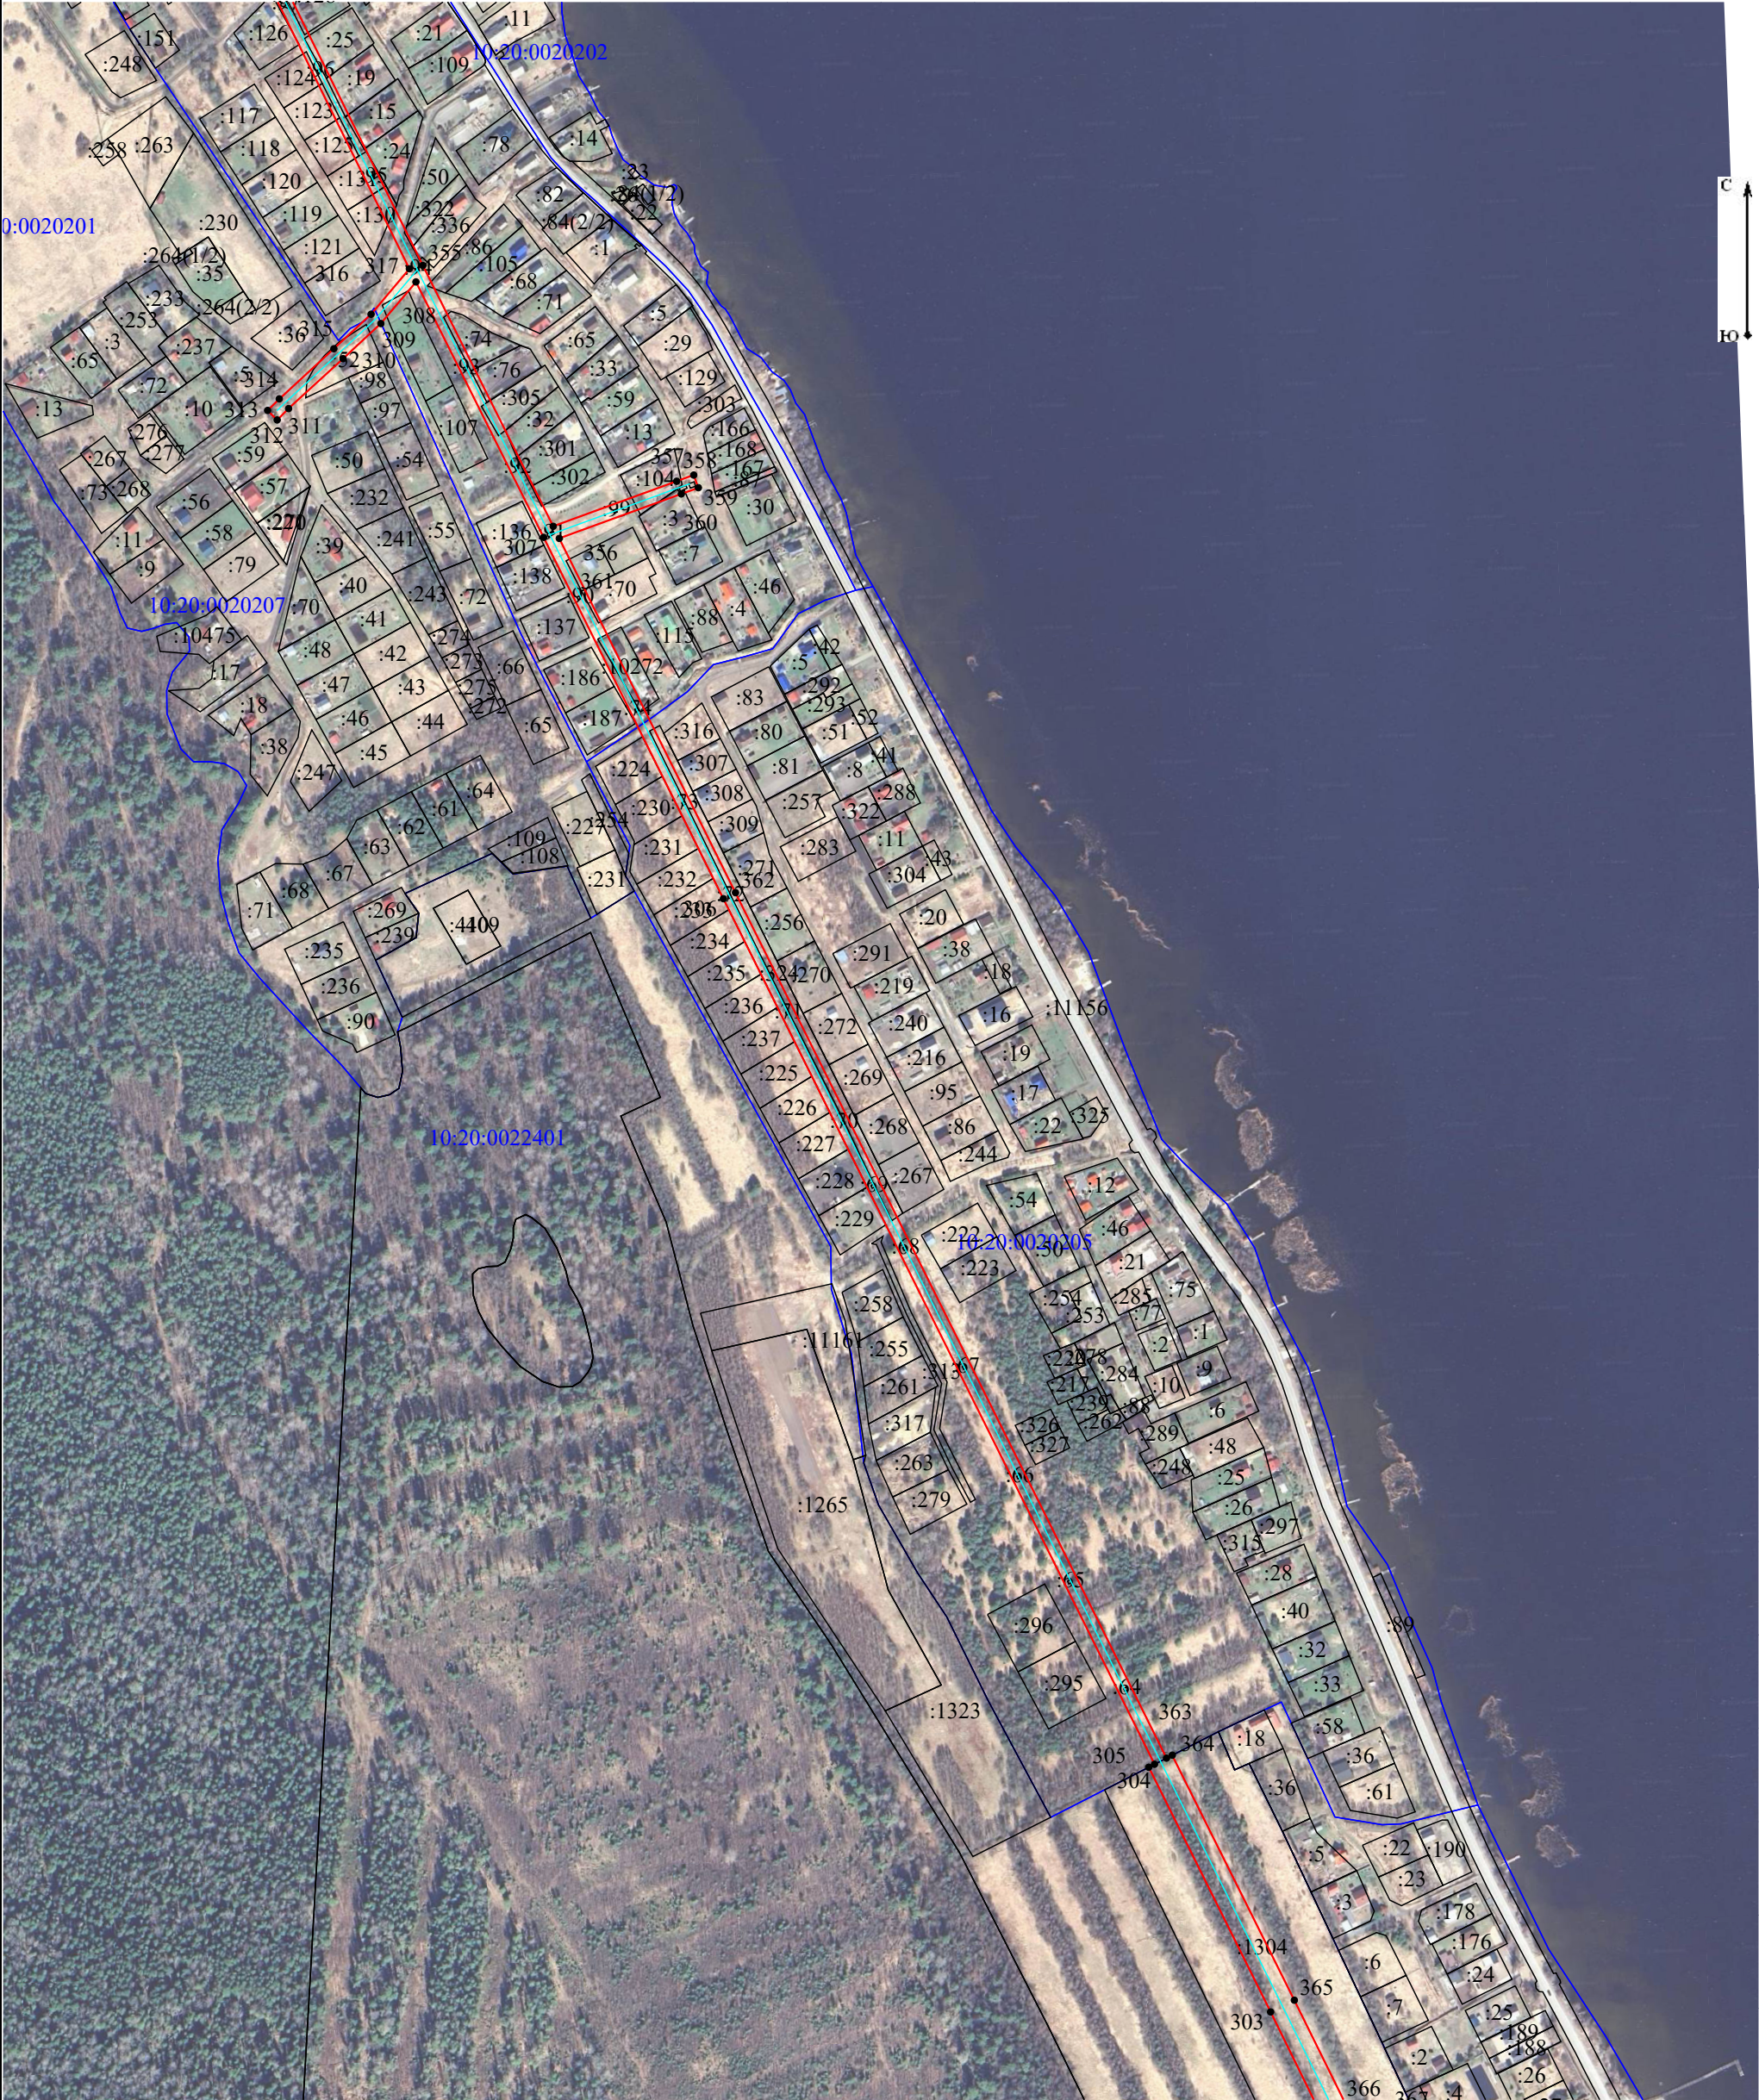

Масштаб 1:5 000

- Условные обозначения:
- проектные границы публичного сервитута объекта электросетевого хозяйства;
 - 10:20:0022401 - номер и граница кадастрового квартала;
 - обозначение объекта электросетевого хозяйства;
 - :296 - кадастровый номер и граница земельного участка, содержащиеся в ЕГРН
 - :624(1/3) - обозначение контура многоконтурного земельного участка;
 - 1 • - обозначение и номер характерной точки проектных границ публичного сервитута объекта электросетевого хозяйства.

Схема расположения границ публичного сервитута объекта электросетевого хозяйства:
«ВЛ-6 кВ Л-23-15 Заозерье-Суйсарь, ТП №№ 3082, 104, 77, 3045, 3079, 71, 3081, 3078, 78, 3027, 3080, 3077, 3177, ВЛ-6 кВ Л-23-5 «Заозерье-Пиньгуба» (с оп. №165 по оп. №221, ТП №№ 3041, 3046)»,
расположенного по адресу: Республика Карелия, Прионежский район



Масштаб 1:5 000

Условные обозначения:

- | | |
|-------------------------------|--|
| | - проектные границы публичного сервитута объекта электросетевого хозяйства; |
| 10:20:0020204 | - номер и граница кадастрового квартала; |
| | - обозначение объекта электросетевого хозяйства; |
| :41 | - кадастровый номер и граница земельного участка, содержащиеся в ЕГРН |
| :624(1/3) | - обозначение контура многоконтурного земельного участка; |
| 1 • | - обозначение и номер характерной точки проектных границ публичного сервитута объекта электросетевого хозяйства. |