

Схема расположения границ публичного сервитута объекта электросетевого хозяйства:  
«ВЛ-10 кВ Л-21П-13 м. Брусно »,  
расположенного по адресу: Республика Карелия, Прионежский район

Площадь испрашиваемого публичного сервитута: 55 230 кв.м

Каталог координат: Приложение 1 на 3 листах

Система координат: МСК-10, зона 1

Кадастровые номера земельных участков, в отношении которых испрашивается публичный сервитут:  
10:22:0020701:426,10:22:0020701:308,10:22:0020701:427,10:22:0020701:425,10:22:0020701:4, земли кадастрового квартала: 10:22:0020701

**Утверждена**

(наименование документа об утверждении, включая


наименования органов государственной власти или

органов местного самоуправления, принявших

решение об утверждении схемы или подписавших  
соглашение о перераспределении земельных участков)

от \_\_\_\_\_ № \_\_\_\_\_

Схема расположения листов

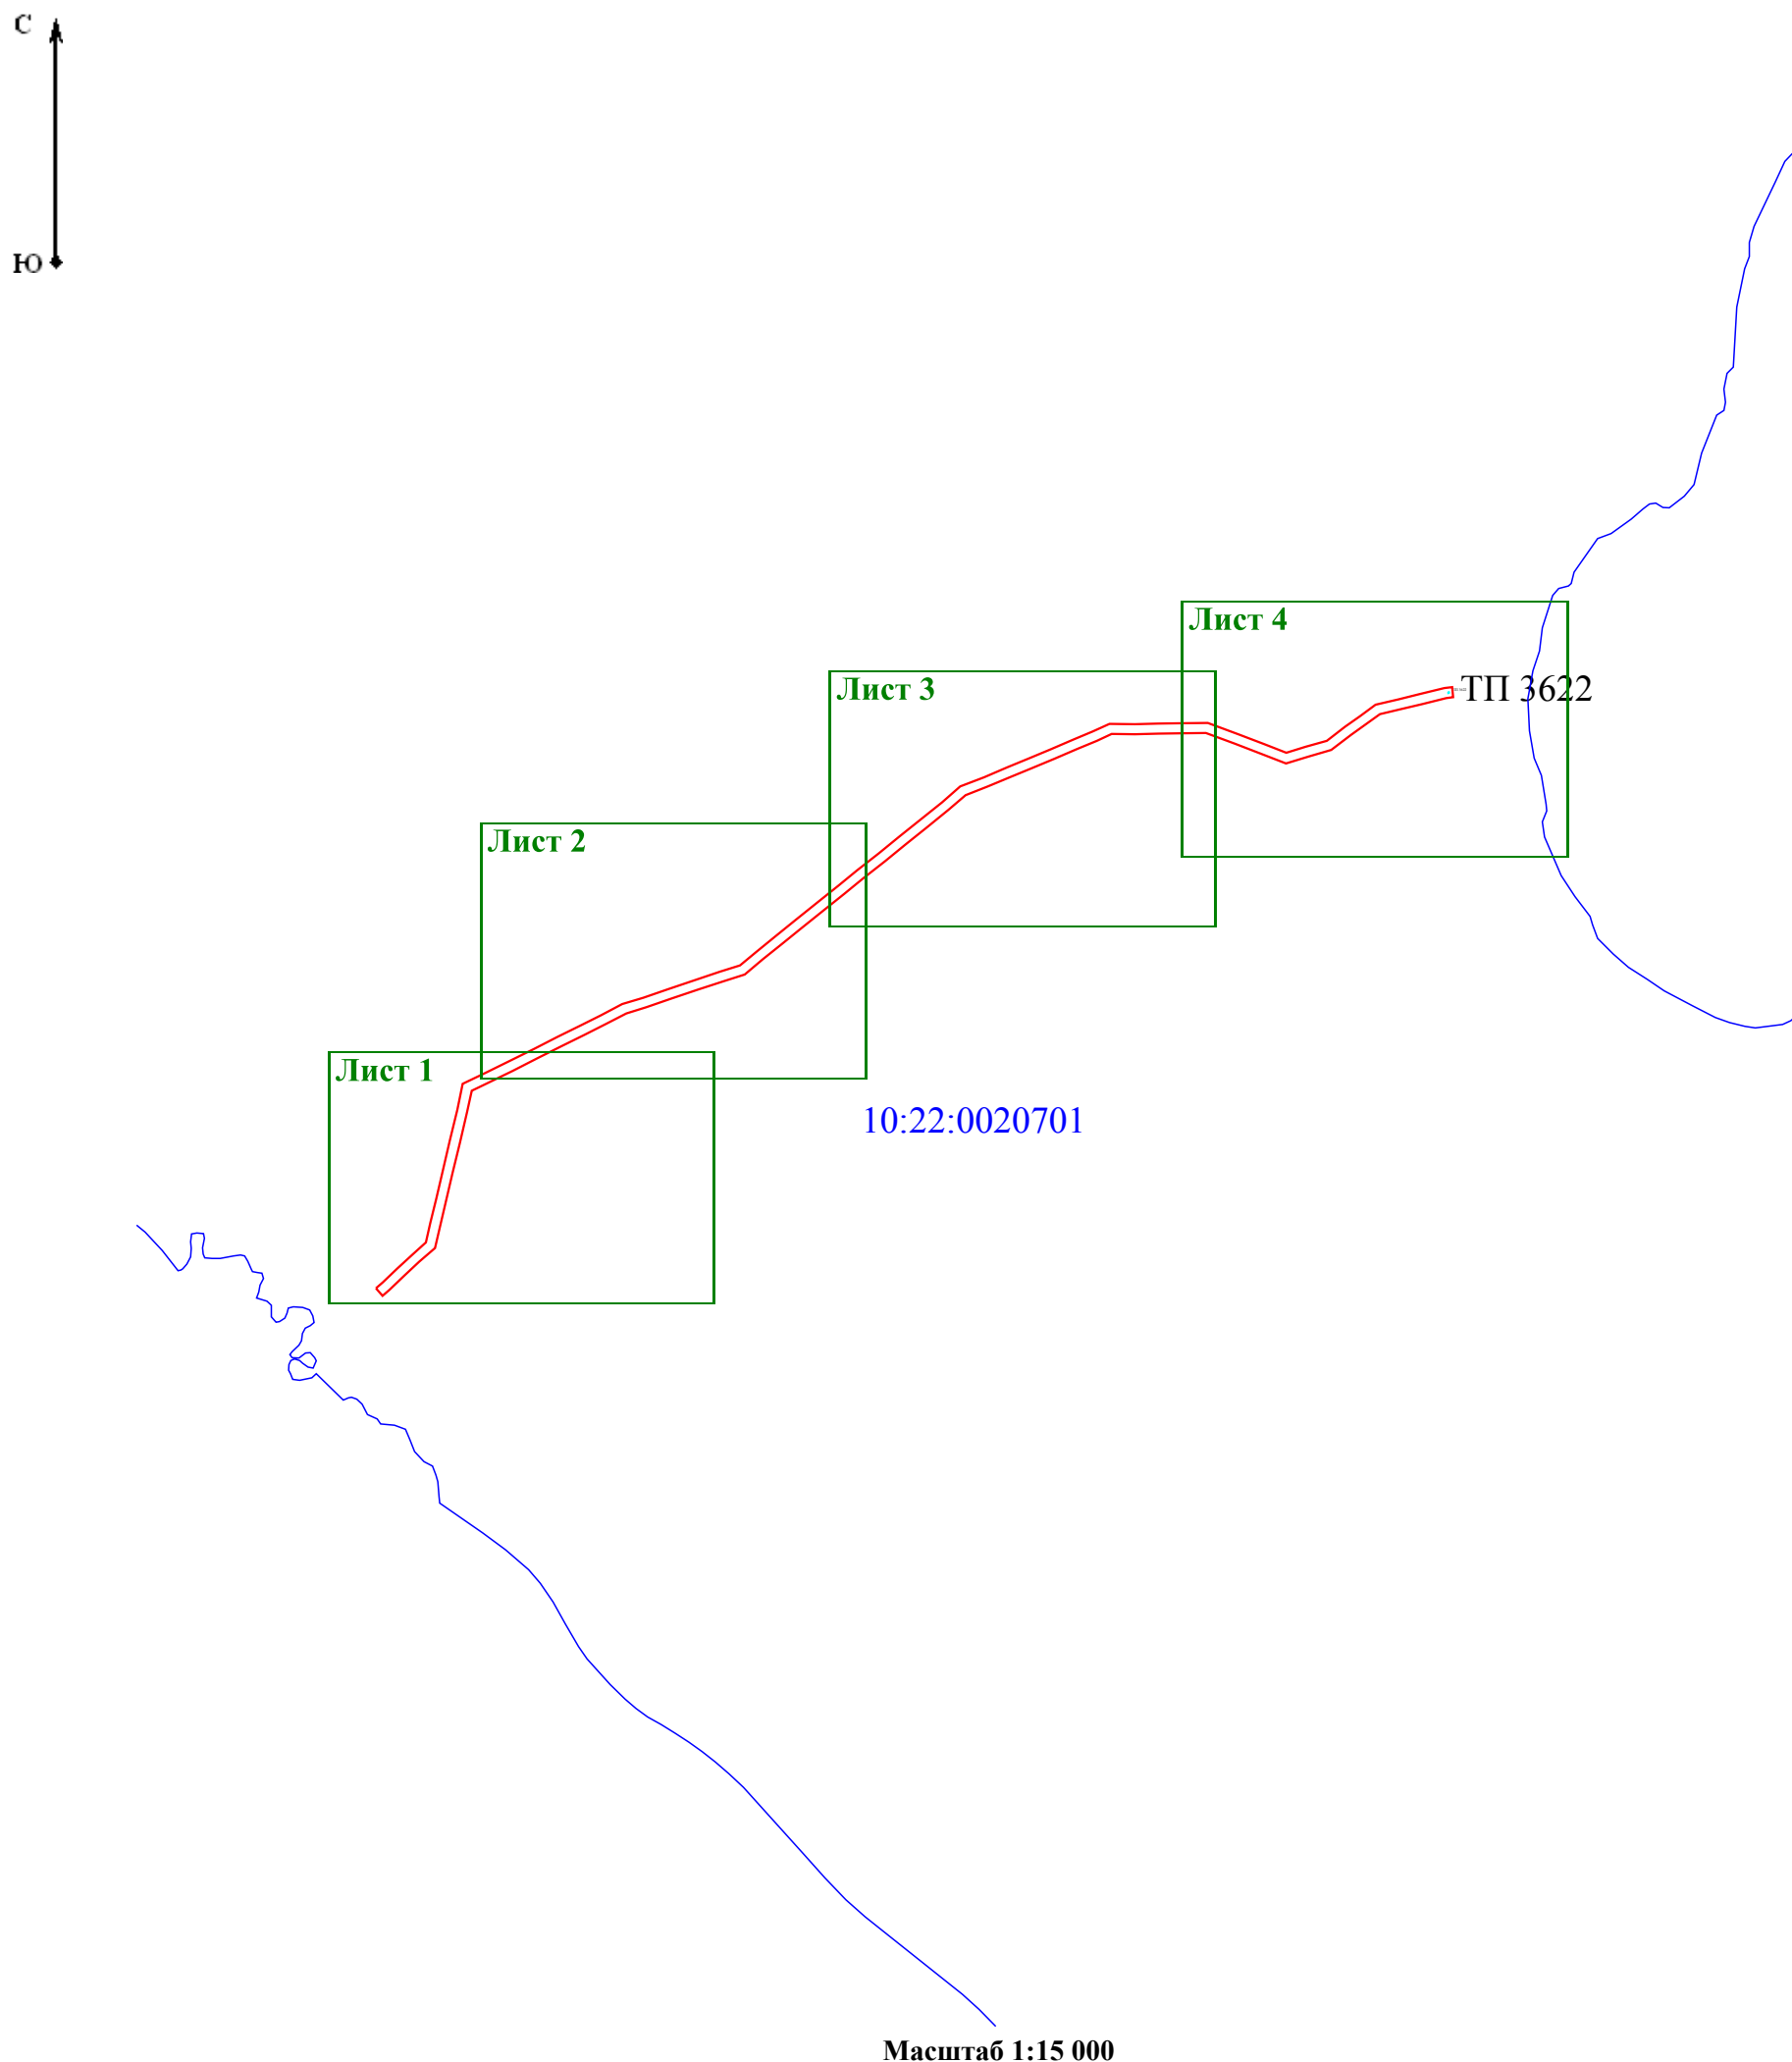

Условные обозначения:

- проектные границы публичного сервитута объекта электросетевого хозяйства;
- номер и граница кадастрового квартала



Схема расположения границ публичного сервитута объекта электросетевого хозяйства:  
 «ВЛ-10 кВ Л-21П-13 м. Бруно »,  
 расположенного по адресу: Республика Карелия, Прионежский район

Листа 1





Схема расположения границ публичного сервитута объекта электросетевого хозяйства:  
«ВЛ-10 кВ Л-21П-13 м. Брусно »,  
расположенного по адресу: Республика Карелия, Прионежский район

Лист 2





Схема расположения границ публичного сервитута объекта электросетевого хозяйства:  
«ВЛ-10 кВ Л-21П-13 м. Бруно »,  
расположенного по адресу: Республика Карелия, Прионежский район

Лист 3





Схема расположения границ публичного сервитута объекта электросетевого хозяйства:  
 «ВЛ-10 кВ Л-21П-13 м. Брусно »,  
 расположенного по адресу: Республика Карелия, Прионежский район

Лист 4



Масштаб 1:2 000

Условные обозначения:

- - проектные границы публичного сервитута объекта электросетевого хозяйства;
- 10:22:000000 - номер и граница кадастрового квартала;
- - обозначение объекта электросетевого хозяйства;
- :17 - кадастровый номер и граница земельного участка, содержащегося в ЕГРН;
- :17(6) - обозначение контура многоконтурного земельного участка;
- 1 • - обозначение и номер характерной точки проектных границ публичного сервитута объекта электросетевого хозяйства.



**Каталог координат границ публичного сервитута  
объекта электросетевого хозяйства: «ВЛ-10 кВ Л-21П-13 м. Брусно»**

<b>Площадь публичного сервитута: 55 230кв.м.</b>		
<b>Метод определения координат: Аналитический метод</b>		
<b>Система координат: МСК - 10, зона 1</b>		
<b>Средняя квадратичная погрешность определения координат характерных точек контура (Mt) = 0,10 м</b>		
Обозначение характерных точек границ	Координаты, м	
	X	Y
1	2	3
1	308 568,03	1 569 378,15
2	308 580,06	1 569 391,91
3	308 607,95	1 569 421,50
4	308 636,68	1 569 452,22
5	308 660,27	1 569 479,10
6	308 700,03	1 569 488,24
7	308 749,10	1 569 499,76
8	308 806,23	1 569 513,19
9	308 866,00	1 569 527,50
10	308 928,79	1 569 542,51
11	308 981,25	1 569 553,62
12	309 003,57	1 569 599,87
13	309 025,87	1 569 645,06
14	309 052,03	1 569 697,29
15	309 076,26	1 569 745,61
16	309 098,59	1 569 790,76
17	309 119,99	1 569 833,09
18	309 142,73	1 569 876,22
19	309 155,58	1 569 918,73
20	309 172,41	1 569 968,13
21	309 190,92	1 570 022,56
22	309 207,98	1 570 073,56
23	309 220,66	1 570 113,94
24	309 248,94	1 570 147,49
25	309 279,93	1 570 185,64
26	309 312,35	1 570 225,84
27	309 348,41	1 570 270,71
28	309 381,33	1 570 312,25
29	309 412,86	1 570 351,08
30	309 447,62	1 570 394,57
31	309 481,86	1 570 436,52
32	309 514,94	1 570 478,07
33	309 550,46	1 570 522,24
34	309 582,40	1 570 559,49
35	309 601,34	1 570 607,42
36	309 620,66	1 570 653,32
37	309 638,65	1 570 696,47
38	309 657,63	1 570 742,01
39	309 676,99	1 570 787,79
40	309 693,74	1 570 827,37
41	309 709,09	1 570 860,97
42	309 708,58	1 570 912,51

43	309 709,65	1 570 960,10
44	309 710,25	1 571 003,50
45	309 711,00	1 571 059,63
46	309 688,14	1 571 121,63
47	309 667,91	1 571 174,77
48	309 650,58	1 571 218,51
49	309 662,40	1 571 257,54
50	309 674,86	1 571 300,30
51	309 703,20	1 571 337,54
52	309 724,19	1 571 366,86
53	309 747,67	1 571 399,15
54	309 758,67	1 571 445,53
55	309 769,11	1 571 488,46
56	309 781,40	1 571 537,93
57	309 783,10	1 571 553,92
58	309 762,81	1 571 556,07
59	309 761,26	1 571 541,49
60	309 749,30	1 571 493,33
61	309 738,84	1 571 450,30
62	309 728,76	1 571 407,84
63	309 707,64	1 571 378,80
64	309 686,78	1 571 349,66
65	309 656,33	1 571 309,64
66	309 642,84	1 571 263,35
67	309 628,99	1 571 217,61
68	309 648,89	1 571 167,38
69	309 669,04	1 571 114,48
70	309 690,55	1 571 056,12
71	309 689,85	1 571 003,78
72	309 689,26	1 570 960,47
73	309 688,18	1 570 912,64
74	309 688,65	1 570 865,31
75	309 675,06	1 570 835,58
76	309 658,21	1 570 795,73
77	309 638,82	1 570 749,91
78	309 619,82	1 570 704,32
79	309 601,84	1 570 661,20
80	309 582,45	1 570 615,13
81	309 564,69	1 570 570,17
82	309 534,76	1 570 535,27
83	309 499,01	1 570 490,82
84	309 465,97	1 570 449,32
85	309 431,75	1 570 407,39
86	309 396,97	1 570 363,88
87	309 365,41	1 570 325,01
88	309 332,46	1 570 283,43
89	309 296,46	1 570 238,63
90	309 264,08	1 570 198,47
91	309 233,22	1 570 160,50
92	309 202,43	1 570 123,96
93	309 188,58	1 570 079,85
94	309 171,59	1 570 029,08
95	309 153,10	1 569 974,70
96	309 136,16	1 569 924,97

97	309 123,77	1 569 884,00
98	309 101,86	1 569 842,45
99	309 080,34	1 569 799,89
100	309 058,00	1 569 754,71
101	309 033,79	1 569 706,43
102	309 007,61	1 569 654,14
103	308 985,24	1 569 608,82
104	308 967,23	1 569 571,50
105	308 924,31	1 569 562,41
106	308 861,25	1 569 547,34
107	308 801,52	1 569 533,04
108	308 744,43	1 569 519,62
109	308 695,42	1 569 508,11
110	308 649,28	1 569 497,51
111	308 621,56	1 569 465,92
112	308 593,08	1 569 435,47
113	308 564,95	1 569 405,62
114	308 552,67	1 569 391,57
1	308 568,03	1 569 378,15