Приложение № 1
к постановлению АПМР
от 12.05.2025 № 452

Утверждена
Постановление Администрации Прионежского муниципального района
(наименование документа об утверждении, включая наименования органов государственной власти или органов местного самоуправления, принявших решение об утверждении схемы или подписавших соглашение о перераспределении земельных участков)

От 12 мая 2025 № 452

Схема расположения сервитута земельного участка или земельных участков на кадастровом плане территории
Система координат МСК-10 зона 1 (6 градусная) Республика Карелия

Площадь земельного участка с кадастровым номером 10:20:0022403:435 16793 кв.м.		
Площадь земельного участка :435/чзу1= 85 кв.м.		
Обозначение характерных точек границ	Координаты, м	
	X	Y
1	363380,12	1534224,14
2	363383,35	1534227,04
3	363374,27	1534231,60
4	363360,43	1534237,85
5	363363,67	1534232,38
1	363380,12	1534224,14

Схема границ сервитута на кадастровом плане территории

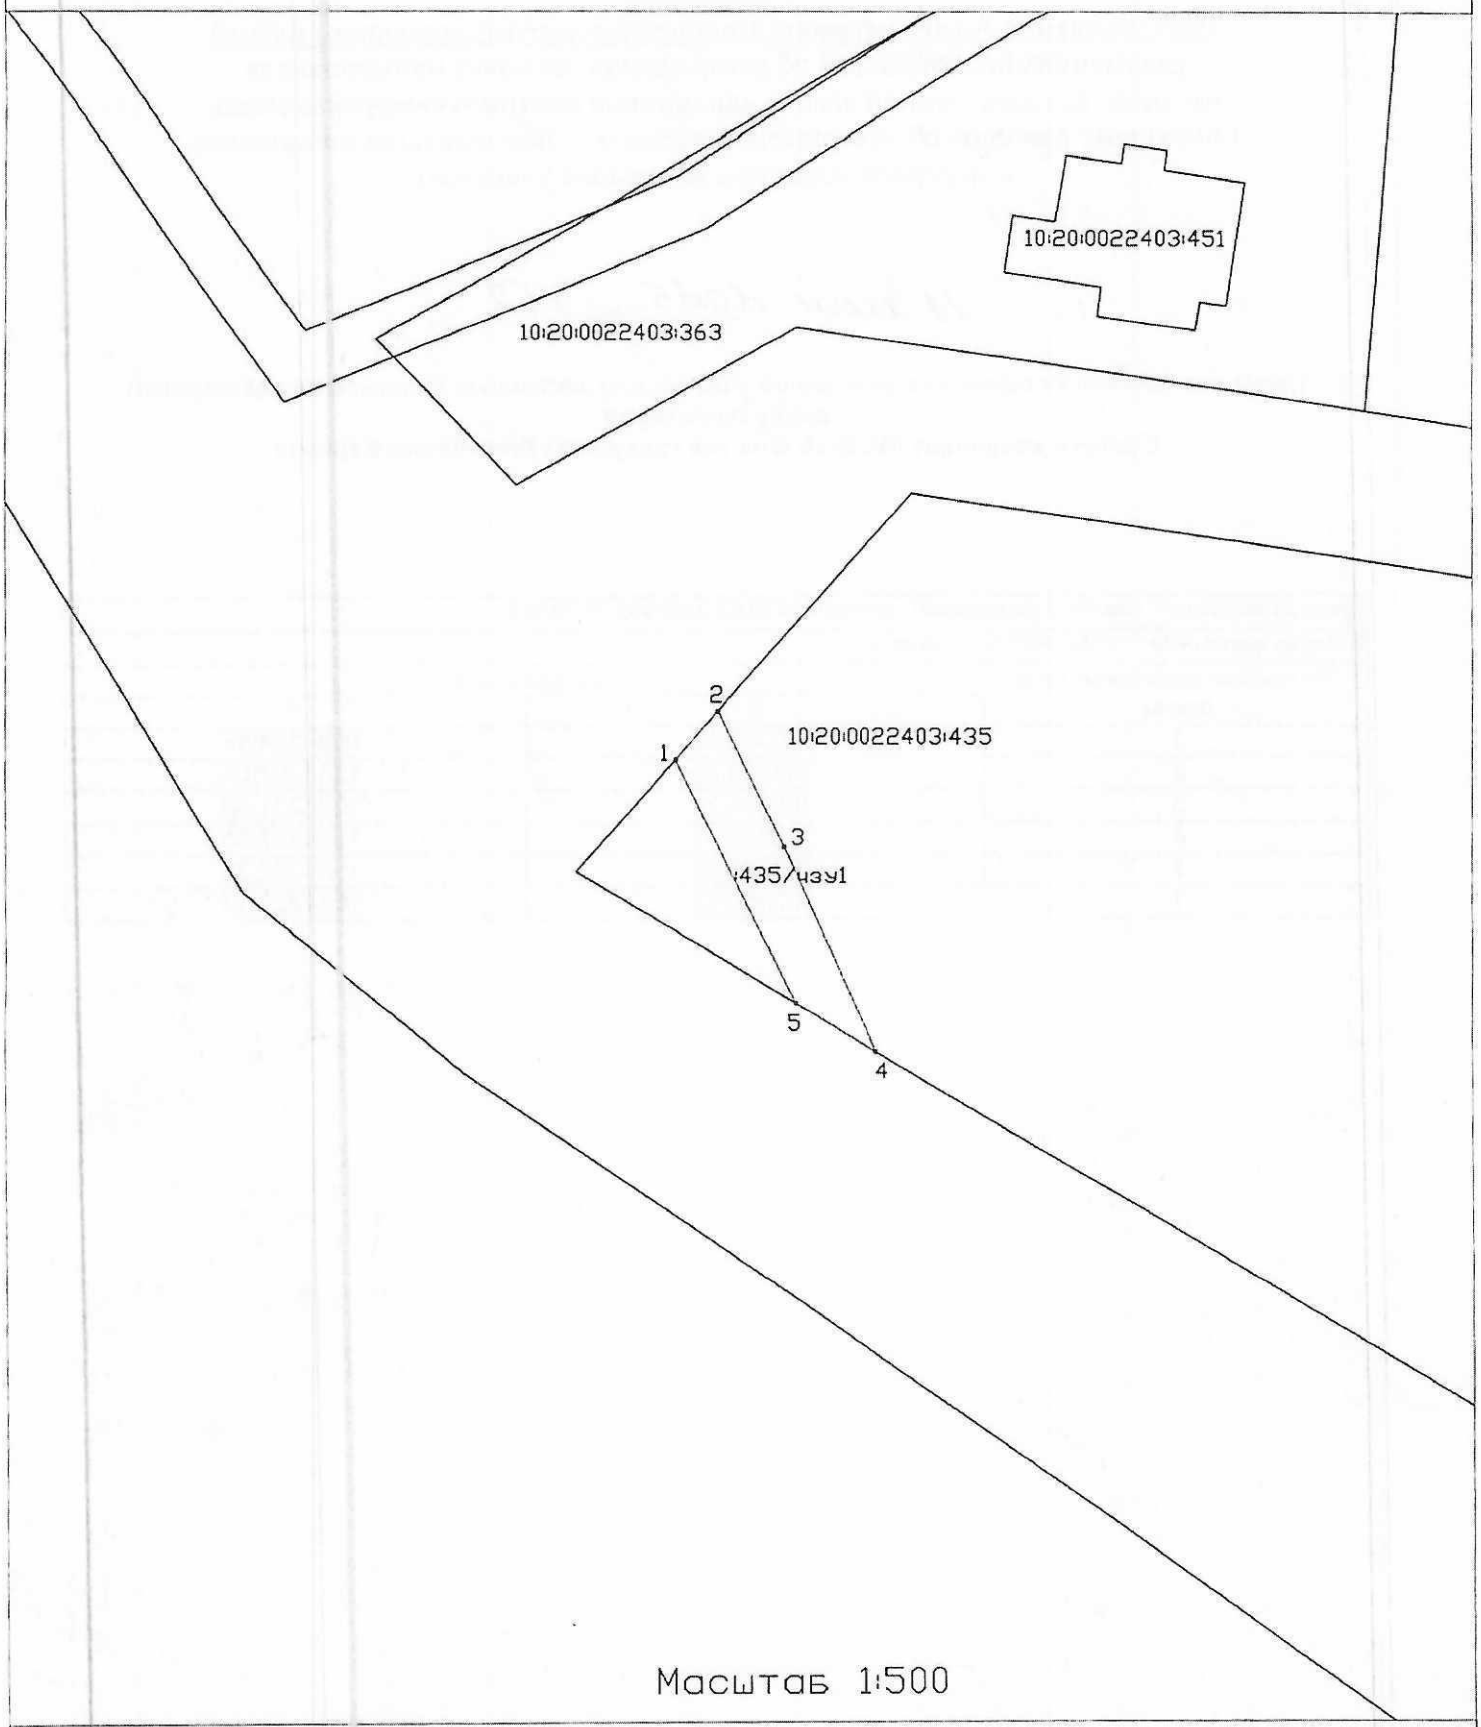

Масштаб 1:500

Условные обозначения:

:435/чзу1 - обозначение образуемой части земельного участка

——— - существующая часть контура объекта недвижимости

- образованная граница, сведения о которой достаточны для определения её местоположения

1 - обозначение характерных точек контура объекта недвижимости

Условные обозначения:

№ п/п	Название условного знака	Изображение	Описание изображения
1	2	3	4
1	**Земельный участок**, размеры которого могут быть переданы в масштабе разделов графической части		для изображения применяются условные знаки №3, №4
2	**Земельный участок**, размеры которого не могут быть переданы в масштабе разделов графической части[1]:		
	а) земельный участок, имеющиеся в ГКН сведения о границе которого достаточны для определения ее положения на местности;		квадрат черного цвета с длиной стороны 3 мм
	б) земельный участок, имеющиеся в ГКН сведения о границе которого недостаточны для определения ее положения на местности;		квадрат с длиной стороны 3 мм, очерченный линией черного цвета, толщиной 0,2 мм
	в) ранее учтенный земельный участок, представляющий собой единое землепользование с преобладанием обособленных участков, имеющиеся в ГКН сведения о границах которых достаточны для определения их положения на местности;		квадраты черного цвета с длиной стороны 2 мм, соединенные штрихами черного цвета, толщиной 0,2 мм
	г) ранее учтенный земельный участок, представляющий собой единое землепользование с преобладанием обособленных участков, имеющиеся в ГКН сведения о границах которых недостаточны для определения их положения на местности;		квадраты с длиной стороны 2 мм, очерченные линией черного цвета, толщиной 0,2 мм, соединенные штрихами черного цвета, толщиной 0,2 мм
	д) ранее учтенный земельный участок, представляющий собой единое землепользование с преобладанием условных участков, имеющиеся в ГКН сведения о границах которых достаточны для определения их положения на местности;		сплошные параллельные линии толщиной 0,2 мм и расстоянием между ними 1 мм
	е) ранее учтенный земельный участок, представляющий собой единое землепользование с преобладанием условных участков, имеющиеся в ГКН сведения о границах которых недостаточны для определения их положения на местности		пунктирные параллельные линии с расстоянием между ними 1 мм. Интервал между штрихами – 1 мм, длина штриха – 2 мм, толщина – 0,2 мм
3	**Часть границы:**		
	а) существующая часть границы, имеющиеся в ГКН сведения о которой достаточны для определения ее местоположения;		сплошная линия черного цвета, толщиной 0,2 мм
	б) вновь образованная часть границы, сведения о которой достаточны для определения ее местоположения;		сплошная линия красного цвета, толщиной 0,2 мм (допускается линия черного цвета, выделенная маркером красного цвета, шириной до 3 мм)
	в) существующая часть границы, имеющиеся в ГКН сведения о которой недостаточны для определения ее местоположения;		пунктирная линия черного цвета, толщиной 0,2 мм, длиной штриха 2 мм и интервалом между штрихами 1 мм
	г) вновь образованная часть границы, сведения о которой недостаточны для определения ее местоположения		пунктирная линия красного цвета, толщиной 0,2 мм, длиной штриха 2 мм и интервалом между штрихами 1 мм (допускается линия черного цвета, выделенная маркером красного цвета, шириной до 3 мм)
4	**Характерная точка границы:**		
	а) характерная точка границы, сведения о которой не позволяют однозначно определить ее положение на местности		окружность диаметром 1,5 мм
	б) характерная точка границы, сведения о которой позволяют однозначно определить ее положение на местности		круг черного цвета диаметром 1,5 мм
5	**Пункт геодезической основы:**		
	а) пункт государственной геодезической сети		равносторонний треугольник со стороной 3,0 мм с точкой внутри
	б) пункт опорной межевой сети		квадрат со стороной 2,0 мм с точкой внутри
6	**Точка съемочного обоснования**		окружность диаметром 1, мм с точкой внутри
7	**Направления геодезических построений при создании съемочного обоснования**		сплошная линия черного цвета толщиной 0,5 мм
8	**Направления геодезических построений при определении координат характерных точек границ земельного участка**		сплошная линия черного цвета со стрелкой толщиной 0,2 мм

[1] Для обозначения образуемых земельных участков, размеры которых не могут быть переданы в масштабе разделов графической части, применяются условные знаки №2 (а, б), выполненные красным цветом (допускается знак, выполненный черным цветом, выделять маркером красного цвета)