


Обоснование необходимости установления публичного сервитута.
 Схема. Вариант 1.

20:0010104

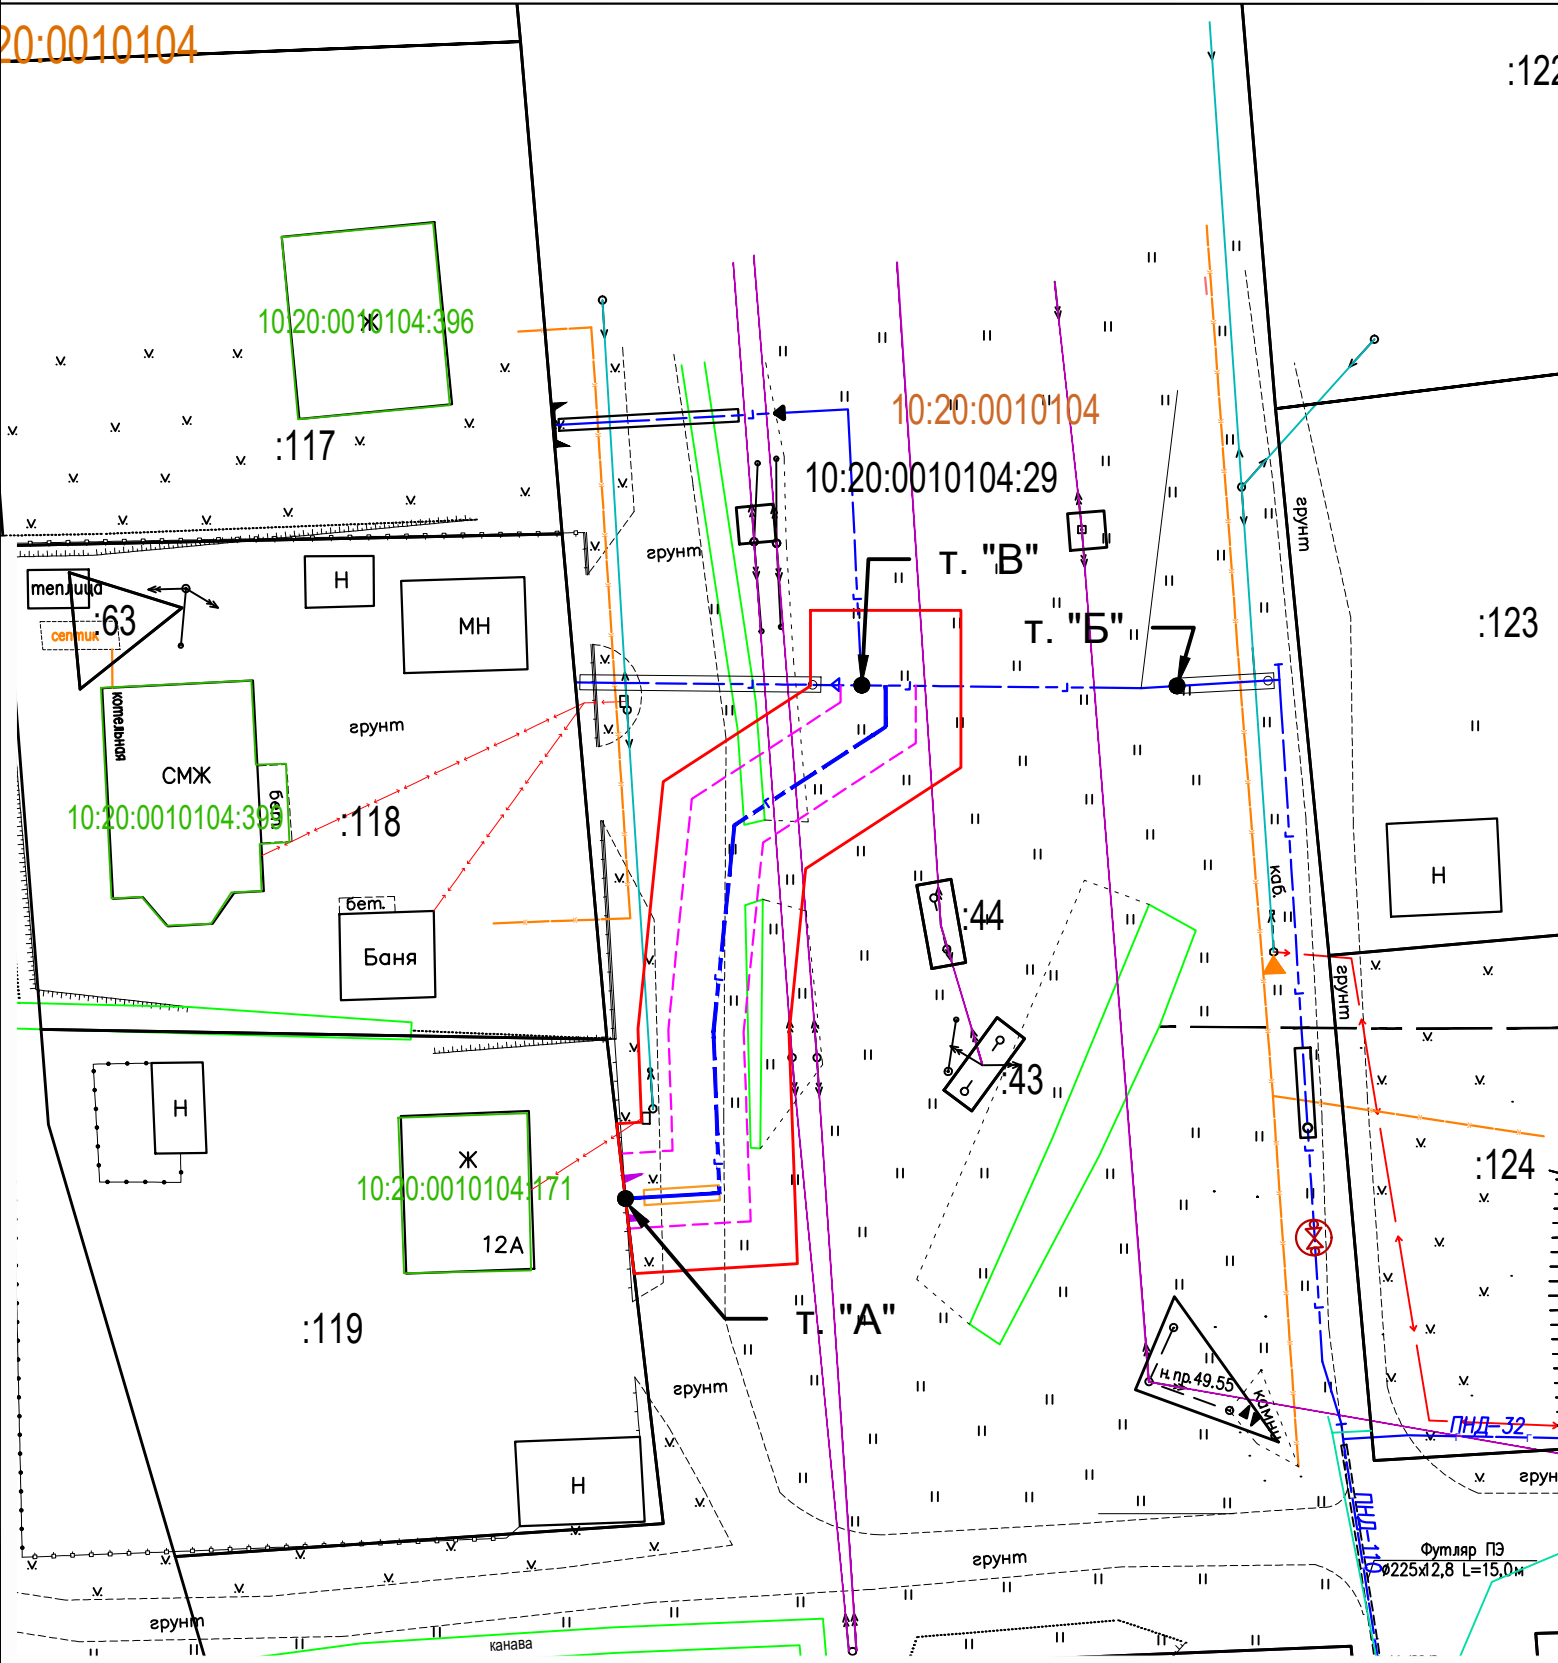

Масштаб 1 : 500

Условные обозначения :

- - граница учтенных земельных участков
- - граница публичного сервитута
- - граница кадастрового квартала в пределах которого расположен земельный участок
- - ось объекта
- - охранная зона объекта
- - опора ЛЭП
- 10:20:0010104 - обозначение кадастрового квартала
- :119 - обозначение кадастрового квартала

Футляр ПЭ
 Ø225х2,8 L=15,0м