

«Утверждено Постановлением Администрации
Прионежского муниципального района»
№ _____ от « _____ » _____ 20 ____ г.

ПРОЕКТ МЕЖЕВАНИЯ ТЕРРИТОРИИ САДОВОДЧЕСКОГО НЕКОММЕРЧЕСКОГО ТОВАРИЩЕСТВА "БЕСОВЕЦ"

РОССИЙСКАЯ ФЕДЕРАЦИЯ, РЕСПУБЛИКА КАРЕЛИЯ, ПРИОНЕЖСКИЙ
МУНИЦИПАЛЬНЫЙ РАЙОН, ШУЙСКОЕ СЕЛЬСКОЕ ПОСЕЛЕНИЕ

ПРОЕКТ МЕЖЕВАНИЯ ОСНОВНАЯ ЧАСТЬ

					ПМТ				
			Подпись	Дата	Республика Карелия, Прионежский муниципальный район, Шуйское сельское поселение	Лист	Лист	Листов	
Исполнитель	Куприянова Т.С.						ИП Куприянова Т.С. кадастровый инженер		

СОДЕРЖАНИЕ

Введение	3
ОСНОВНАЯ ЧАСТЬ	3
Способ образования земельного участка и его обоснование. Параметры образуемого земельного участка	
Каталог координат формируемого земельного участка	4
Графическая часть	
Чертеж межевания территории	
МАТЕРИАЛЫ ПО ОБОСНОВАНИЮ	16
Схема зон с особыми условиями использования территории, территориальных зон.	
Приложения	

					ПМТ	Лис

Каталоги координат образуемых земельных участков

Условный номер земельного участка :3У1

Площадь земельного участка 767 кв.м.

Вид разрешенного использования: Ведение садоводства (код 13.2)

Обозначение характерных точек границ	Координаты, м (МСК-10)	
	X	Y
н1	351949.94	1512265.61
н2	351928.43	1512252.92
н3	351926.75	1512251.99
н4	351925.50	1512251.45
н5	351924.30	1512251.18
н6	351922.70	1512251.14
н7	351921.42	1512251.42
н8	351920.10	1512252.08
н9	351918.94	1512253.03
н10	351917.88	1512254.10
н11	351917.01	1512255.19
н12	351916.21	1512256.47
н13	351909.30	1512269.14
н14	351911.42	1512270.38
н15	351937.23	1512285.32
н16	351948.27	1512268.18

Условный номер земельного участка 10:20:0012901:146/п1

Площадь земельного участка 606 кв.м.

Обозначение характерных точек границ	Координаты, м (МСК-10)	
	X	Y
н16	351948.27	1512268.18
н15	351937.23	1512285.32
н14	351911.42	1512270.38
1	351921.54	1512253.36

Условный номер земельного участка: 10:20:0012901:211 /п1

Площадь земельного участка 161 кв.м.

Обозначение характерных точек границ	Координаты, м (МСК-10)	
	X	Y
н1	351949.94	1512265.61
н2	351928.43	1512252.92
н3	351926.75	1512251.99
н4	351925.50	1512251.45
н5	351924.30	1512251.18
н6	351922.70	1512251.14
н7	351921.42	1512251.42
н8	351920.10	1512252.08
н9	351918.94	1512253.03
н10	351917.88	1512254.10
н11	351917.01	1512255.19
н12	351916.21	1512256.47
н13	351909.30	1512269.14
н14	351911.42	1512270.38
н16	351948.27	1512268.18
1	351921.54	1512253.36

Каталог координат земель общего пользования

Кадастровый номер: 10:20:0012901:211

Вид разрешенного использования: земли общего пользования

Обозначение характерных точек границ	Координаты, м	
	X	Y
1	352288.47	1512148.17
123	352286.25	1512151.69

ПМТ

Лис

Обозначение характерных	Координаты, м	
122	352280.69	1512146.66
121	352237.48	1512105.08
120	352224.68	1512123.63
119	352209.74	1512144.97
118	352208.32	1512144.26
117	352207.29	1512145.56
116	352198.41	1512160.20
115	352186.35	1512179.76
114	352174.70	1512198.54
113	352163.27	1512216.58
112	352151.34	1512234.08
111	352140.00	1512251.79
110	352128.41	1512269.61
109	352117.48	1512286.68
108	352120.14	1512288.13
107	352110.53	1512304.03
106	352126.12	1512313.64
105	352136.00	1512318.75
104	352099.79	1512378.75
103	352096.07	1512376.60
102	352107.75	1512358.47
101	352083.62	1512344.01
100	352072.21	1512361.90
99	352060.20	1512380.39
98	352050.33	1512395.34
97	352050.64	1512395.53
96	352046.26	1512402.55
95	352045.14	1512401.90
94	352039.23	1512412.09
93	352029.36	1512428.35
92	352037.45	1512433.73
91	352037.28	1512433.97
90	352038.92	1512434.94
89	352039.09	1512434.73
88	352059.31	1512445.85
87	352049.51	1512462.10
86	352037.41	1512480.02
85	352007.24	1512461.98
84	351997.11	1512477.74
83	351986.45	1512494.72
82	351975.32	1512511.40
81	351964.64	1512526.54
80	351961.55	1512531.37
79	351958.63	1512529.51
78	351950.12	1512540.30
77	351942.30	1512535.40
76	351943.34	1512535.76
75	351946.12	1512531.17
74	351944.57	1512530.23
73	351954.92	1512513.86
72	351949.46	1512506.59
71	351934.71	1512495.91
70	351932.43	1512494.54
69	351929.10	1512492.06
68	351916.64	1512483.42
67	351898.05	1512473.13
66	351879.38	1512462.50
65	351863.23	1512450.93
64	351861.99	1512452.91
63	351843.40	1512441.12

ПМТ

Лис

Обозначение характерных	Координаты, м	
62	351826.11	1512428.30
61	351811.89	1512454.19
60	351774.45	1512433.38
59	351880.04	1512246.17
58	351879.39	1512247.52
57	351870.10	1512265.95
56	351860.46	1512284.08
55	351859.95	1512283.91
54	351848.81	1512301.92
53	351849.74	1512302.49
52	351840.81	1512319.77
51	351830.57	1512338.50
50	351819.73	1512358.38
49	351815.03	1512367.00
48	351812.73	1512370.57
47	351809.52	1512376.79
46	351799.99	1512395.84
45	351827.08	1512410.58
44	351836.83	1512393.21
43	351846.92	1512374.54
42	351856.25	1512354.07
41	351865.95	1512335.47
40	351875.32	1512318.18
39	351885.95	1512299.66
38	351885.96	1512299.65
37	351895.52	1512280.38
36	351896.83	1512281.10
35	351906.83	1512261.94
34	351907.40	1512262.24
33	351910.27	1512256.80
32	351916.95	1512244.16
31	351929.37	1512222.69
30	351931.55	1512218.69
29	351931.10	1512216.41
28	351933.80	1512211.84
27	351935.79	1512211.34
26	351939.24	1512205.36
25	351948.36	1512188.09
24	351958.71	1512168.60
23	351968.46	1512148.24
22	351978.68	1512129.35
21	351980.67	1512130.64
20	351983.64	1512125.51
19	351983.31	1512123.20
18	351985.18	1512119.57
17	351987.32	1512118.44
16	351990.56	1512112.64
15	351999.49	1512092.48
14	352009.93	1512073.27
13	352019.75	1512054.42
12	352029.79	1512036.09
11	352038.78	1512017.15
10	352014.21	1512000.90
9	352089.56	1511845.99
8	352110.95	1511822.86
7	352232.24	1511914.17
6	352201.74	1512030.22
5	352200.91	1512044.91
4	352203.92	1512053.78
3	352231.97	1512089.53

ПМТ

Лис

Обозначение характерных	Координаты, м	
	2	1512137.65
2	352281.67	
124	352106.78	1512303.77
125	352134.37	1512319.40
126	352124.52	1512335.71
127	352123.12	1512334.91
128	352112.45	1512351.32
129	352110.44	1512351.96
130	352090.46	1512339.27
131	352088.66	1512336.65
132	352088.19	1512333.52
133	352096.66	1512319.61
134	352097.05	1512319.84
135	352048.16	1512463.49
136	352041.15	1512473.81
137	352037.96	1512478.71
138	352031.09	1512475.55
139	352009.87	1512463.02
140	352008.05	1512460.41
141	352017.80	1512444.99
142	352040.74	1512459.36
143	352143.12	1511909.36
144	352122.98	1511944.95
145	352100.71	1511932.66
146	352101.11	1511931.68
147	352099.34	1511930.75
148	352098.93	1511931.68
149	352097.40	1511930.97
150	352117.81	1511894.25
151	351790.64	1512414.76
152	351817.27	1512430.72
153	351805.80	1512450.13
154	351782.95	1512435.02
155	351781.63	1512430.46
156	351789.57	1512414.09
157	352031.47	1512282.46
158	352021.92	1512295.51
159	351984.95	1512277.28
160	351992.69	1512259.96
161	351832.24	1512409.24
202	351842.56	1512414.47
201	351839.99	1512427.34
200	351845.84	1512432.86
199	351877.70	1512454.09
198	351880.55	1512453.66
197	351889.02	1512439.41
196	351862.35	1512424.48
195	351871.37	1512407.76
194	351873.63	1512409.14
193	351877.00	1512410.73
192	351898.48	1512422.45
191	351899.24	1512422.55
190	351899.68	1512421.27
189	351907.23	1512406.20
188	351907.73	1512404.91

ПМТ

Лис

Обозначение характерных	Координаты, м	
187	351916.42	1512387.90
186	351926.73	1512371.14
185	351899.78	1512356.07
184	351899.93	1512355.15
183	351927.28	1512370.03
182	351936.57	1512353.32
181	351946.01	1512336.41
180	351952.12	1512326.55
179	351956.75	1512318.01
178	351952.48	1512315.70
177	351964.59	1512302.87
176	351972.97	1512283.54
175	351948.27	1512268.18
н1	351949.94	1512265.61
н2	351928.43	1512252.92
н3	351926.75	1512251.99
н4	351925.50	1512251.45
н5	351924.30	1512251.18
н6	351922.70	1512251.14
н7	351921.42	1512251.42
н8	351920.10	1512252.08
н9	351918.94	1512253.03
н10	351917.88	1512254.10
н11	351917.01	1512255.19
н12	351916.21	1512256.47
н13	351909.30	1512269.14
172	351908.86	1512268.89
171	351899.85	1512287.39
170	351890.31	1512304.61
169	351892.51	1512305.87
168	351882.92	1512323.34
167	351881.94	1512322.81
166	351872.33	1512340.46
165	351863.05	1512358.23
164	351853.51	1512374.59
163	351842.86	1512390.65
162	351842.03	1512390.68
203	352067.88	1512090.93
274	352076.50	1512095.54
273	352087.15	1512076.70
272	352061.36	1512061.50
271	352050.02	1512080.94
270	352048.74	1512083.34
269	352040.97	1512098.30
268	352025.43	1512090.69
267	352017.38	1512086.50
266	352014.82	1512085.12
265	352005.46	1512102.99
264	352005.07	1512103.71
263	352005.62	1512104.02
262	351995.43	1512122.27
261	352020.60	1512136.71
260	352020.44	1512137.00
259	352020.37	1512136.96
258	352010.24	1512131.78
257	351993.40	1512121.82
256	351984.11	1512139.06
255	351985.00	1512139.63
254	351974.30	1512157.93

ПМТ

Лис

Обозначение характерных	Координаты, м	
253	351973.59	1512157.49
252	351972.34	1512163.24
251	351964.63	1512176.77
250	351954.46	1512193.73
249	351953.45	1512195.40
248	351945.64	1512208.34
247	351944.86	1512209.76
246	351943.82	1512211.56
245	351940.37	1512217.35
244	351933.76	1512227.83
243	351925.28	1512244.60
242	351951.84	1512260.25
241	351953.00	1512258.53
240	351960.41	1512262.84
239	351979.50	1512274.65
238	351980.31	1512274.27
237	351988.24	1512259.19
236	351997.74	1512241.30
235	351996.36	1512240.52
234	352006.42	1512222.63
233	352007.78	1512223.37
232	352017.19	1512206.56
231	352027.05	1512188.41
230	352026.38	1512188.03
229	352036.34	1512170.12
228	352036.87	1512170.42
227	352047.16	1512152.52
226	352056.78	1512133.31
225	352046.56	1512128.22
224	352030.57	1512118.85
223	352021.90	1512113.32
222	352029.78	1512117.81
221	352034.80	1512120.90
220	352046.64	1512127.75
219	352056.07	1512132.40
218	352058.78	1512127.38
217	352063.02	1512119.96
216	352065.98	1512114.36
215	352059.73	1512110.98
214	352048.04	1512104.48
213	352039.36	1512099.77
212	352040.23	1512099.60
211	352048.86	1512104.40
210	352060.49	1512111.03
209	352066.71	1512114.48
208	352076.37	1512095.91
207	352070.86	1512093.09
206	352067.24	1512091.22
205	352064.47	1512089.34
204	352051.75	1512082.00
275	352093.78	1512181.87
276	352094.76	1512182.45
277	352089.25	1512191.59
278	352084.29	1512199.61
279	352083.93	1512199.38
280	352073.76	1512215.93
281	352063.53	1512232.65
282	352024.31	1512208.34
283	352033.12	1512191.95

ПМТ

Лис

Обозначение характерных	Координаты, м	
284	352032.50	1512190.54
285	352033.04	1512188.21
286	352040.82	1512173.82
287	352043.79	1512167.93
288	352046.70	1512162.33
289	352049.03	1512163.91
290	352056.22	1512164.88
291	352065.86	1512170.86
292	352068.69	1512166.48
293	352080.95	1512173.93
294	352204.66	1511992.09
295	352196.71	1512016.21
296	352192.59	1512027.07
297	352163.12	1512009.46
298	352156.67	1512018.96
299	352152.62	1512025.98
300	352149.10	1512032.94
301	352146.39	1512038.22
302	352172.86	1512054.62
303	352162.11	1512073.34
304	352149.46	1512093.11
305	352139.52	1512110.47
306	352114.51	1512096.20
314	352102.42	1512116.06
308	352126.98	1512131.75
309	352116.20	1512148.60
310	352105.39	1512165.48
311	352078.69	1512149.16
312	352089.59	1512132.24
313	352093.23	1512124.92
314	352102.42	1512116.06
315	352080.50	1512102.57
316	352090.58	1512083.43
317	352100.98	1512062.82
318	352098.98	1512061.57
319	352110.17	1512042.11
320	352110.18	1512042.12
321	352122.70	1512023.60
322	352133.11	1512004.54
323	352143.32	1511985.33
324	352154.60	1511965.01
325	352182.46	1511981.30
326	352186.14	1511904.47
327	352190.55	1511906.04
328	352189.13	1511910.90
329	352207.25	1511920.00
330	352208.51	1511920.72
331	352217.97	1511925.72
332	352221.83	1511928.17
333	352216.50	1511947.85
334	352217.45	1511948.40
335	352210.05	1511971.34
336	352211.25	1511972.02
337	352205.86	1511990.94
338	352201.58	1511988.73
339	352197.99	1511986.96
340	352154.48	1511964.94
341	352165.43	1511945.30

ПМТ

Лис

Обозначение характерных	Координаты, м	
342	352176.58	1511924.41
343	352175.49	1511924.23
344	352085.86	1511951.26
385	352084.76	1511950.60
384	352073.62	1511971.67
383	352101.81	1511985.38
382	352091.45	1512005.16
381	352081.35	1512023.68
380	352071.12	1512041.55
379	352095.14	1512056.57
378	352106.00	1512037.72
377	352107.63	1512038.49
376	352117.58	1512020.85
375	352128.80	1512000.12
374	352127.91	1511999.63
373	352137.97	1511980.39
372	352138.87	1511980.86
371	352147.82	1511964.50
370	352147.97	1511964.59
369	352151.99	1511957.95
368	352149.43	1511954.36
367	352151.42	1511950.76
366	352155.92	1511950.56
365	352159.65	1511943.83
364	352159.48	1511943.70
363	352160.87	1511941.09
362	352161.28	1511941.27
361	352163.28	1511937.57
360	352162.81	1511937.28
359	352168.94	1511925.97
358	352179.01	1511906.40
357	352183.96	1511895.62
356	352183.59	1511891.93
355	352182.46	1511885.52
354	352174.92	1511878.99
353	352164.28	1511871.41
352	352142.34	1511856.45
351	352134.60	1511858.81
350	352126.10	1511873.93
349	352115.13	1511892.44
348	352144.09	1511909.60
347	352134.44	1511926.35
346	352122.81	1511946.62
345	352096.33	1511932.50
386	352106.68	1511832.32
387	352121.64	1511841.79
388	352124.31	1511843.87
389	352128.30	1511847.77
390	352128.93	1511849.20
391	352128.94	1511850.96
392	352119.46	1511866.44
393	352109.13	1511885.49
394	352099.48	1511903.84
395	352092.89	1511916.27
396	352096.59	1511918.74
397	352092.60	1511925.20
398	352082.59	1511943.45
399	352071.74	1511960.98

ПМТ

Лис

Обозначение характерных	Координаты, м	
400	352060.36	1511980.72
401	352051.80	1511997.98
402	352025.33	1511982.50
403	352034.63	1511964.83
404	352045.62	1511944.51
405	352056.36	1511925.48
406	352065.82	1511906.95
407	352075.80	1511888.35
408	352085.75	1511870.87
409	352096.23	1511851.60
410	351963.10	1512391.63
411	351951.89	1512407.67
412	351954.40	1512409.15
413	351943.78	1512426.28
414	351933.54	1512442.52
415	351922.30	1512459.85
416	351913.74	1512476.07
417	351884.99	1512458.32
418	351892.58	1512443.04
419	351902.78	1512426.84
420	351912.61	1512407.47
421	351922.09	1512390.17
422	351934.68	1512374.60
423	351959.42	1512321.42
424	351969.15	1512303.61
425	351978.85	1512286.55
426	352016.39	1512308.15
427	352006.34	1512324.64
428	351995.57	1512341.69
429	351985.88	1512357.96
430	351974.69	1512375.66
431	351939.85	1512356.59
432	351949.95	1512338.38
433	352116.05	1512263.87
494	352123.65	1512268.28
493	352133.42	1512252.63
492	352143.70	1512237.15
491	352115.50	1512220.82
490	352142.79	1512235.34
489	352151.59	1512219.28
488	352135.77	1512210.08
487	352154.21	1512219.98
486	352163.59	1512204.91
485	352163.73	1512204.34
484	352174.46	1512188.86
483	352184.36	1512172.60
482	352154.94	1512157.40
481	352165.76	1512140.78
480	352192.02	1512155.54
479	352202.20	1512139.23
478	352203.97	1512140.30
477	352211.75	1512128.65
476	352213.39	1512125.60
475	352212.19	1512124.65
474	352212.86	1512123.70
473	352222.14	1512110.80
472	352223.64	1512104.07

ПМТ

Лис

Обозначение характерных	Координаты, м	
471	352207.00	1512085.50
470	352193.34	1512072.91
469	352181.58	1512059.80
468	352167.48	1512075.77
467	352168.58	1512076.44
466	352159.07	1512091.82
465	352186.47	1512107.96
464	352186.30	1512108.24
463	352175.59	1512102.40
462	352157.92	1512091.64
461	352147.20	1512107.46
460	352137.33	1512123.66
459	352137.18	1512123.54
458	352127.32	1512139.89
457	352126.81	1512139.57
456	352117.38	1512155.68
455	352108.54	1512170.03
454	352096.51	1512187.97
453	352087.06	1512204.91
452	352076.95	1512221.08
451	352067.72	1512236.22
450	352056.82	1512254.32
449	352047.94	1512271.33
448	352045.58	1512270.09
447	352035.96	1512285.73
446	352064.42	1512301.95
445	352054.85	1512316.93
444	352077.66	1512330.83
443	352083.62	1512331.93
442	352092.52	1512317.58
441	352102.79	1512301.16
440	352112.94	1512284.95
439	352113.14	1512284.96
438	352123.26	1512268.56
437	352095.64	1512252.63
436	352095.65	1512252.62
435	352102.30	1512256.03
434	352105.23	1512257.52
495	352077.57	1512340.33
543	352069.75	1512333.98
542	352055.99	1512326.09
541	352051.41	1512323.52
540	352039.31	1512316.53
539	352028.03	1512310.31
538	352026.93	1512312.04
537	352020.35	1512310.65
536	352010.47	1512327.04
535	352010.91	1512327.37
534	352000.25	1512342.79
533	351990.14	1512360.83
532	351989.80	1512360.65
531	351979.42	1512377.96
530	351976.31	1512383.15
529	351976.94	1512385.17
528	351975.33	1512388.07
527	351973.27	1512388.17
526	351969.30	1512393.76
525	351958.67	1512411.30
524	351947.91	1512427.46

ПМТ

Лис

Обозначение характерных	Координаты, м	
523	351949.80	1512428.89
522	351938.66	1512446.38
521	351935.88	1512444.76
520	351927.06	1512460.11
519	351946.18	1512472.87
518	351953.31	1512478.22
517	351941.75	1512496.05
516	351964.18	1512511.09
515	351969.36	1512511.27
514	351981.00	1512493.82
513	351986.32	1512485.26
512	351991.98	1512475.79
511	351992.52	1512476.08
510	352002.27	1512460.22
509	352013.21	1512443.44
508	351986.29	1512427.40
507	351997.05	1512410.30
506	351998.23	1512410.85
505	352023.70	1512425.75
504	352033.51	1512408.90
503	352044.19	1512392.50
502	352026.43	1512382.36
501	352036.65	1512387.65
500	352043.47	1512391.19
499	352044.61	1512391.92
498	352054.54	1512378.38
497	352055.44	1512375.90
496	352065.78	1512359.24

Сводная ведомость площадей земель общего пользования 10:20:0012901:211


Площадь земельного участка 10:20:0012901:211 земель общего пользования по сведениям ЕГРН (кв.м.)*	2 996 кв.м.
Площадь земельного участка фактическая, по результатам геодезической съемки	41 920 кв.м.
Площадь земельного участка по документу Постановление Администрации местного самоуправления Прионежского района №827 от 07.12.1995 г.**	86 500 кв.м.
* Оценка расхождения площади по сведениям ЕГРН 2 996 кв.м. и фактической площадью земельного участка – 41 920 кв.м., составляет 38 924 кв.м. ** Оценка расхождения фактической площади земельного участка – 41 920 кв.м. и площади земельного участка по документу Постановление Администрации местного самоуправления Прионежского района №827 от 07.12.1995 г. – 86 500 кв.м., составляет 44 580 кв.м.	

ПМТ

Лис

ПРОЕКТ МЕЖЕВАНИЯ ТЕРРИТОРИИ

Чертеж земельных участков и их частей

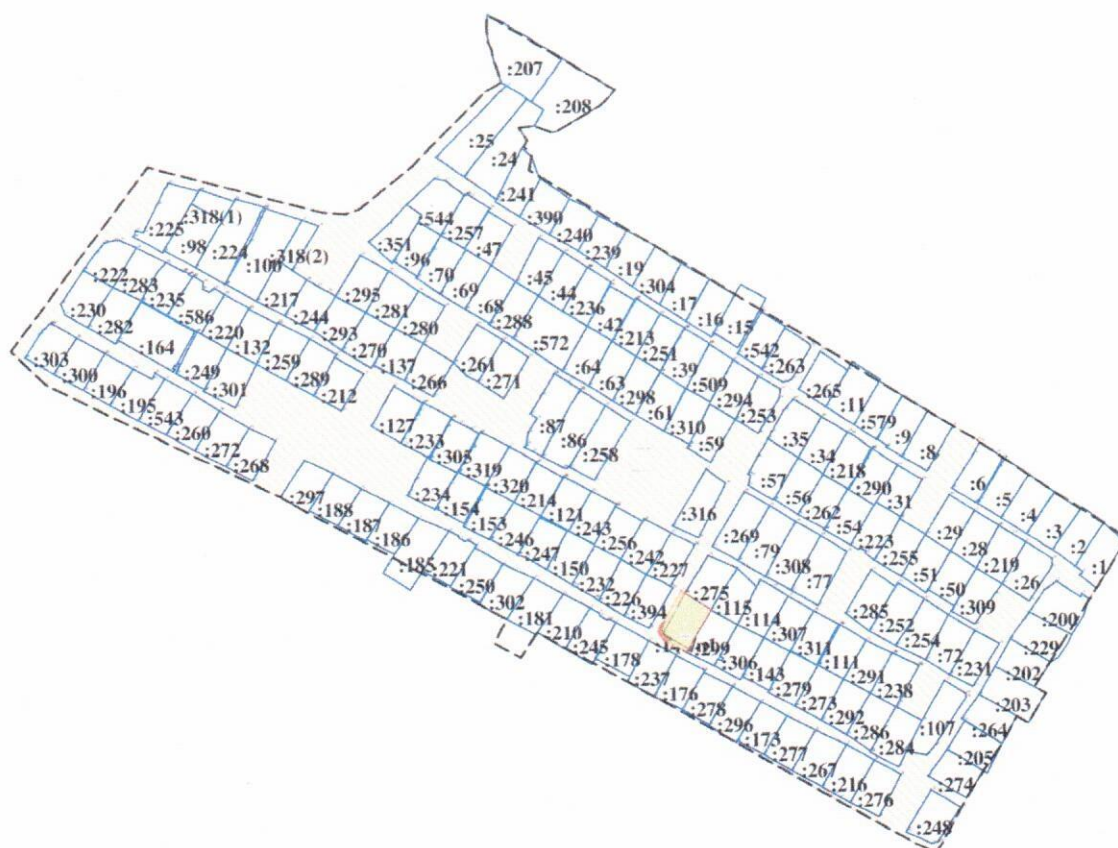

УСЛОВНЫЕ ОБОЗНАЧЕНИЯ

Масштаб 1:5000

----- - граница элемента
планировочной структуры
СНТ "Бесовец"



- земли общего пользования СНТ "Бесовец"



- границы образуемого земельного участка

**ПРОЕКТ МЕЖЕВАНИЯ ТЕРРИТОРИИ
САДОВОДЧЕСКОГО НЕКОММЕРЧЕСКОГО
ТОВАРИЩЕСТВА "БЕСОВЕЦ"**


РОССИЙСКАЯ ФЕДЕРАЦИЯ, РЕСПУБЛИКА КАРЕЛИЯ, ПРИОНЕЖСКИЙ
МУНИЦИПАЛЬНЫЙ РАЙОН, ШУЙСКОЕ СЕЛЬСКОЕ ПОСЕЛЕНИЕ

ПРОЕКТ МЕЖЕВАНИЯ
МАТЕРИАЛЫ ПО ОБОСНОВАНИЮ

					ПМТ	Лис

ПРОЕКТ МЕЖЕВАНИЯ ТЕРРИТОРИИ

Чертеж земельных участков и их частей

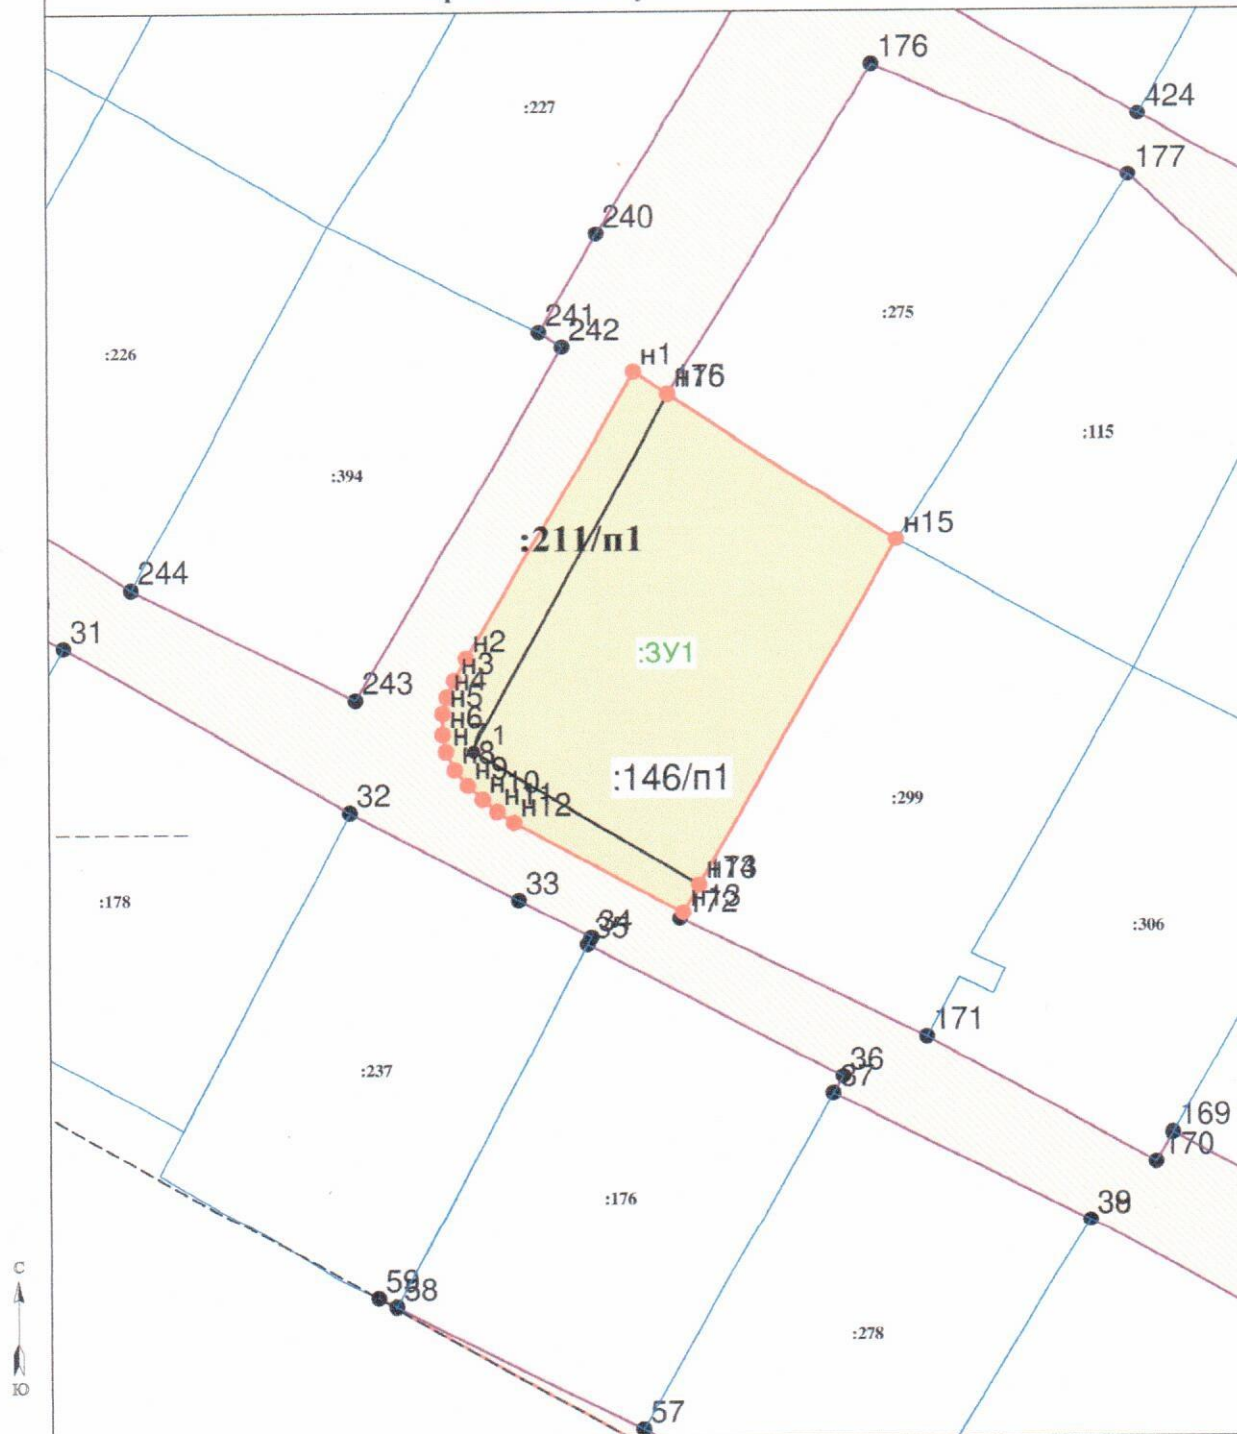С
↑
Ю

УСЛОВНЫЕ ОБОЗНАЧЕНИЯ

----- - граница элемента
планировочной структуры
СНТ "Бесовец"


Масштаб 1:5000

□ - земли общего пользования СНТ "Бесовец"

□ - границы образуемого земельного участка

ПРОЕКТ МЕЖЕВАНИЯ ТЕРРИТОРИИ

Материалы по обоснованию

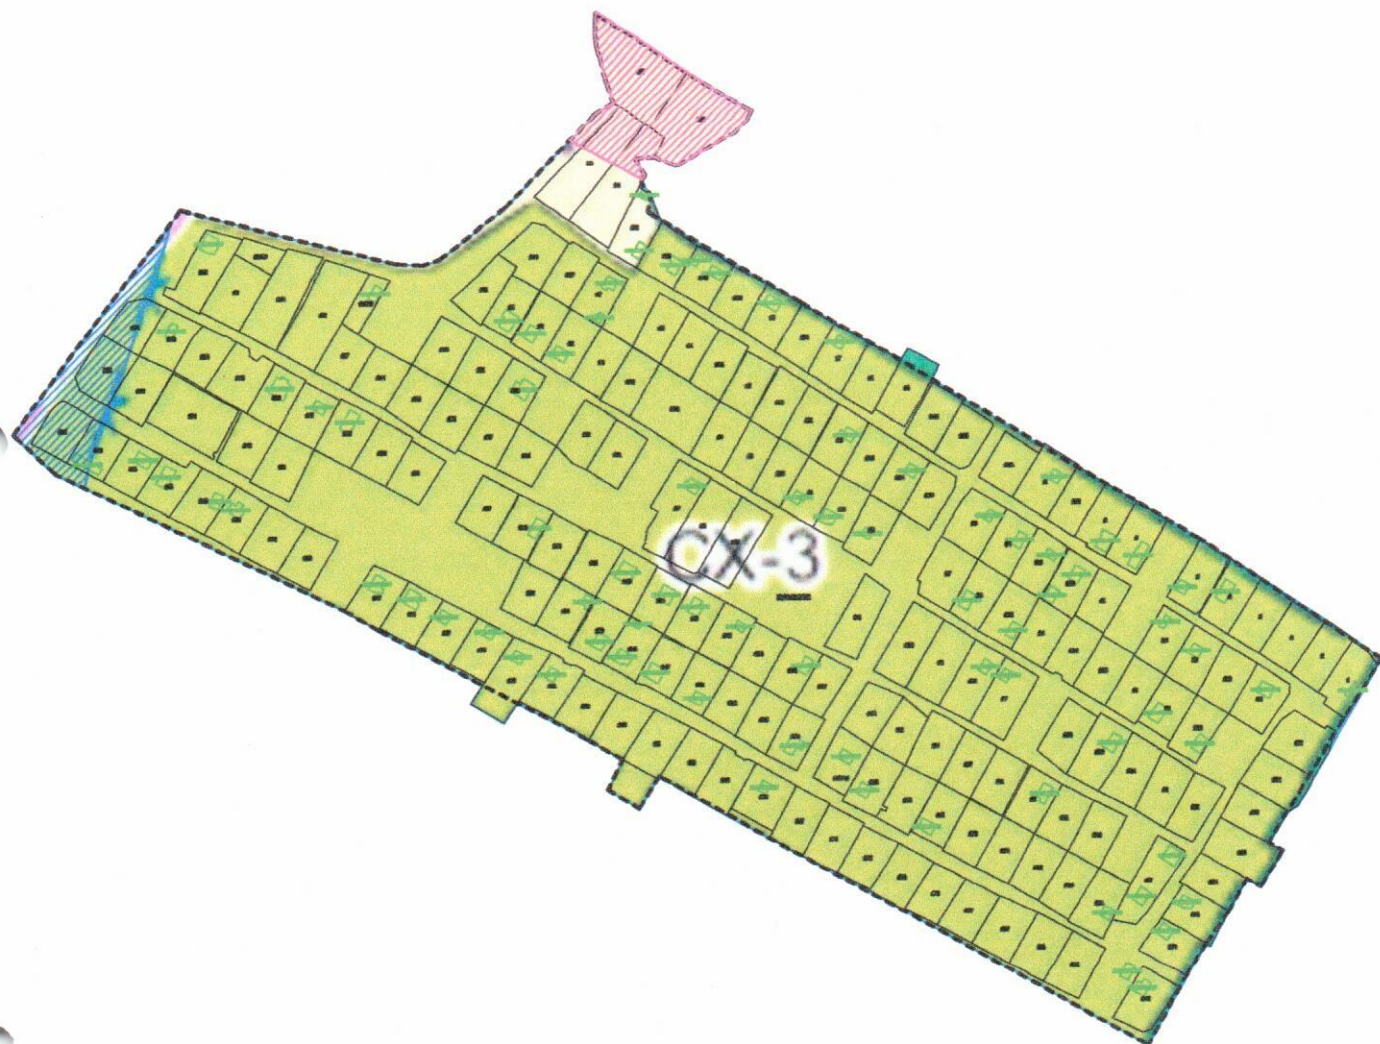

Условные обозначения:

----- граница элемента планировочной структуры СНТ "Бесовец"

10:20:0012901 - номер кадастрового квартала

----- граница земельных участков в соответствии с ГКН

 - ЗОЧИТ

 - граница водоохранной зоны

 - градостроительный регламент не установлен

 - зона сельскохозяйственного использования предусматривающая строительство ОКС

Должность	ФИО	Дата	Подпись	Проект межевания территории			
Кадастровый инженер	Куприянова Т.С.	07.05.26		Проект межевания территории СНТ "Бесовец"	Лист	Листов	Масштаб
					1	1	1:5000
					ИП Куприянова Т.С. кадастровый инженер		

СНТ «Бесовец»

Выписка из протокола общего собрания СНТ «Бесовец»

От 15.05.26

На основании решения общего собрания СНТ «Бесовец» заключить договор с ИП Куприянова, на подготовку проекта межевания территории СНТ

Выписка верна: Председатель СНТ «Бесовец»



Сергеев И. А.

СНТ «Бесовец»

Выписка из протокола общего собрания СНТ «Бесовец»

От 15.05.26

На основании решения общего собрания СНТ «Бесовец» заключить договор с ИП Куприянова, на подготовку проекта межевания территории СНТ

Выписка верна: Председатель СНТ «Бесовец»



Сергеев И. А.