Приложение № 1 к постановлению от №

Схема расположения границ публичного сервитута

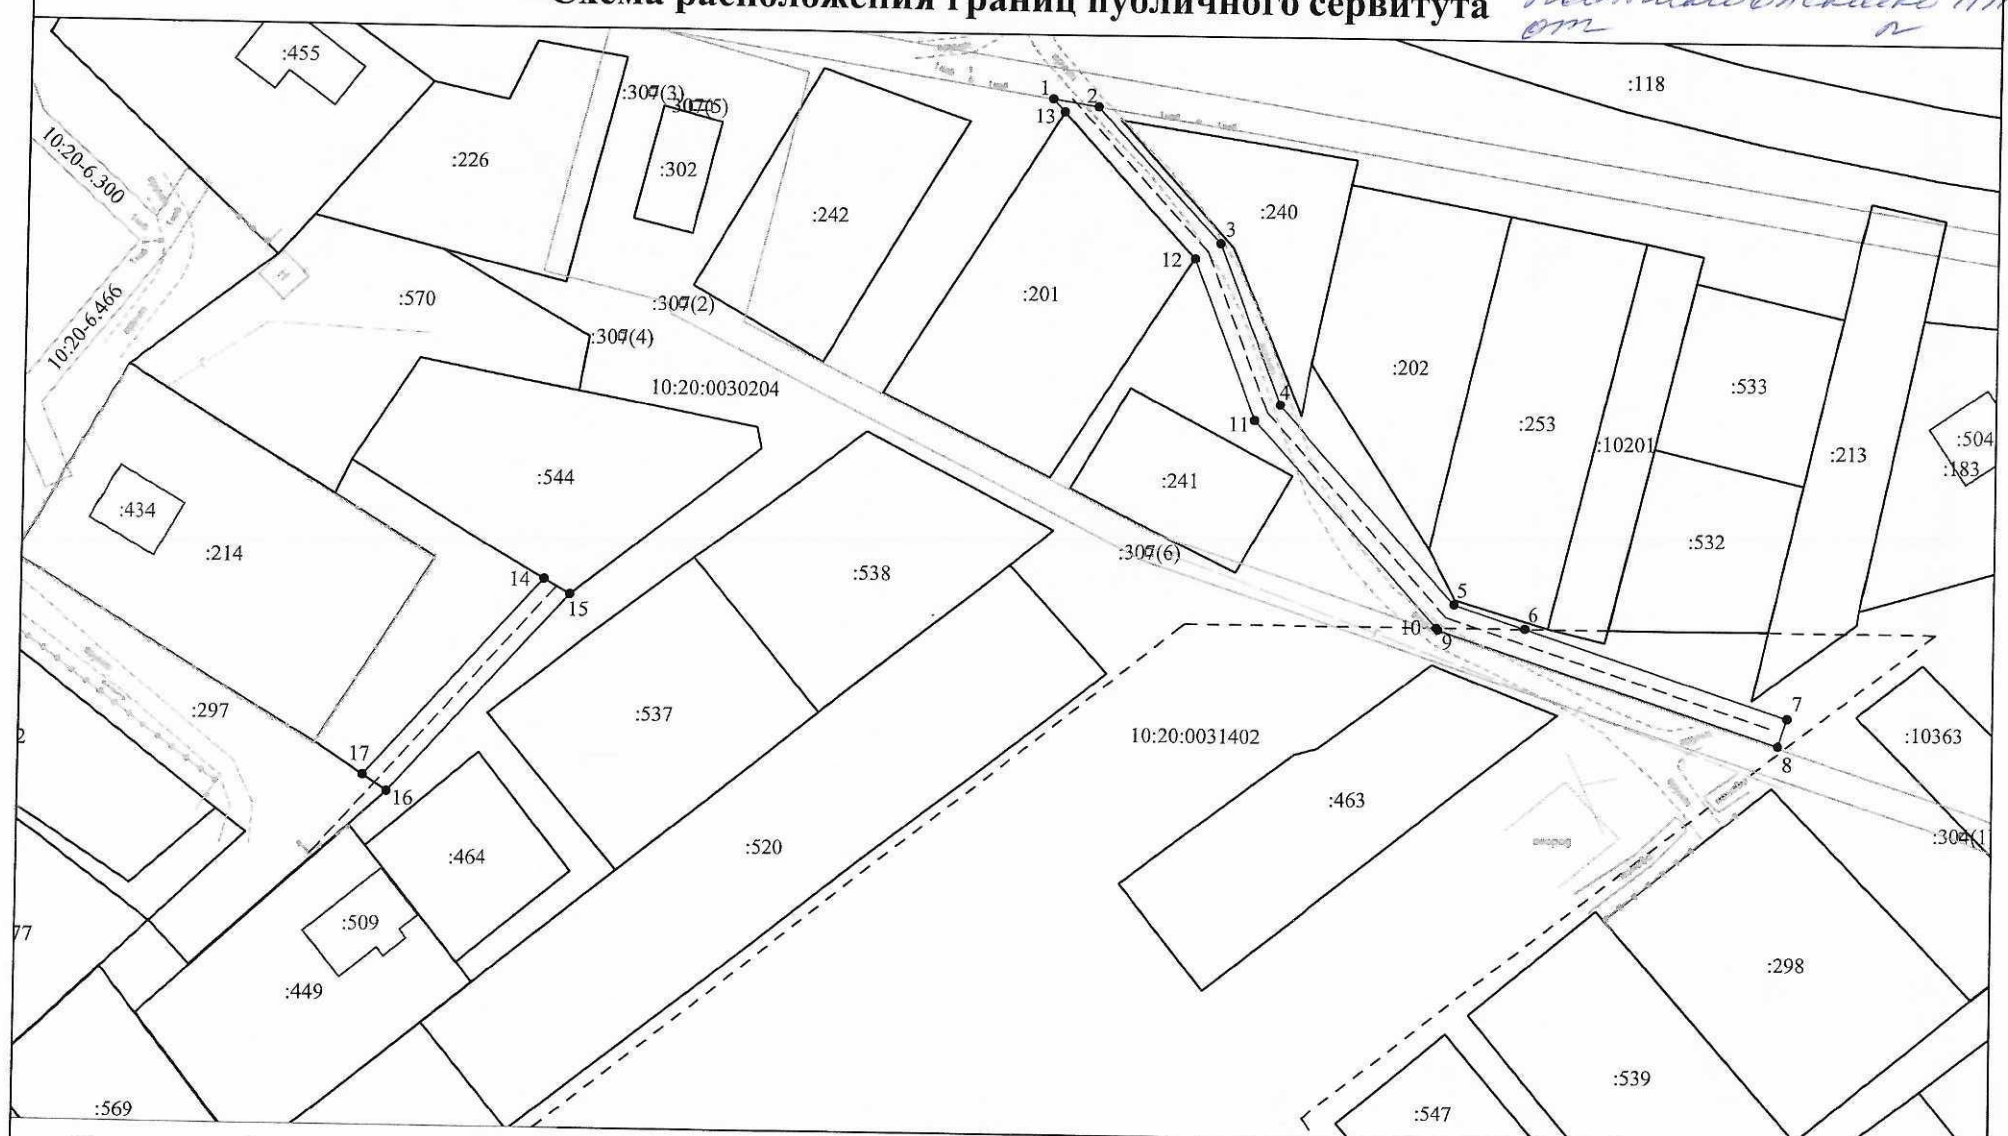

Условные обозначения:

масштаб 1 : 1000

- граница публичного сервитута
- существующая часть границы земельного участка, имеющиеся в ЕГРН сведения о которой достаточны для определения ее местоположения
- граница территориальной или иной зоны
- граница ЗОУИТ
- границы между МО, населенными пунктами
- граница кадастрового квартала
- 1 - характерная точка границы публичного сервитута
- :183 - обозначение объекта капитального строительства
- проектное расположение инженерного сооружения
- береговая линия (граница водного объекта)

10:20:0022404:1161 - кадастровый номер земельного участка

10:00-15.17 - номер территориальной или иной зоны

10:00-6.25 - номер ЗОУИТ