
СХЕМА ГРАНИЦ ПУБЛИЧНОГО СЕРВИТУТА

«Строительство линейного ответвления ВЛ-10 кВ от Л-21П-12, монтаж ТП-10/0,4 кВ, строительство ВЛ-0,4 кВ и установка прибора учета электрической энергии в с. Шелтозеро Прионежского района (технологическое присоединение ООО «СЕВЕР» № КАР-03968-Э-П/24 от 28.12.2024 г.)»

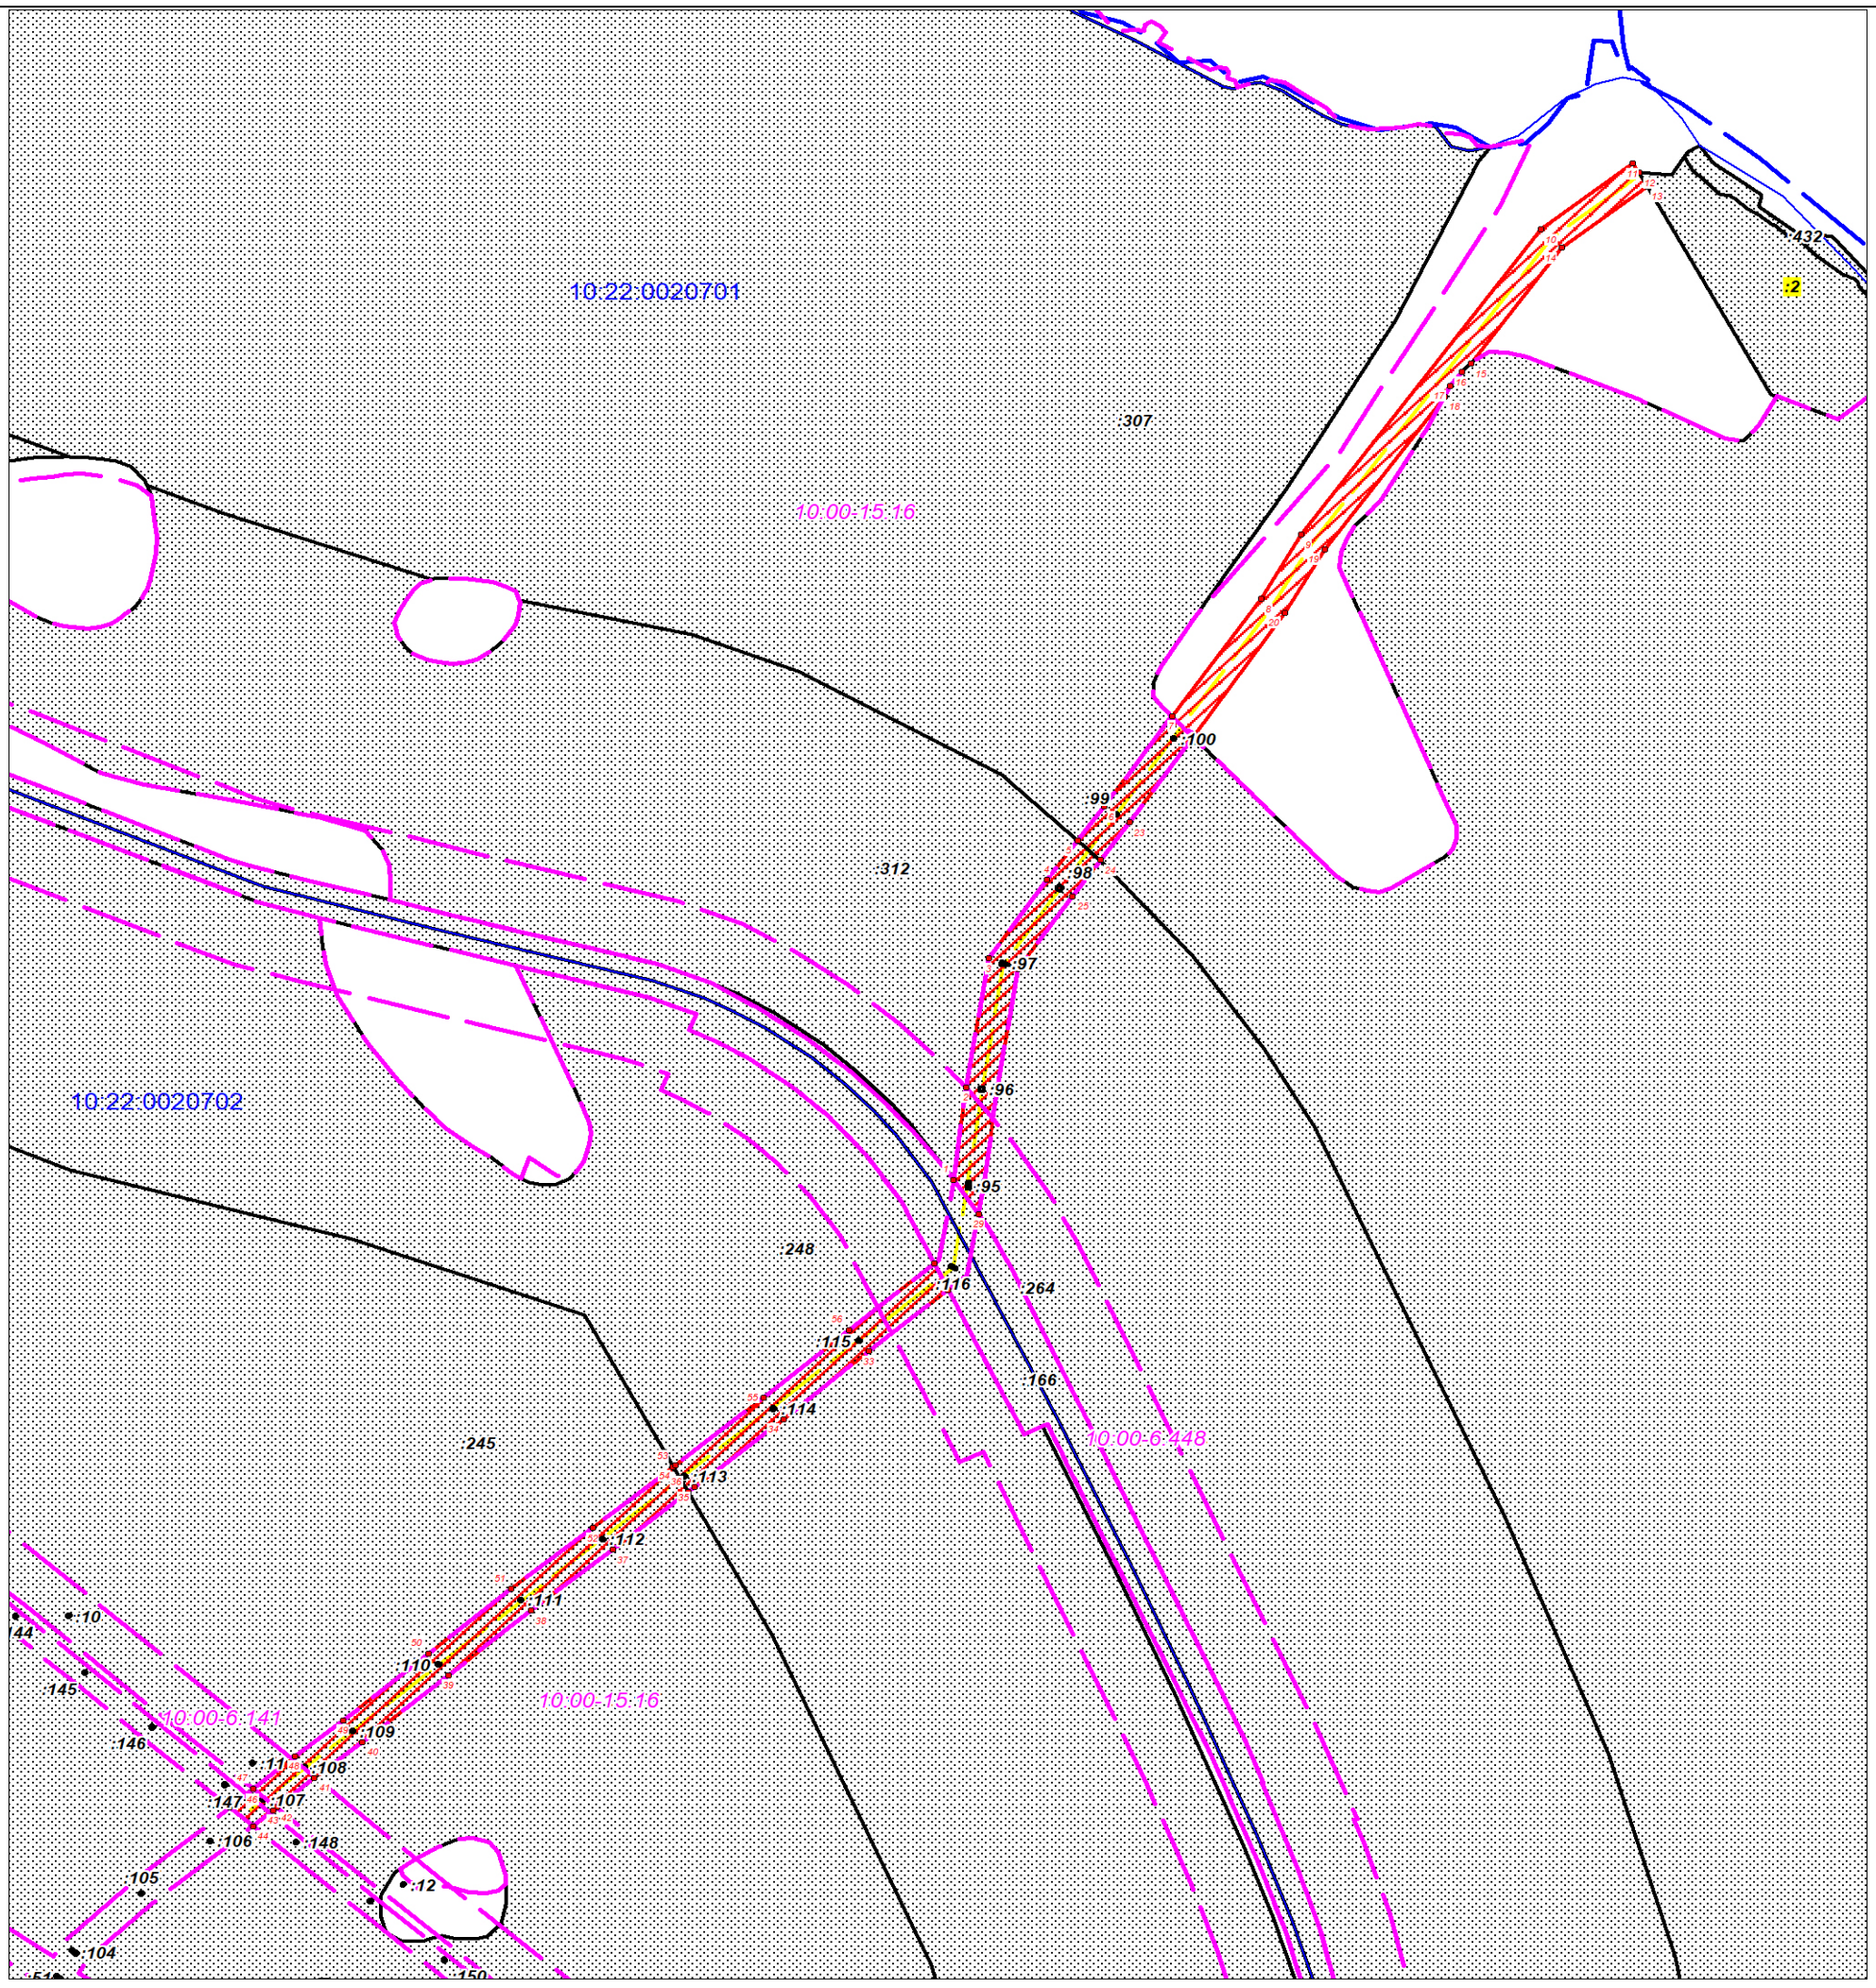

Масштаб 1:5000

Используемые условные знаки и обозначения:

●	Характерная точка границы объекта
1	Надписи номеров характерных точек границы объекта
	Граница охранной зоны
Онежское озеро	Обозначение границы охранной зоны
:22:0020701	Граница кадастрового квартала
	Проектируемый объект электросетевого хозяйства (Строительство линейного ответвления ВЛ-10 кВ от Л-21П-12, монтаж ТП-10/0,4 кВ, строительство ВЛ-0,4 кВ и установка прибора учета электрической энергии)
	Часть границы, сведения ЕГРН о которой позволяют однозначно определить ее положение на местности
:1	Надписи кадастрового номера земельного участка
	Образуемая граница публичного сервитута объекта