Схема расположения границ публичного сервитута

в целях размещения объекта:

«Газопровод низкого давления до границы земельного участка с кадастровым номером 10:20:0010104:133 для газоснабжения одноквартирного жилого дома №8 по ул. Шевелева в п.Шуя Прионежского района РК»

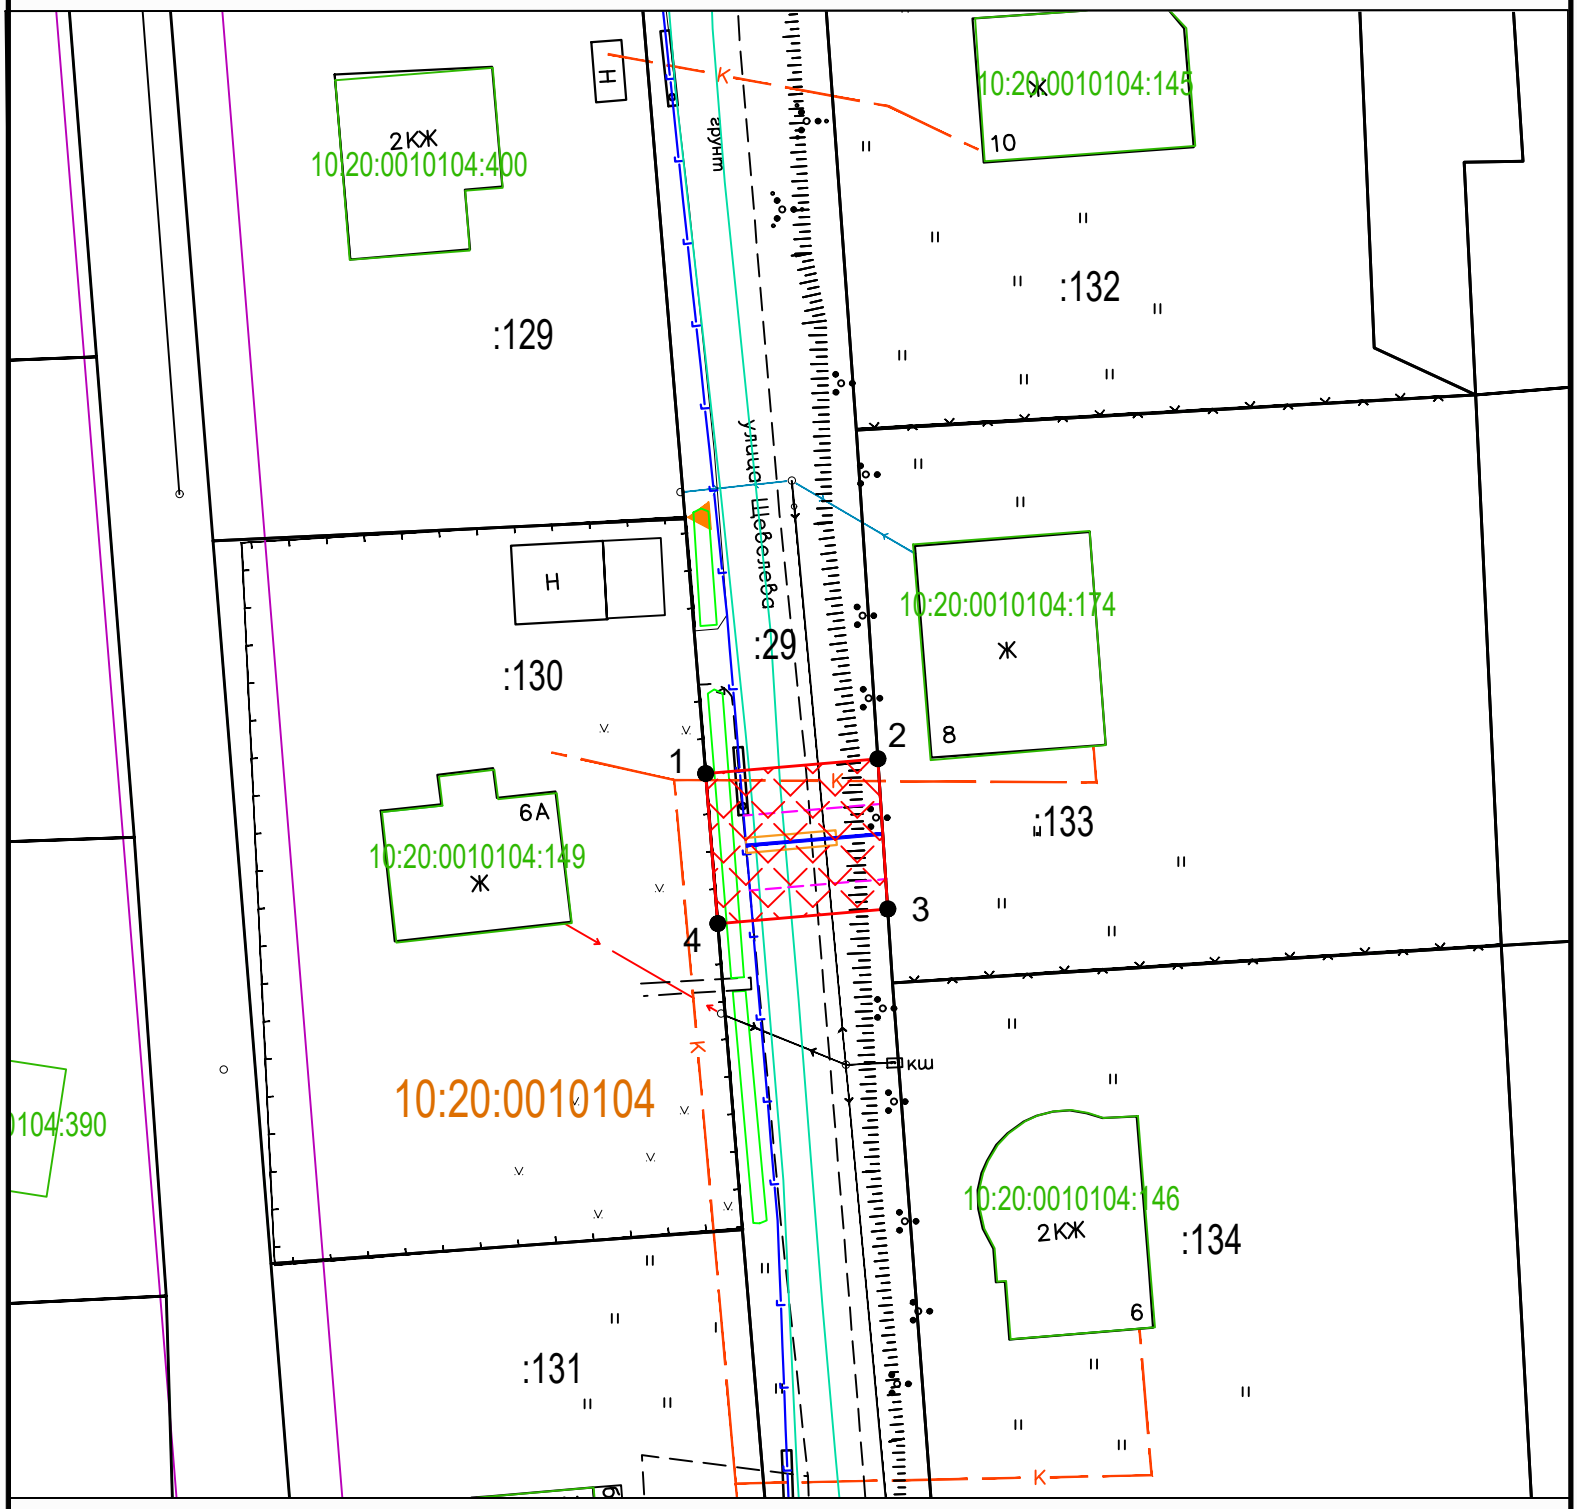

Масштаб 1 : 500

Условные обозначения :

- границы земельных участков, сведения о которых содержатся в ЕГРН
- граница публичного сервитута
- граница кадастрового квартала

●25 - обозначение характерных точек границ публичного сервитута

:25 - кадастровый номер земельного участка, сведения о котором содержатся в ЕГРН

10:20:0010104 - обозначение кадастрового квартала

- охранная зона объекта
- ось объекта

Ж - жилой объект

Н - нежилой объект

ул. Филиппова - обозначение улицы

грунт, асфальт - обозначение дорожного покрытия

МСК-10- система координат